


iRI

PROJEKT ZBATIM MUZEU I ARSIMIT, KORÇË

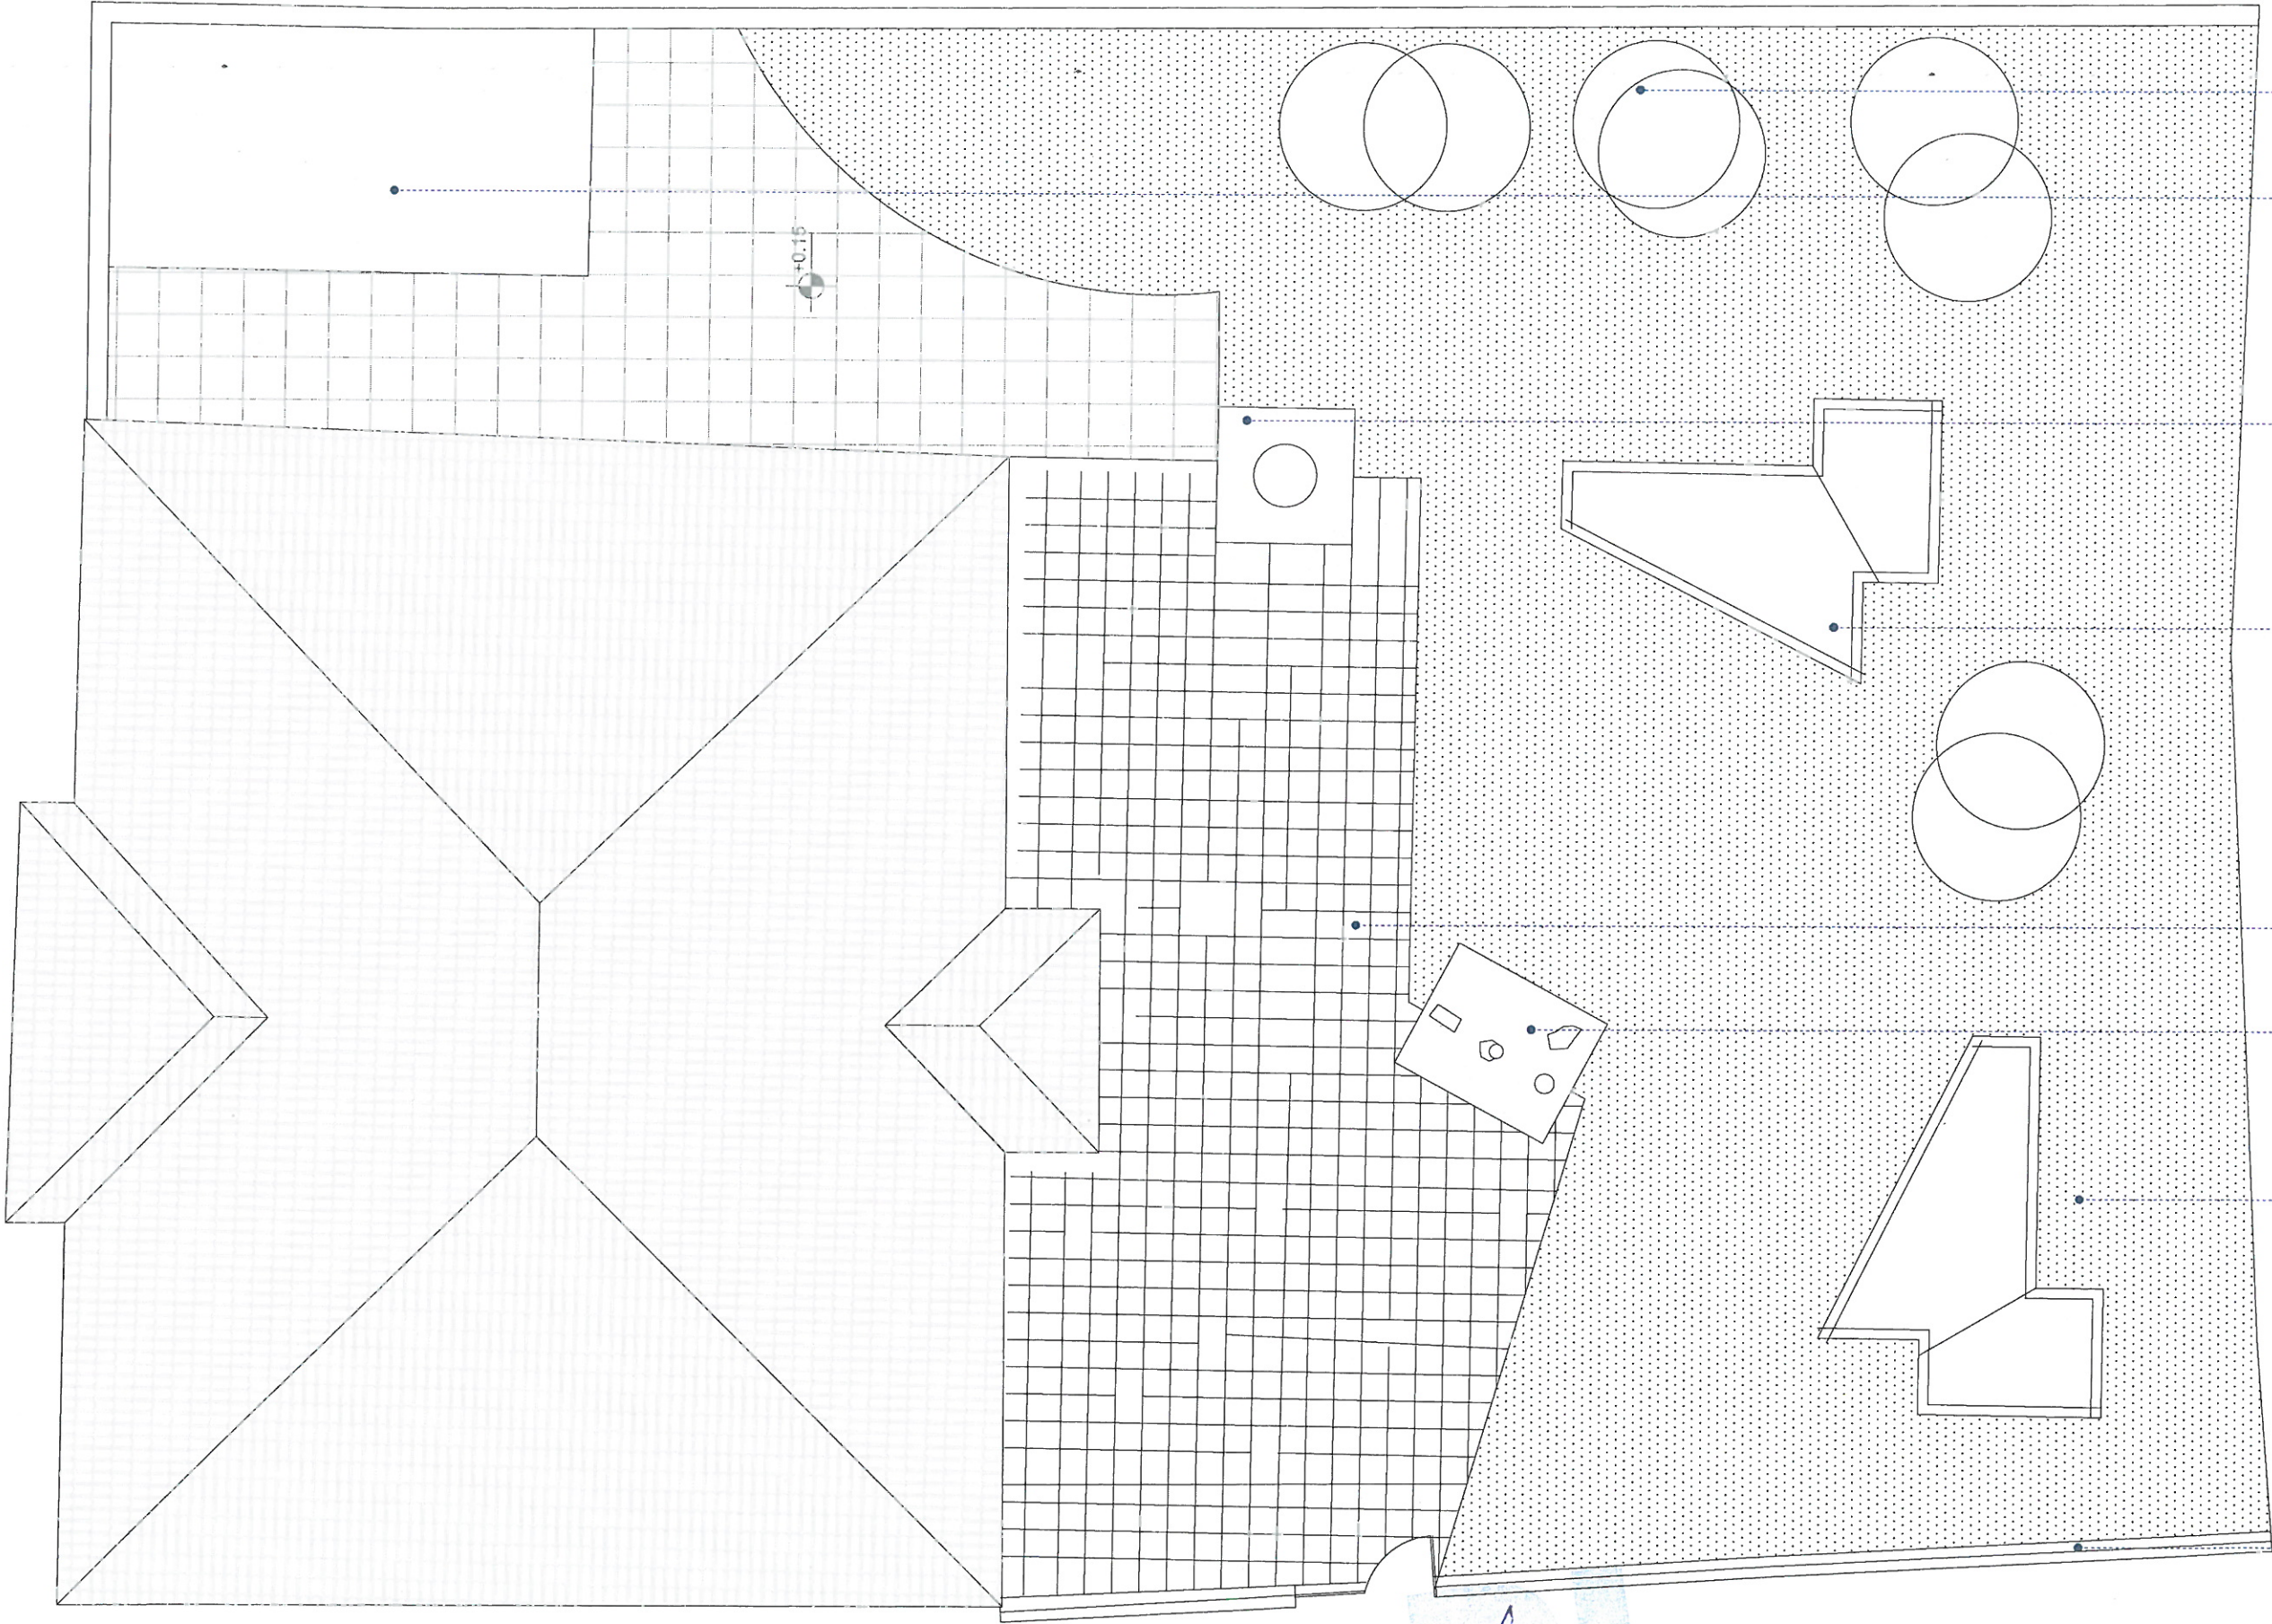



Pus ekzistues


Shatervane

Shttrim me pllaka


Statuja e ABC-se

Siperfaqe e gjelberuar

Kangjella rrethuese

<div></div> <div>DATE: 11 shtator 2020</div>	SHËNIME:	POROSITËSI: UNIONI FINANCIAR TIRANE Rruga "Ismail Qemali", nr. 32 kati 3 1019 Tiranë	PERFITUESI: MINISTRIA E KULTURES Rruga "Aleksander Moisiu", nr. 76 ish Kinostudio "Shqipëria e re" Tiranë	ARKITEKT: iRI Rruga "Dervish Hima", nr. 8 kati i parë 1001 Tiranë	EKSPERT MONUMENTESH: DANIEL GJONI R.P.46	NUMRI I FLETËS: S_1 TITULLI I PROJEKTIT: MUZEU I ARSIMIT, KORÇË	EMËRTIMI I FLETËS: Gjendja Ekzistuese SHKALLA: 1:100
---	----------	---	--	--	--	--	---


Prerja AA

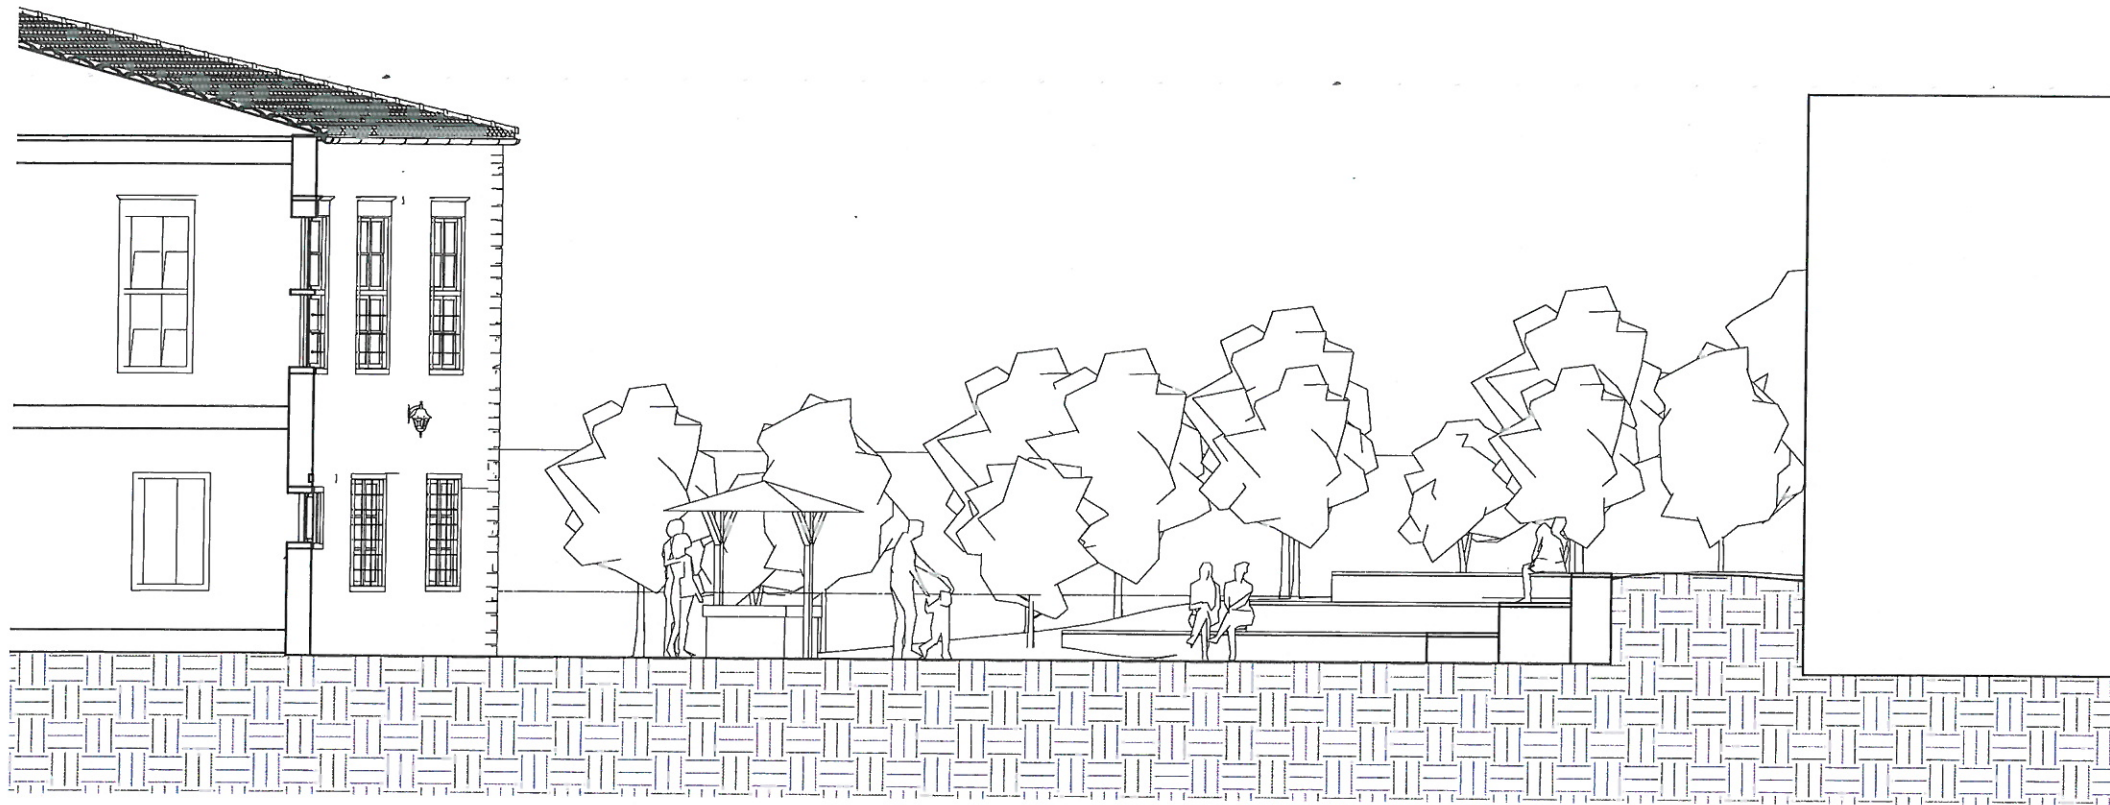


D1_Detaji i shtrimit me gure natyral_Sh:1:20

Pllaka guri +mbushes fugash	40x40x6cm
Ilaç - cemento	40mm
hidroizolim me dy llaci me baze cemento	
beton C 25/30	200mm
hekur betoni periodik, Ø 10 mm cdo 20 cm	
shtrese stabilizanti	150mm
mbushje me cakell e gur gurore	200mm
mbushje me materiale germimi	
shtresa ekzistuese	

Prerja BB

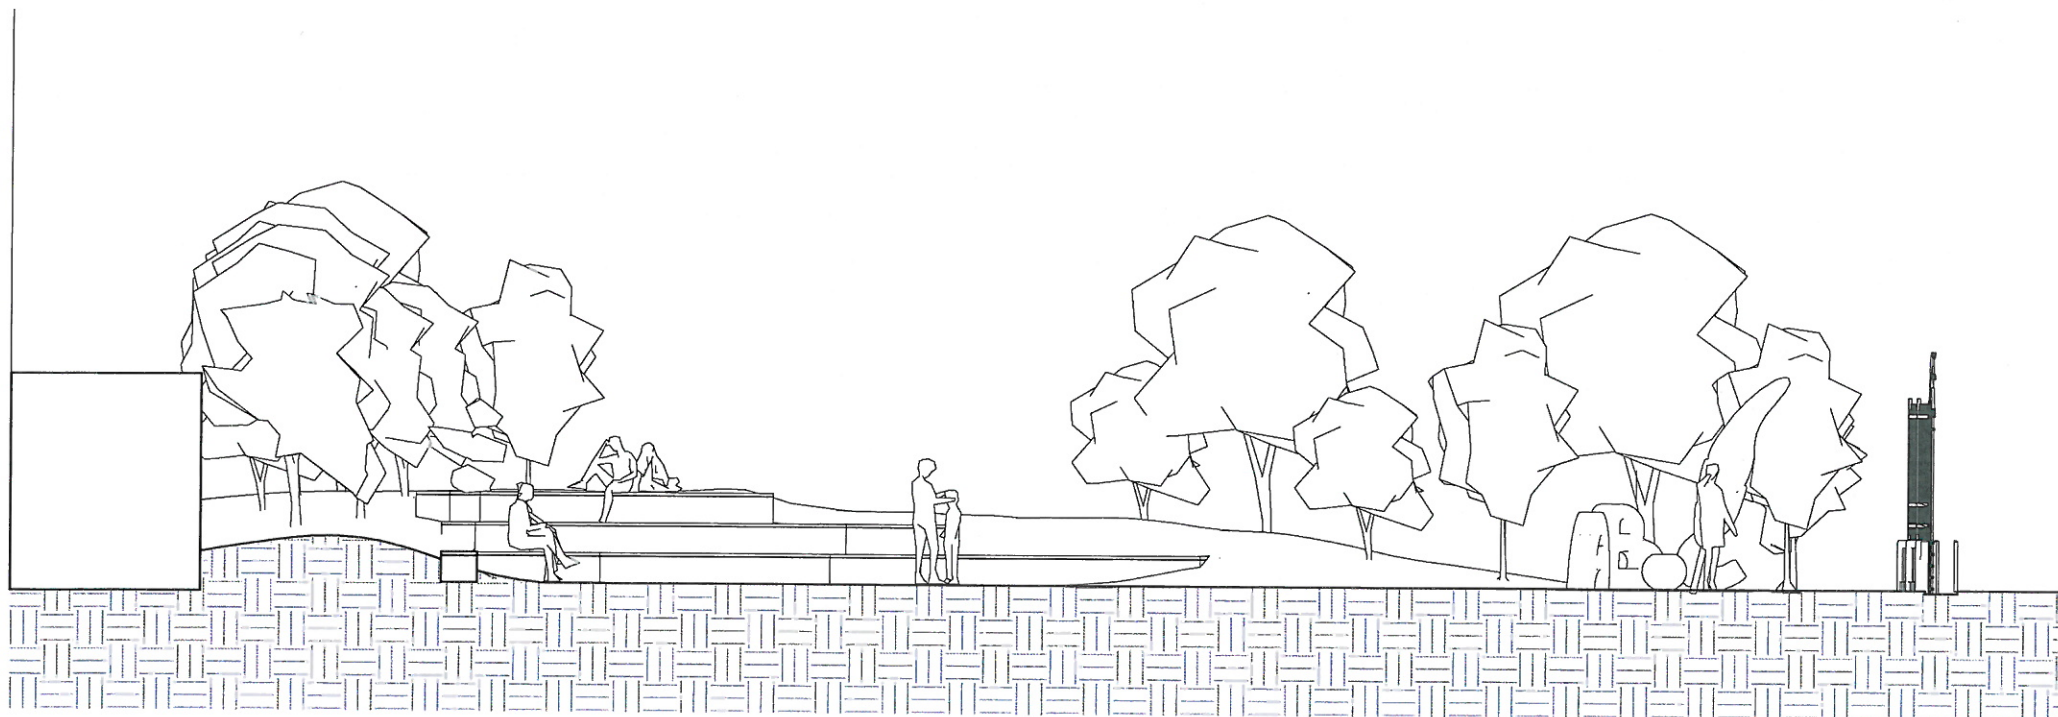


D2_Detaji i shkalleve te amfiteatrit_SH:1:50

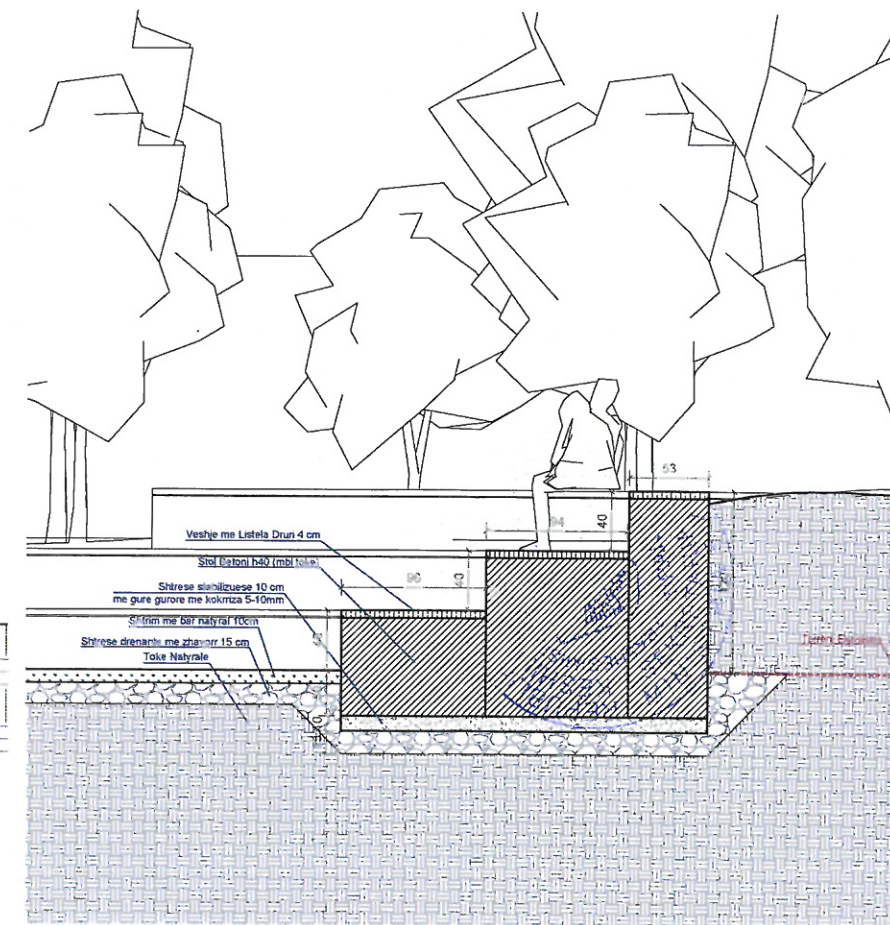

DATE: 11 shtator 2020	SHËNIME:	POROSITESI: UNIONI FINANCIAR TIRANE Rruga "Ismail Qemali", nr. 32 kati 3 1019 Tiranë	PERFITUESI: MINISTRIA E KULTURES Rruga "Aleksander Moisiu", nr. 76 ish Kinostudio "Shqiperia e re" Tiranë	ARKITEKT: IRI Rruga "Dervish Hima", nr. 8 kati i parë 1001 Tiranë	EKSPERT MONUMENTESH: DANIEL GJONI R.P.46	NUMRI I FLETËS: S_4	EMËRTIMI I FLETËS: Plani, prerje, detaje
						TITULLI I PROJEKTIT: MUZEU I ARSIMIT, KORÇË	SHKALLA: 1:100, 1:20, 1:50



DATE: 11 shtator 2020	SHËNIME:	POROSITËSI: UNIONI FINANCIAR TIRANË Rruga "Ismail Qemali", nr. 32 kati 3 1019 Tiranë	PERFITUESI: MINISTRIA E KULTURËS Rruga "Aleksander Moisiu", nr. 76 ish Kinostudio "Shqipëria e re" Tiranë	ARKITEKT: IRI Rruga "Dervish Hima", nr. 8 kati i parë 1001 Tiranë	EKSPERT MONUMENTESH: DANIEL GJONI R.P.46	NUMRI I FLETËS: S_7 TITULLI I PROJEKTIT: MUZEU I ARSIMIT, KORÇË	EMËRTIMI I FLETËS: Imazhe 3 dimensionale SHKALLA: —
-----------------------	----------	---	--	--	--	--	---

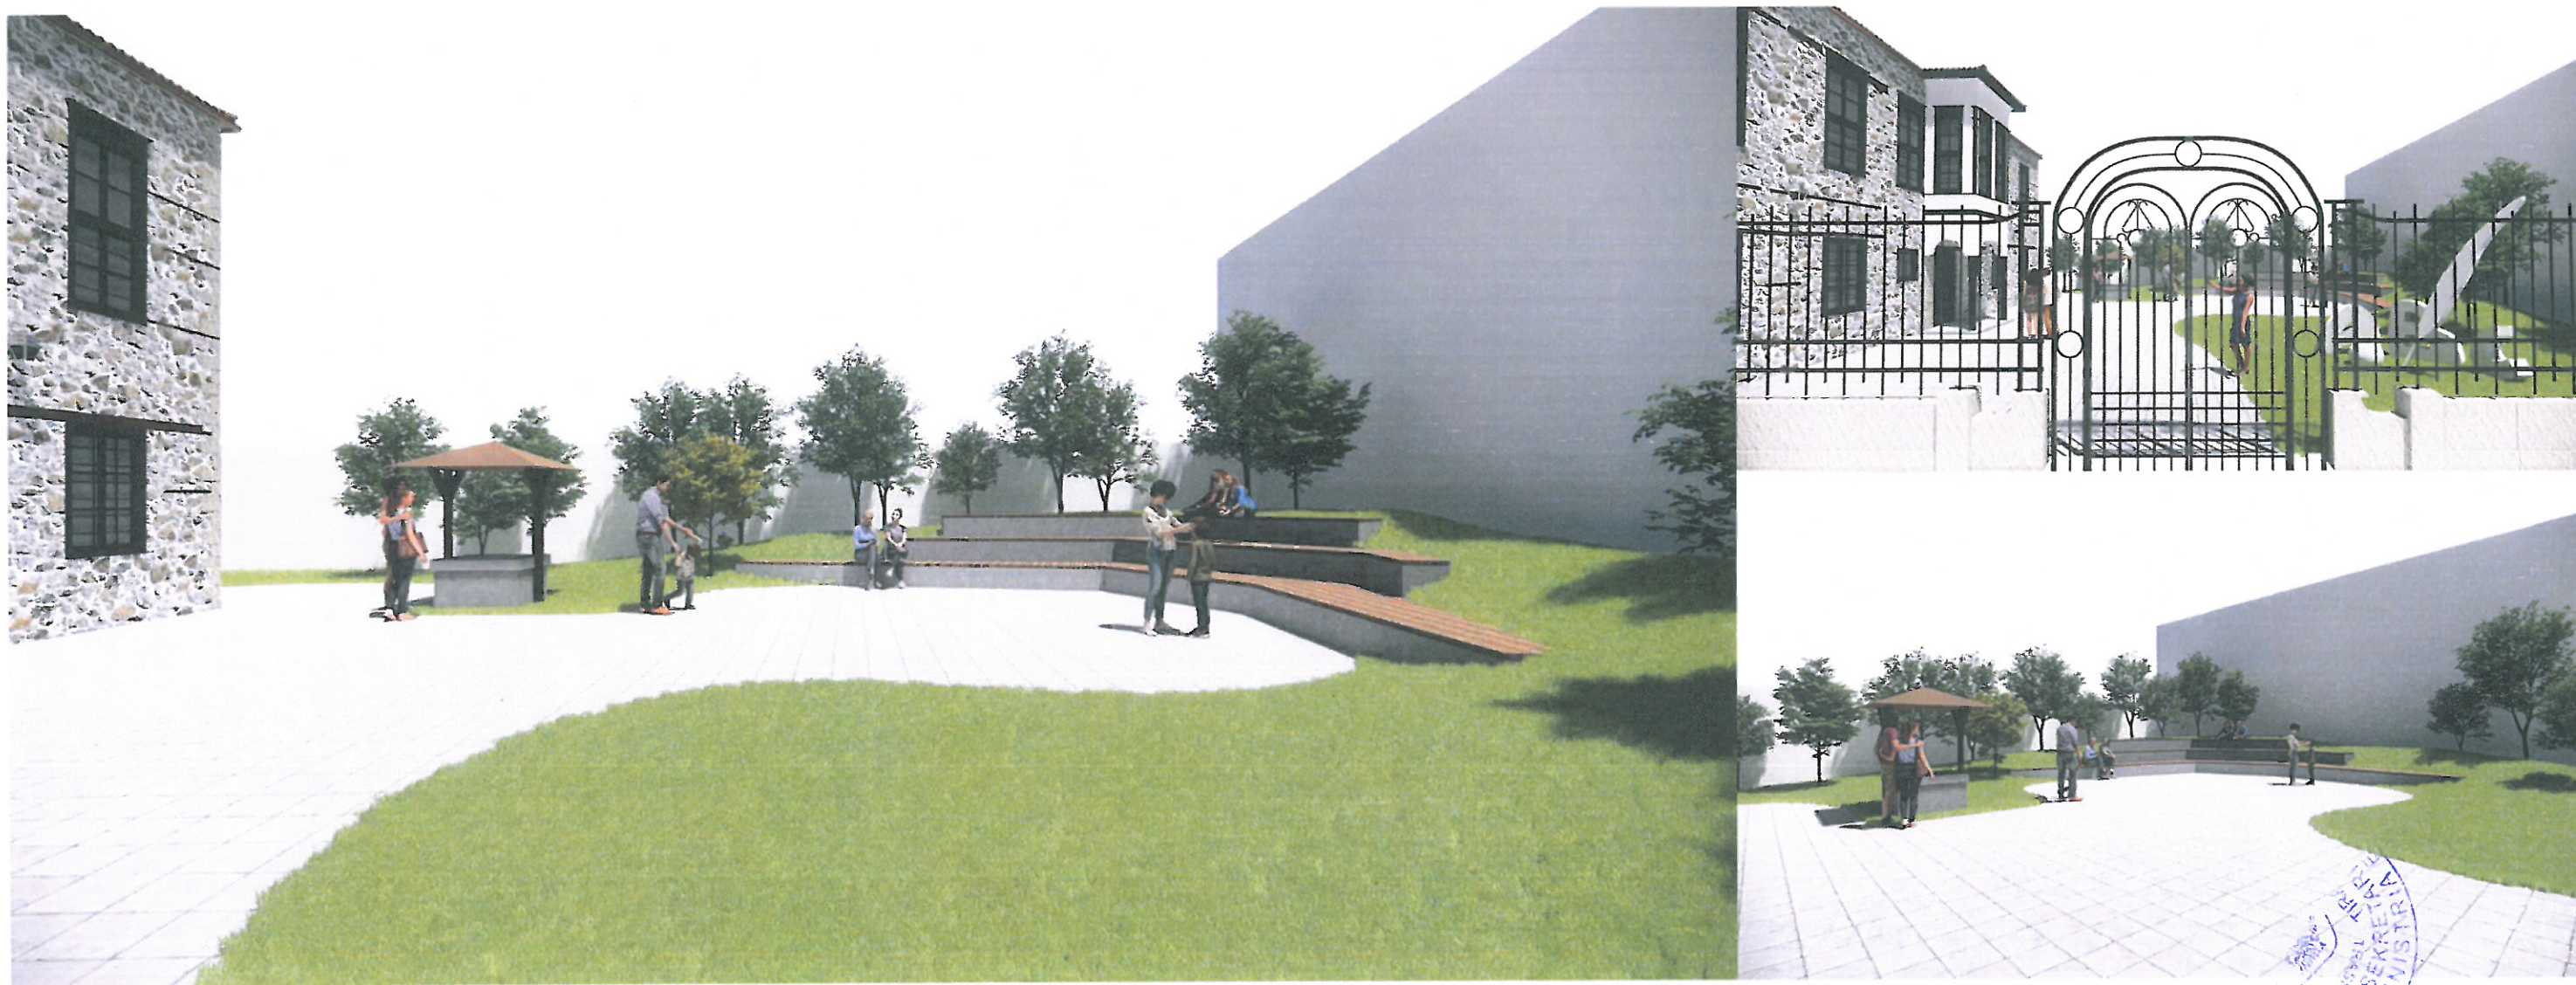

	SHËNIME:	POROSITËSI:	PERFITUESI:	ARKITEKT:	EKSPERT MONUMENTESH:	NUMRI I FLETËS:	EMËRTIMI I FLETËS:
		UNIONI FINANCIAR TIRANE Rruga "Ismail Qemali", nr. 32 kati 3 1019 Tiranë	MINISTRIA E KULTURES Rruga "Aleksander Moisiu", nr. 76 ish Kinostudio "Shqipëria e re" Tiranë	iRI Rruga "Dervish Hima", nr. 8 kati i parë 1001 Tiranë	DANIEL GJONI R.P.46	S_8	Imazhe 3 dimensionale
DATE: 11 shtator 2020		TITULLI I PROJEKTIT:					SHKALLA:
		MUZEU I ARSIMIT, KORÇË					—