



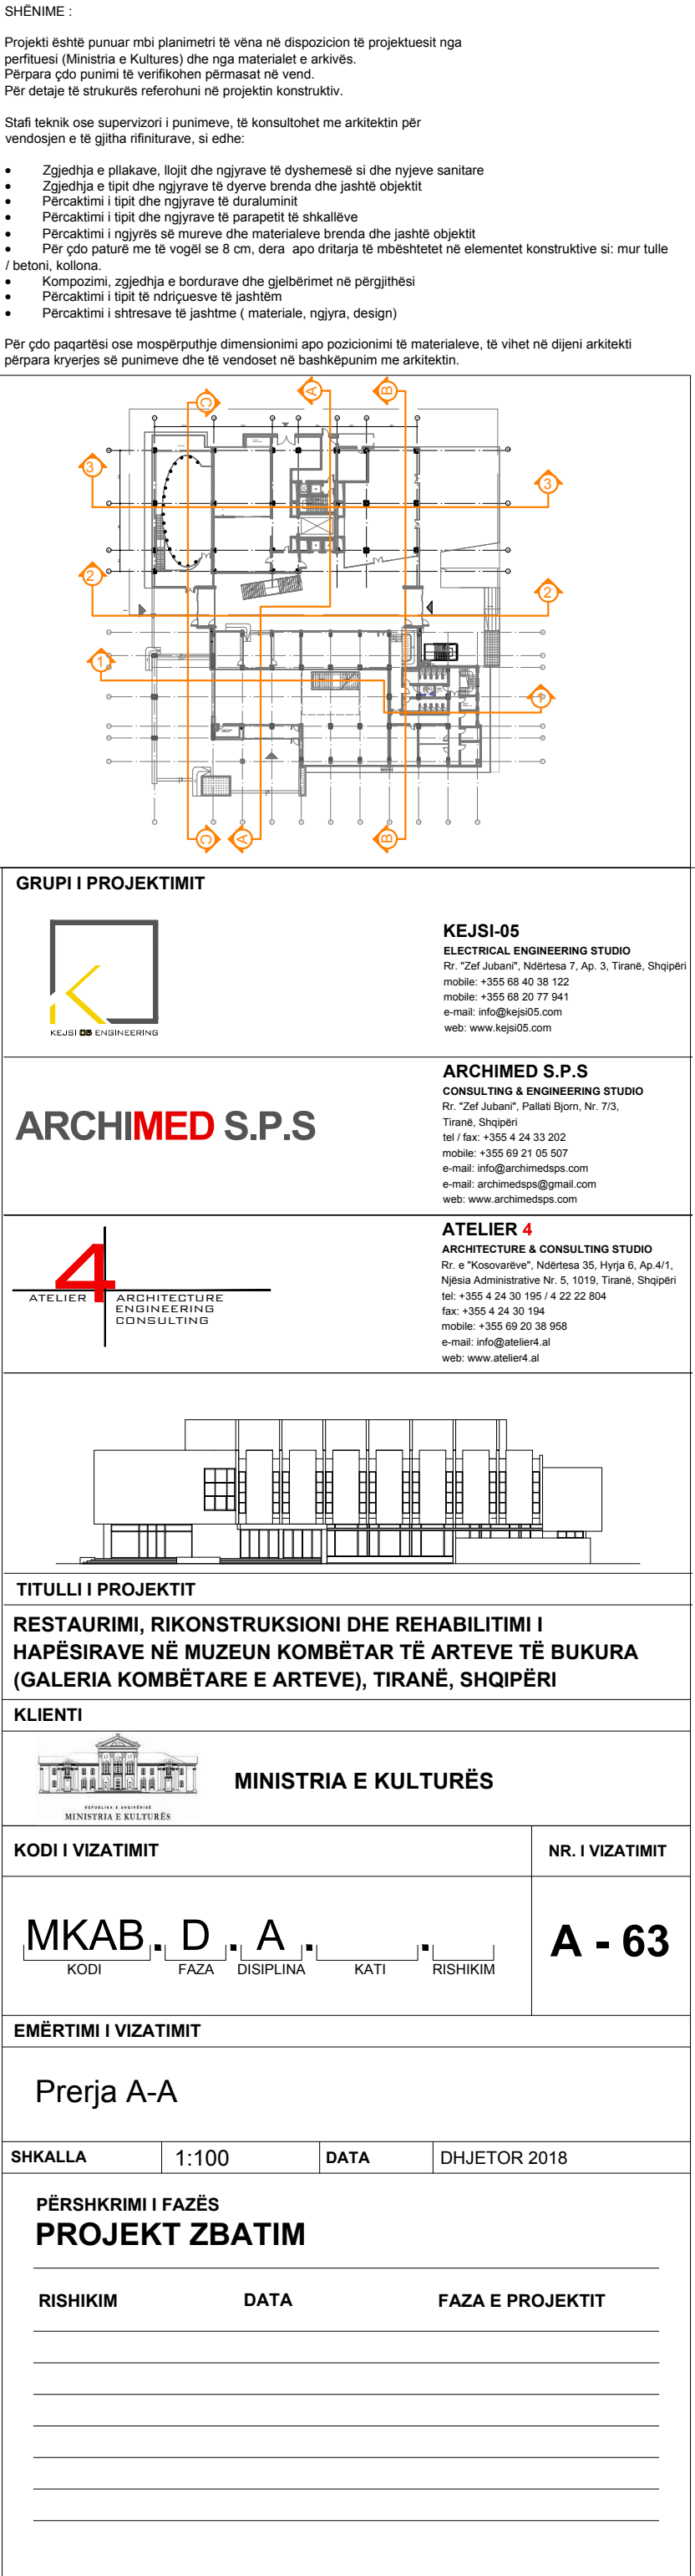

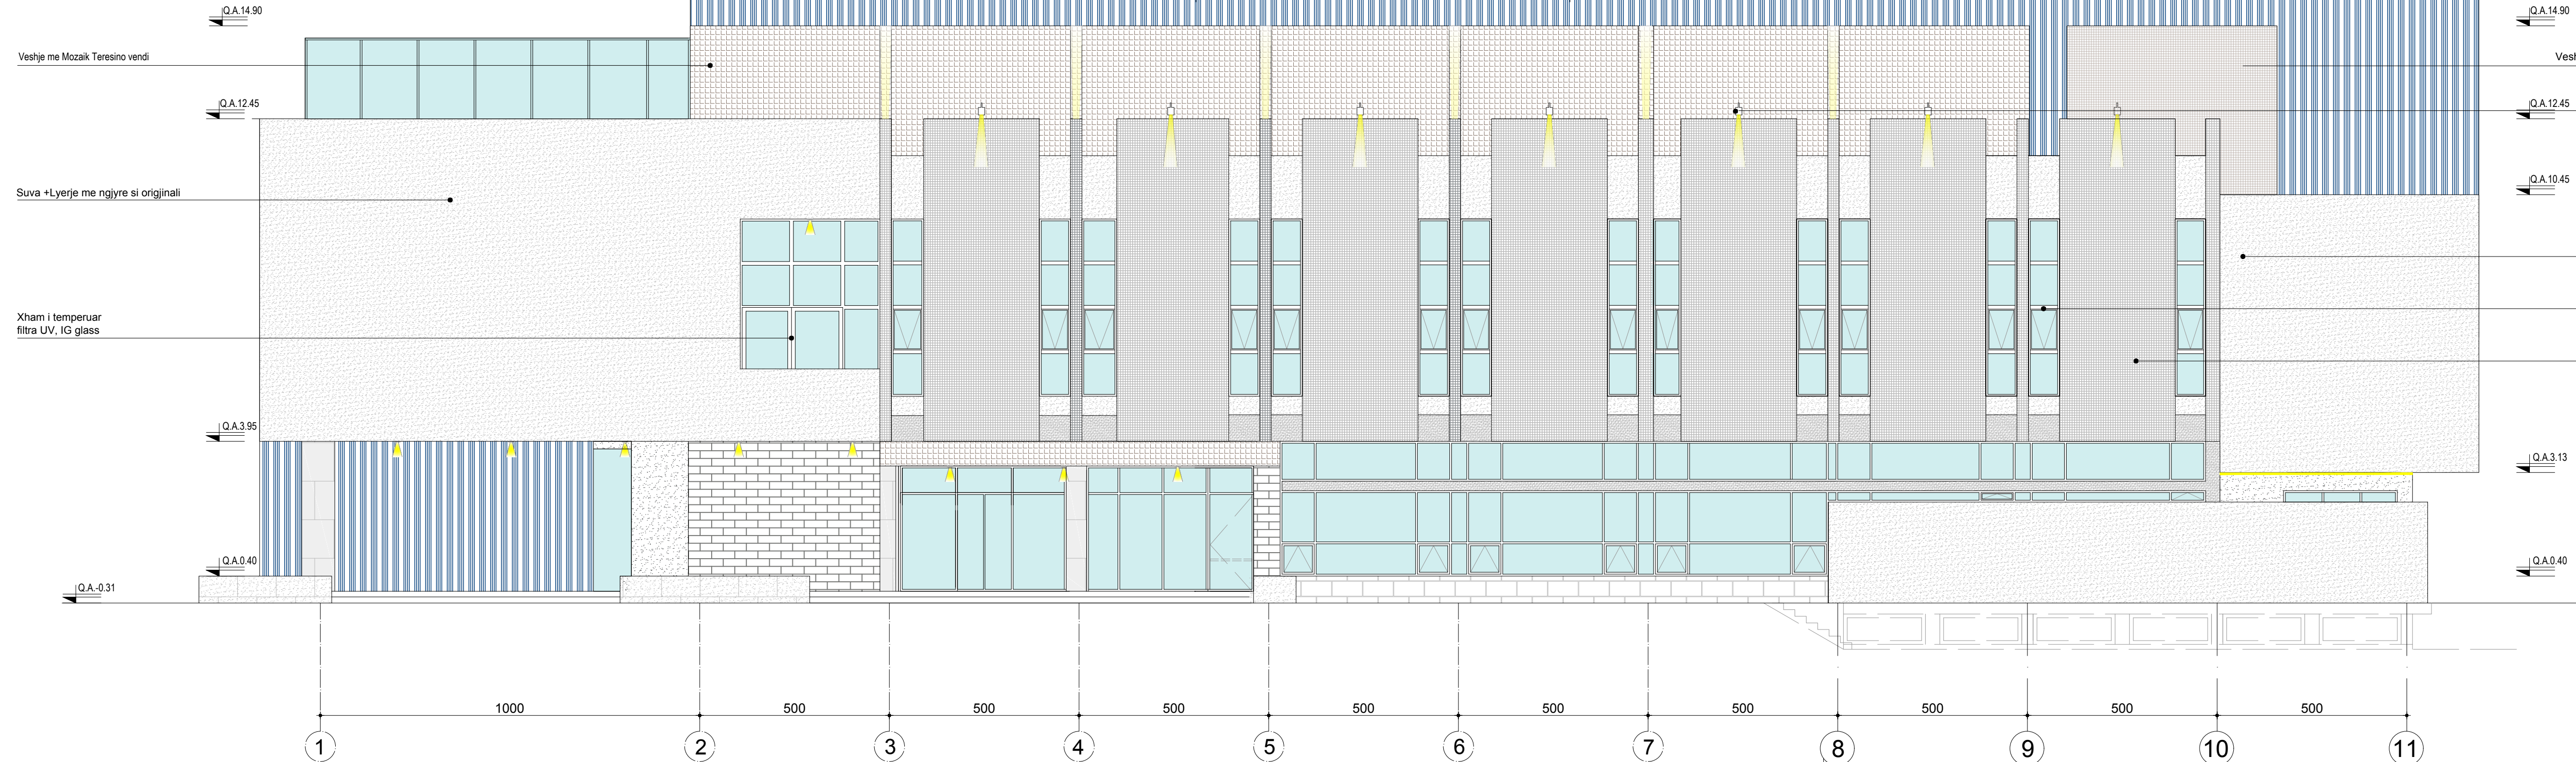

-  **Tipi 1** _Ndricues projektor LED i perdorur ne fasade
1 (MAXILITO ose ekuivalent)/Fluksi : 3000
lumen /
Fuqi: 39Watt/ Pesha: 2.9kg/ Shkalla e
mbrojtjes IP66
-  **Tipi 2** _Ndricues muror linear LED, ku fasada
ndricohet
ne menyre uniforme dhe theksohet siperfaqja e tyre
(SLIM3-LED ose ekuivalent) /nga 12W me
1285 lumen den 39W 4080 Lumen/m;
ndricim i pastër pa rrezet IR/UV/ trupi alumini/
profili mbulues PMMA (transparent) /telegjatesia 50000
ore me efikasitet/ CRI min75/ 6000K/ IP65
-  **Tipi 3** _Ndricues fasade, muror LED _ (BALTI
ose ekuivalent)
Shkalla e mbrojtjes IP66/ IK09/ Fluksi : 2700
lumen /
Fuqia: 26Watt/Ngjitja e temperatures: 3000K/
Pesha : 1kg/
Permasa: 163mmx158mm
-  **Tipi 4** _Ndricues plafonier per jashte, rrethor.
Tip TB 420
ose i ngjashem FSQ 2x26W/ IP65 and IK09/
per montim
ne tavan ose ne mure/trupi i dardhur alumini
teknopolimer,
i rforcuar me 30% fiber xhami.
-  **Tipi 6** _Shirt LED hermetik, i jashtem.
Tensioni : 230V24 / Fluksi i drites: 130 lm/m
Fuqia: 4.1 W/m / 3000K, 50Hz

[illegible]




5 —

FAZA E PROJEKTIT



Statističken test superizvori i punimete, te konsultohet me arketipen për vendosjen e të gjitha rinfiniturave, si edhe:

- * Zgjedhja e pllake, lloji dhe ngjyrave të dyshemësi së dhe nyjeve sanitare
- * Zgjedhja e tipit dhe ngjyrave të brenda brenda dhe jashtë objektit
- * Përcaktimi i tipit dhe ngjyrave të durimit
- * Përcaktimi i tipit dhe ngjyrave të parapetit të shkallëve
- * Përcaktimi i ngjyrës së murave dhe materialeve brenda dhe jashtë objektit
- * Për dorë çatime të të vogël së cume, dhora apo dritaria të mbështet në elementet konstruktive si: mur të tullave
- * Kompozimi, zgjedhja e barabardë dhe gjelbërimit në pyrgesim
- * Përcaktimi i tipit të ngritësve të jashtëm
- * Përcaktimi i shtresave të jashtëme (materiale, pigmente, dërgime)

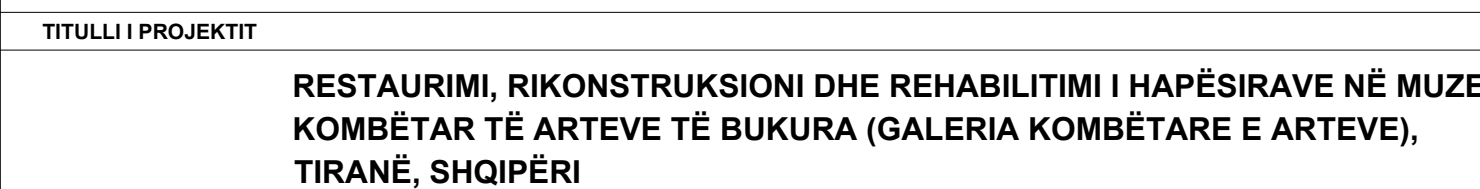

GRUPI I PROJEKTIMIT

ARCHIMED S.P.S.

ARCHIMED S.P.S
CONSULTING & ENGINEERING STUDIO

Rr. "Zef Jubani", Fshatë Bjorn, Nr. 7/3,
Tiranë, Shqipëri
tel / fax: +355 4 28 33 202
mobile: +355 80 21 05 507
e-mail: info@archimedsps.com
e-mail: archimedsps@gmail.com
web: www.archimedsps.com

KEJSI-05
ELECTRICAL ENGINEERING STUDIO

Pl: "Zaf Juhari", Nibintesa 7, Aq: 3, Tasek, Shjupet
mobile: +355 66 40 38 122
mobile: +355 68 20 77 941
e-mail: info@kejsi05.com
web: www.kejsi05.com

KODI I VIZATIMIT	NR. I VIZATIMIT
MKAB D A 0 0 KODI FAZA DISIPLINA KATI RISHIKIM	A - 73

EMËRTIMI I VIZATIMIT	
Tipet e mureve / Kati përdhe	


SHKALLA		1:100	DATA	DHJETOR 2018
---------	--	-------	------	--------------

PËRSHKRIMI I FAZËS
PROJEKT ZBATIM


RISHIKIM	DATA	FAZA E PROJEKTIT	RISHIKIM	DATA	FAZA E PROJEKTIT
----------	------	------------------	----------	------	------------------

VETRATE E JASHTME	Sasia / Cope total 1 copë	Kodi Vetrates WI0.nj'f.31113
-------------------	------------------------------	---------------------------------

Pamje. Sh 1:25

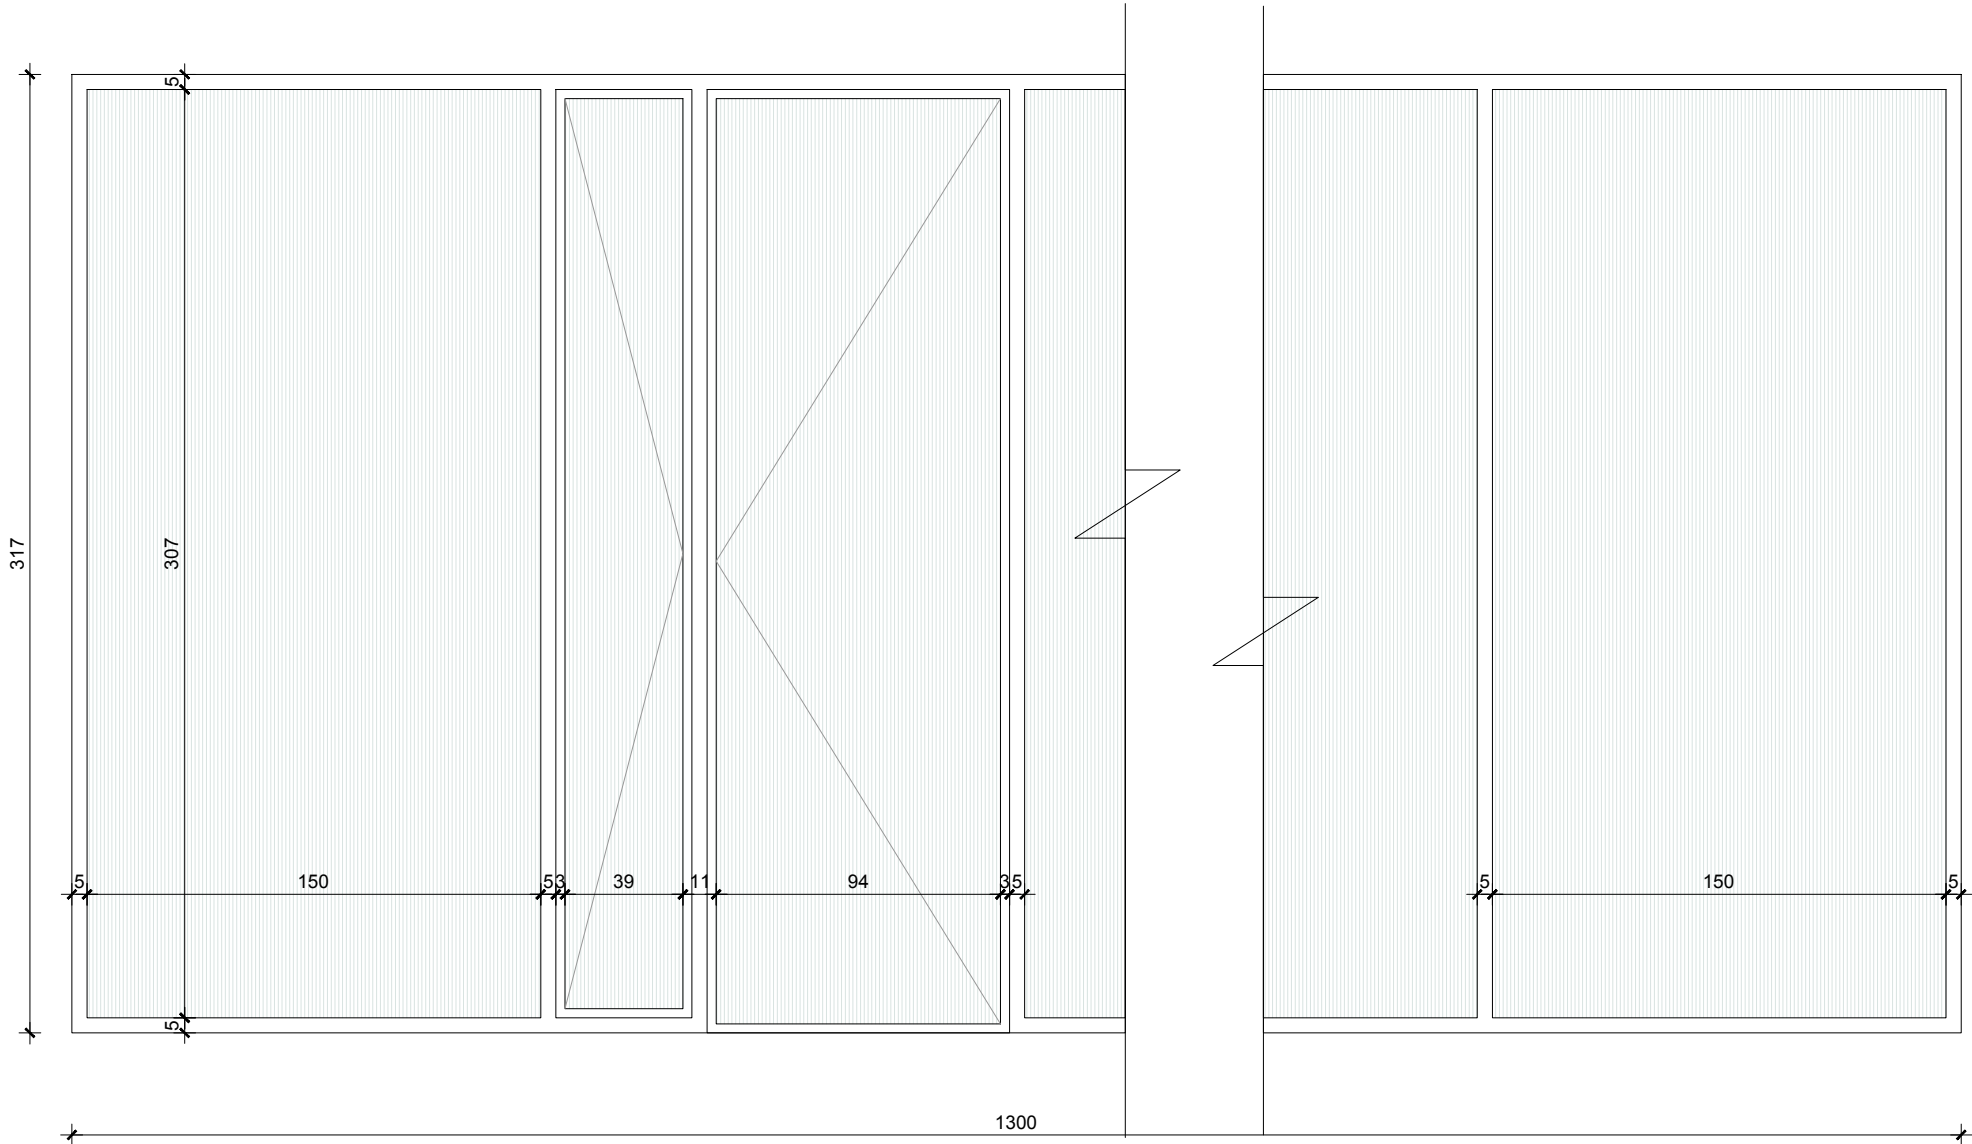


Plan. Sh 1:25

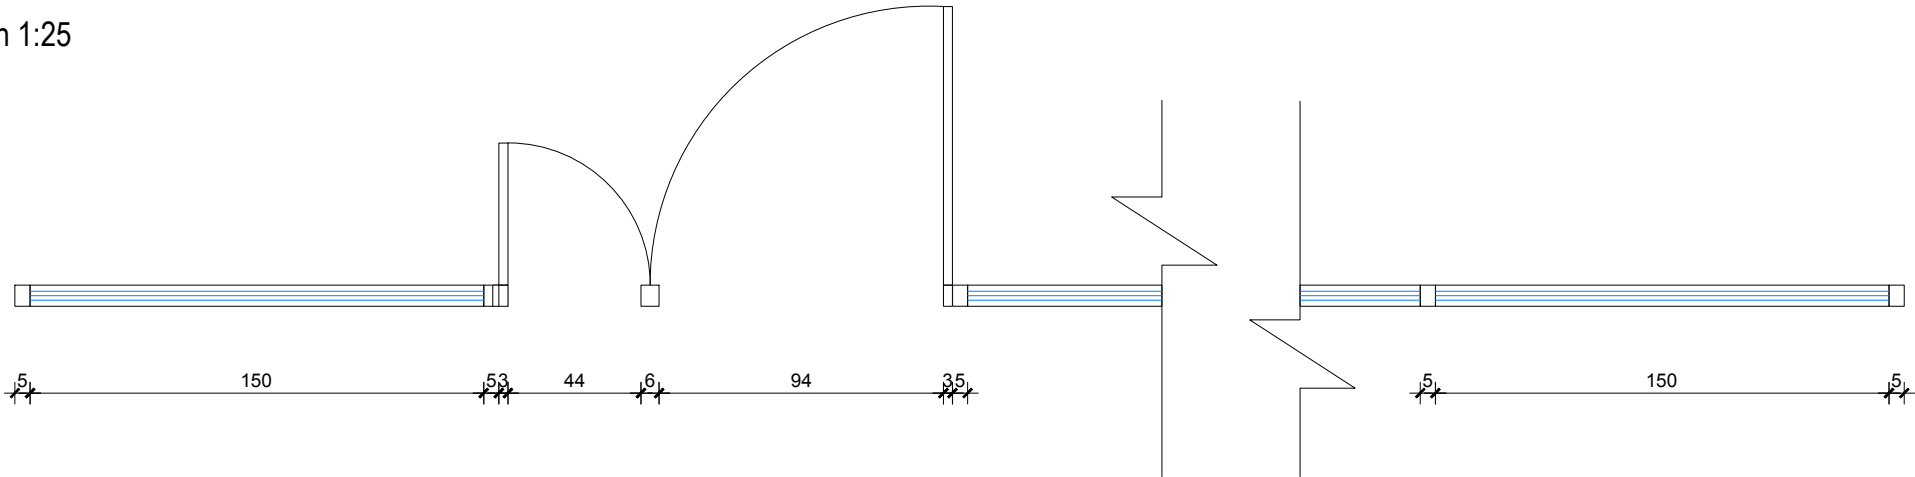


Specifikime teknike	Lloji i kasës	Kasë Alumin + anodizim	Sistemi	Xhami +kase termoizolues Xhami +kase me rezistence akustike
	Dimensioni	1300 cm x 317 cm		
	Ngjyra		Xhami	IG UNIT/PANEL DOPPIO XHAM Xham i petezuar/Spesor 8 mm Solar protective
A 87\1	Lloji i hapjes	Vetratë fikse + derë		
	Vendndodhja	Fasada E Brëndshme/Kati 00	Aksesoret	Vetrata eshte e pajisur me mentesha te fshehta

VETRATE E JASHTME	Sasia / Cope total 1 copë	Kodi Vetrates W10.p'k.12112
-------------------	------------------------------	--------------------------------

Pamje. Sh 1:25

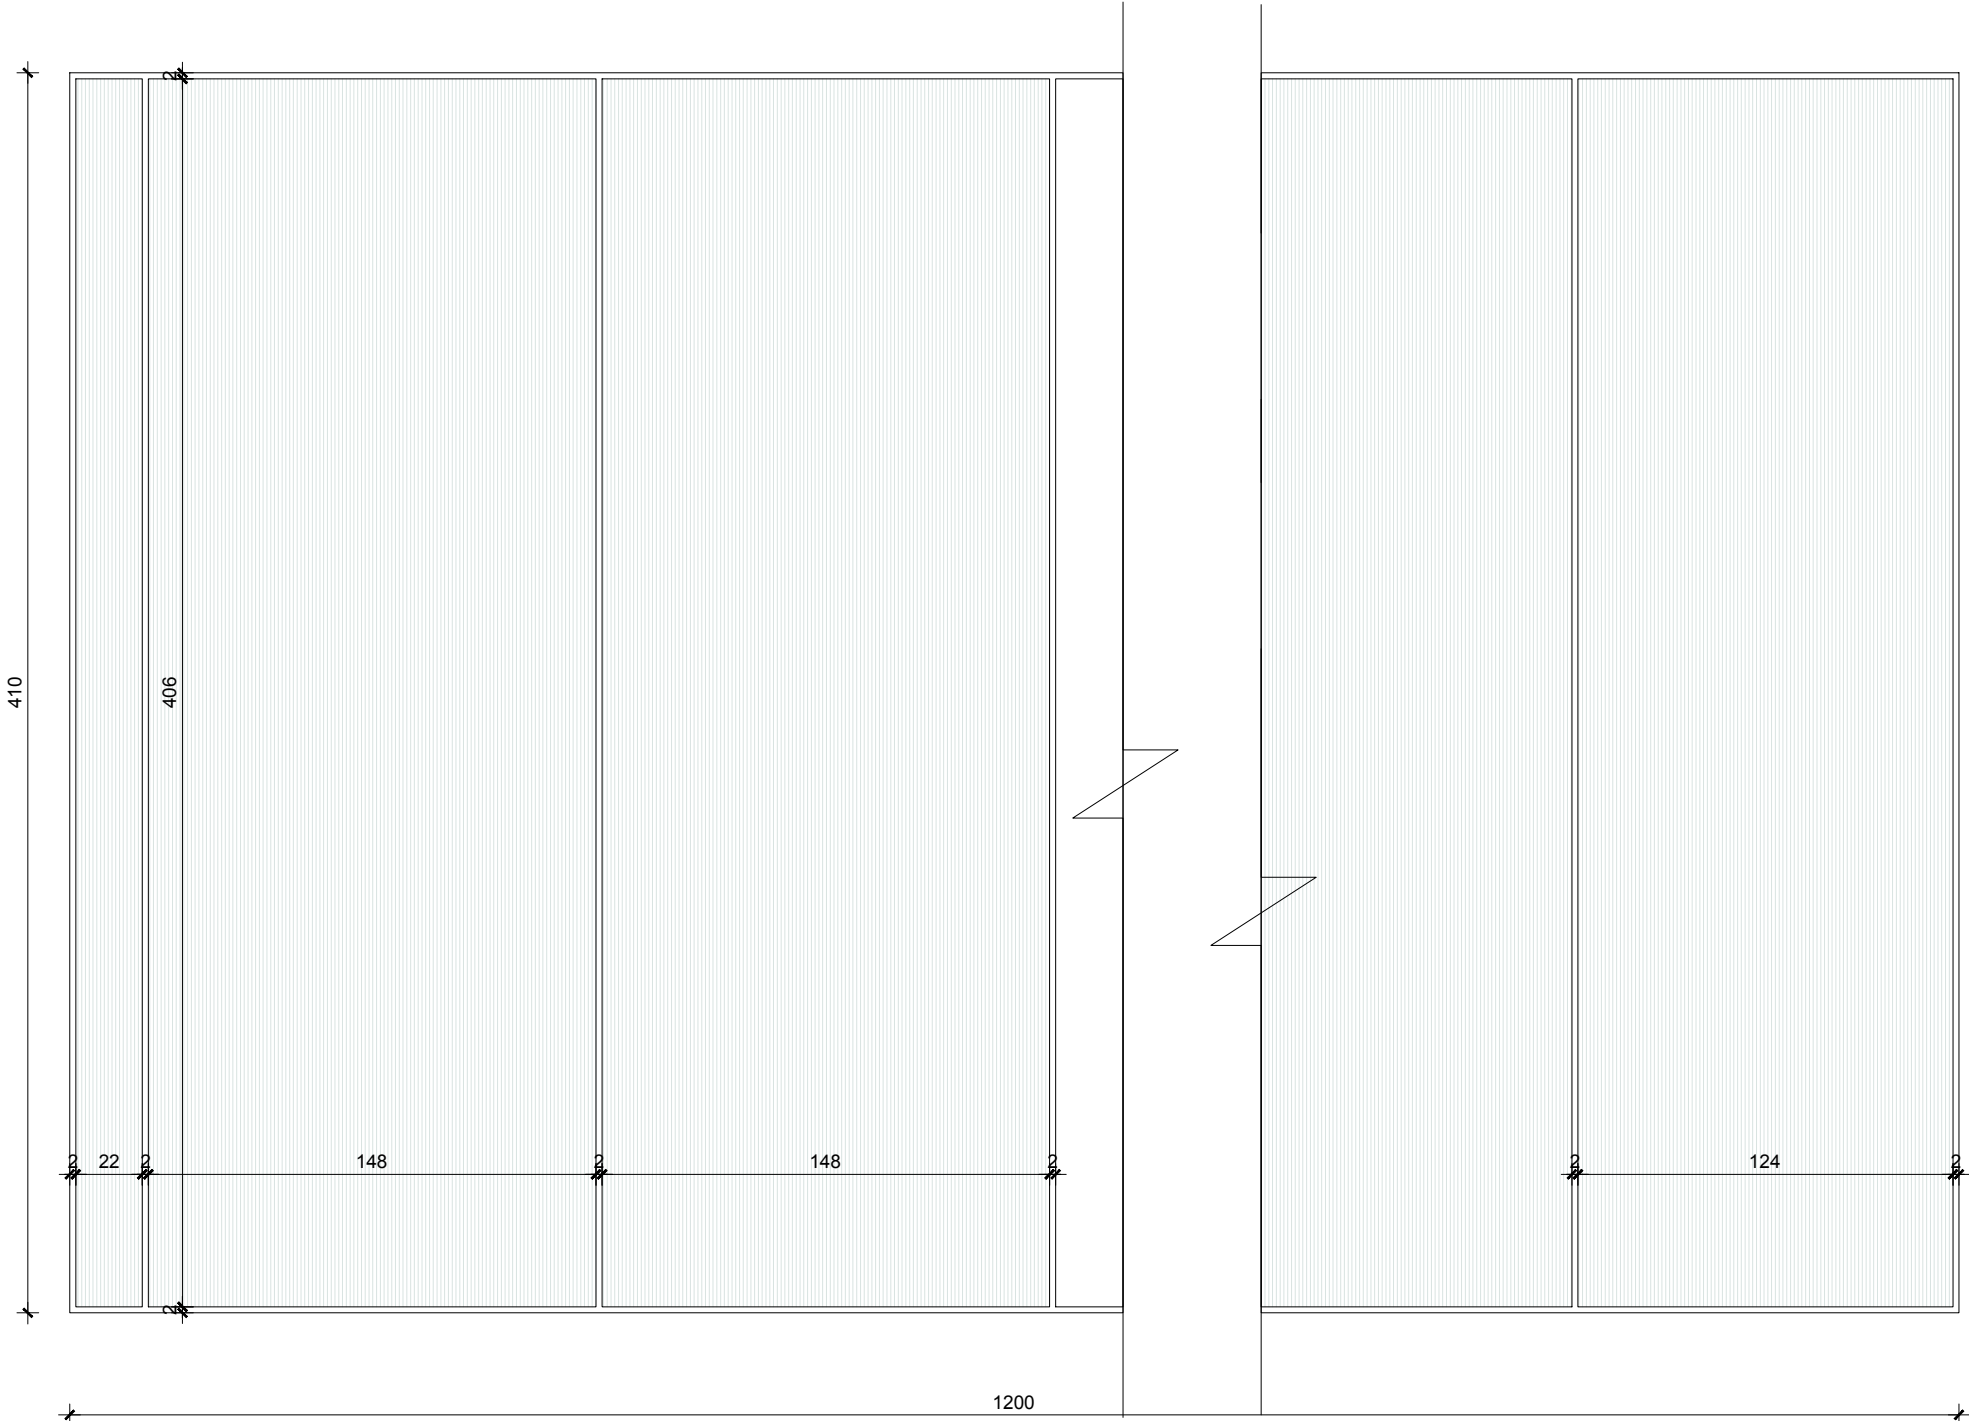


Plan. Sh 1:25

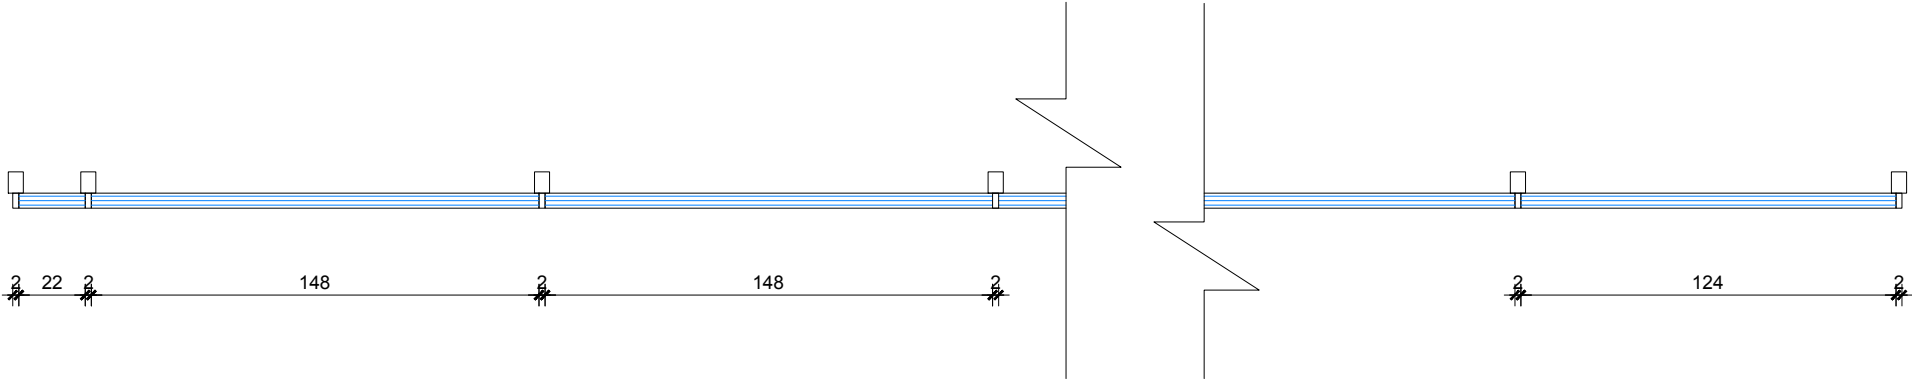


Specifikime teknike	Lloji i kasës	Kasë Alumin + anodizim	Sistemi	Xhami +kase termoizolues Xhami +kase me rezistence akustike
	Dimensioni	1200cm x 410 cm		
A 87\2	Ngjyra		Xhami	IG UNIT/PANEL DOPPIO XHAM Xham i petezuar/Spesor 8 mm Solar protective
	Lloji i hapjes	Vetratë fikse		
	Vendndodhja	Fasada E Brëndshme/Kati +02	Aksesoret	Vetrata eshte e pajisur me mentesha te fshehta

VETRATE E JASHTME	Sasia / Cope total 1 copë	Kodi Vetrates W10.m'k.32112
-------------------	------------------------------	--------------------------------

Pamje. Sh 1:25

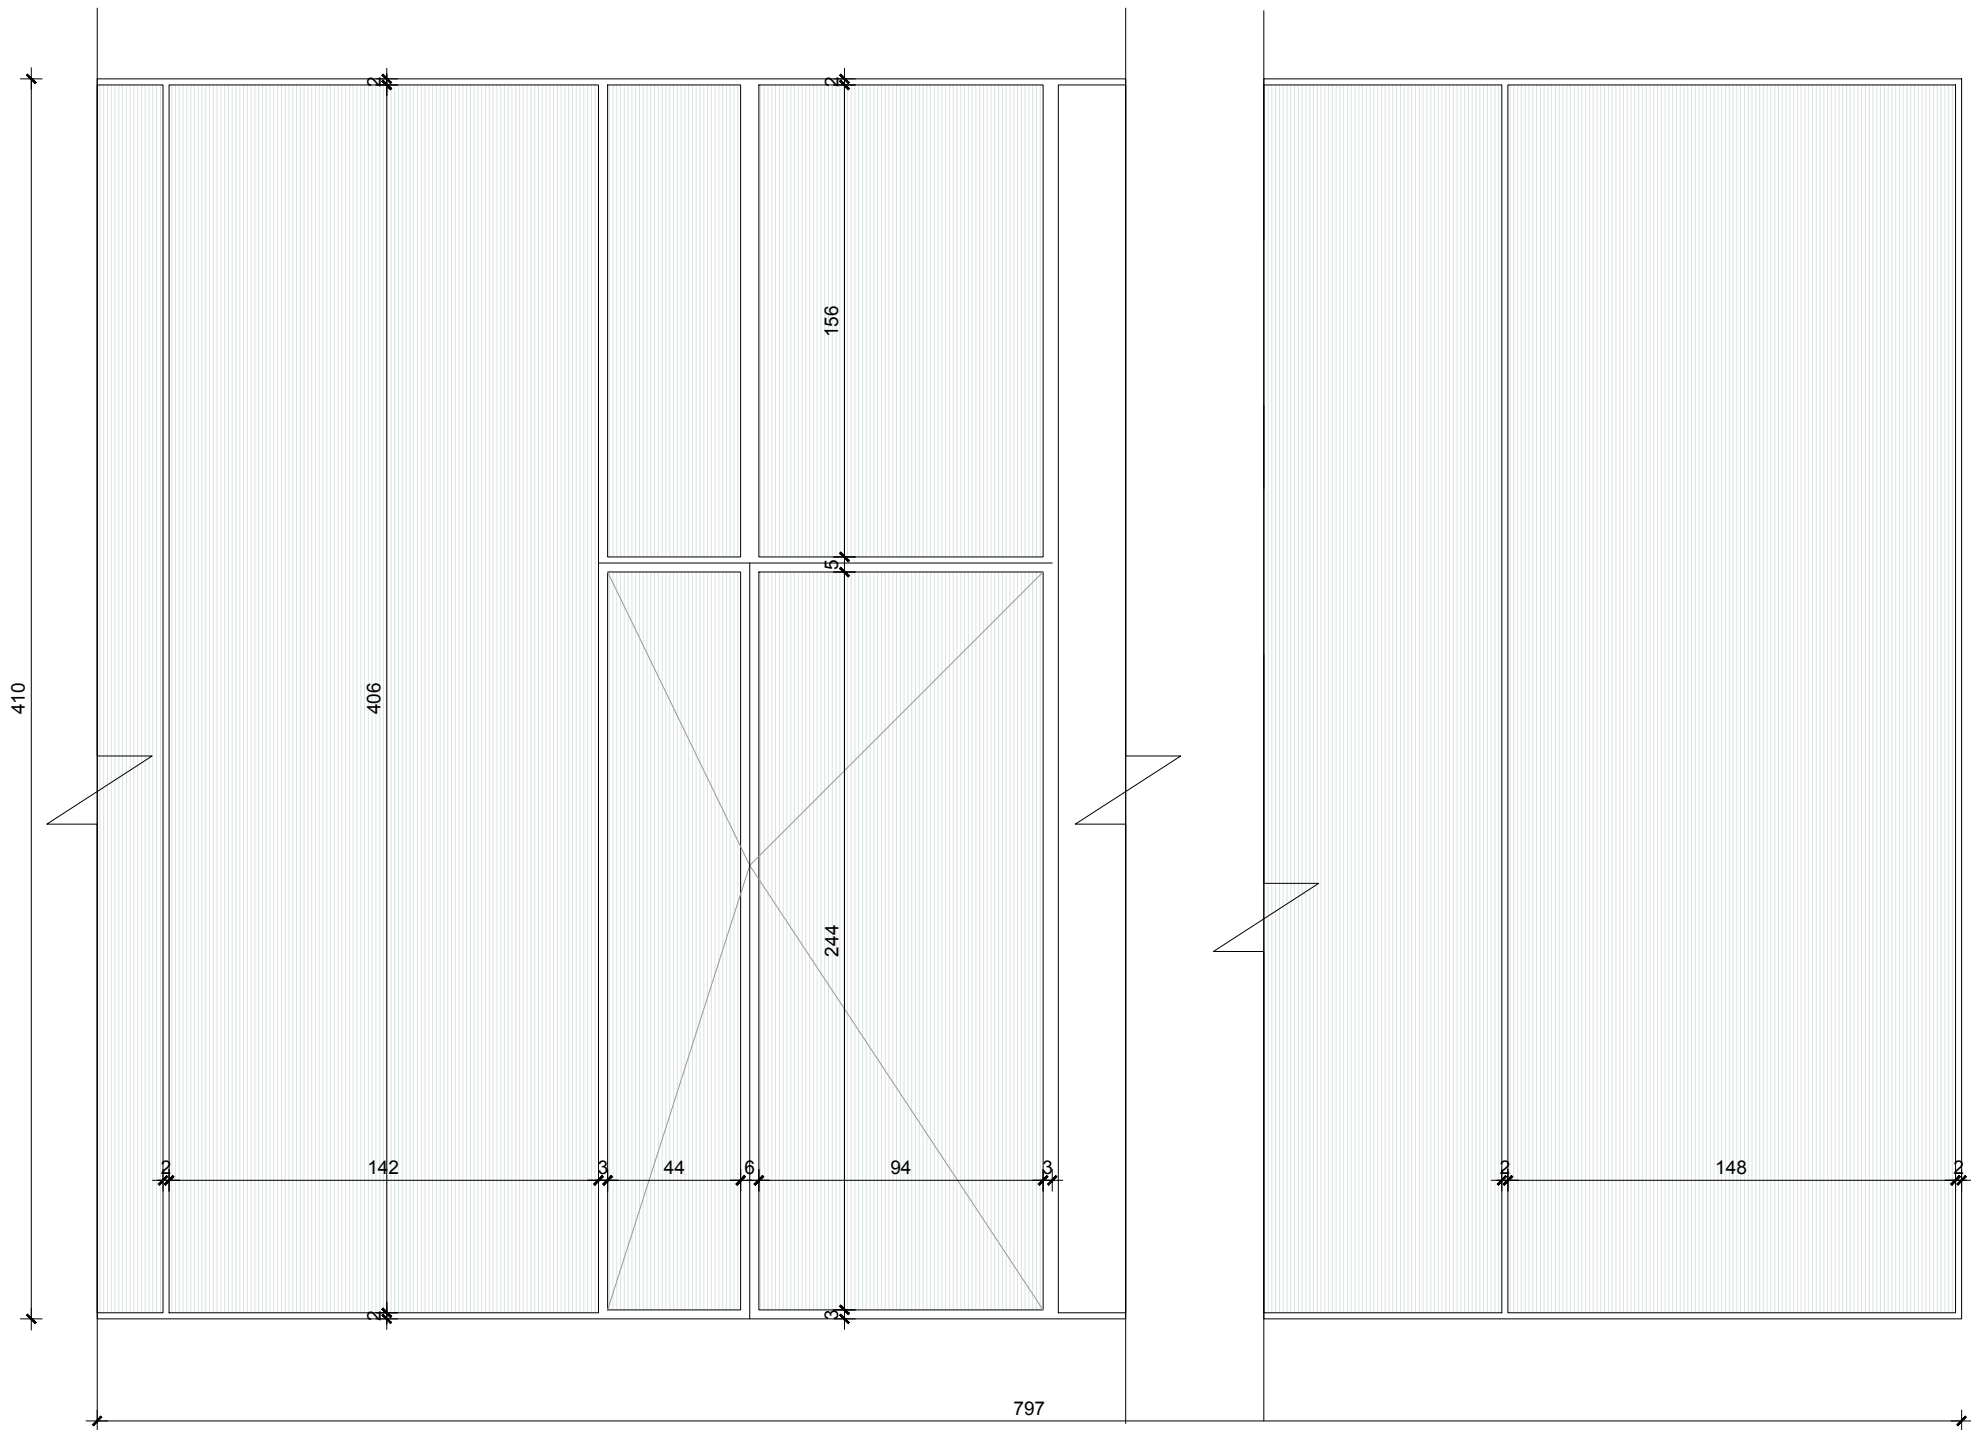


Plan. Sh 1:25

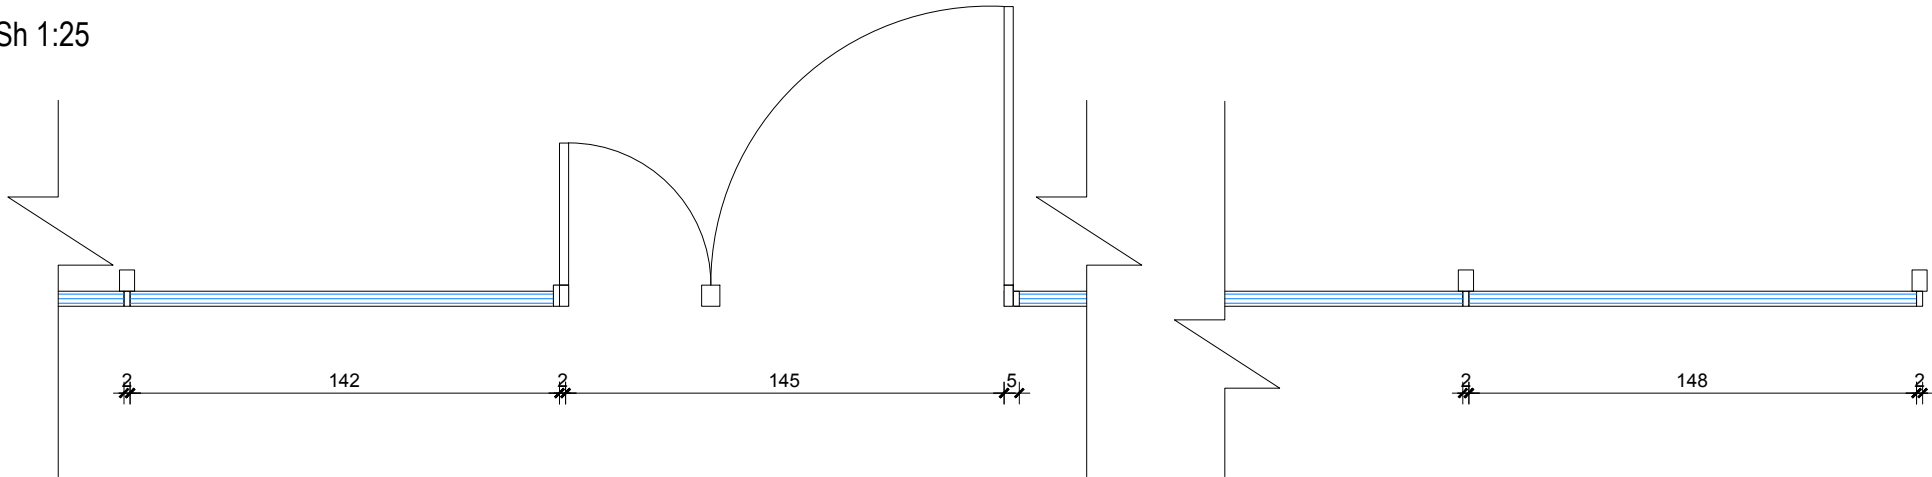


Specifikime teknike A 87\3	Lloji i kasës	Kasë Alumin + anodizim	Sistemi	Xhami +kase termoizolues Xhami +kase me rezistence akustike
	Dimensioni	797cm x 410 cm		
	Ngjyra		Xhami	IG UNIT/PANEL DOPPIO XHAM Xham i petezuar/Spesor 8 mm Solar protective
	Lloji i hapjes	Vetratë fikse + derë		
	Vendndodhja	Fasada E Brëndshme/Kati +02	Aksesoret	Vetrata eshte e pajisur me mentesha te fshehta

VETRATE E JASHTME	Sasia / Cope total 2 copë	Kodi Vetrates WE0.eb.11212
-------------------	------------------------------	-------------------------------

Pamje. Sh 1:25

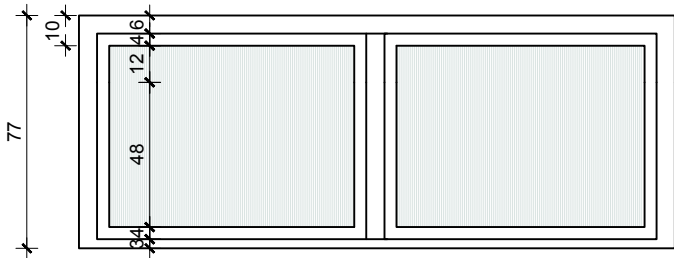


Plan. Sh 1:25

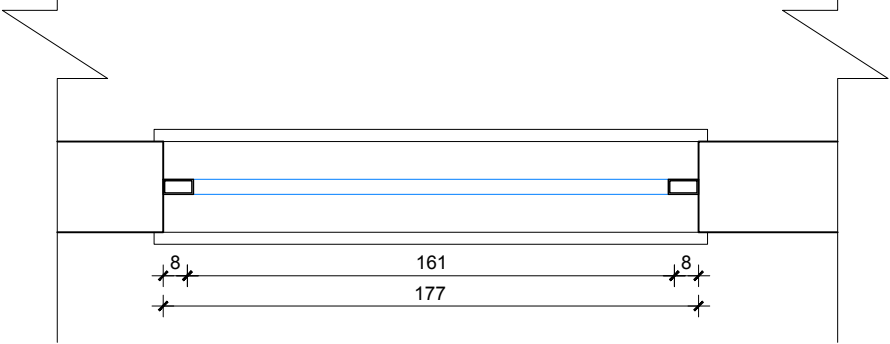


Specifikime teknike	Lloji i kasës	Kasë Alumin + anodizim	Sistemi	Xhami +kase termoizolues Xhami +kase me rezistence akustike
	Dimensioni	177 cm x 77 cm		
	Ngjyra		Xhami	IG UNIT/PANEL DOPPIO XHAM Xham i petezuar/Spesor 8 mm Solar protective
A 87\4	Lloji i hapjes	Vetratë e Pahapur		
	Vendndodhja	Fasada Jugore/Kati -01	Aksesoret	Vetrata eshte e pajisur me mentesha te fshehta

VETRATE E JASHTME	Sasia / Cope total 1 copë	Kodi Vetrates WE0.ço.11212
-------------------	------------------------------	-------------------------------

Pamje. Sh 1:25

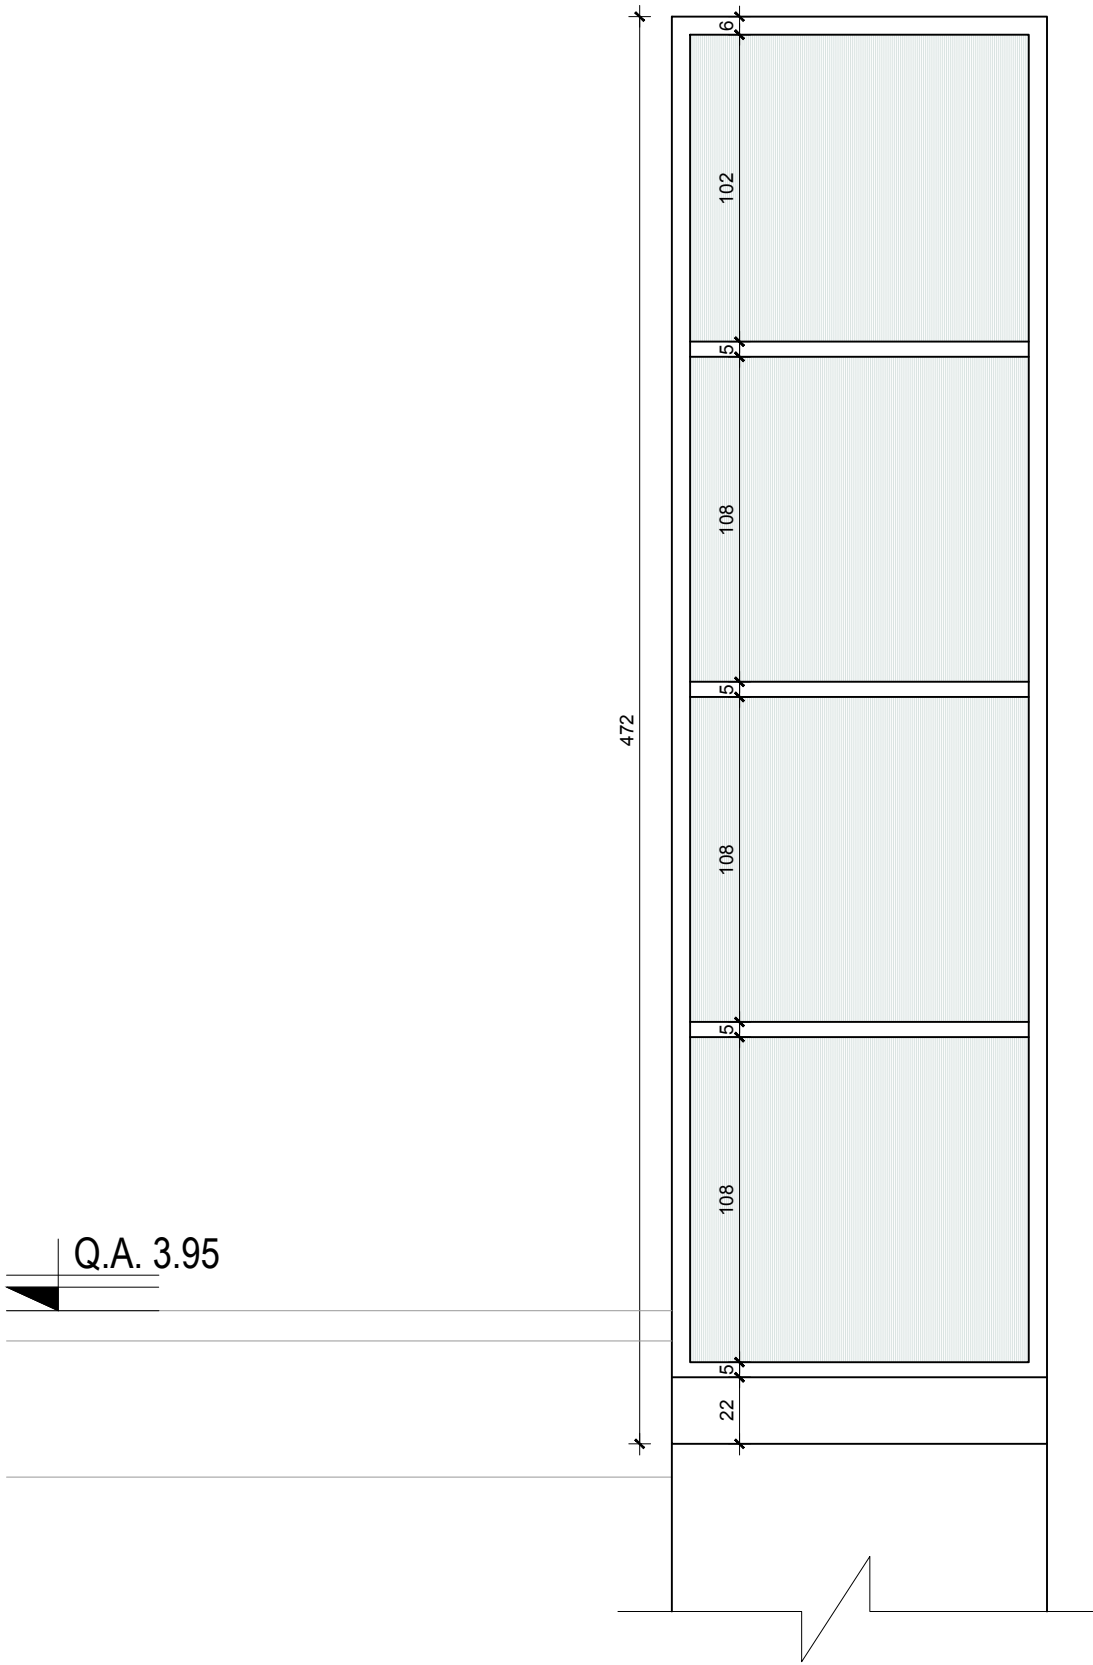


Plan. Sh 1:25

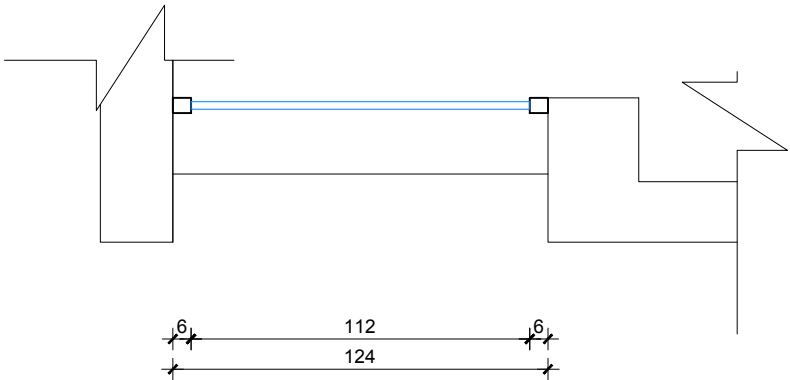


Specifikime teknike	Lloji i kasës	Kasë Alumin + anodizim	Sistemi	Xhami +kase termoizolues Xhami +kase me rezistence akustike	Shenim: Permasat e dritareve ekzistuese jane percaktuar nga planet e arkives. Perpara punimeve te verifikohen permasat e tyre vend.
	Dimensioni	124 cm x 472 cm			
	Ngjyra		Xhami	IG UNIT/PANEL DOPPIO XHAM Xham i petezuar/Spesor 8 mm Solar protective	
A 87\5	Lloji i hapjes	Vetratë e pahapur			
	Vendndodhja	Fasada Jugore/Kati 01	Aksesoret	Vetrata eshte e pajisur me mentesha te fshehta	

VETRATE E JASHTME	Sasia / Cope total 4 copë	Kodi Vetrates WE0.rç.11212
-------------------	------------------------------	-------------------------------

Pamje. Sh 1:25

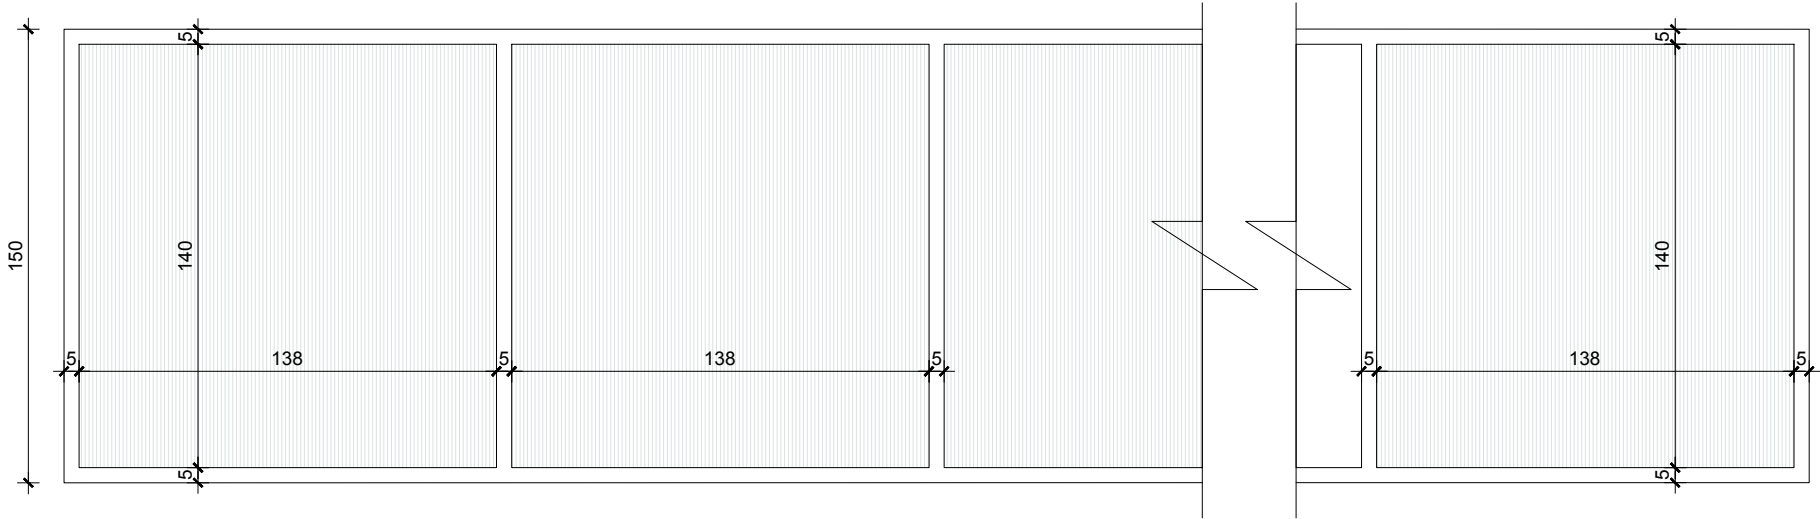


Plan. Sh 1:25

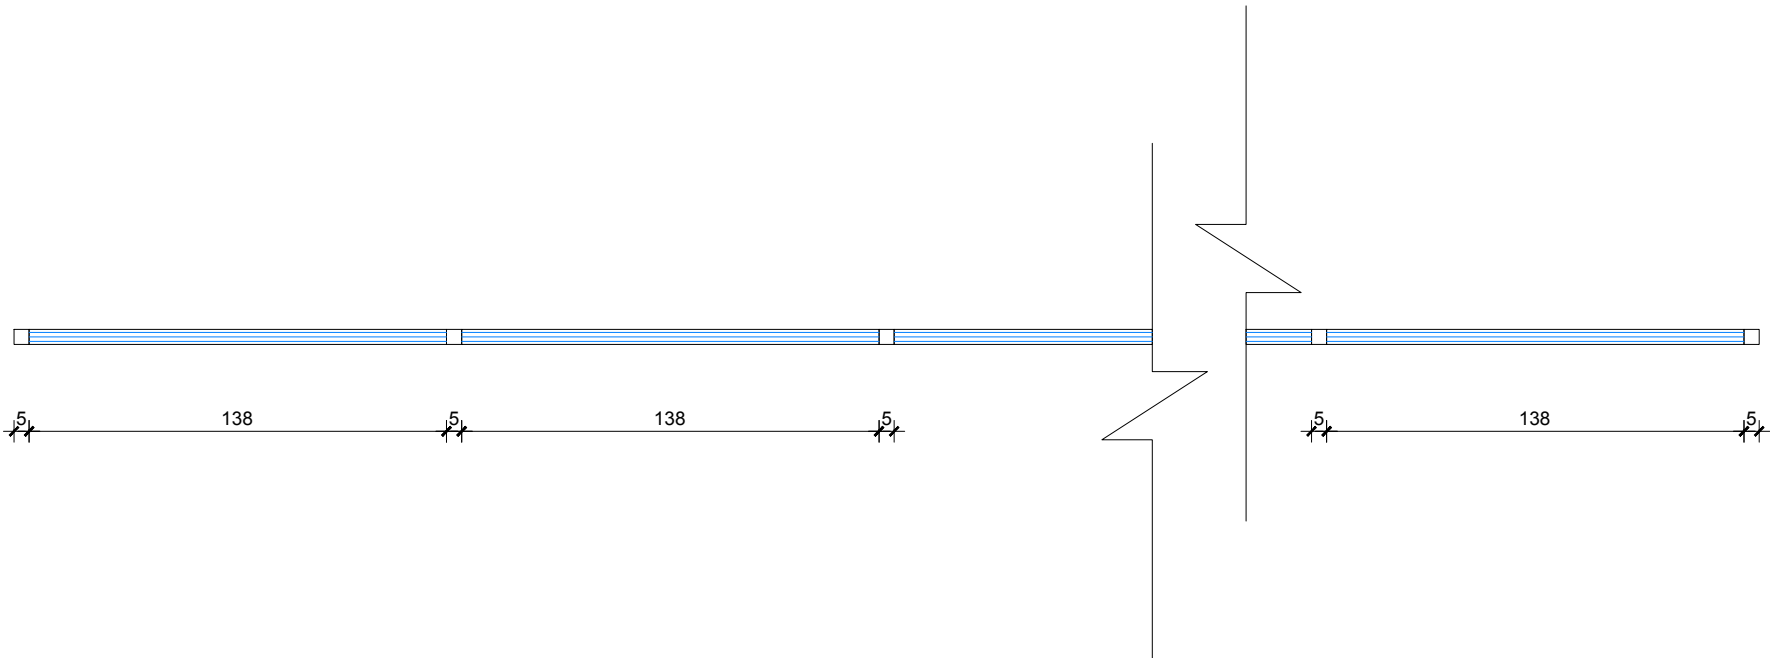


Specifikime teknike A 87\6	Lloji i kasës	Kasë Alumin + anodizim	Sistemi	Xhami +kase termoizolues Xhami +kase me rezistence akustike
	Dimensioni	1572 cm x 150 cm		
	Ngjyra		Xhami	IG UNIT/PANEL DOPPIO XHAM Xham i petezuar/Spesor 8 mm Solar protective
	Lloji i hapjes	Vetratë e pahapur		
	Vendndodhja	Fasada Jugore/Kati 1	Aksesoret	Vetrata eshte e pajisur me mentesha te fshehta

VETRATE E JASHTME	Sasia / Cope total 3 copë	Kodi Vetrates WE0.ga.11212
-------------------	------------------------------	-------------------------------

Pamje. Sh 1:25

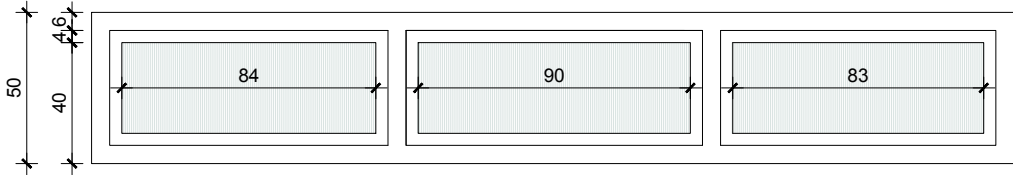


Plan. Sh 1:25

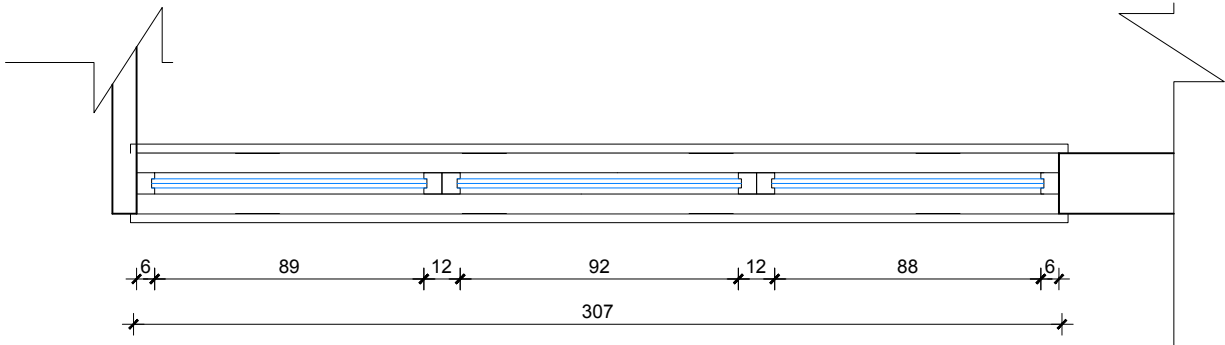


Specifikime teknike	Lloji i kasës	Kasë Alumin + anodizim	Sistemi	Xhami +kase termoizolues Xhami +kase me rezistence akustike
	Dimensioni	307 cm x 50 cm		
	Ngjyra		Xhami	IG UNIT/PANEL DOPPIO XHAM Xham i petezuar/Spesor 8 mm Solar protective
A 87\7	Lloji i hapjes	Vetratë e Pahapur		
	Vendndodhja	Fasada Jugore/Kati 0	Aksesoret	Vetrata eshte e pajisur me mentesha te fshehta

VETRATE E JASHTME	Sasia / Cope total 2 copë	Kodi Vetrates WE0.fa.11212
-------------------	------------------------------	-------------------------------

Pamje. Sh 1:25

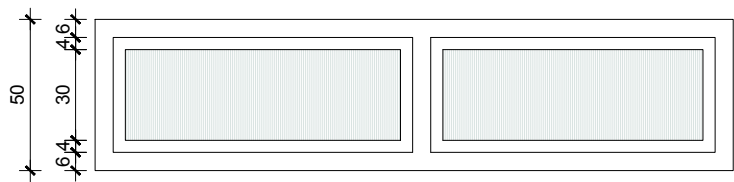


Plan. Sh 1:25

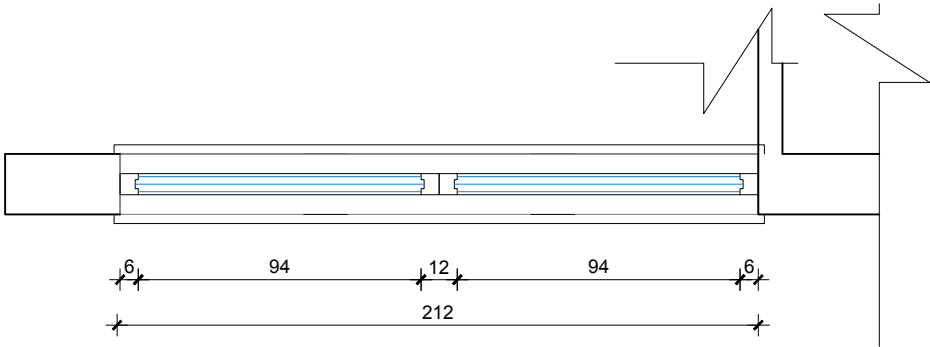


Specifikime teknike A 87\8	Lloji i kasës	Kasë Alumin + anodizim	Sistemi	Xhami +kase termoizolues Xhami +kase me rezistence akustike
	Dimensioni	212 cm x 50 cm		
	Ngjyra		Xhami	IG UNIT/PANEL DOPPIO XHAM Xham i petezuar/Spesor 8 mm Solar protective
	Lloji i hapjes	Vetratë e pahapur		
	Vendndodhja	Fasada Jugore/Kati 0	Aksesoret	Vetrata eshte e pajisur me mentesha te fshehta

VETRATE E JASHTME	Sasia / Cope total 4 copë	Kodi Vetrates WE0.cc.11212
-------------------	------------------------------	-------------------------------

Pamje. Sh 1:25

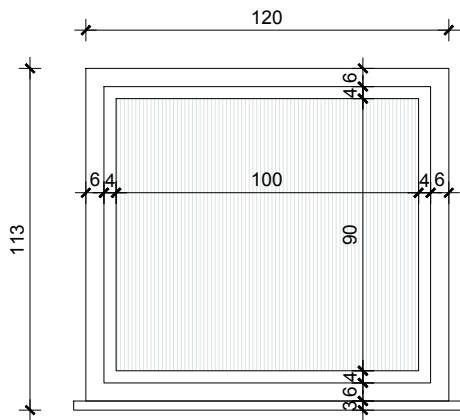


Plan. Sh 1:25

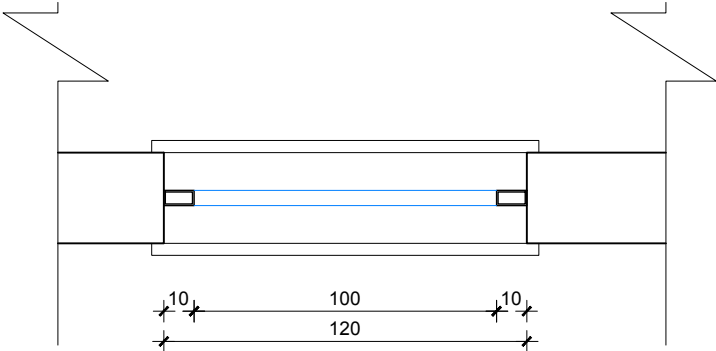


Specifikime teknike	Lloji i kasës	Kasë Alumin + anodizim	Sistemi	Xhami +kase termoizolues Xhami +kase me rezistence akustike
	Dimensioni	120 cm x 113 cm		
	Ngjyra		Xhami	IG UNIT/PANEL DOPPIO XHAM Xham i petezuar/Spesor 8 mm Solar protective
A 87\9	Lloji i hapjes	Vetratë e pahapur		
	Vendndodhja	Fasada Jugore/Kati 0	Aksesoret	Vetrata eshte e pajisur me mentesha te fshehta

VETRATE E JASHTME	Sasia / Cope total 1 copë	Kodi Vetrates WE0.If.22212
-------------------	------------------------------	-------------------------------

Pamje. Sh 1:25

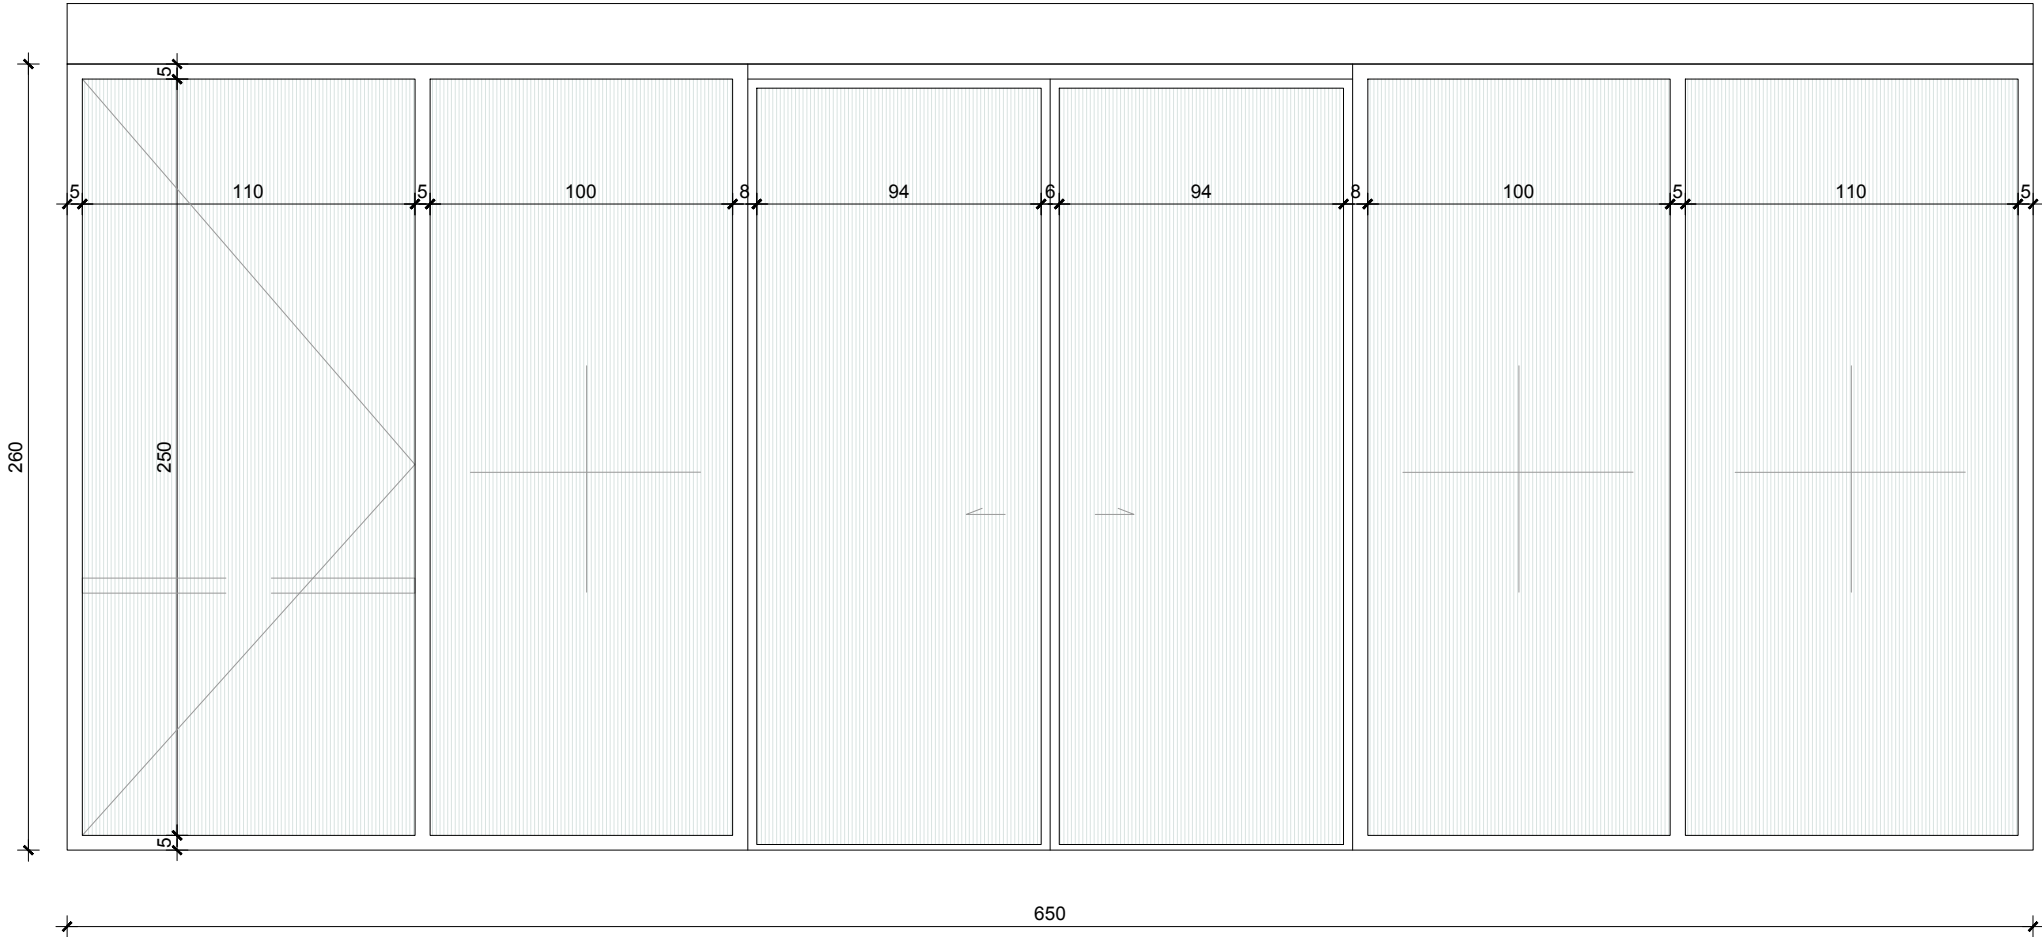


Plan. Sh 1:25

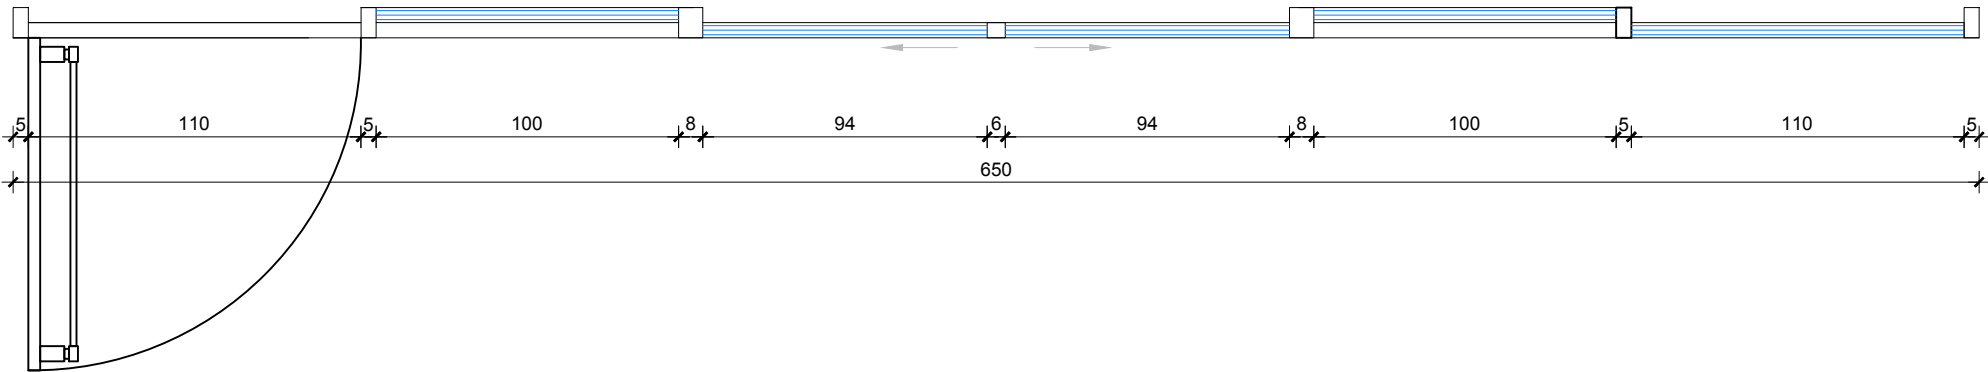


Specifikime teknike	Lloji i kasës	Kasë Alumin + anodizim	Sistemi	Xhami +kase termoizolues Xhami +kase me rezistence akustike
	Dimensioni	650 cm x 260 cm		
A 87\10	Ngjyra		Xhami	IG UNIT/PANEL DOPPIO XHAM Xham i petezuar/Spesor 8 mm Solar protective
	Lloji i hapjes	Rrëshkitëse + Dere		
	Vendndodhja	Fasada Jugore/Kati 0	Aksesoret	Vetrata eshte e pajisur me mentesha te fshehta

VETRATE E JASHTME	Sasia / Cope total 1 copë	Kodi Vetrates WE0.Is.12212
-------------------	------------------------------	-------------------------------

Pamje. Sh 1:25

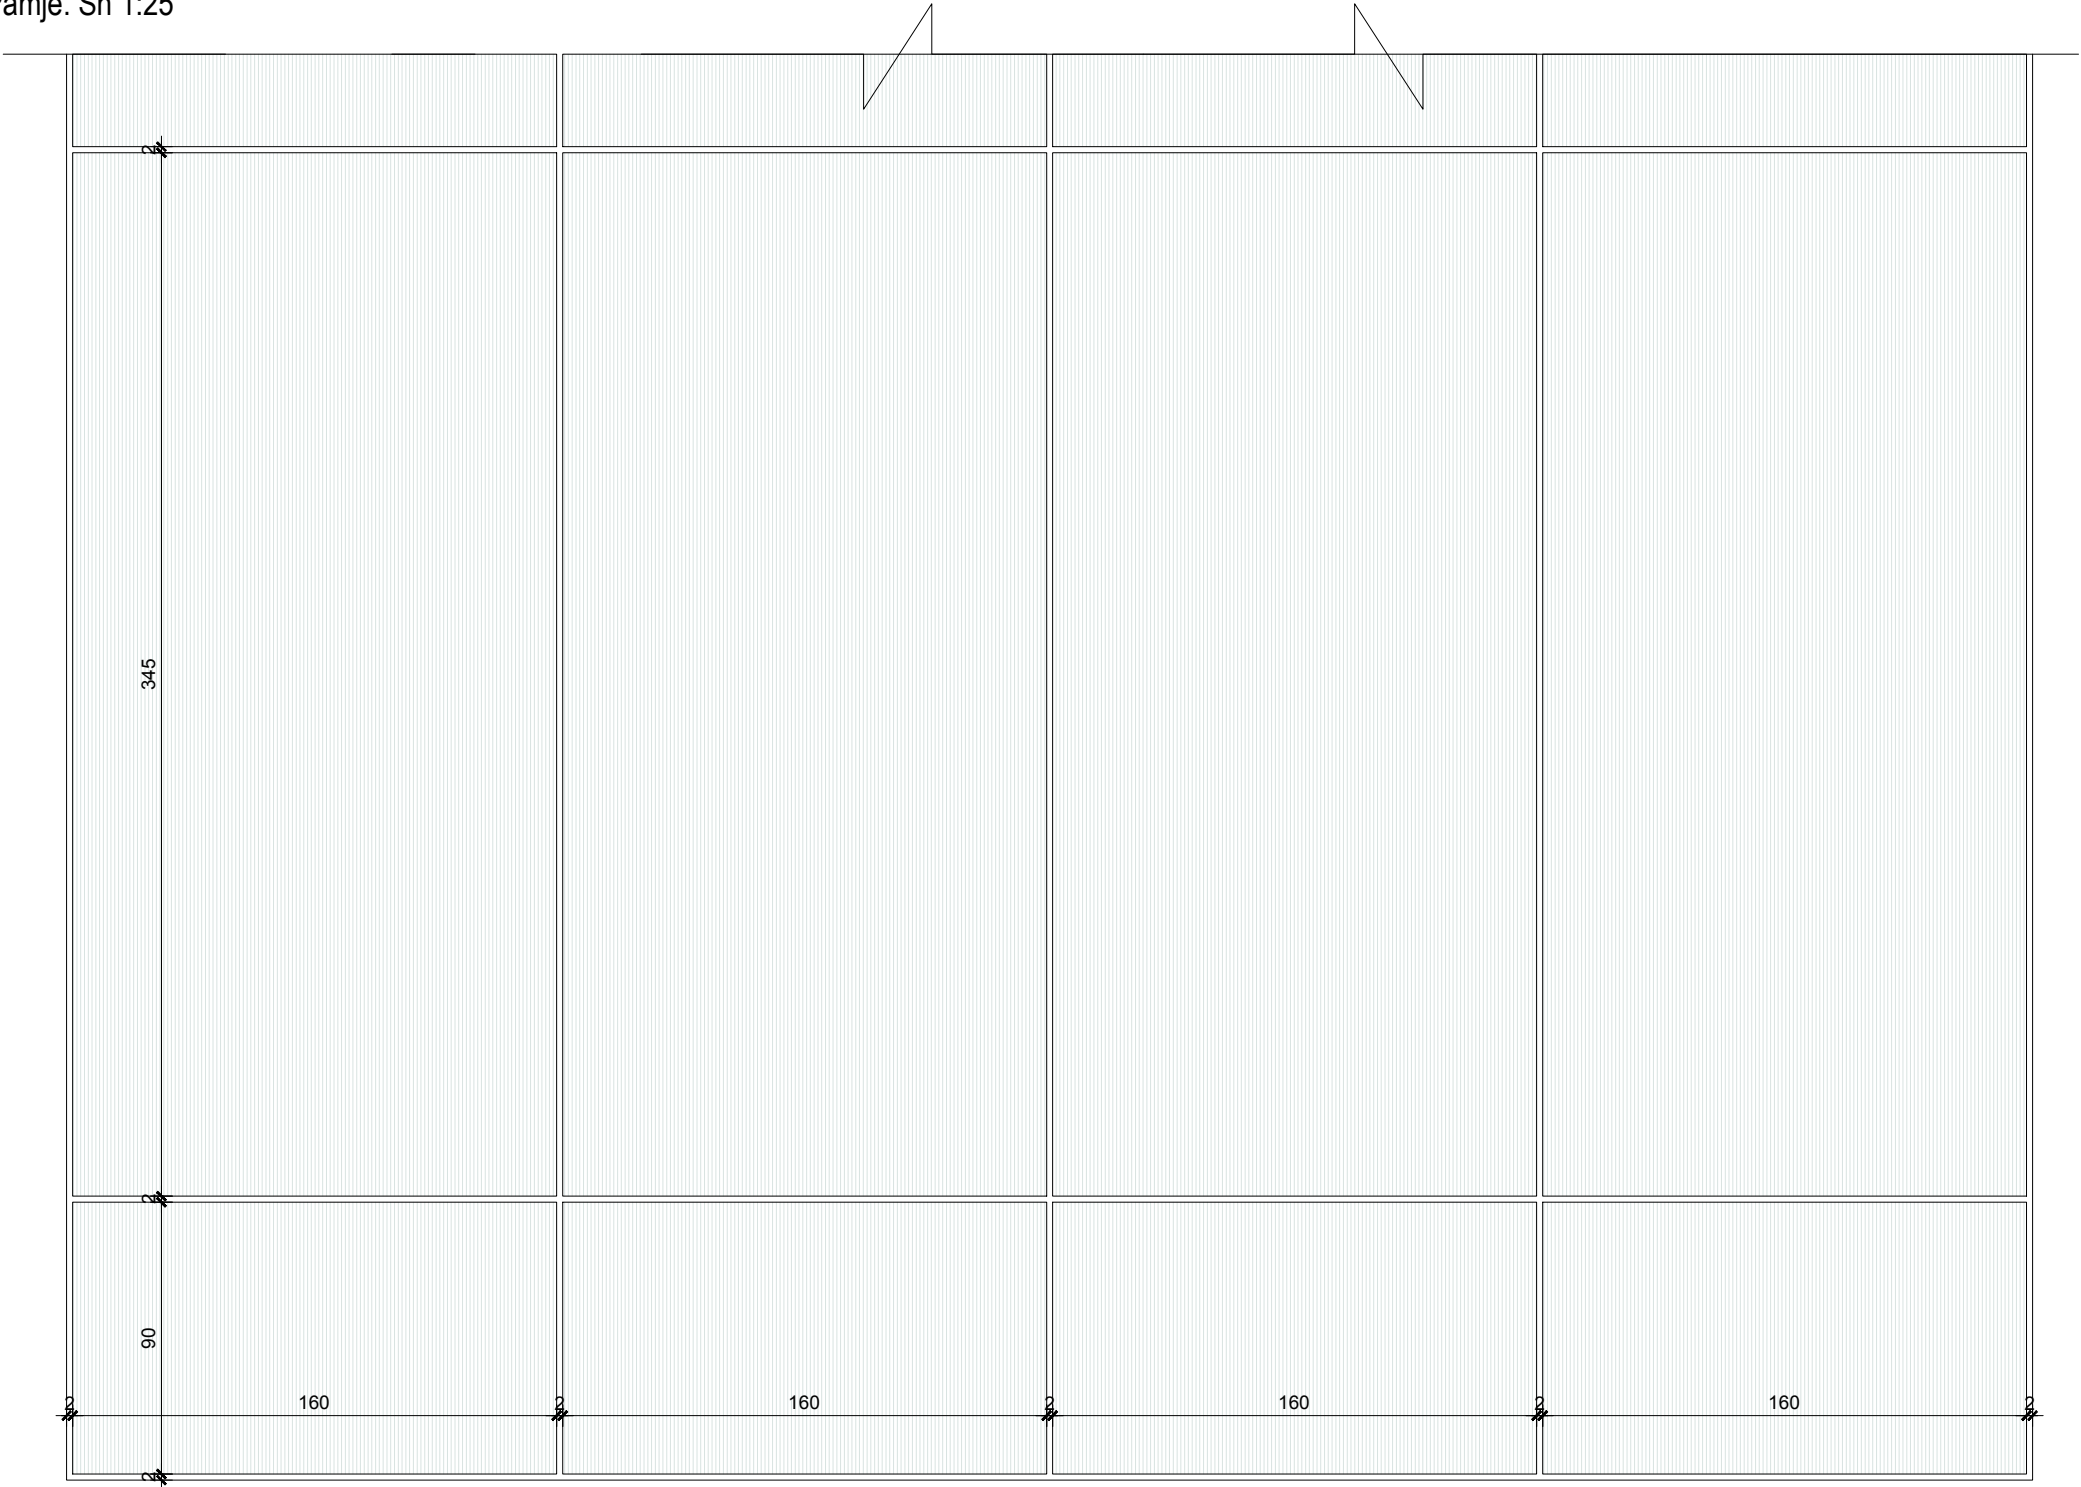


Plan. Sh 1:25

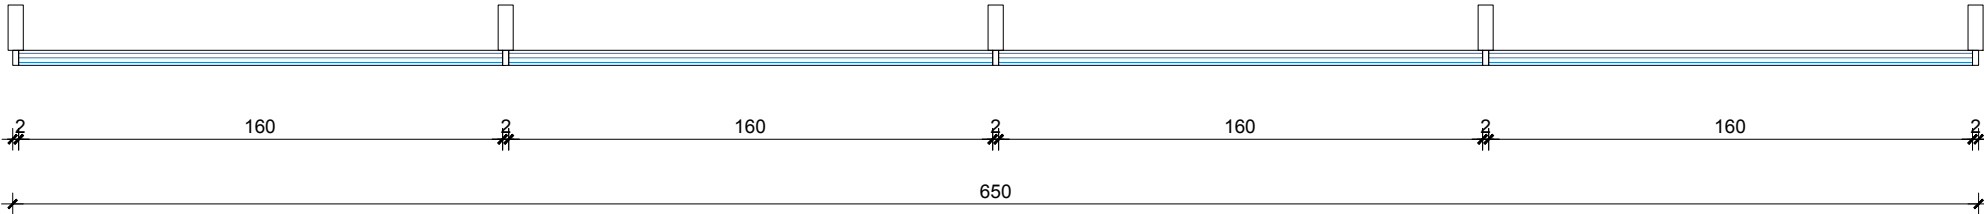


Specifikime teknike A 87\11	Lloji i kasës	Kasë Alumin + anodizim	Sistemi	Xhami +kase termoizolues Xhami +kase me rezistence akustike
	Dimensioni	650 cm x 1214 cm		
	Ngjyra		Xhami	IG UNIT/PANEL DOPPIO XHAM Xham i petezuar/Spesor 8 mm Solar protective
	Lloji i hapjes	Vetratë e pahapur		
	Vendndodhja	Fasada Jugore/Kati 1/2	Aksesoret	Vetrata eshte e pajisur me mentesha te fshehta

VETRATE E JASHTME	Sasia / Cope total 1 copë	Kodi Vetrates WE0.kr.12212
-------------------	------------------------------	-------------------------------

Pamje. Sh 1:25

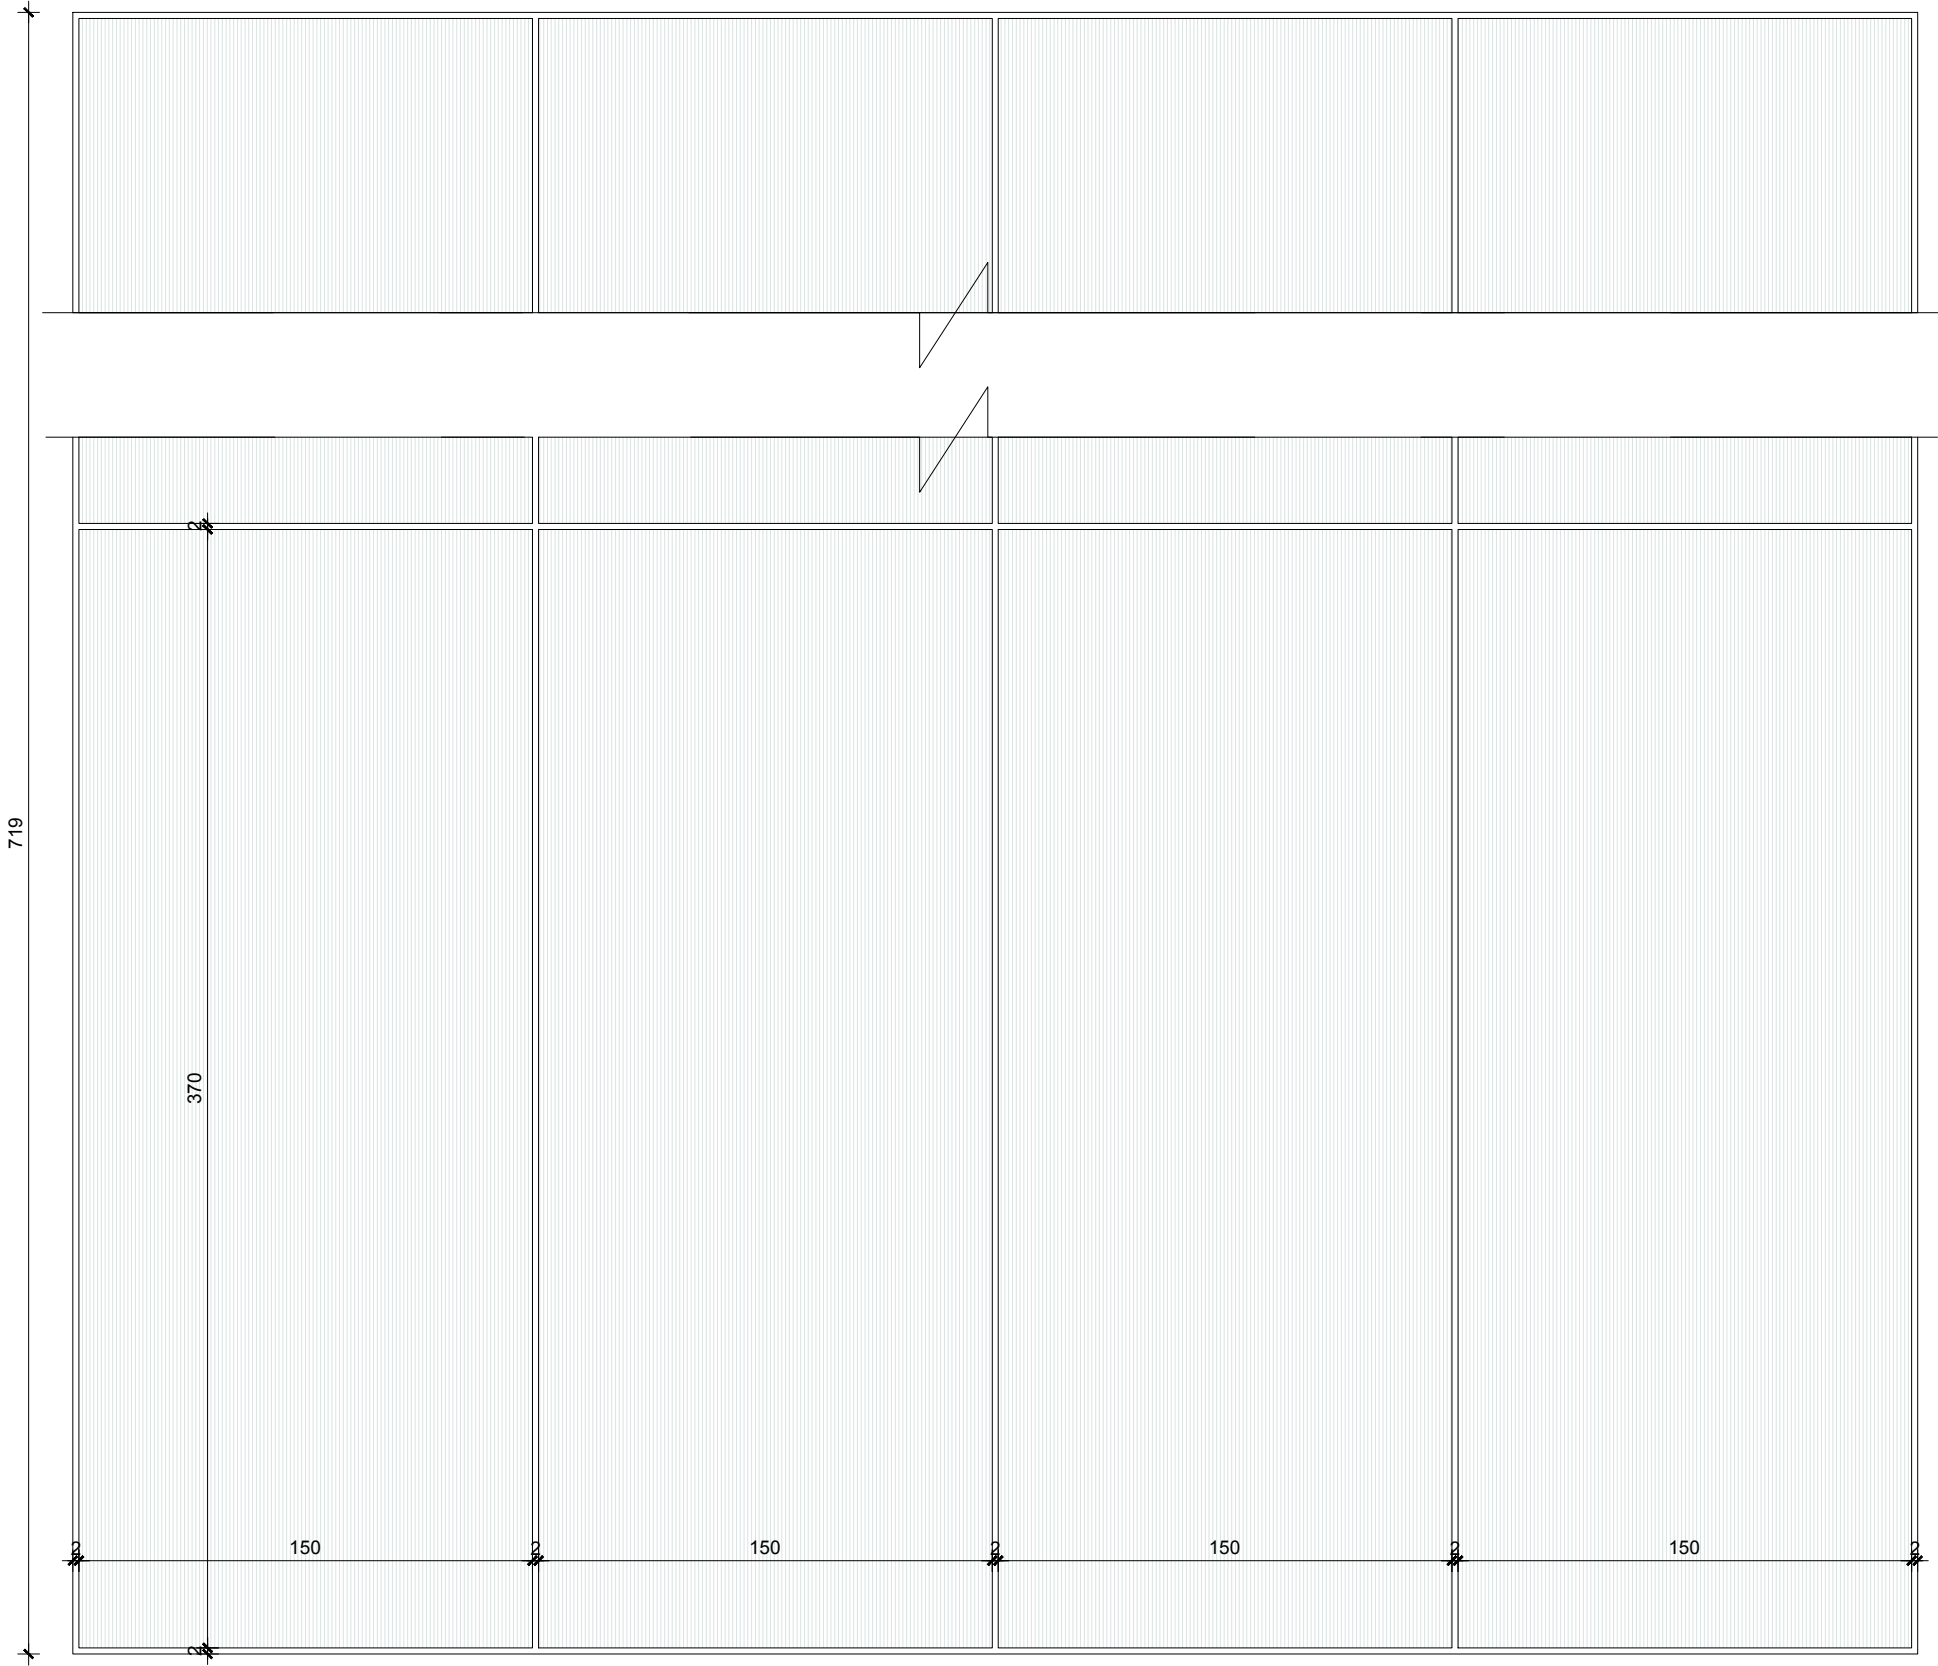


Plan. Sh 1:25

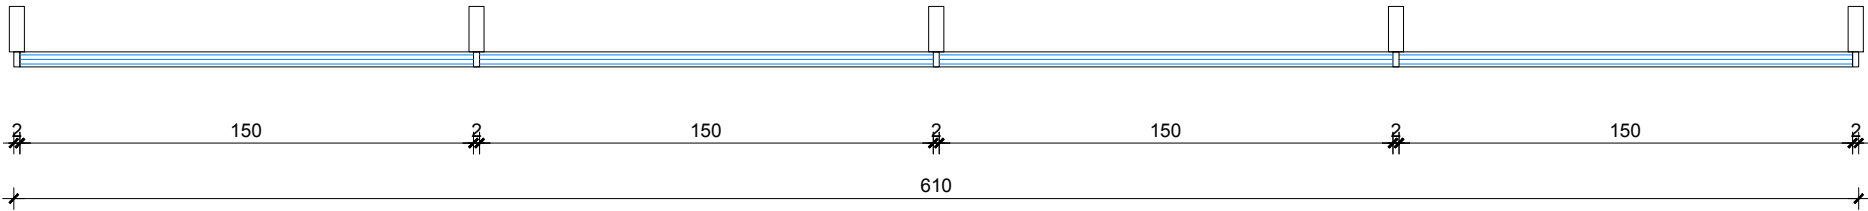


Specifikime teknike A 87\12	Lloji i kasës	Kasë Alumin + anodizim	Sistemi	Xhami +kase termoizolues Xhami +kase me rezistence akustike
	Dimensioni	610 cm x 719 cm		
	Ngjyra		Xhami	IG UNIT/PANEL DOPPIO XHAM Xham i petezuar/Spesor 8 mm Solar protective
	Lloji i hapjes	Vetratë e pahapur		
	Vendndodhja	Fasada Jugore/Kati 0/1	Aksesoret	Vetrata eshte e pajisur me mentesha te fshehta

VETRATE E JASHTME	Sasia / Cope total 1 copë	Kodi Vetrates WE0.ji.32212
-------------------	------------------------------	-------------------------------

Pamje. Sh 1:25

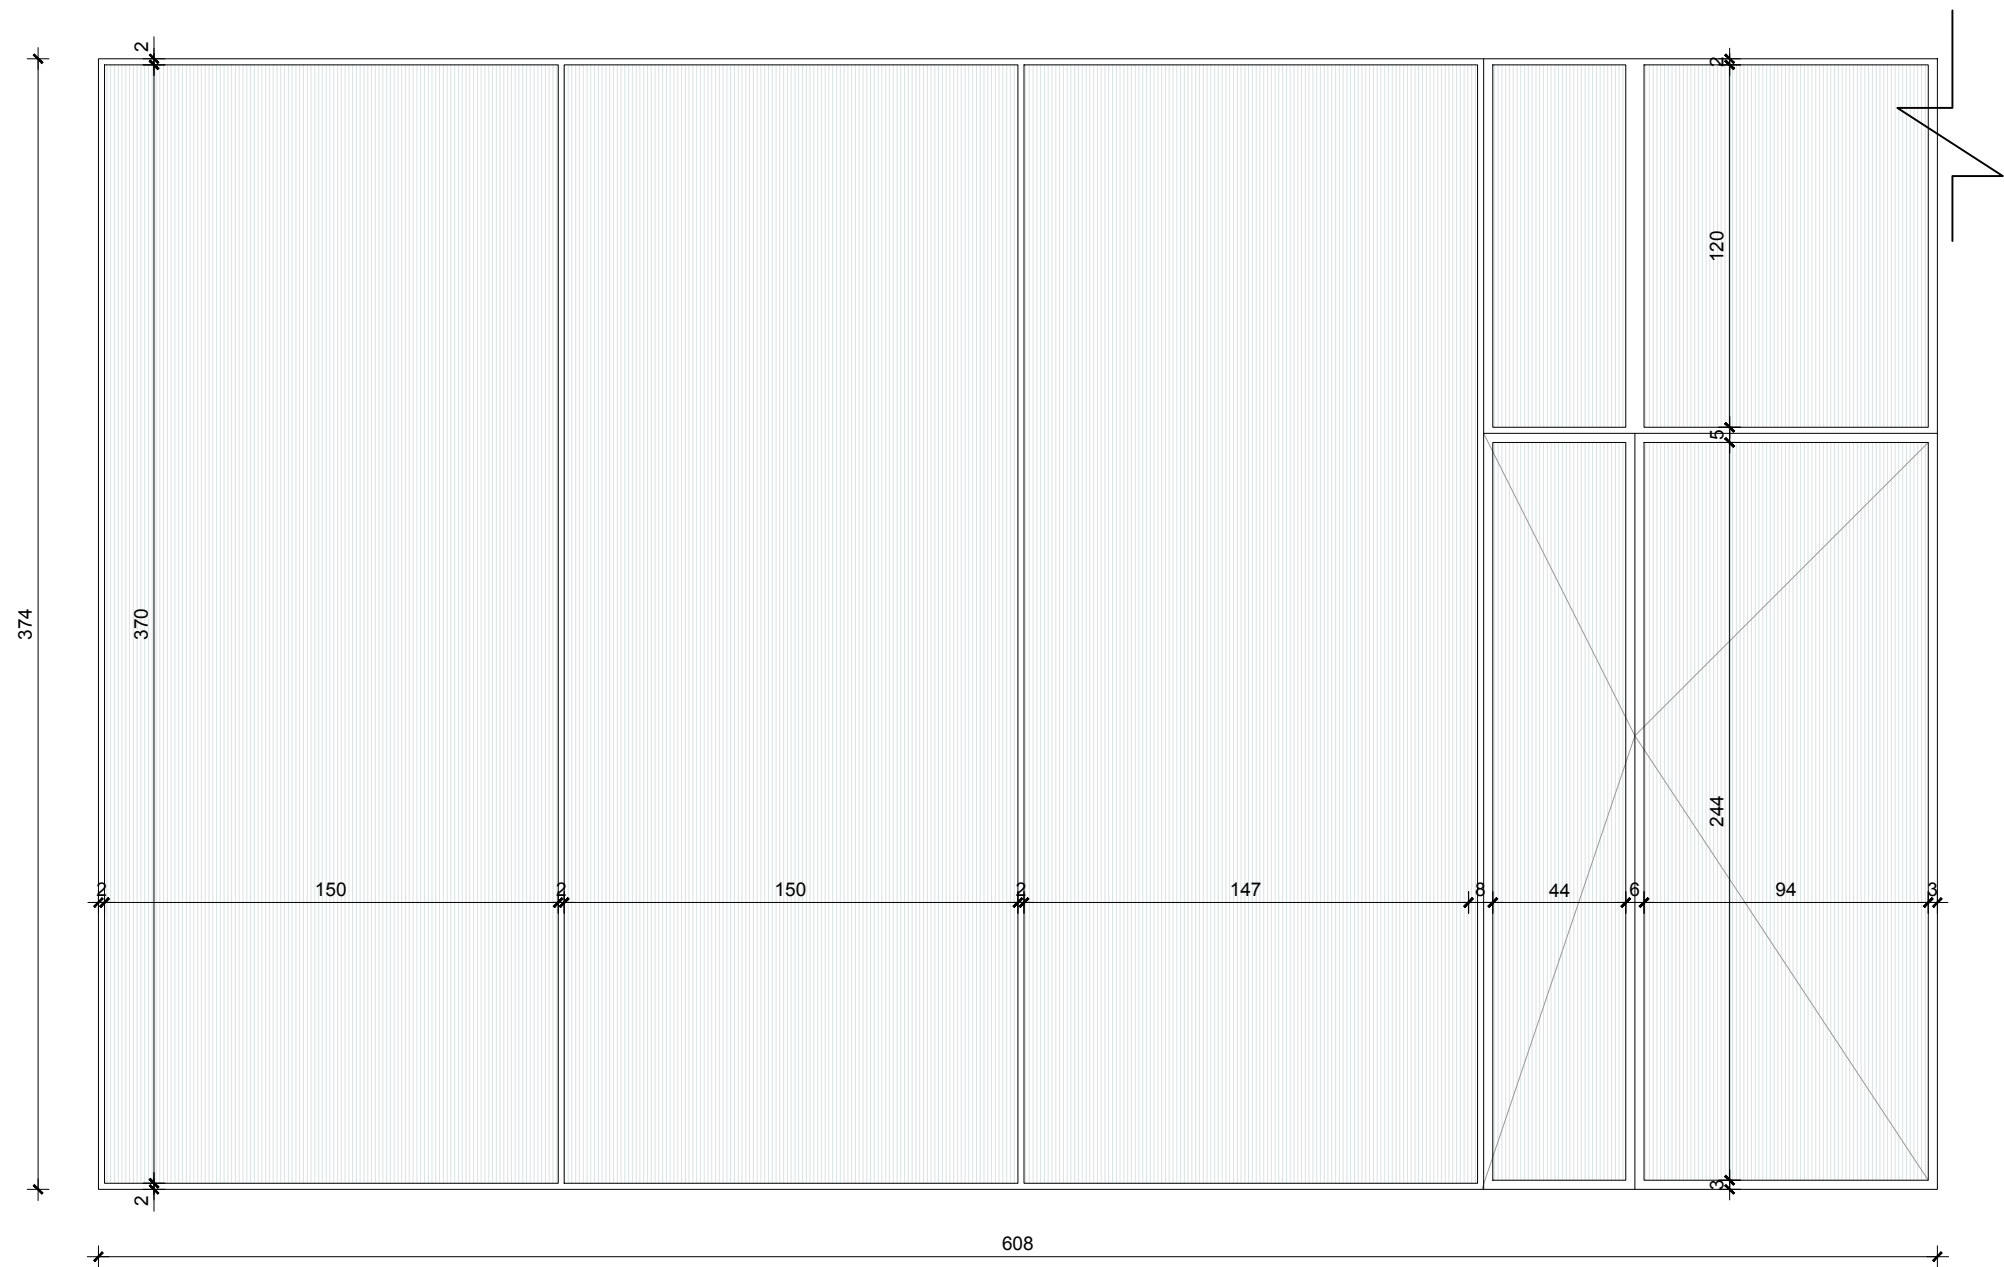


Plan. Sh 1:25

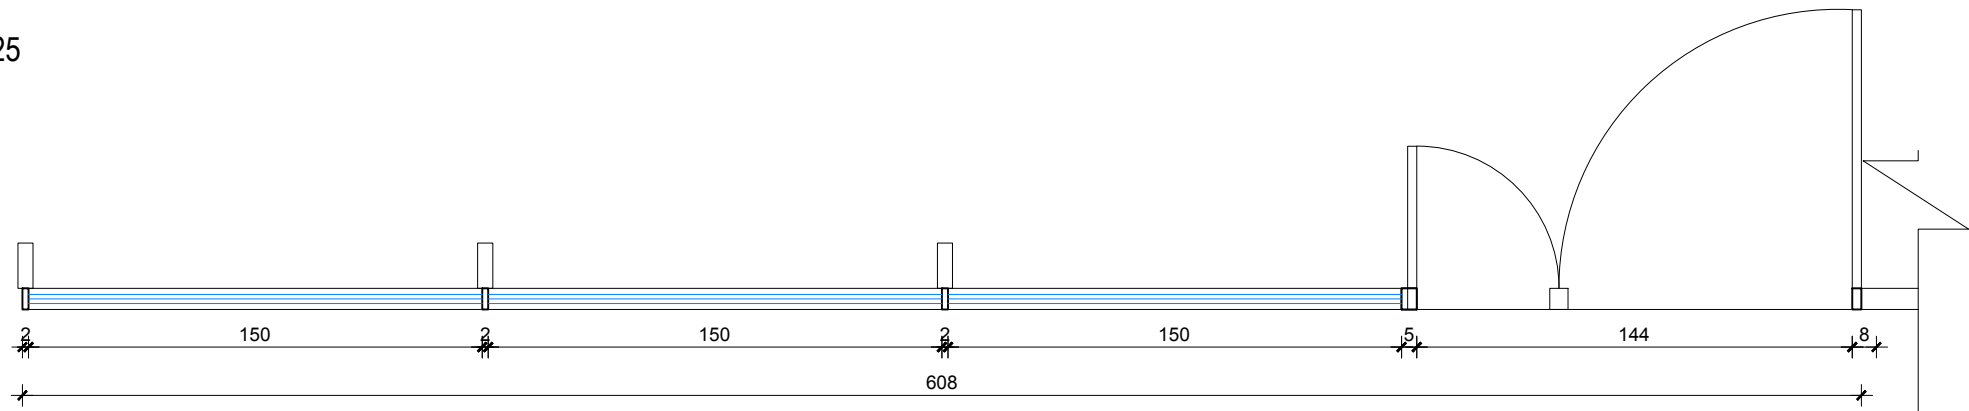


Specifikime teknike	Lloji i kasës	Kasë Alumin + anodizim	Sistemi	Xhami +kase termoizolues Xhami +kase me rezistence akustike
	Dimensioni	608 cm x 374 cm		
	Ngjyra		Xhami	IG UNIT/PANEL DOPPIO XHAM Xham i petezuar/Spesor 8 mm Solar protective
A 87\13	Lloji i hapjes	Vetratë e pahapur+Dere		
	Vendndodhja	Fasada Jugore/Kati 0	Aksesoret	Vetrata eshte e pajisur me mentesha te fshehta

VETRATE E JASHTME	Sasia / Cope total 1 copë	Kodi Vetrates WE0.pi.32212
-------------------	------------------------------	-------------------------------

Pamje. Sh 1:25

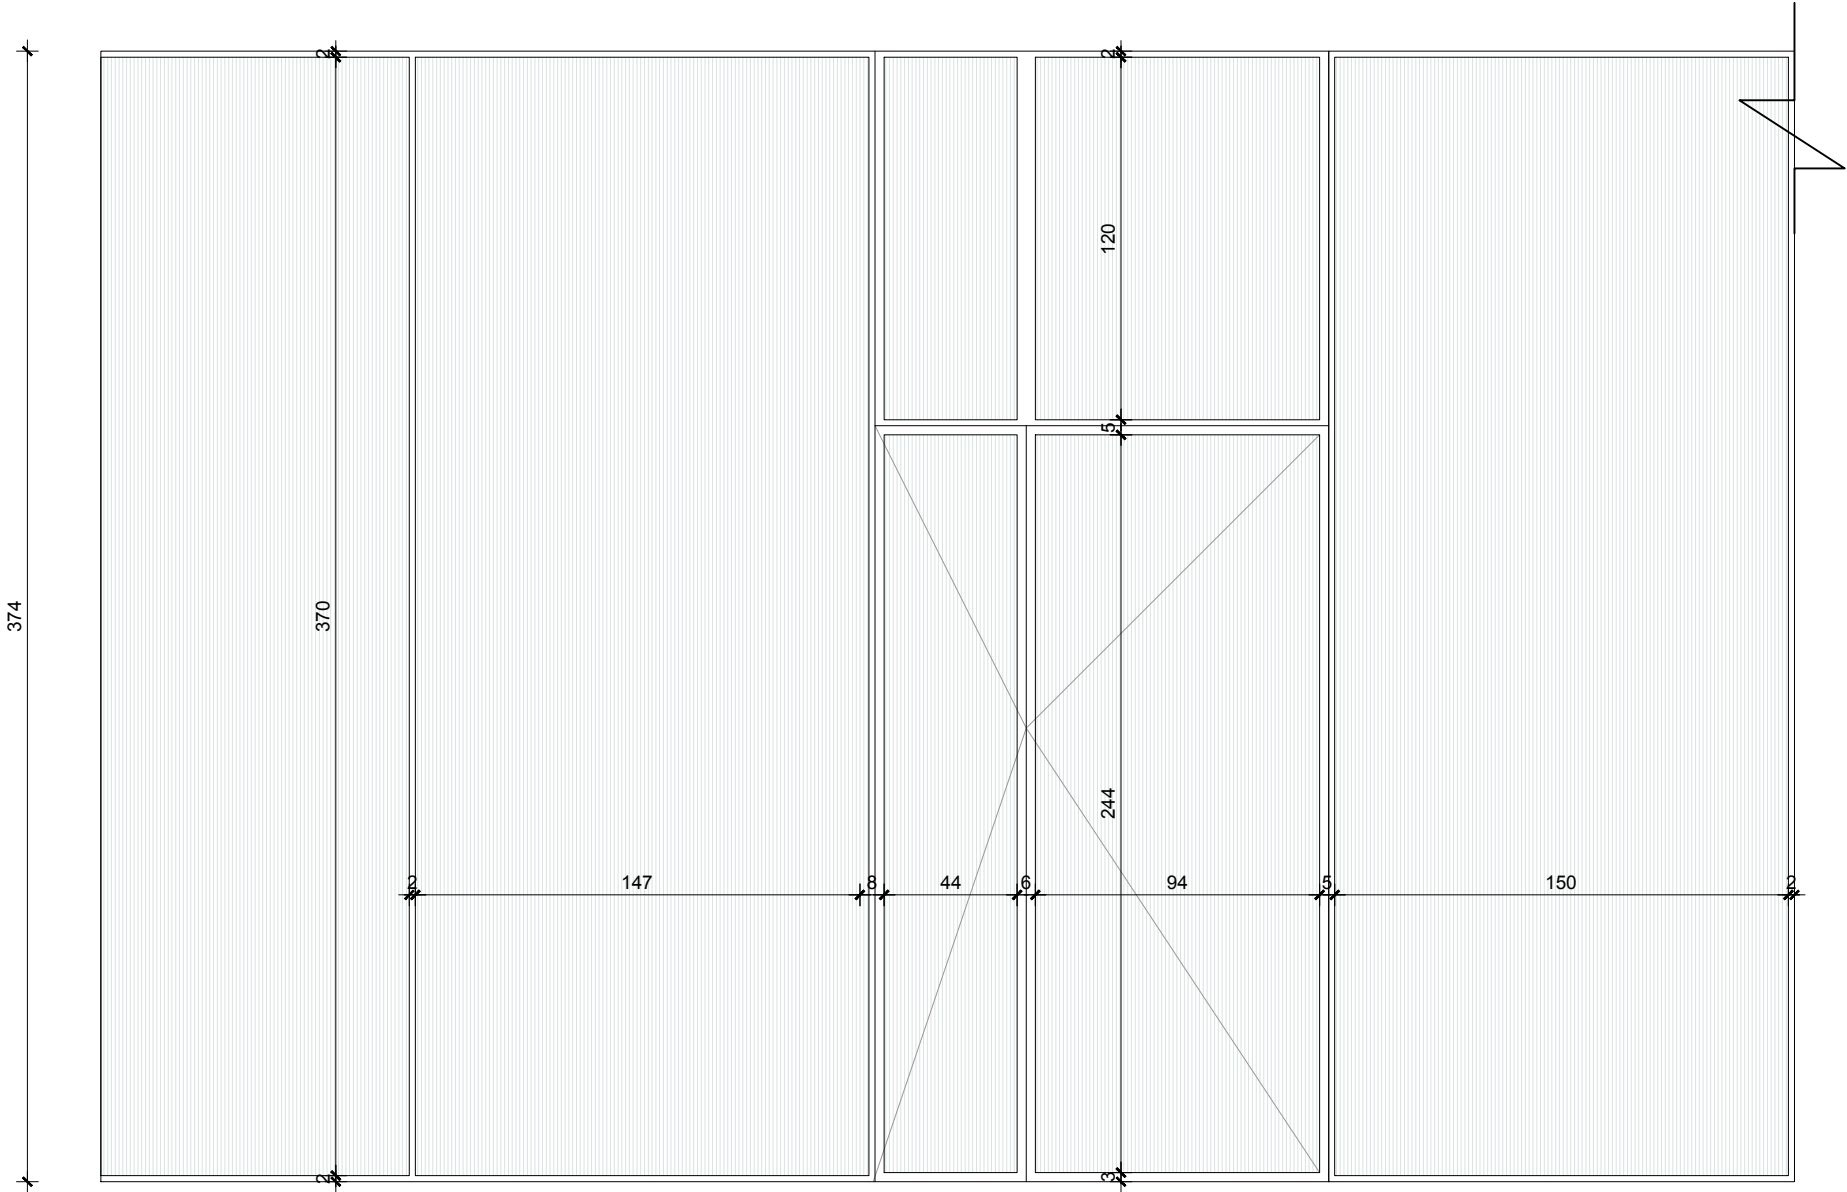


Plan. Sh 1:25

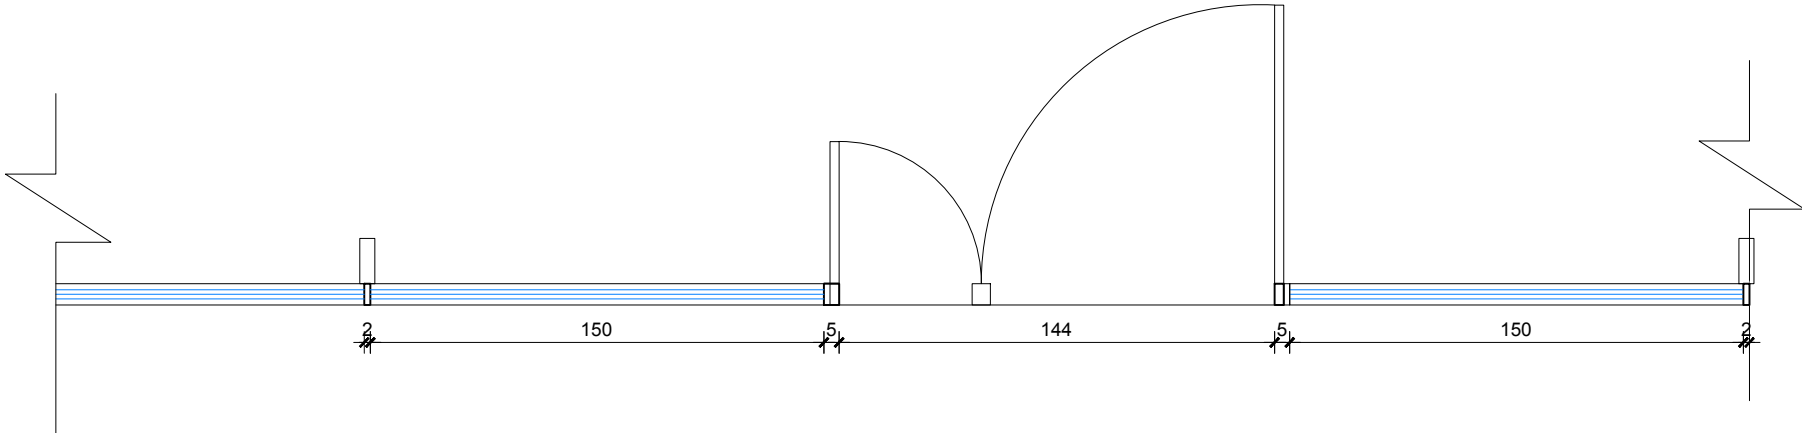


Specifikime teknike A 87\14	Lloji i kasës	Kasë Alumin + anodizim	Sistemi	Xhami +kase termoizolues Xhami +kase me rezistence akustike
	Dimensioni	1191 cm x 374 cm		
	Ngjyra		Xhami	IG UNIT/PANEL DOPPIO XHAM Xham i petezuar/Spesor 8 mm Solar protective
	Lloji i hapjes	Vetratë e pahapur+Dere		
	Vendndodhja	Fasada Jugore/Kati 0	Aksesoret	Vetrata eshte e pajisur me mentesha te fshehta

VETRATE E JASHTME	Sasia / Cope total 1 copë	Kodi Vetrates WE0.sh.12213
-------------------	------------------------------	-------------------------------

Pamje. Sh 1:25

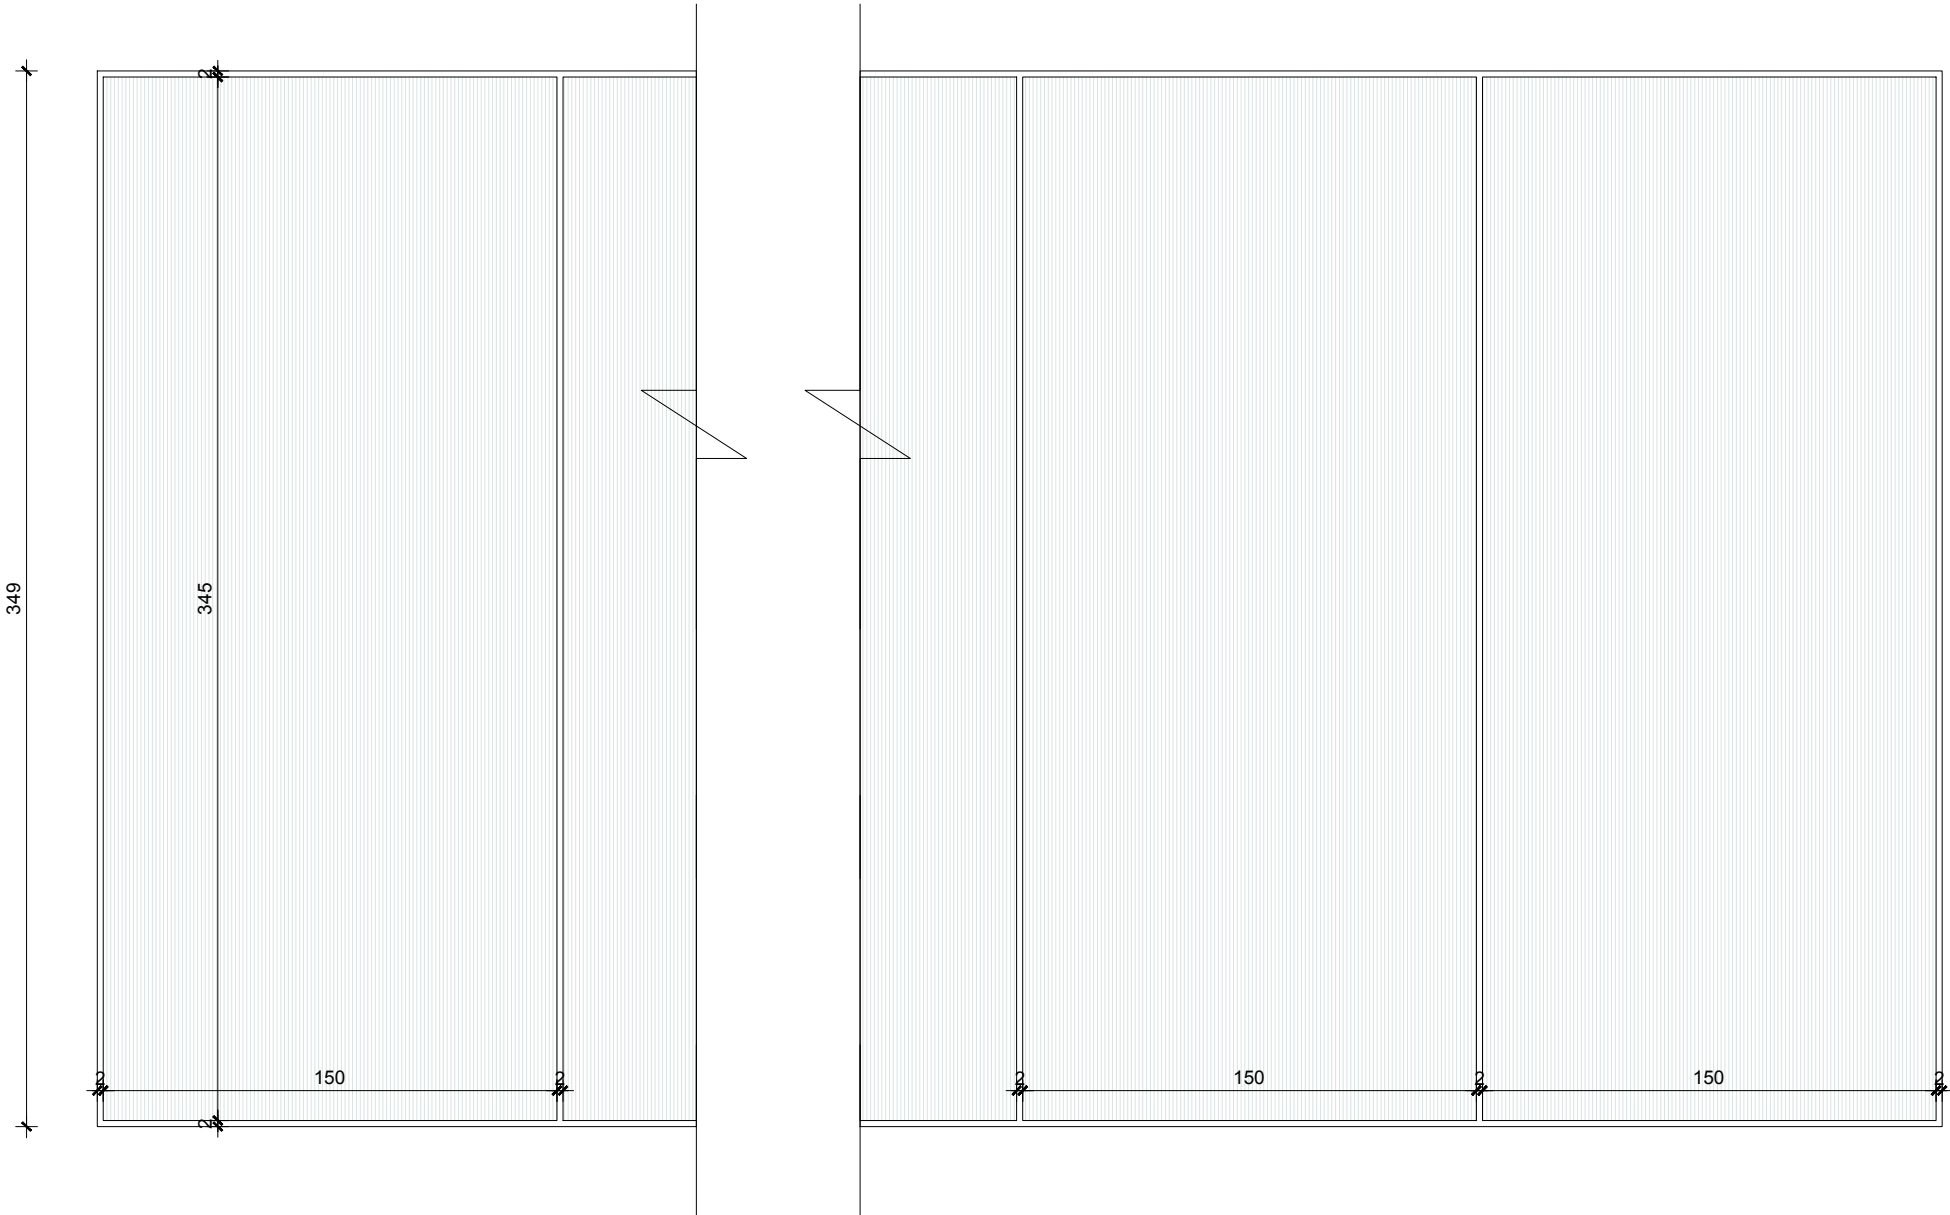


Plan. Sh 1:25

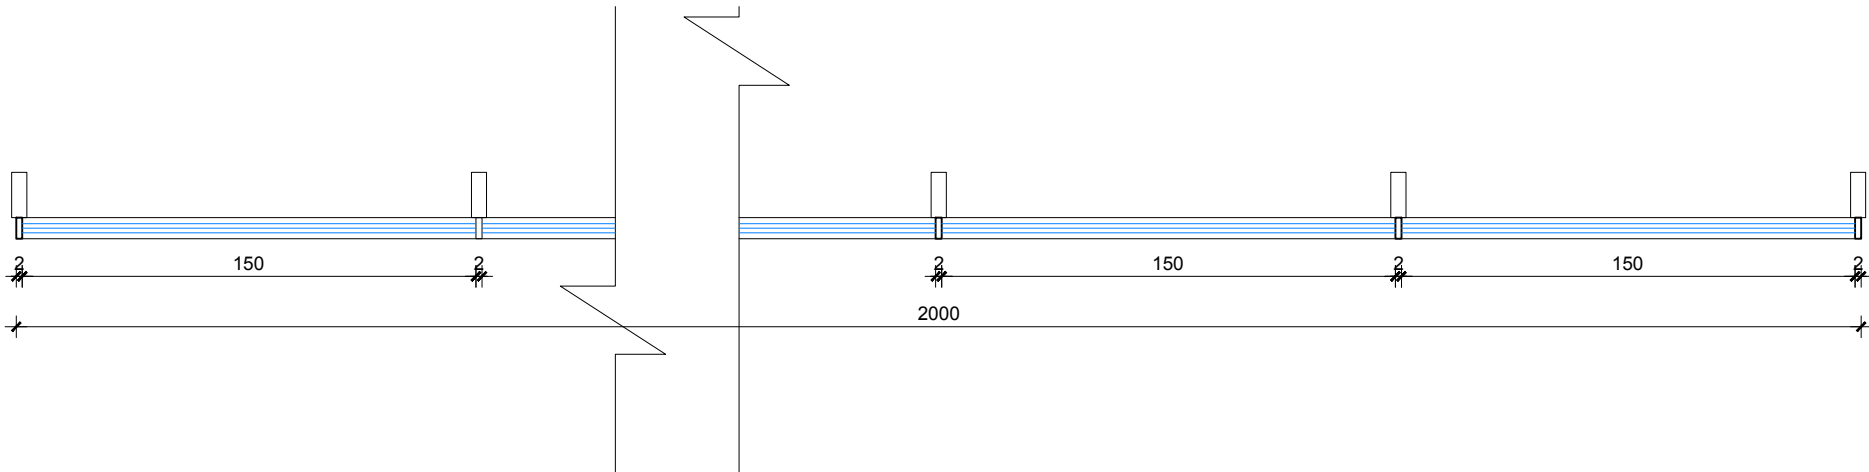

Specifikime teknike A 87\15	Lloji i kasës	Kasë Alumin + anodizim	Sistemi	Xhami +kase termoizolues Xhami +kase me rezistence akustike
	Dimensioni	2000 cm x 349 cm		
	Ngjyra		Xhami	IG UNIT/PANEL DOPPIO XHAM + ACID EDGE Glass Xham i petezuar/Spesor 8 mm Solar protective
	Lloji i hapjes	Vetratë e pahapur		
	Vendndodhja	Fasada Jugore/Kati 1	Aksesoret	Vetrata eshte e pajisur me mentesha te fshehta


VETRATE E JASHTME	Sasia / Cope total 1 copë	Kodi Vetrates WI0.tn.12212
-------------------	------------------------------	-------------------------------

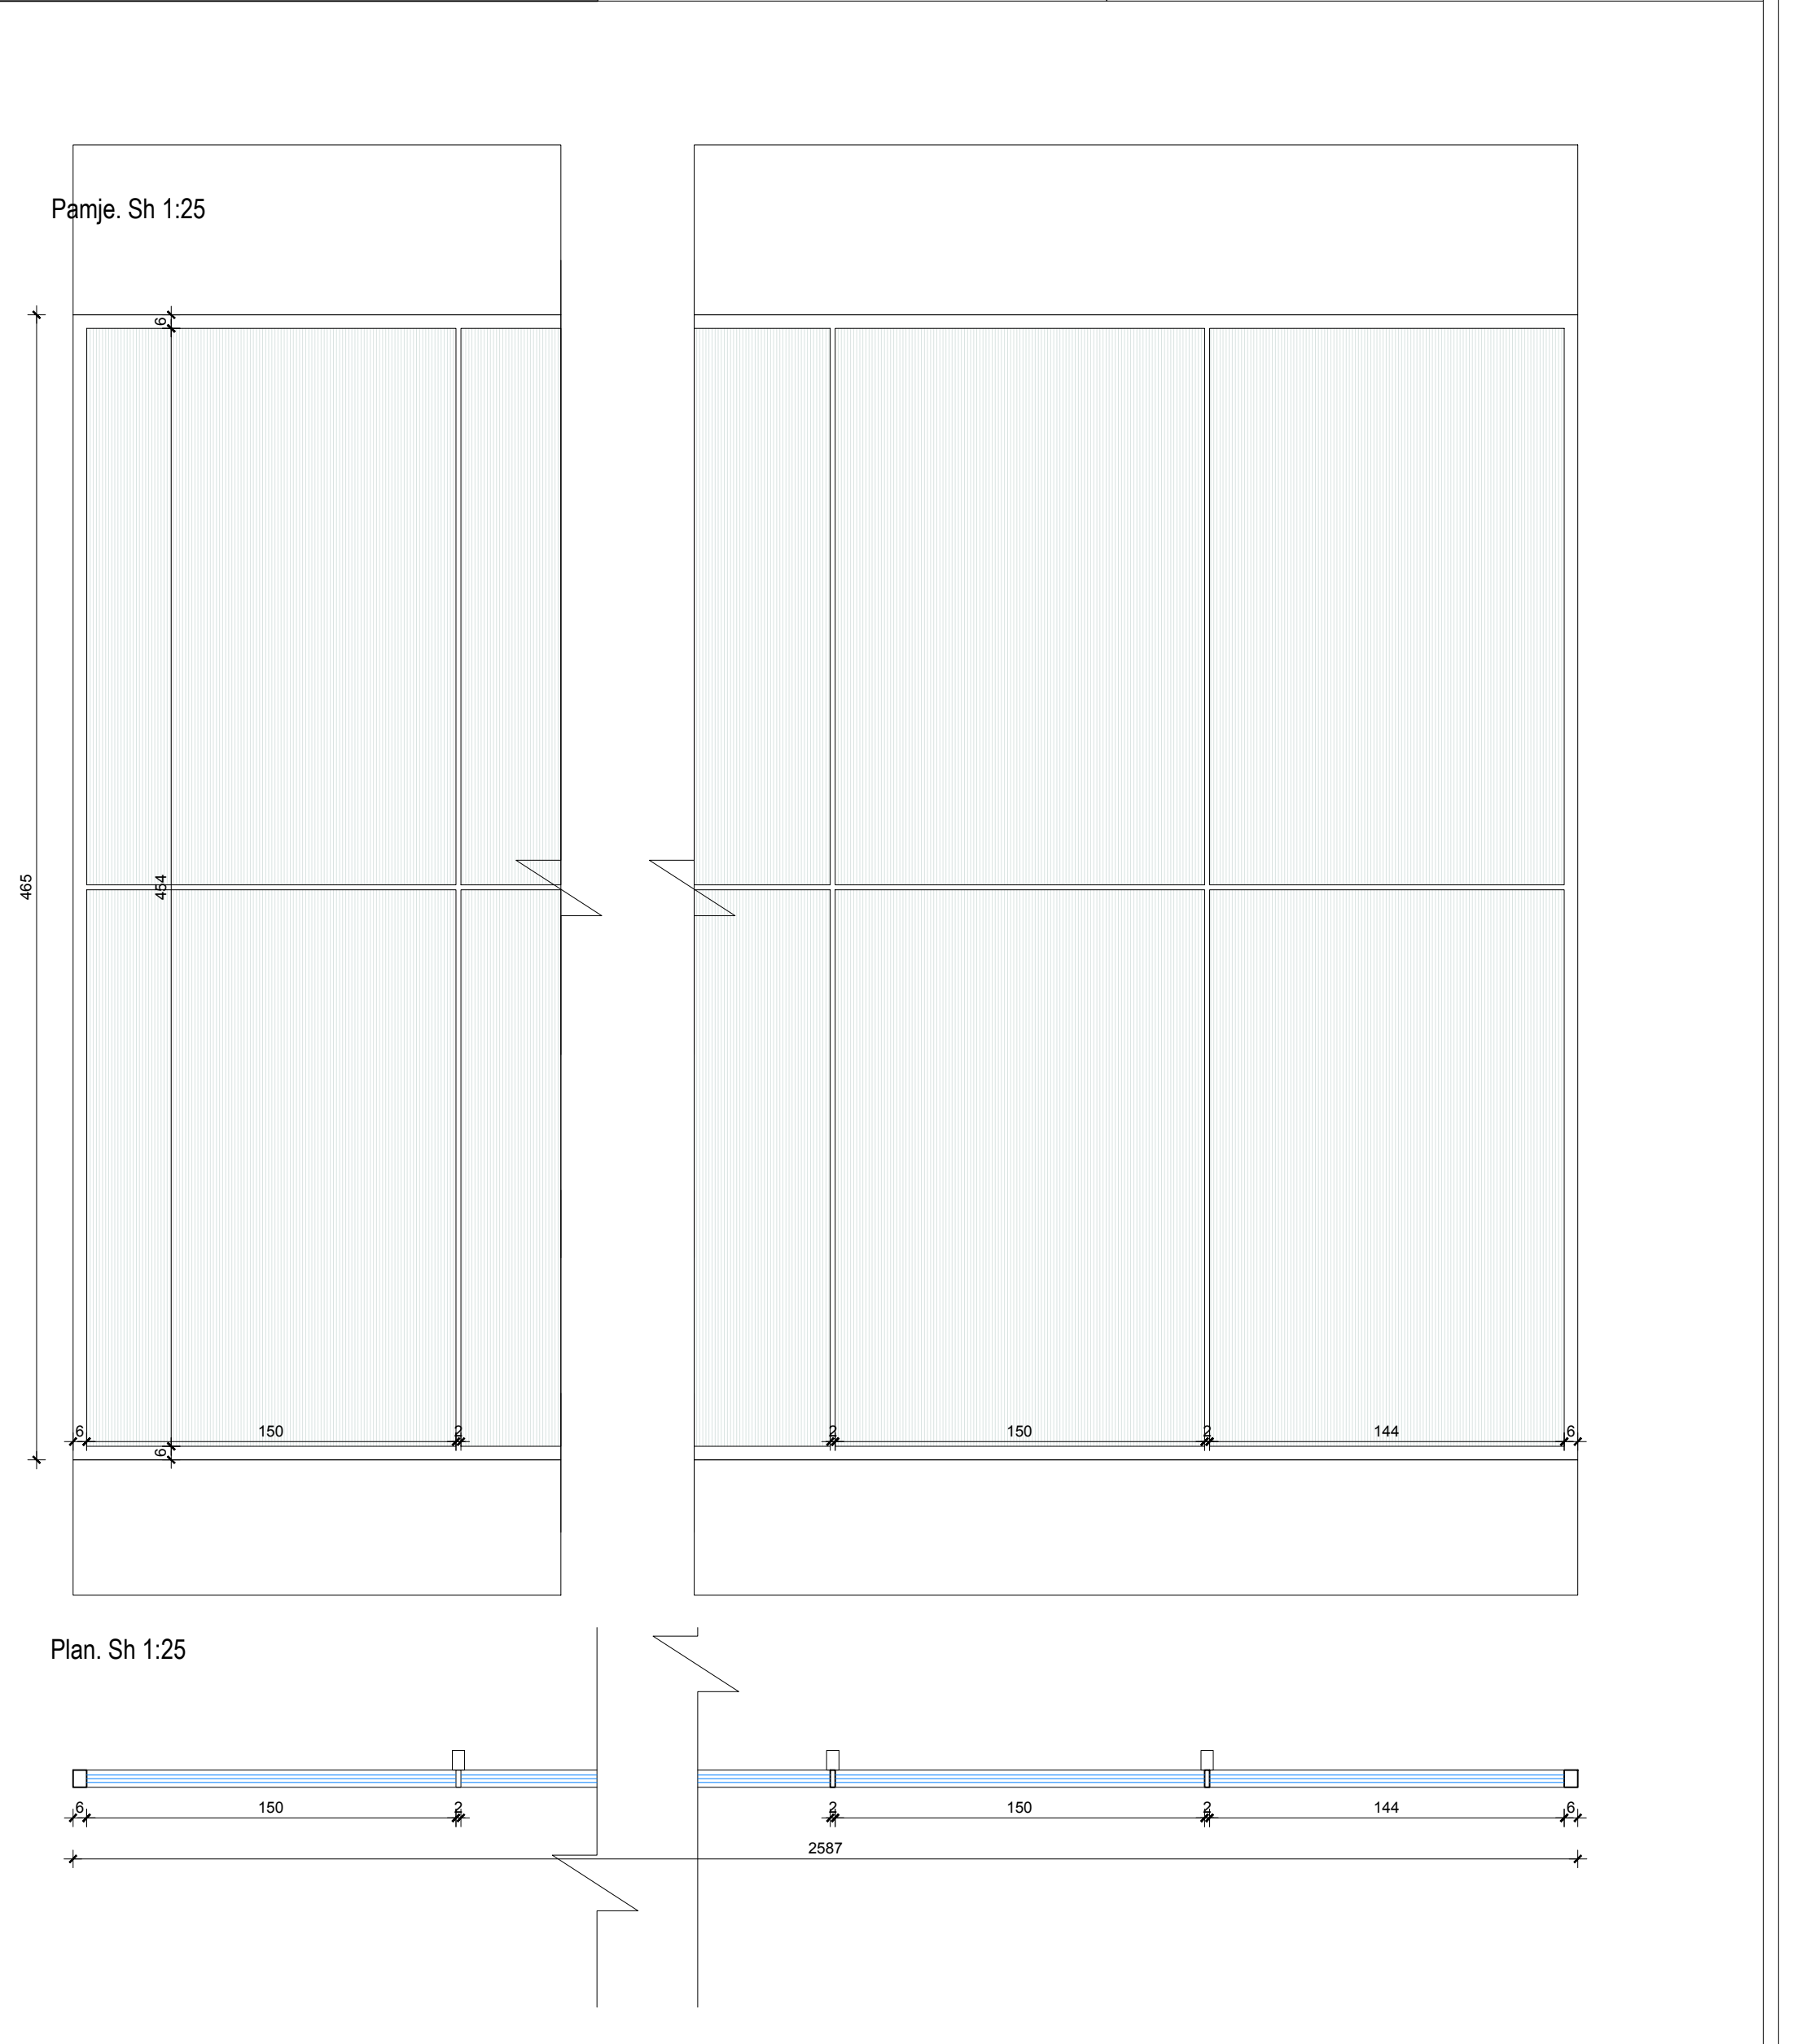


Specifikime teknike	Lloji i kasës	Kasë Alumin + anodizim	Sistemi	Xhami +kase termoizolues Xhami +kase me rezistence akustike
	Dimensioni	2587cm x 465 cm		
A 87\16	Ngjyra		Xhami	IG UNIT/PANEL DOPPIO XHAM Xham i petezuar/Spesor 8 mm Solar protective
	Lloji i hapjes	Vetratë e pahapur		
	Vendndodhja	Fasada Jugore/Kati 2	Aksesoret	Vetrata eshte e pajisur me mentesha te fshehta

VETRATE E JASHTME	Sasia / Cope total 1 copë	Kodi Vetrates WE0.nm.11212
-------------------	------------------------------	-------------------------------

Pamje. Sh 1:25

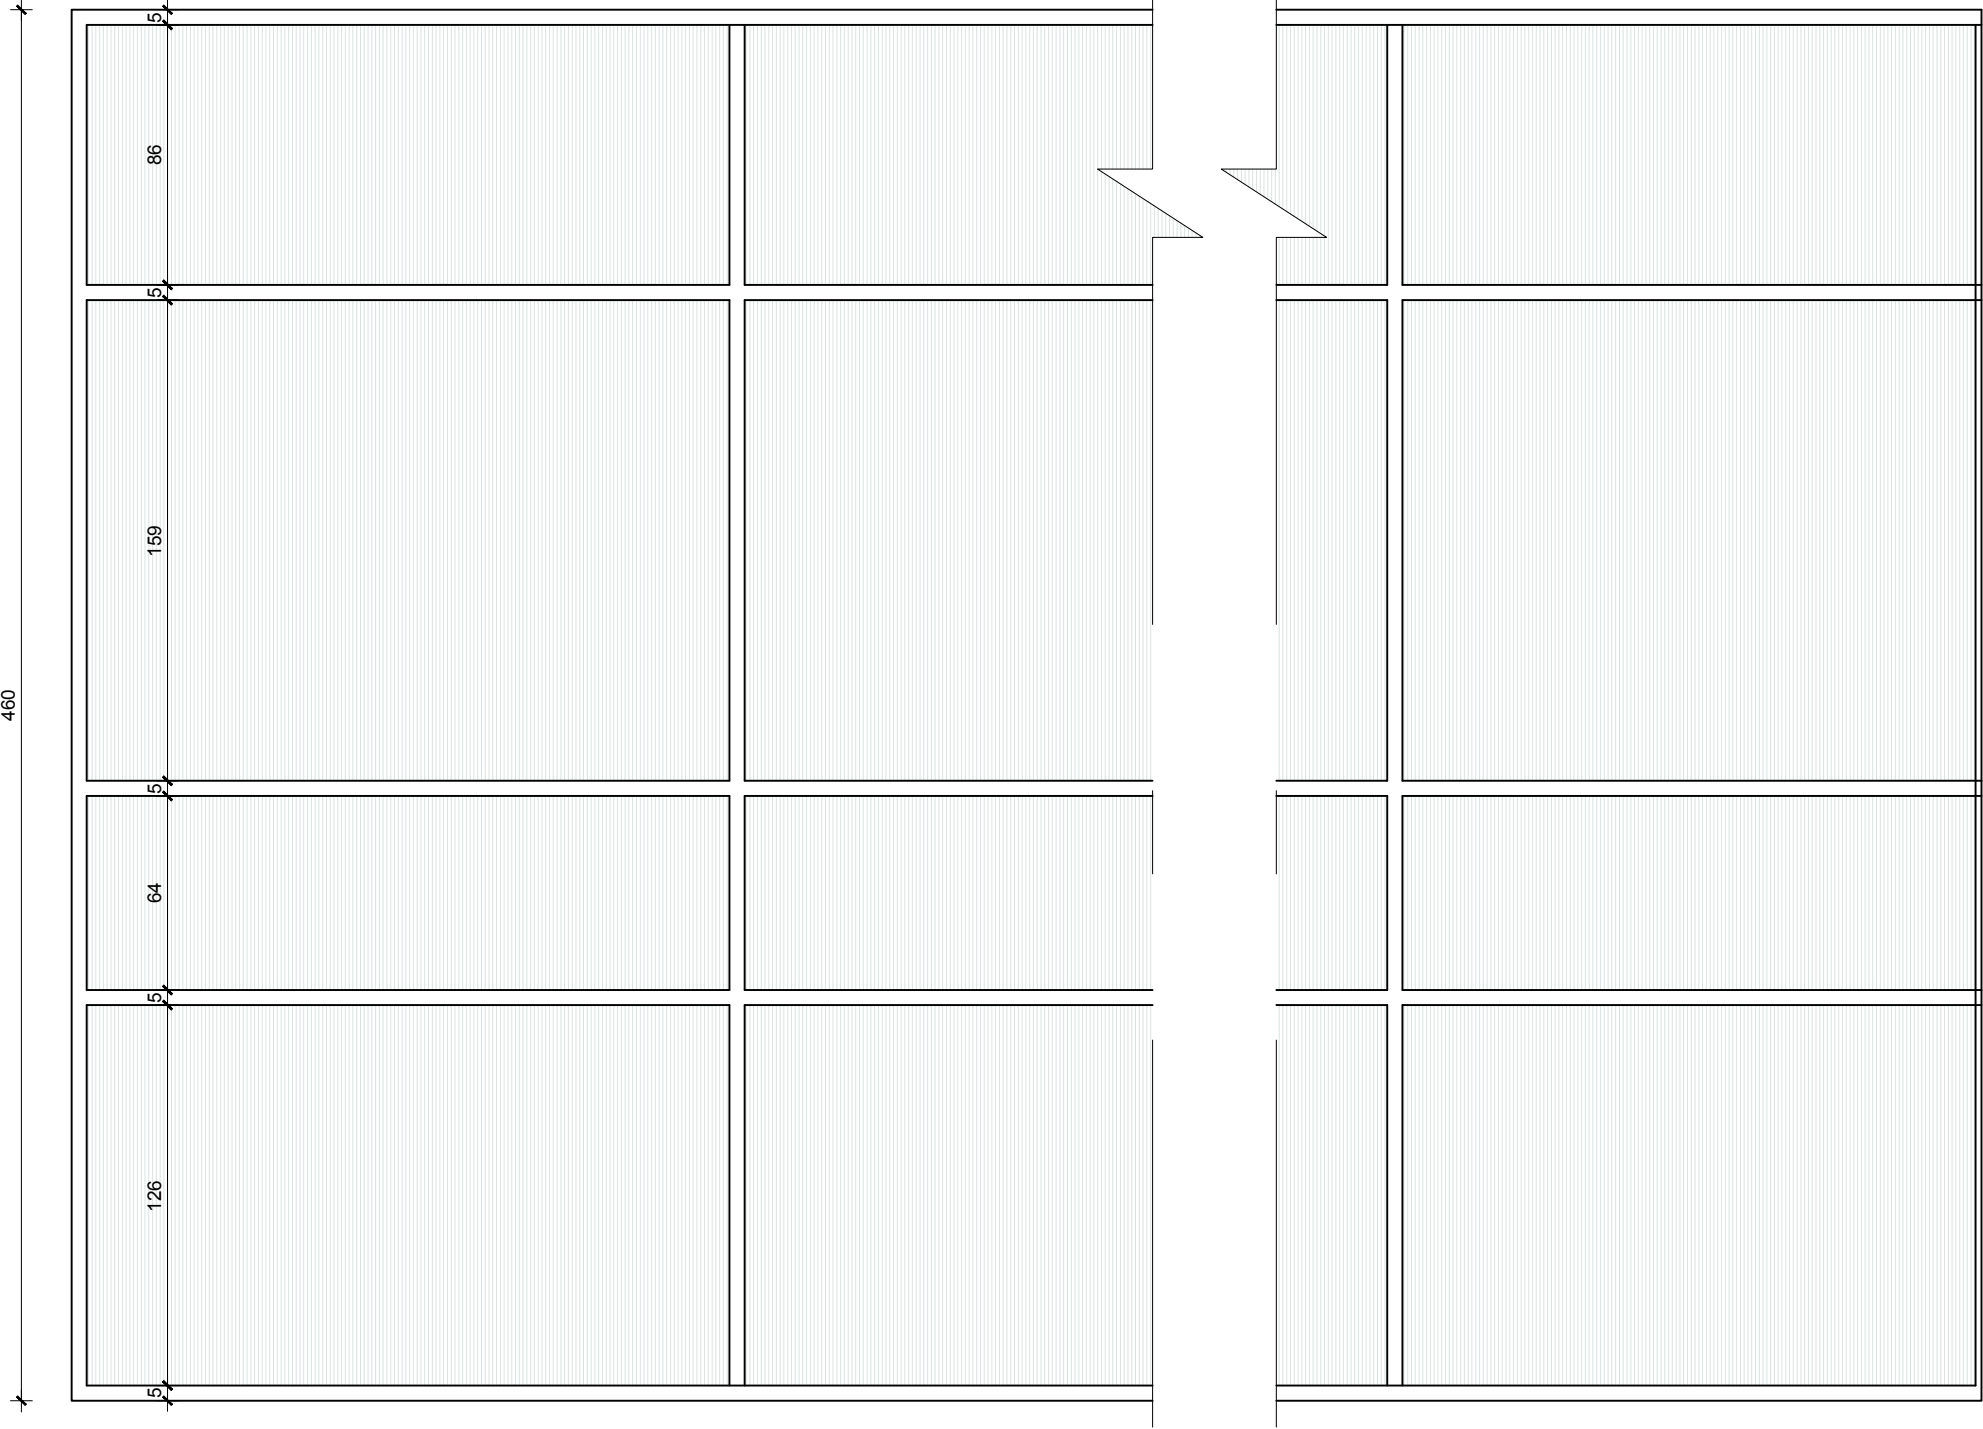


Plan. Sh 1:25

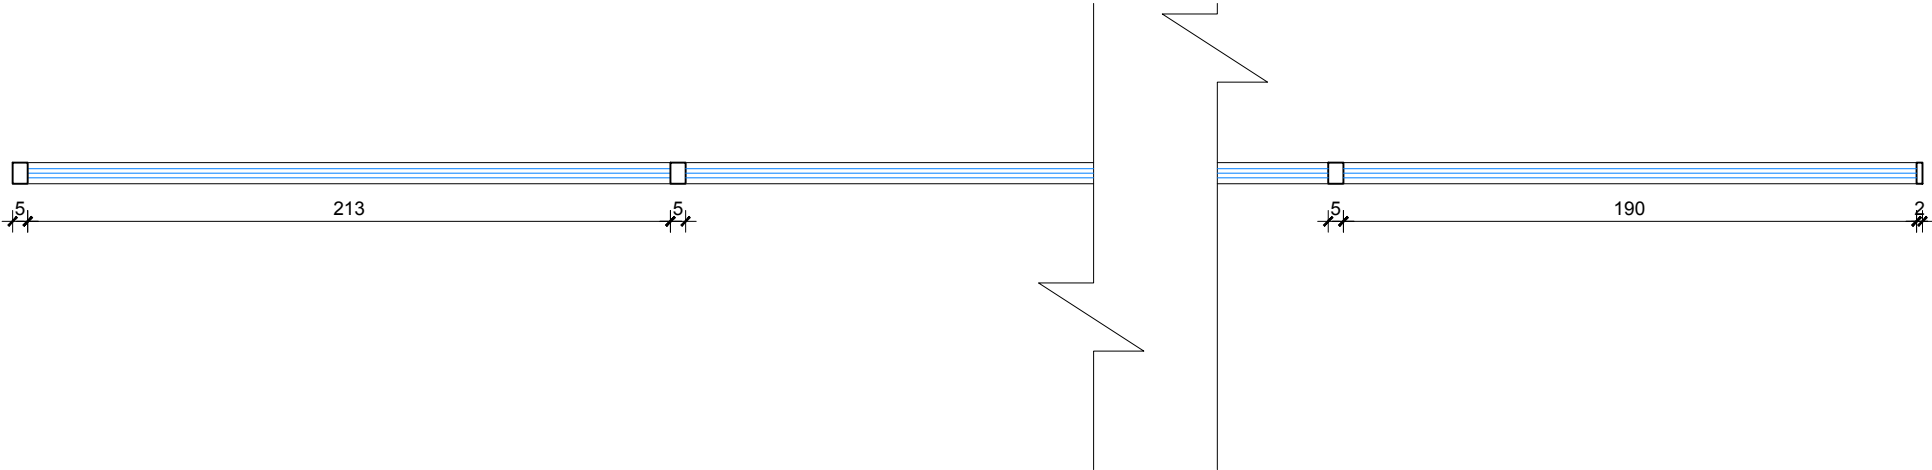


Specifikime teknike A 87\17	Lloji i kasës	Kasë Alumin + anodizim	Sistemi	Xhami +kase termoizolues Xhami +kase me rezistence akustike
	Dimensioni	818 cm x 460 cm		
	Ngjyra		Xhami	IG UNIT/PANEL DOPPIO XHAM Xham i petezuar/Spesor 8 mm Solar protective
	Lloji i hapjes	Vetratë e pahapur		
	Vendndodhja	Fasada Lindore/Kati +01	Aksesoret	Vetrata eshte e pajisur me mentesha te fshehta

VETRATE E JASHTME	Sasia / Cope total 1 copë	Kodi Vetrates WE0.mi.12212
-------------------	------------------------------	-------------------------------

Plan. Sh 1:25

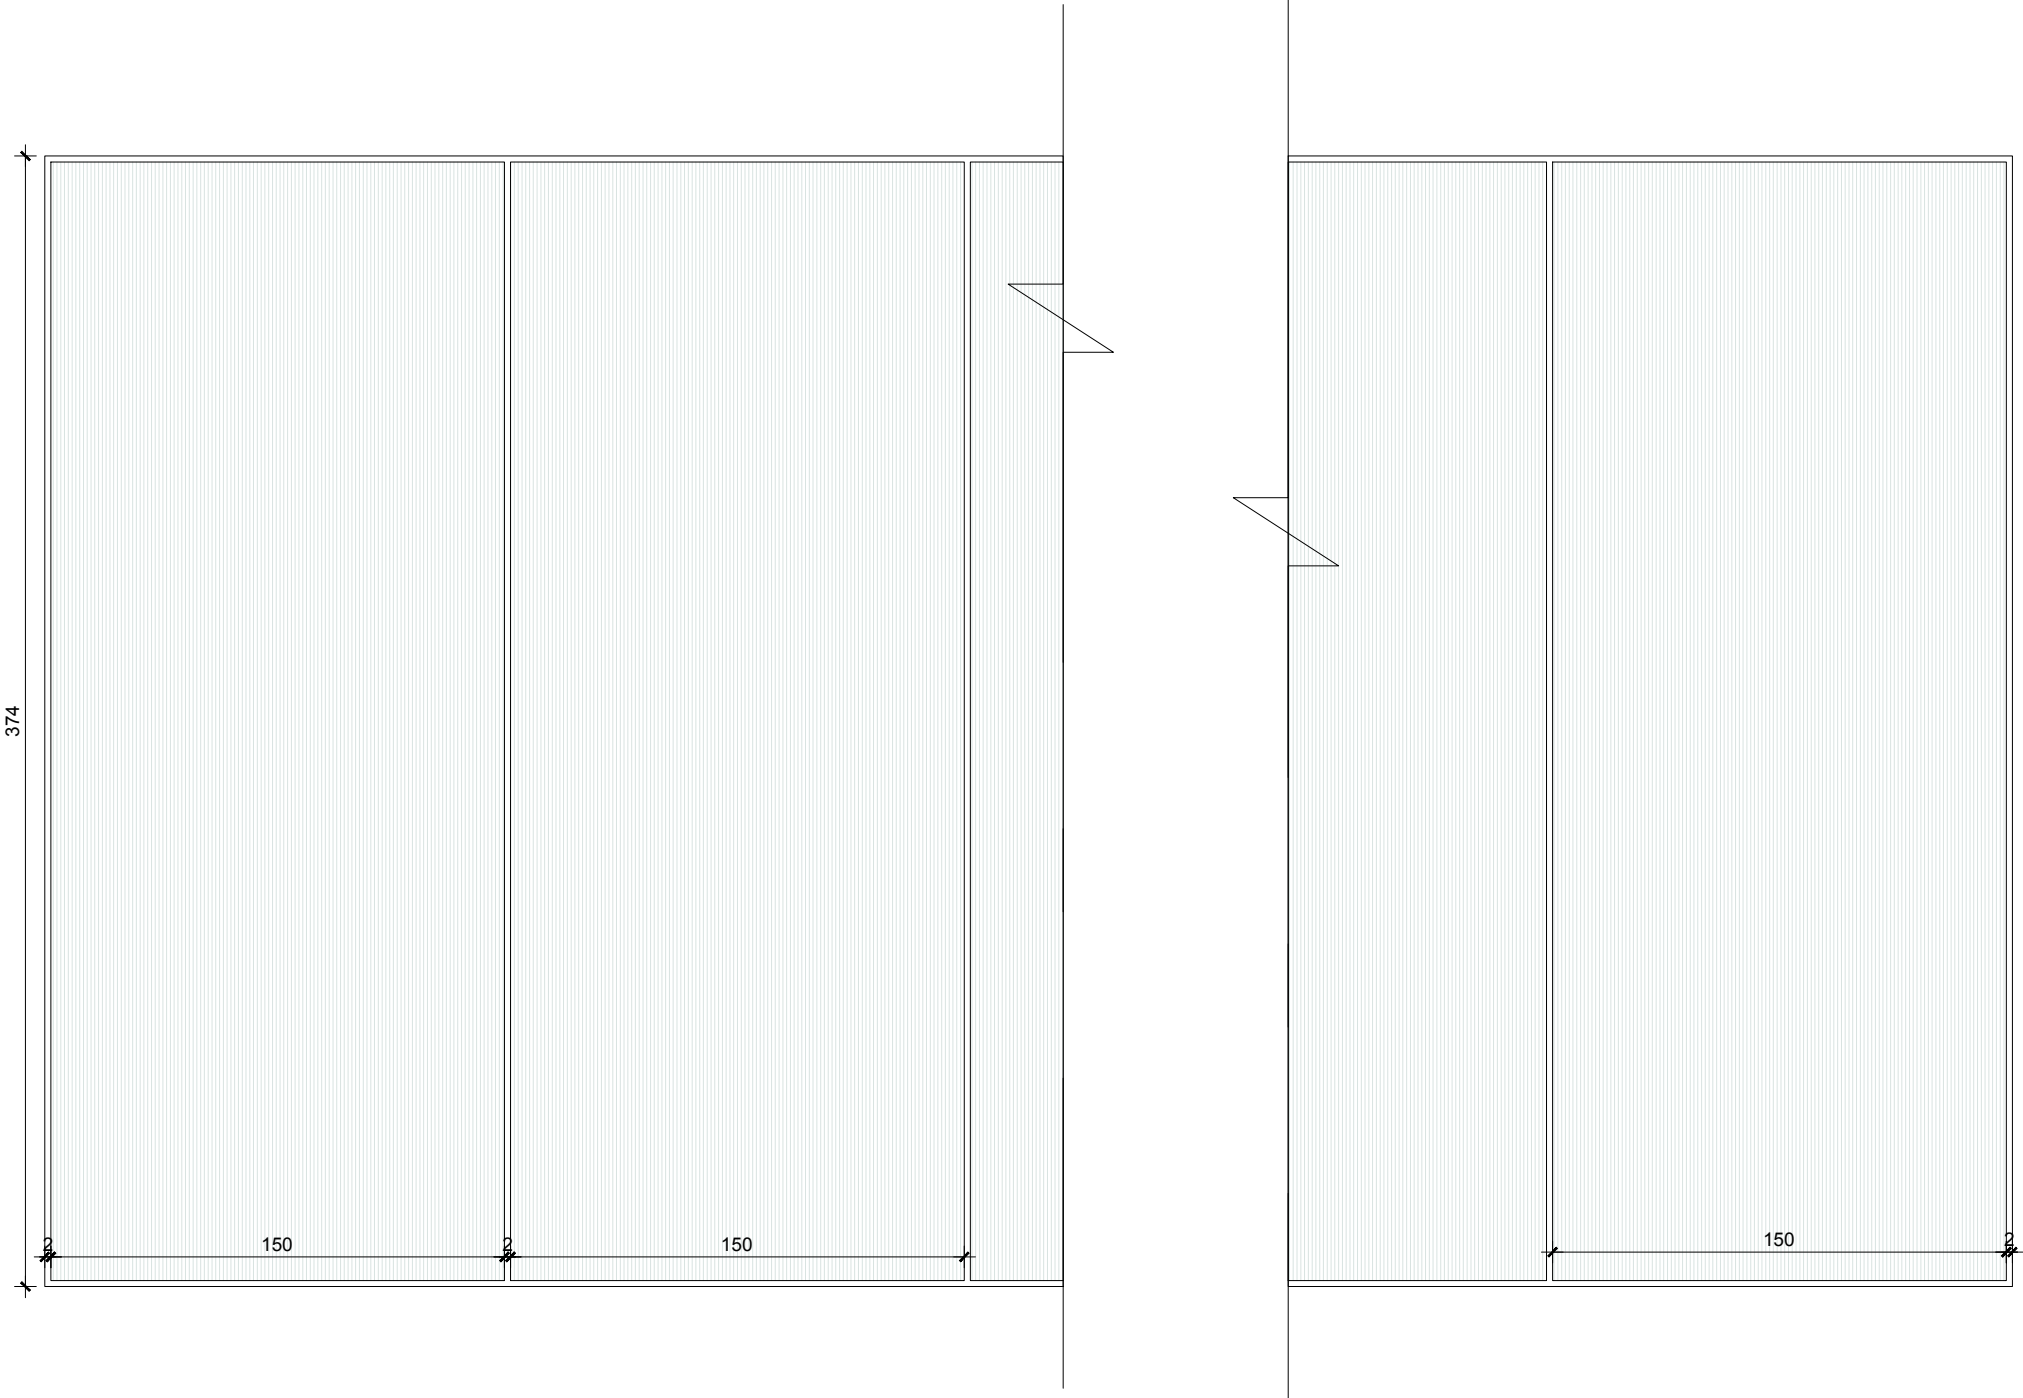



Plan. Sh 1:25

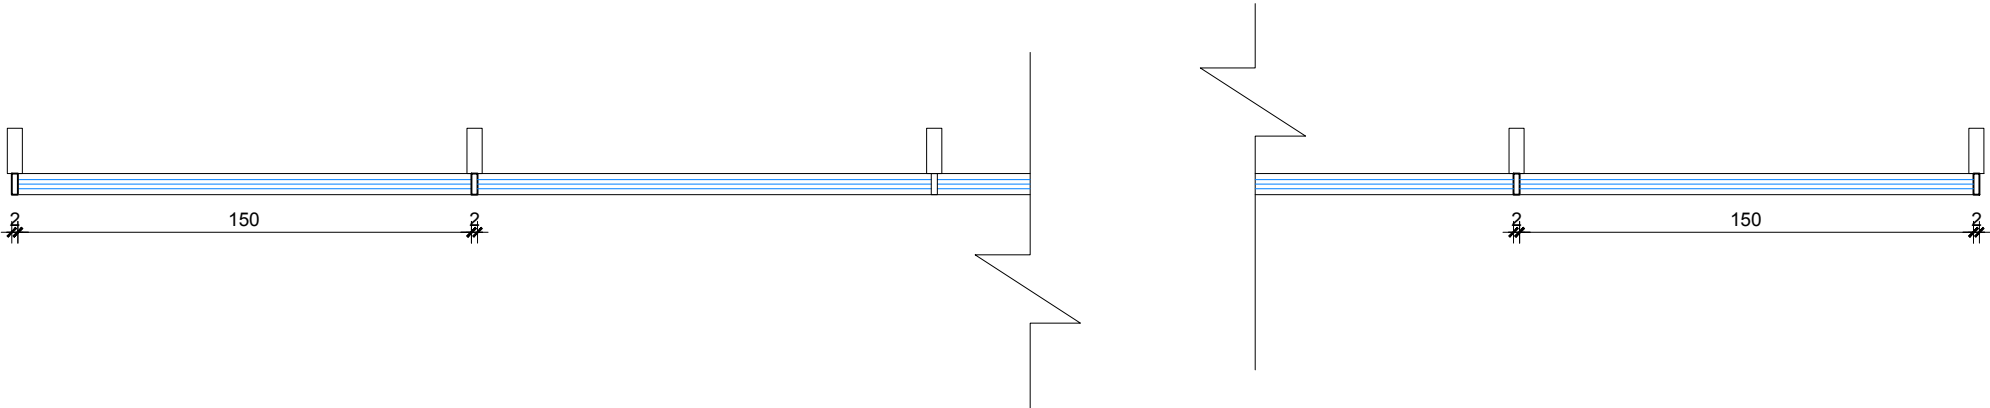



Specifikime teknike	Lloji i kasës	Kasë Alumin + anodizim	Sistemi	Xhami +kase termoizolues Xhami +kase me rezistence akustike
	Dimensioni	762 cm x 374 cm		
	Ngjyra		Xhami	IG UNIT/PANEL DOPPIO XHAM Xham i petezuar/Spesor 8 mm Solar protective
A 87\18	Lloji i hapjes	Vetratë e pahapur		
	Vendndodhja	Fasada Lindore/Kati 0	Aksesoret	Vetrata eshte e pajisur me mentesha te fshehta

VETRATE E JASHTME	Sasia / Cope total 1 copë	Kodi Vetrates WE0.mg.12213
-------------------	------------------------------	-------------------------------

Plan. Sh 1:25

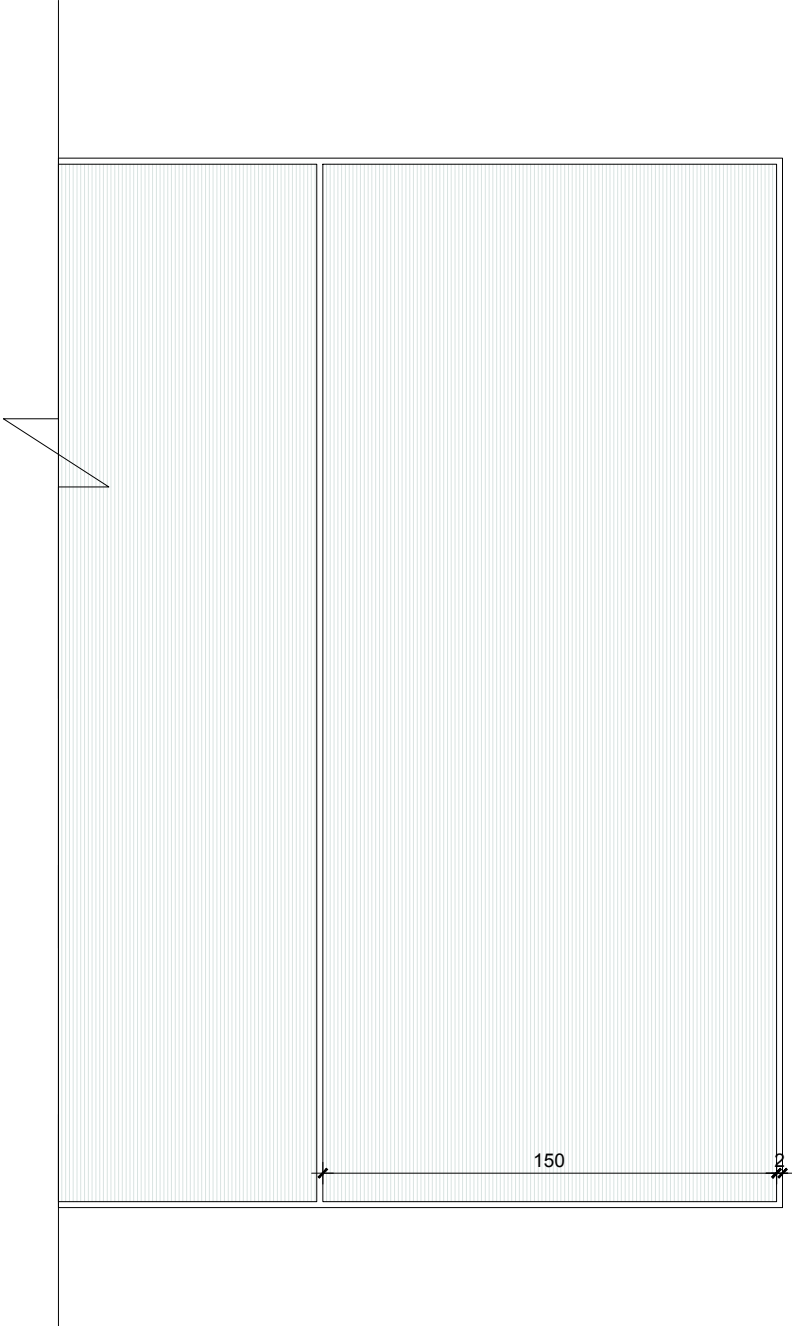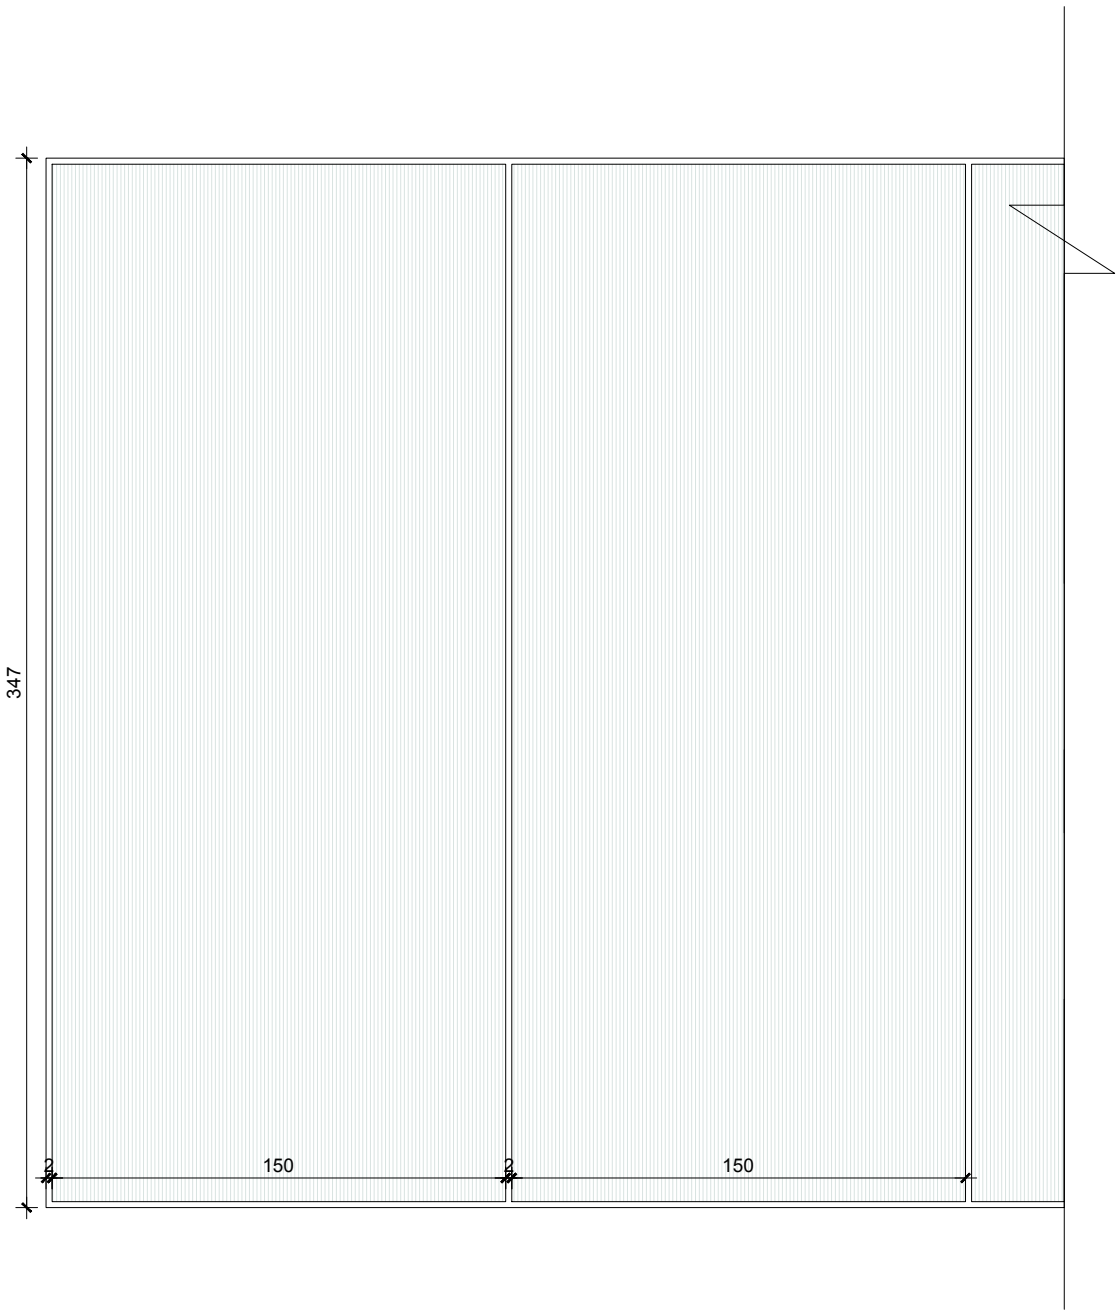



Plan. Sh 1:25

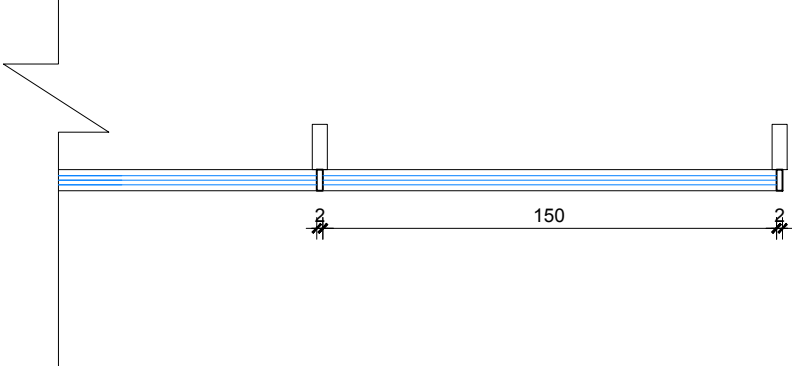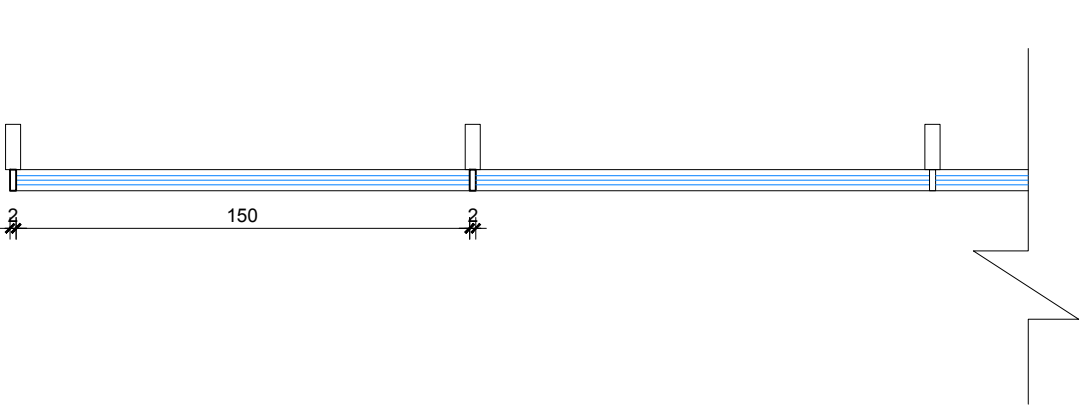



Specifikime teknike A 87\19	Lloji i kasës	Kasë Alumin + anodizim	Sistemi	Xhami +kase termoizolues Xhami +kase me rezistence akustike
	Dimensioni	762 cm x 347 cm		
	Ngjyra		Xhami	IG UNIT/PANEL DOPPIO XHAM + ACID EDGE Glass Xham i petezuar/Spesor 8 mm Solar protective
	Lloji i hapjes	Vetratë e pahapur		
	Vendndodhja	Fasada Lindore/Kati +01	Aksesoret	Vetrata eshte e pajisur me mentesha te fshehta

VETRATE E JASHTME	Sasia / Cope total 1 copë	Kodi Vetrates WE0.Ild.12213
-------------------	------------------------------	--------------------------------

Plan. Sh 1:25

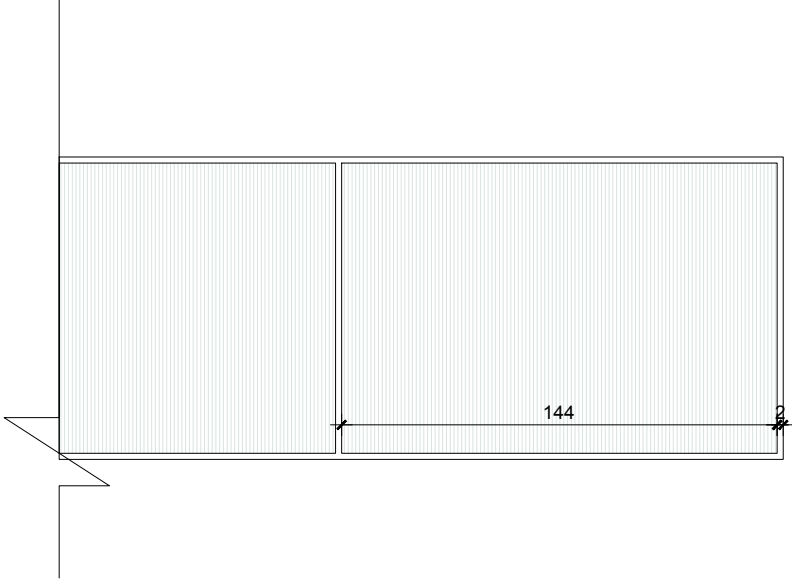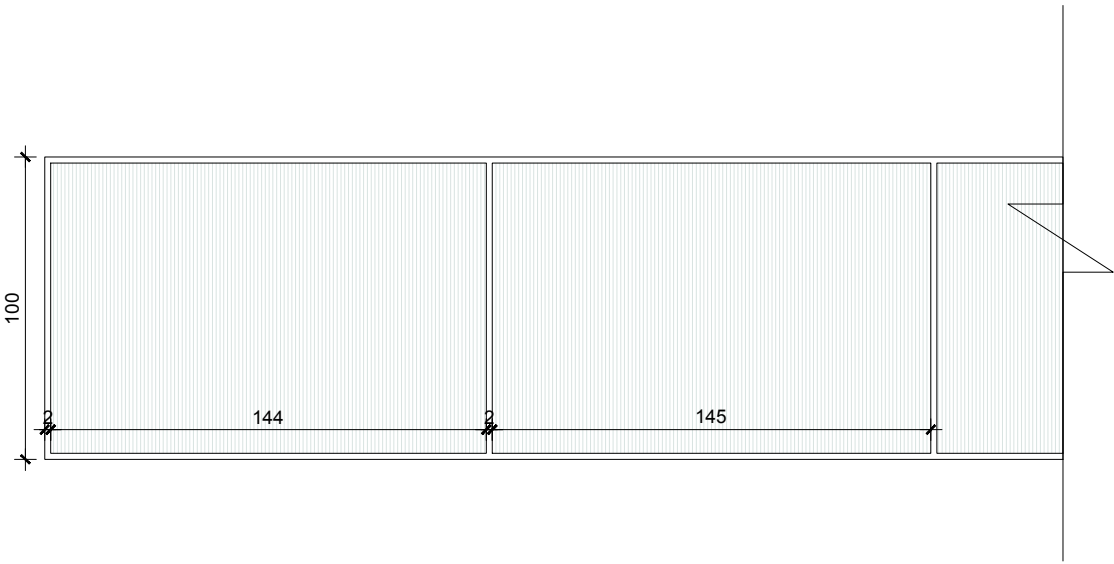


Plan. Sh 1:25

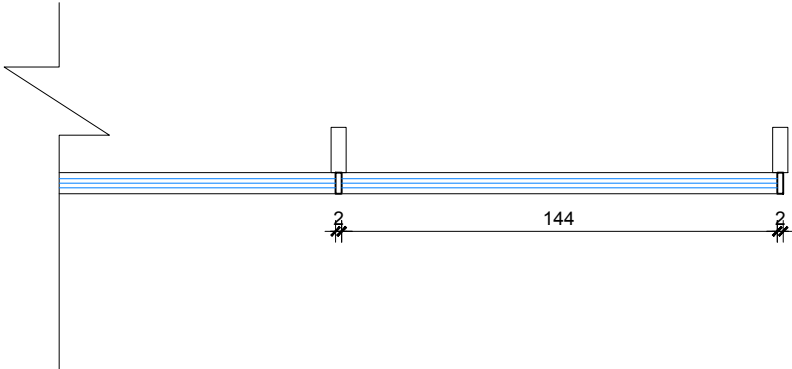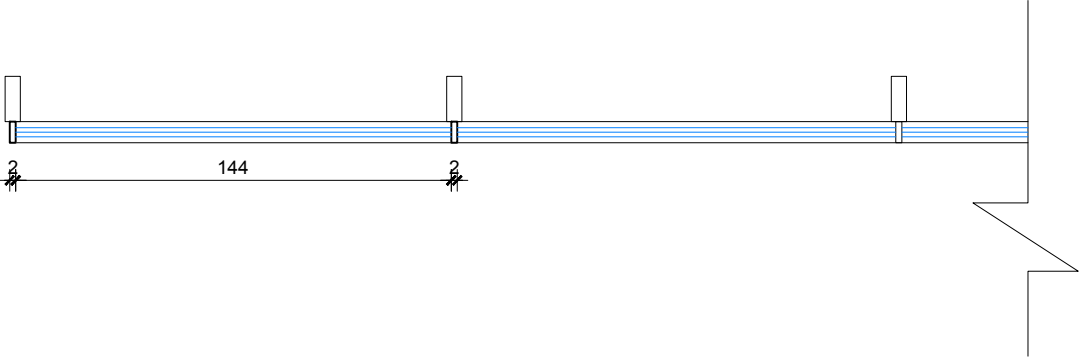


Specifikime teknike	Lloji i kasës	Kasë Alumin + anodizim	Sistemi	Xhami +kase termoizolues Xhami +kase me rezistence akustike
	Dimensioni	735 cm x 100 cm		
A 87\20	Ngjyra		Xhami	IG UNIT/PANEL DOPPIO XHAM + ACID EDGE Glass Xham i petezuar/Spesor 8 mm Solar protective
	Lloji i hapjes	Vetratë e pahapur		
	Vendndodhja	Fasada Lindore/Kati +01	Aksesoret	Vetrata eshte e pajisur me mentesha te fshehta

VETRATE E JASHTME	Sasia / Cope total 1 copë	Kodi Vetrates WE0.i'd.12213
-------------------	------------------------------	--------------------------------

Plan. Sh 1:25

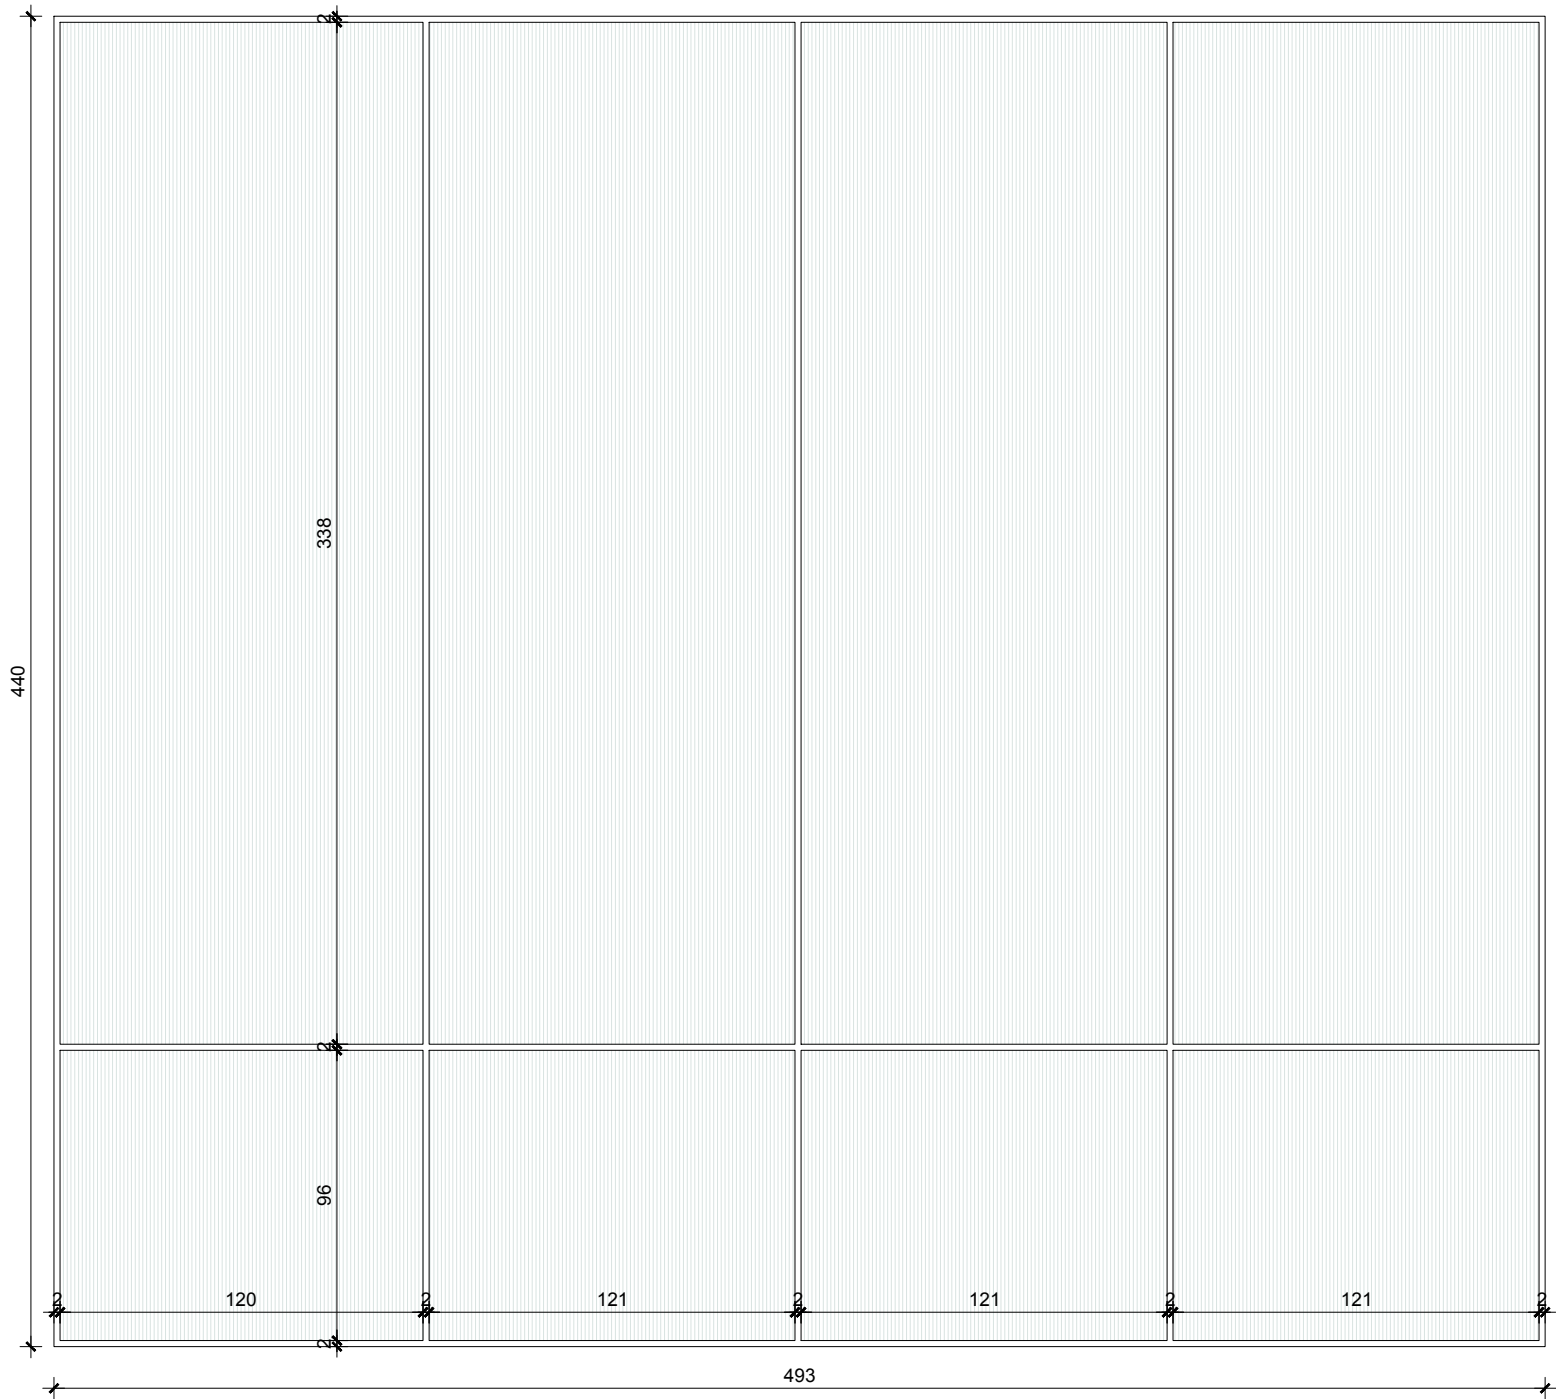


Plan. Sh 1:25

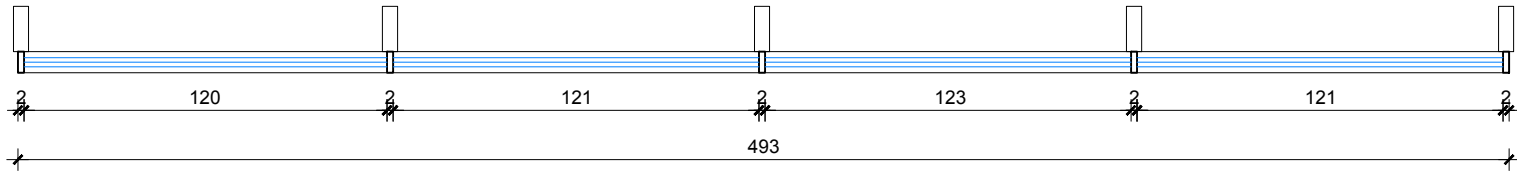


Specifikime teknike	Lloji i kasës	Kasë Alumin + anodizim	Sistemi	Xhami +kase termoizolues Xhami +kase me rezistence akustike
	Dimensioni	493 cm x 440 cm		
A 87\21	Ngjyra		Xhami	IG UNIT/PANEL DOPPIO XHAM + ACID EDGE Glass Xham i petezuar/Spesor 8 mm Solar protective
	Lloji i hapjes	Vetratë e pahapur		
	Vendndodhja	Fasada Lindore/Kati +01	Aksesoret	Vetrata eshte e pajisur me mentesha te fshehta

VETRATE E JASHTME	Sasia / Cope total 1 copë	Kodi Vetrates WE0.i'q.12212
-------------------	------------------------------	--------------------------------

Plan. Sh 1:25

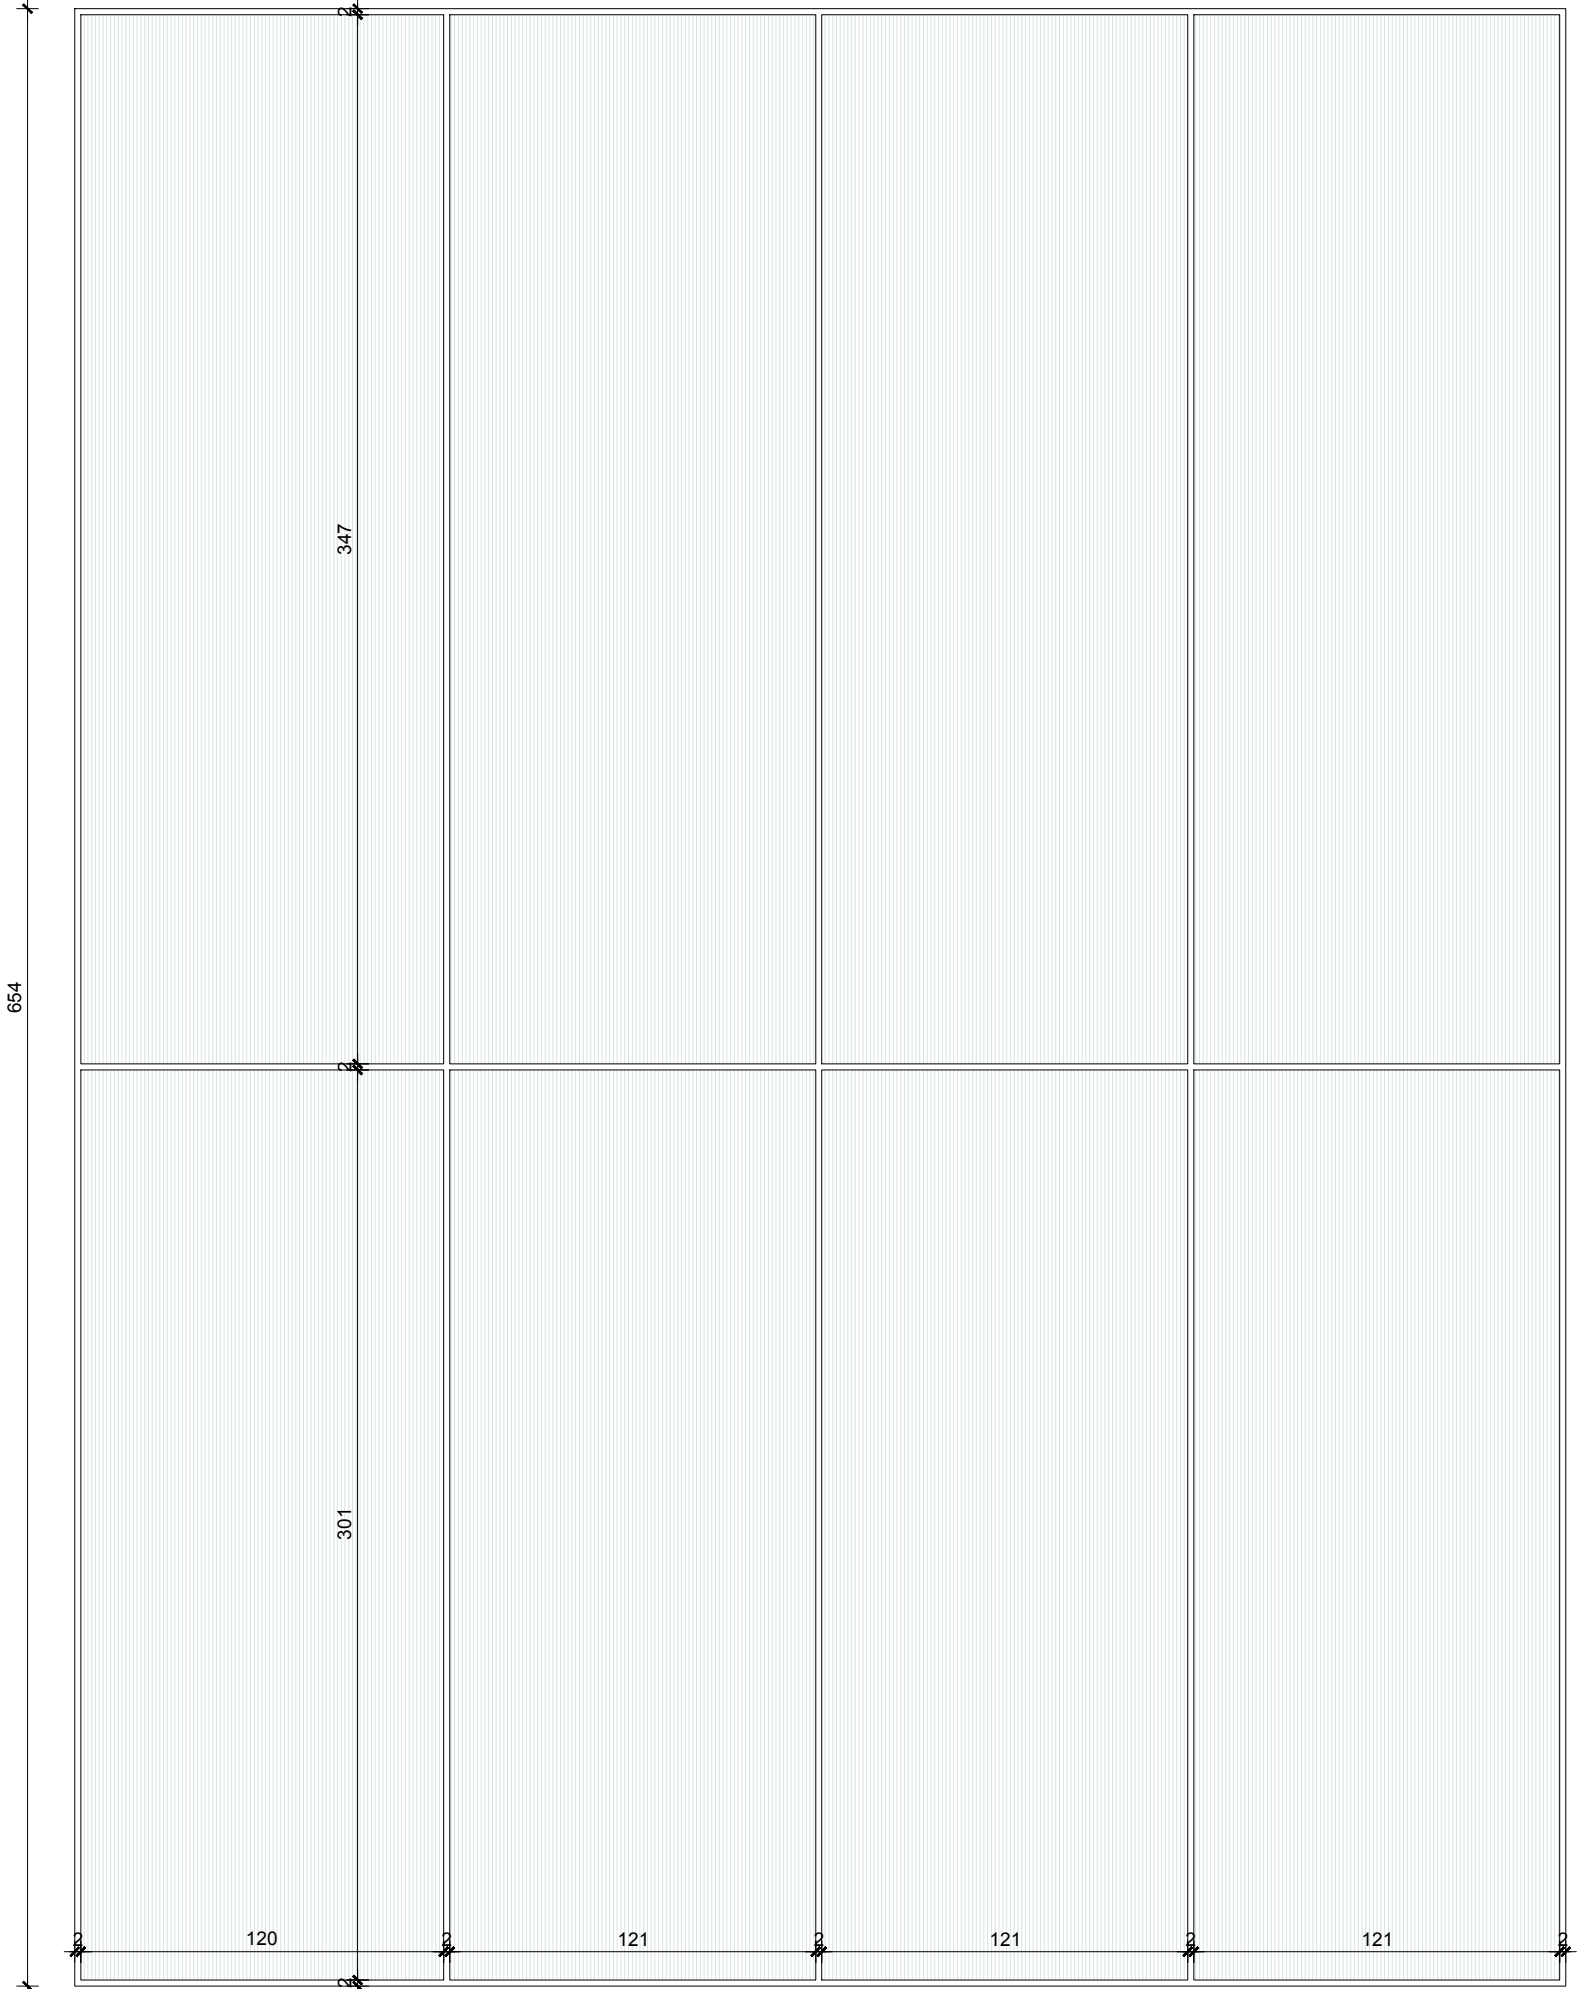


Plan. Sh 1:25

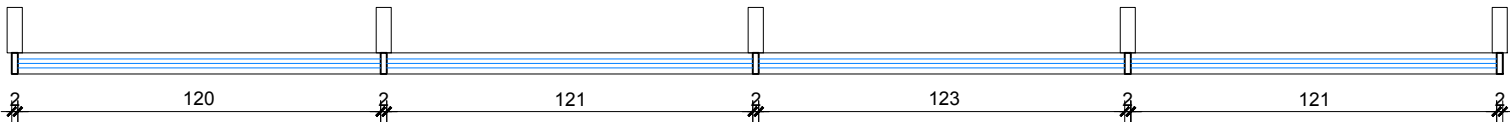


Specifikime teknike	Lloji i kasës	Kasë Alumin + anodizim	Sistemi	Xhami +kase termoizolues Xhami +kase me rezistence akustike
	Dimensioni	493 cm x 654 cm		
A 87\22	Ngjyra		Xhami	IG UNIT/PANEL DOPPIO XHAM Xham i petezuar/Spesor 8 mm Solar protective
	Lloji i hapjes	Vetratë e pahapur		
	Vendndodhja	Fasada Lindore/Kati +02	Aksesoret	Vetrata eshte e pajisur me mentesha te fshehta

VETRATE E JASHTME	Sasia / Cope total 1 copë	Kodi Vetrates WE0.od.12213
-------------------	------------------------------	-------------------------------

Plan. Sh 1:25

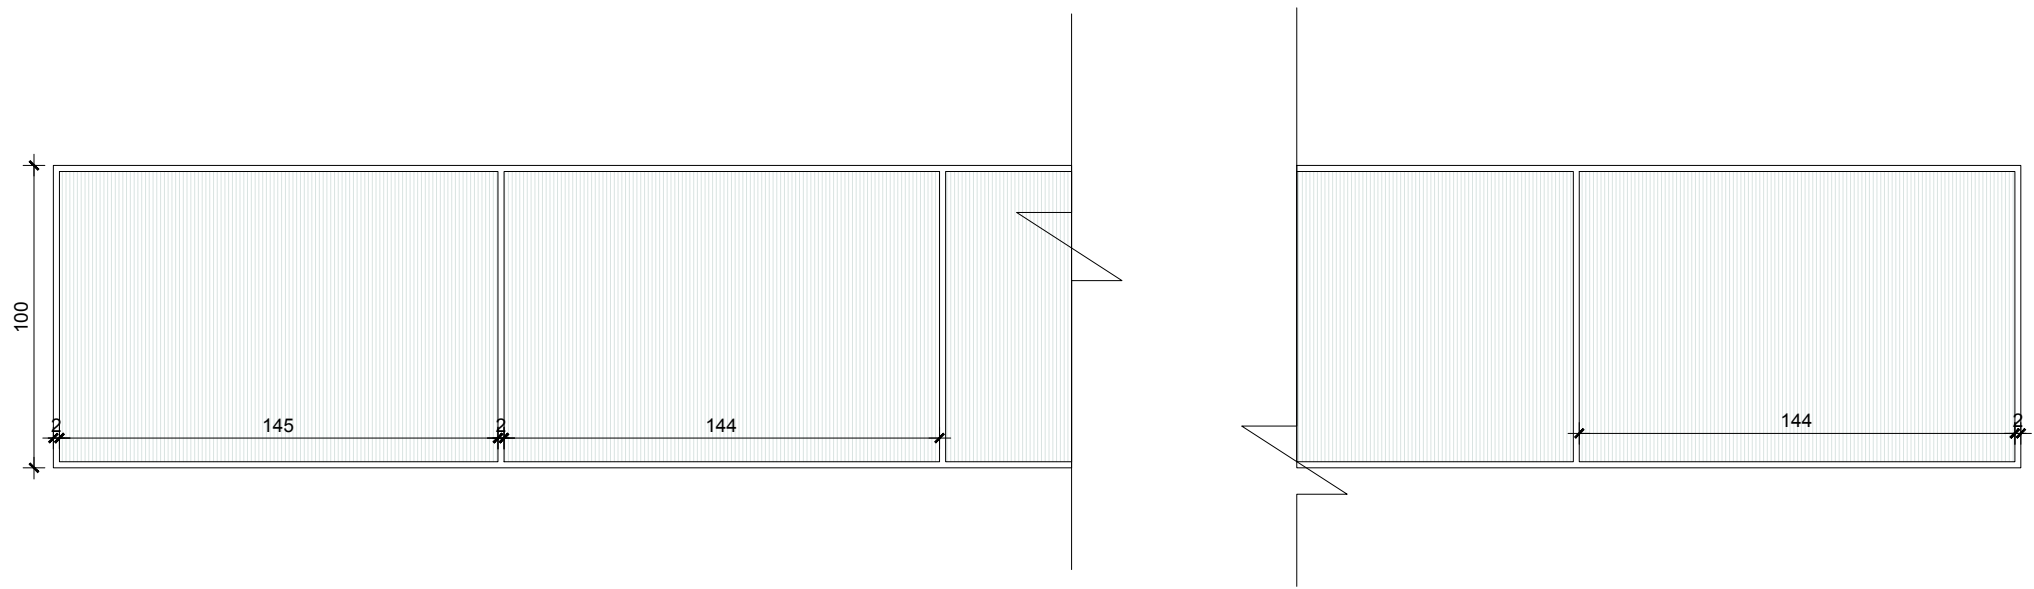


Plan. Sh 1:25

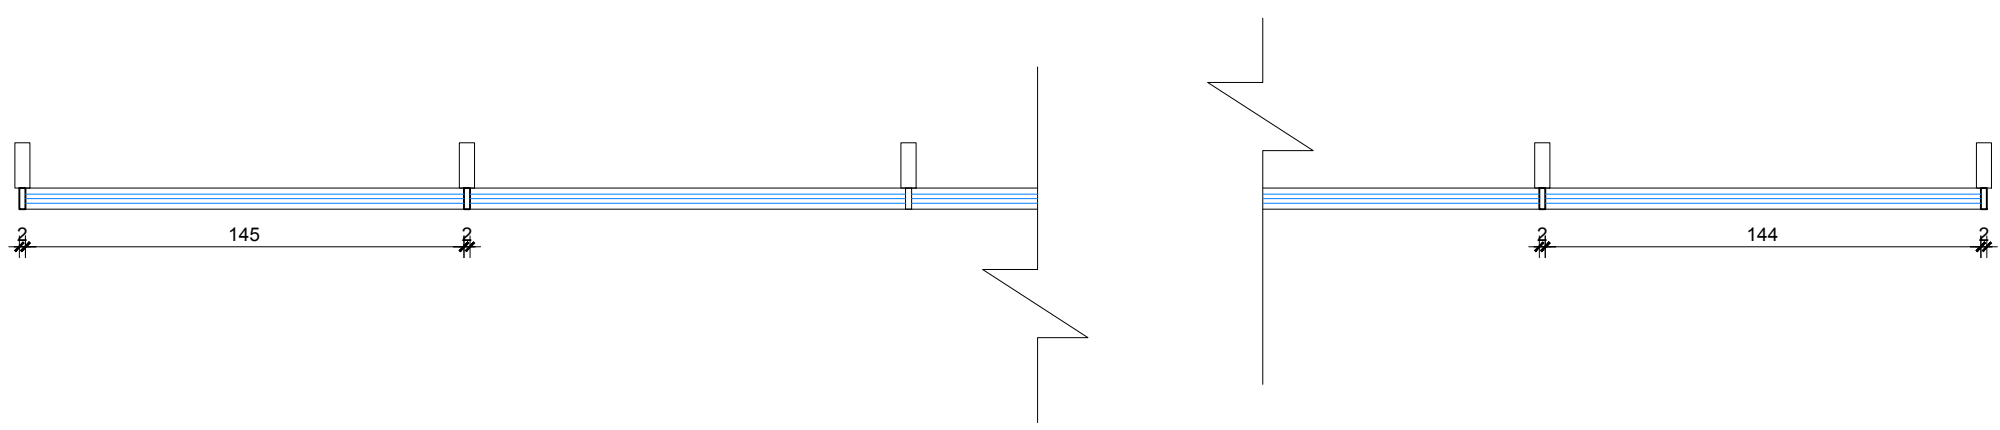


Specifikime teknike A 87\23	Lloji i kasës	Kasë Alumin + anodizim	Sistemi	Xhami +kase termoizolues Xhami +kase me rezistence akustike
	Dimensioni	1025 cm x 100 cm		
	Ngjyra		Xhami	IG UNIT/PANEL DOPPIO XHAM + ACID EDGE Glass Xham i petezuar/Spesor 8 mm Solar protective
	Lloji i hapjes	Vetratë e pahapur		
	Vendndodhja	Fasada Lindore/Kati +01	Aksesoret	Vetrata eshte e pajisur me mentesha te fshehta

VETRATE E JASHTME	Sasia / Cope total 1 copë	Kodi Vetrates WE0.hg.12213
-------------------	------------------------------	-------------------------------

Plan. Sh 1:25

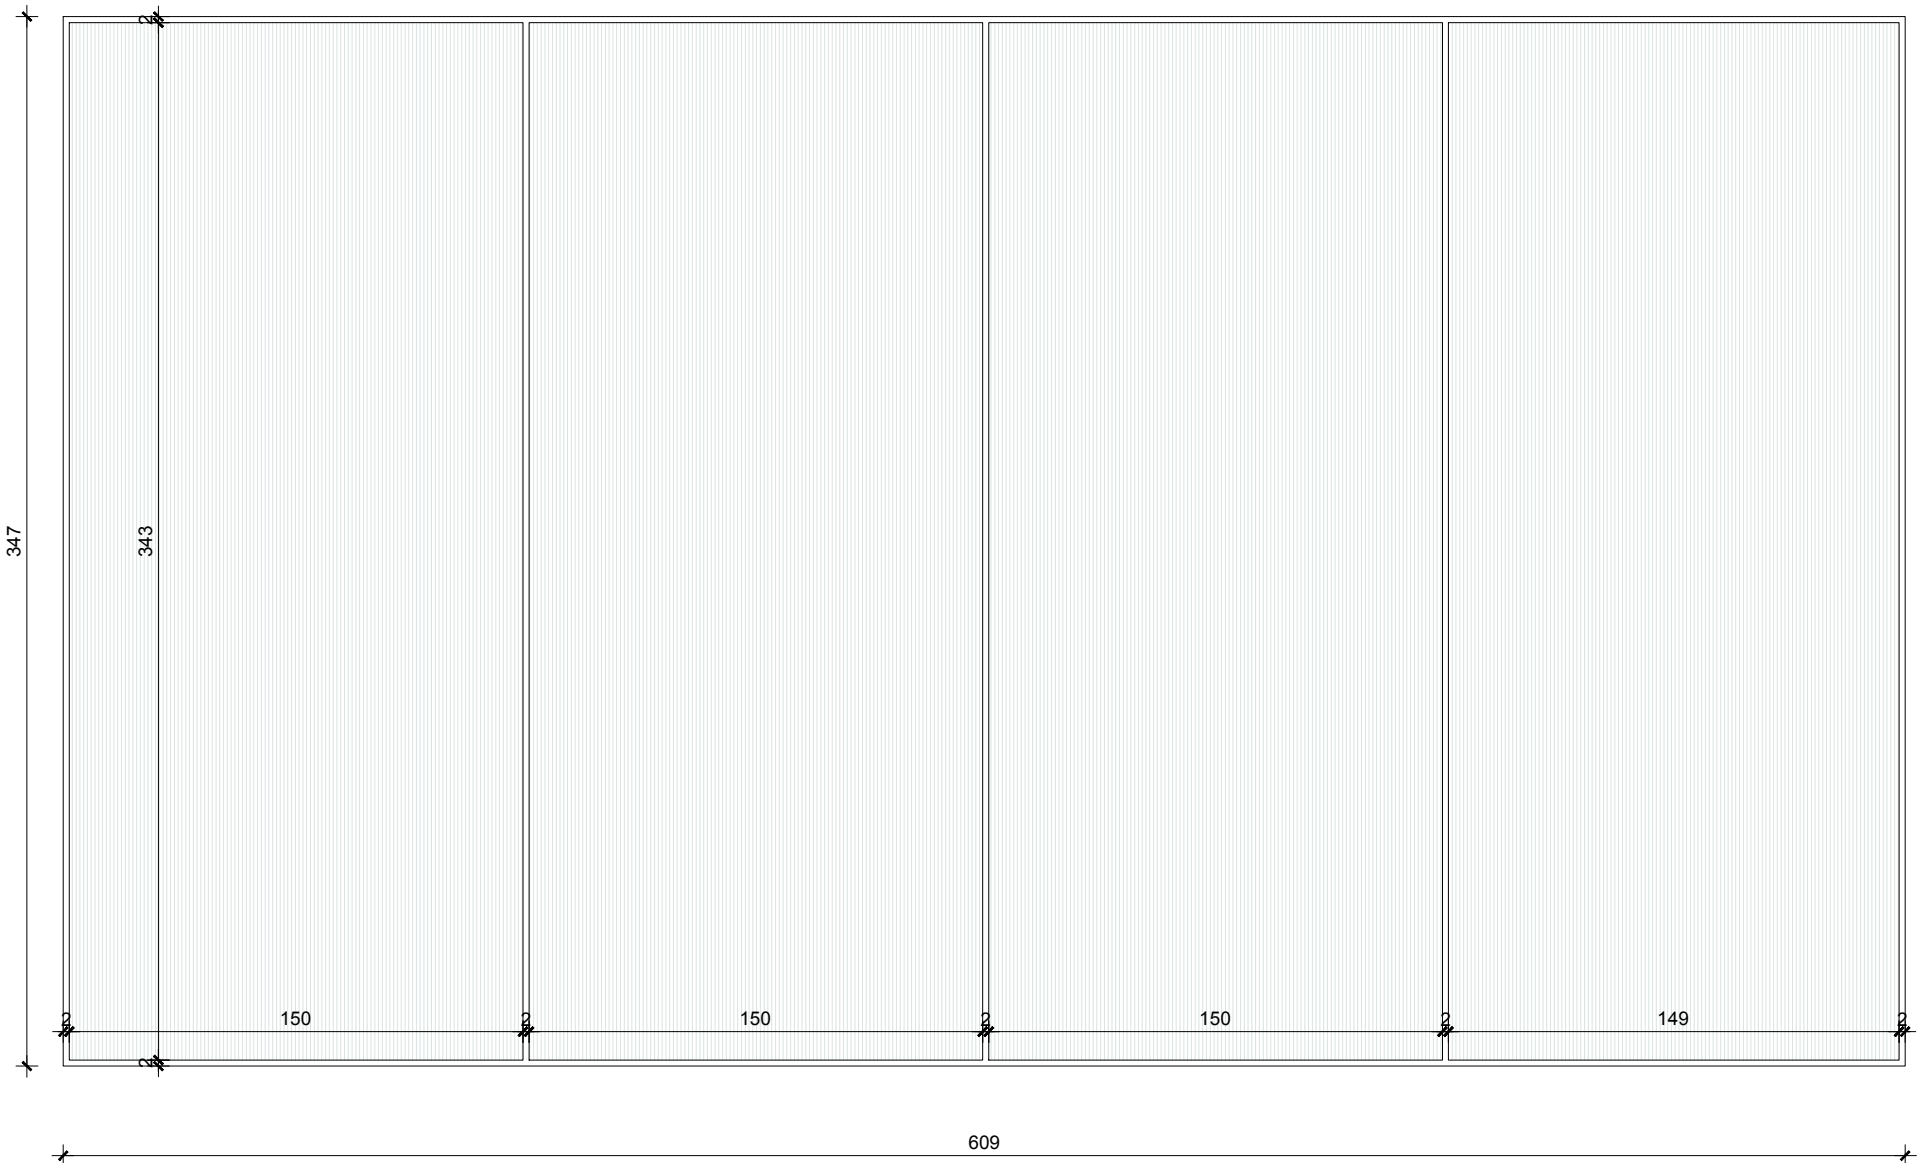


Plan. Sh 1:25

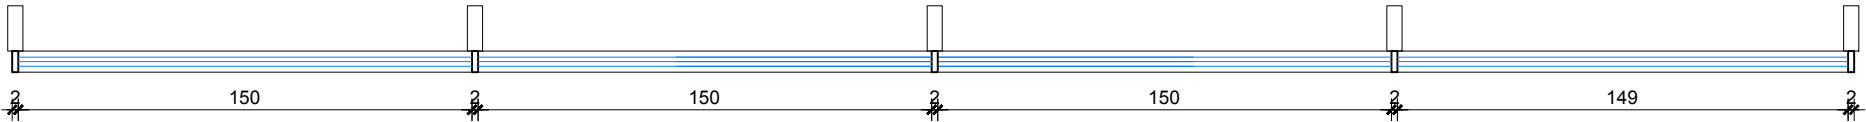


Specifikime teknike	Lloji i kasës	Kasë Alumin + anodizim	Sistemi	Xhami +kase termoizolues Xhami +kase me rezistence akustike
	Dimensioni	609 cm x 347 cm		
	Ngjyra		Xhami	IG UNIT/PANEL DOPPIO XHAM + ACID EDGE Glass Xham i petezuar/Spesor 8 mm Solar protective
A 87\24	Lloji i hapjes	Vetratë e pahapur		
	Vendndodhja	Fasada Lindore/Kati +01	Aksesoret	Vetrata eshte e pajisur me mentesha te fshehta

VETRATE E JASHTME	Sasia / Cope total 1 copë	Kodi Vetrates WE0.hg.12212
-------------------	------------------------------	-------------------------------

Plan. Sh 1:25

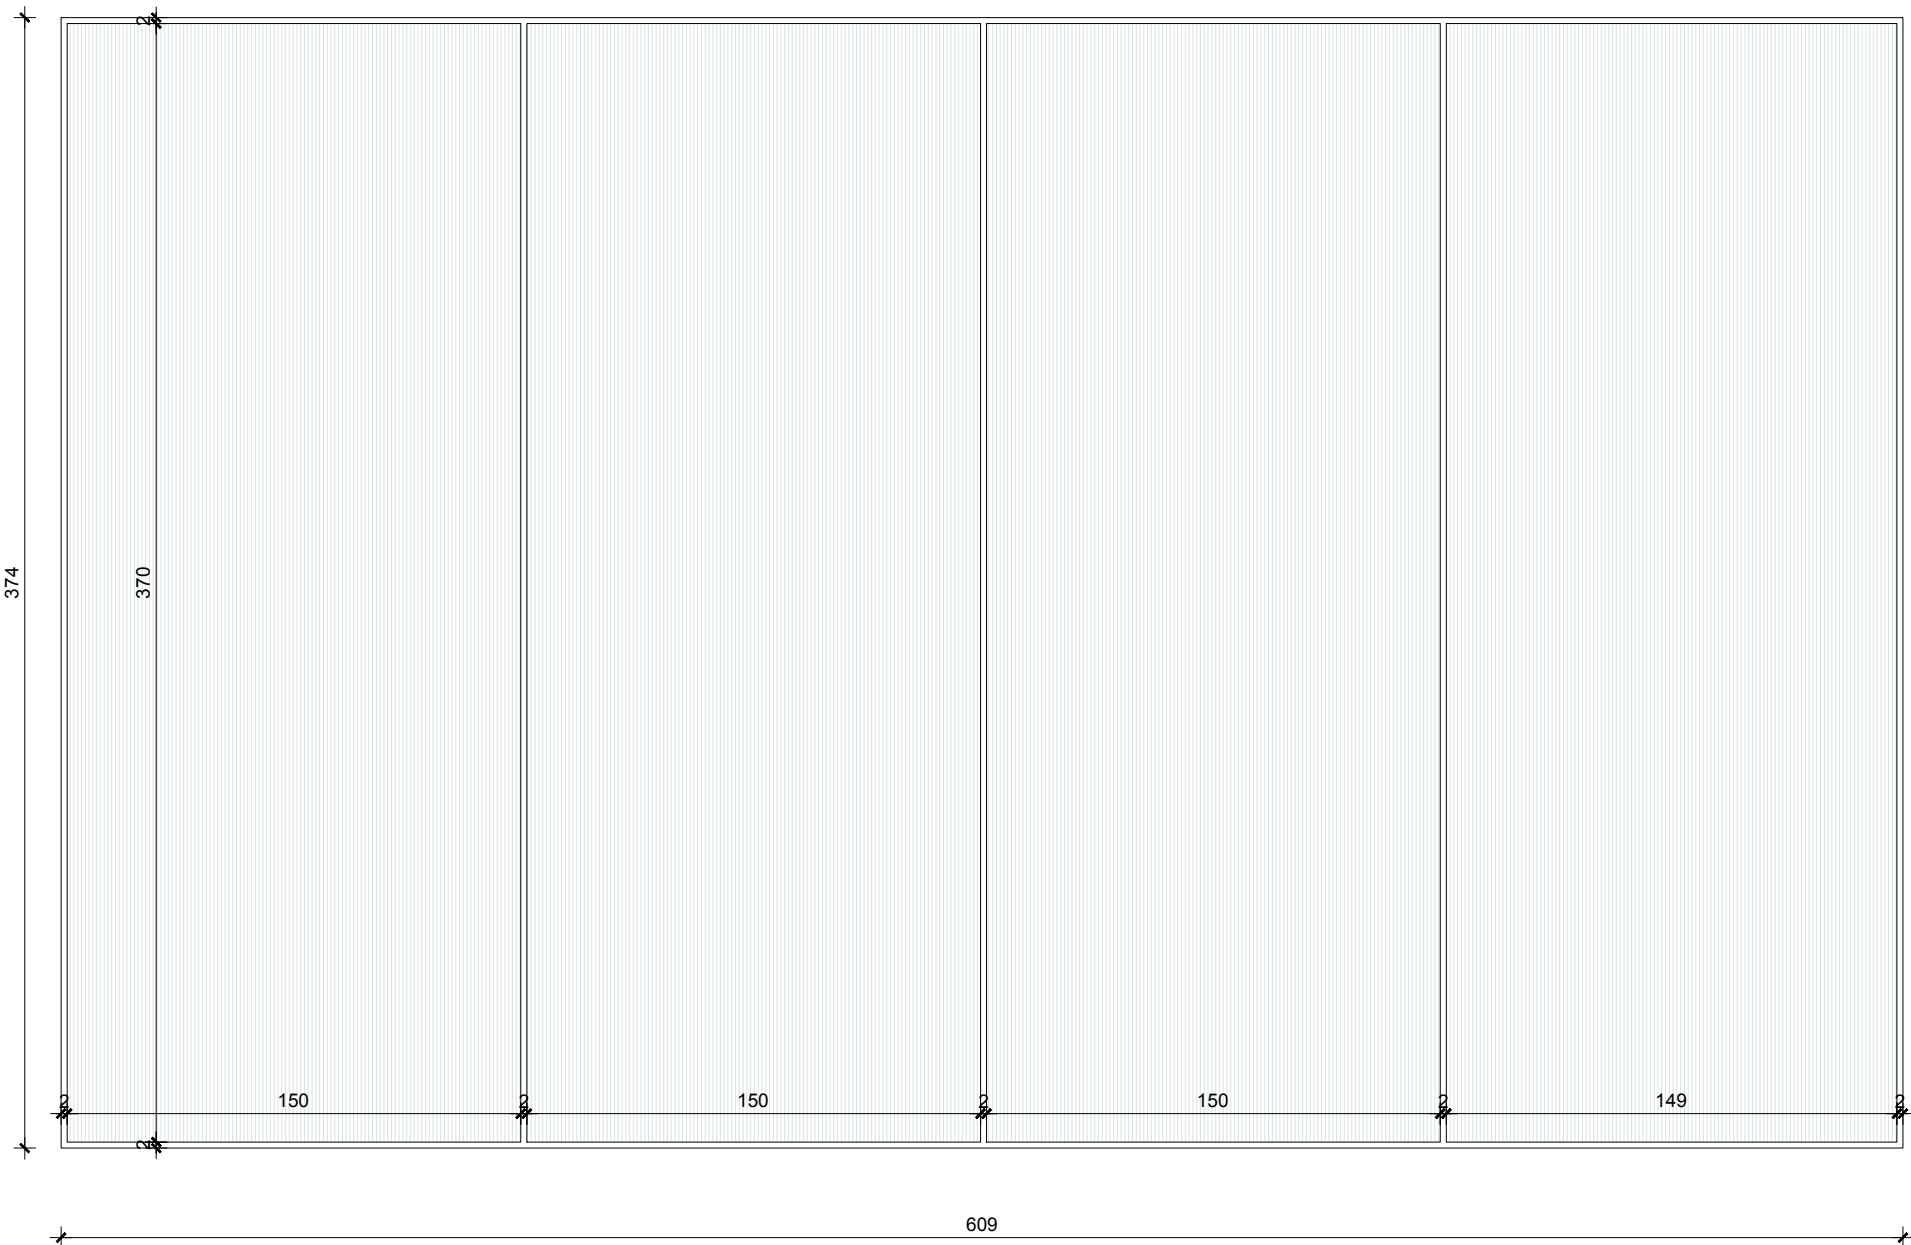


Plan. Sh 1:25

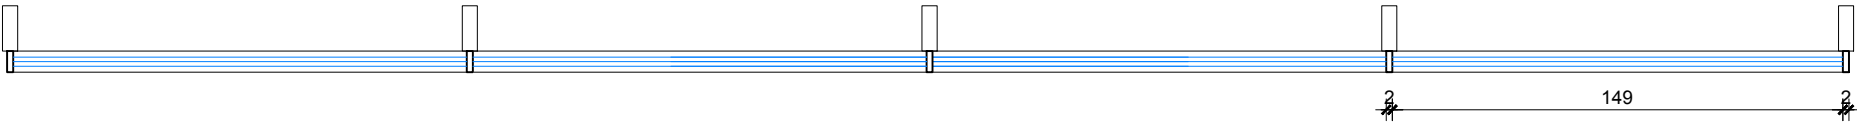

Specifikime teknike	Lloji i kasës	Kasë Alumin + anodizim	Sistemi	Xhami +kase termoizolues Xhami +kase me rezistence akustike
	Dimensioni	609 cm x 374 cm		
	Ngjyra		Xhami	IG UNIT/PANEL DOPPIO XHAM Xham i petezuar/Spesor 8 mm Solar protective
A 87\25	Lloji i hapjes	Vetratë e pahapur		
	Vendndodhja	Fasada Lindore/Kati +00	Aksesoret	Vetrata eshte e pajisur me mentesha te fshehta

VETRATE E JASHTME	Sasia / Cope total 1 copë	Kodi Vetrates WE0.bp.12213
-------------------	------------------------------	-------------------------------

Plan. Sh 1:25

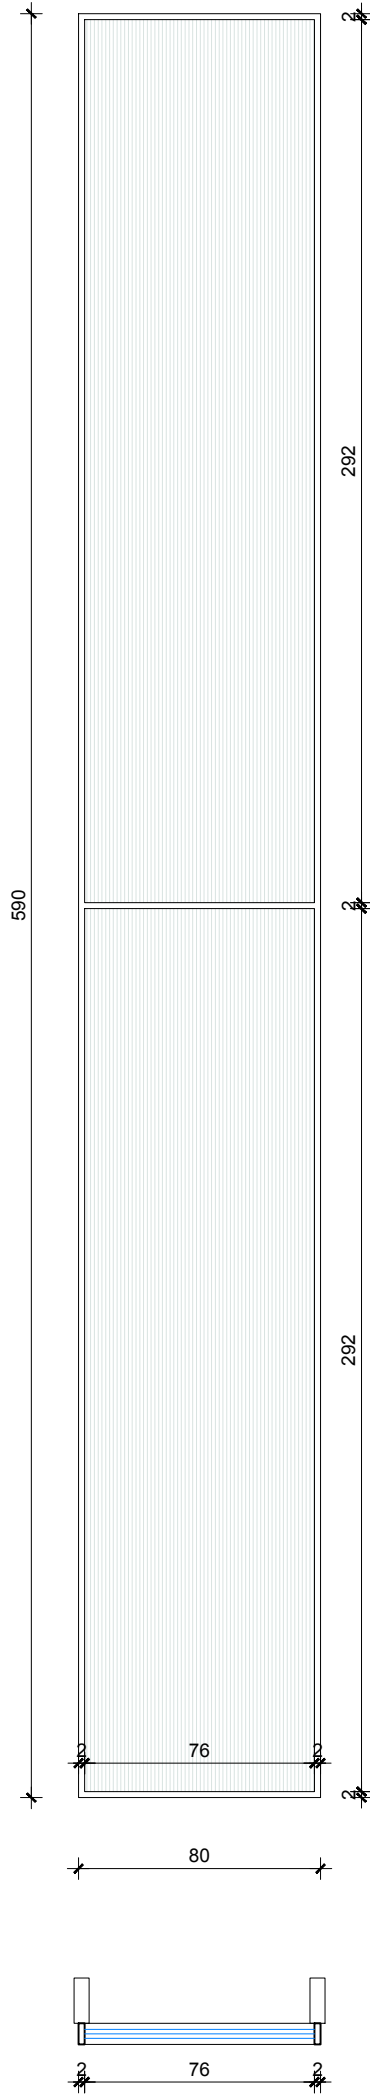


Plan. Sh 1:25


Specifikime teknike A 87\26	Lloji i kasës	Kasë Alumin + anodizim	Sistemi	Xhami +kase termoizolues Xhami +kase me rezistence akustike
	Dimensioni	80 cm x 590 cm		
	Ngjyra		Xhami	IG UNIT/PANEL DOPPIO XHAM + ACID EDGE Glass Xham i petezuar/Spesor 8 mm Solar protective
	Lloji i hapjes	Vetratë e pahapur		
	Vendndodhja	Fasada Lindore/Kati +01/02	Aksesoret	Vetrata eshte e pajisur me mentesha te fshehta

VETRATE E JASHTME	Sasia / Cope total 1 copë	Kodi Vetrates WE0.nje.11212
-------------------	------------------------------	--------------------------------

Plan. Sh 1:25

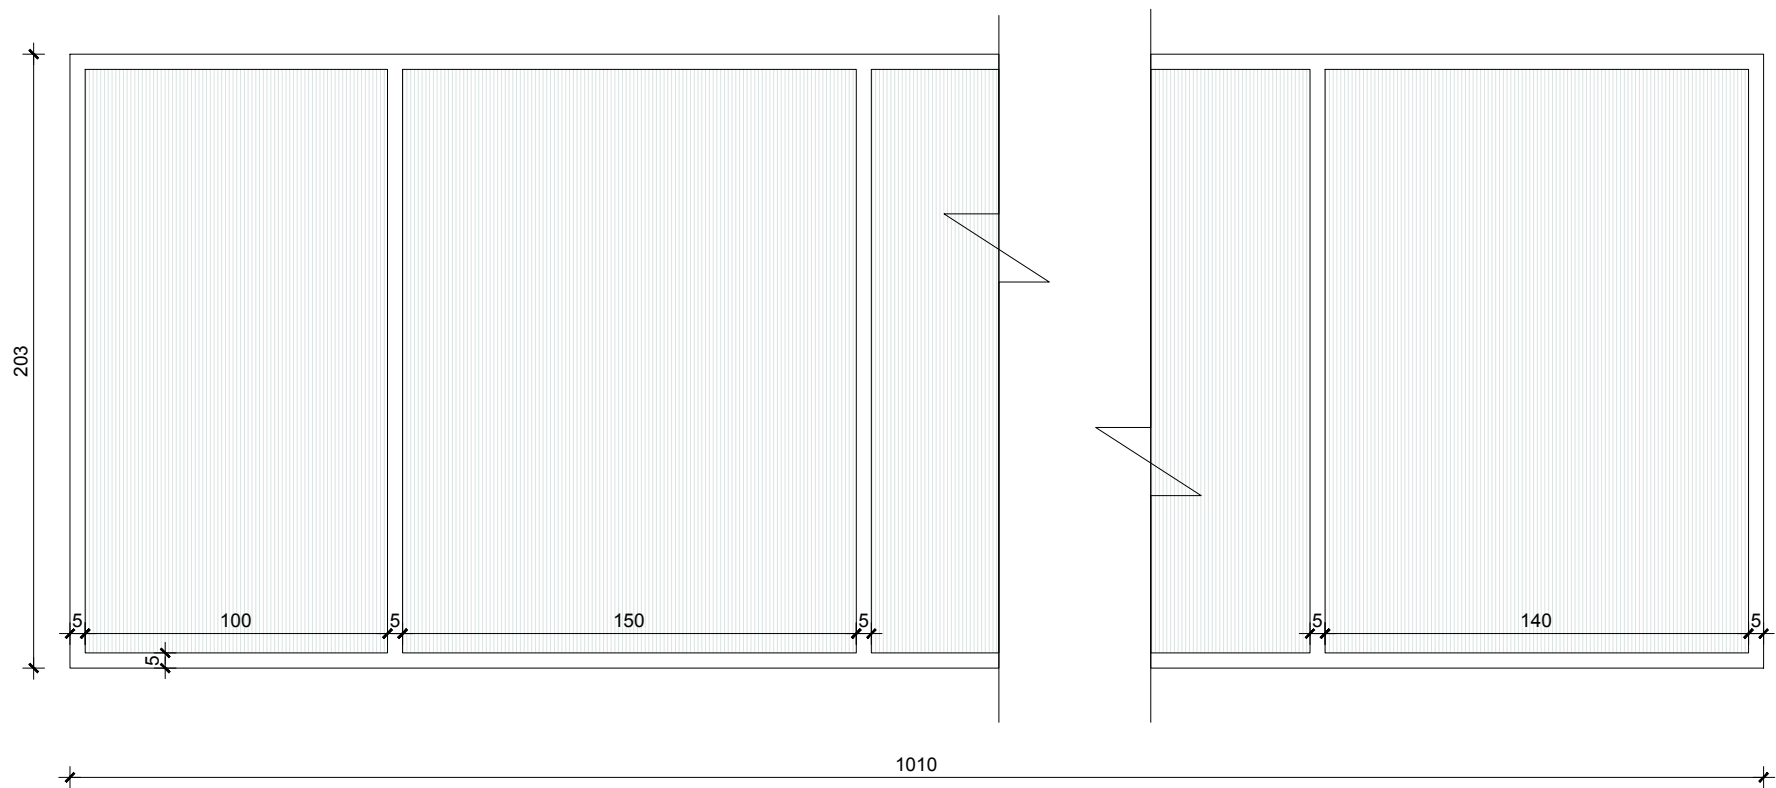


Plan. Sh 1:25

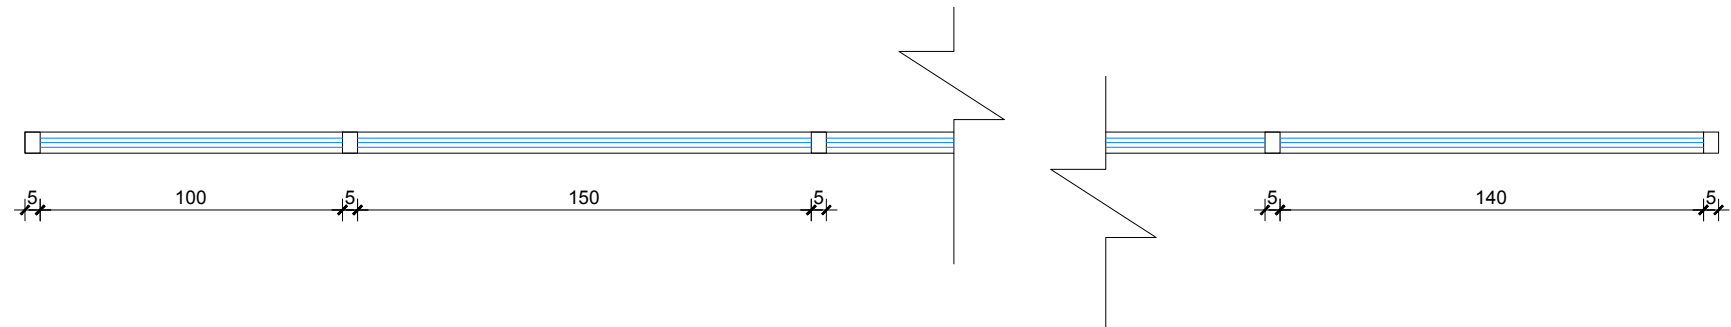

Specifikime teknike	Lloji i kasës	Kasë Alumin + anodizim	Sistemi	Xhami +kase termoizolues Xhami +kase me rezistence akustike
	Dimensioni	1010 cm x 203 cm		
	Ngjyra		Xhami	IG UNIT/PANEL DOPPIO XHAM Xham i petezuar/Spesor 8 mm
A 87\27	Lloji i hapjes	Vetratë e pahapur		
	Vendndodhja	Fasada Lindore/Kati +02	Aksesoret	Vetrata eshte e pajisur me mentesha te fshehta


VETRATE E JASHTME	Sasia / Cope total 1 copë	Kodi Vetrates WI0.vn.12212
-------------------	------------------------------	-------------------------------

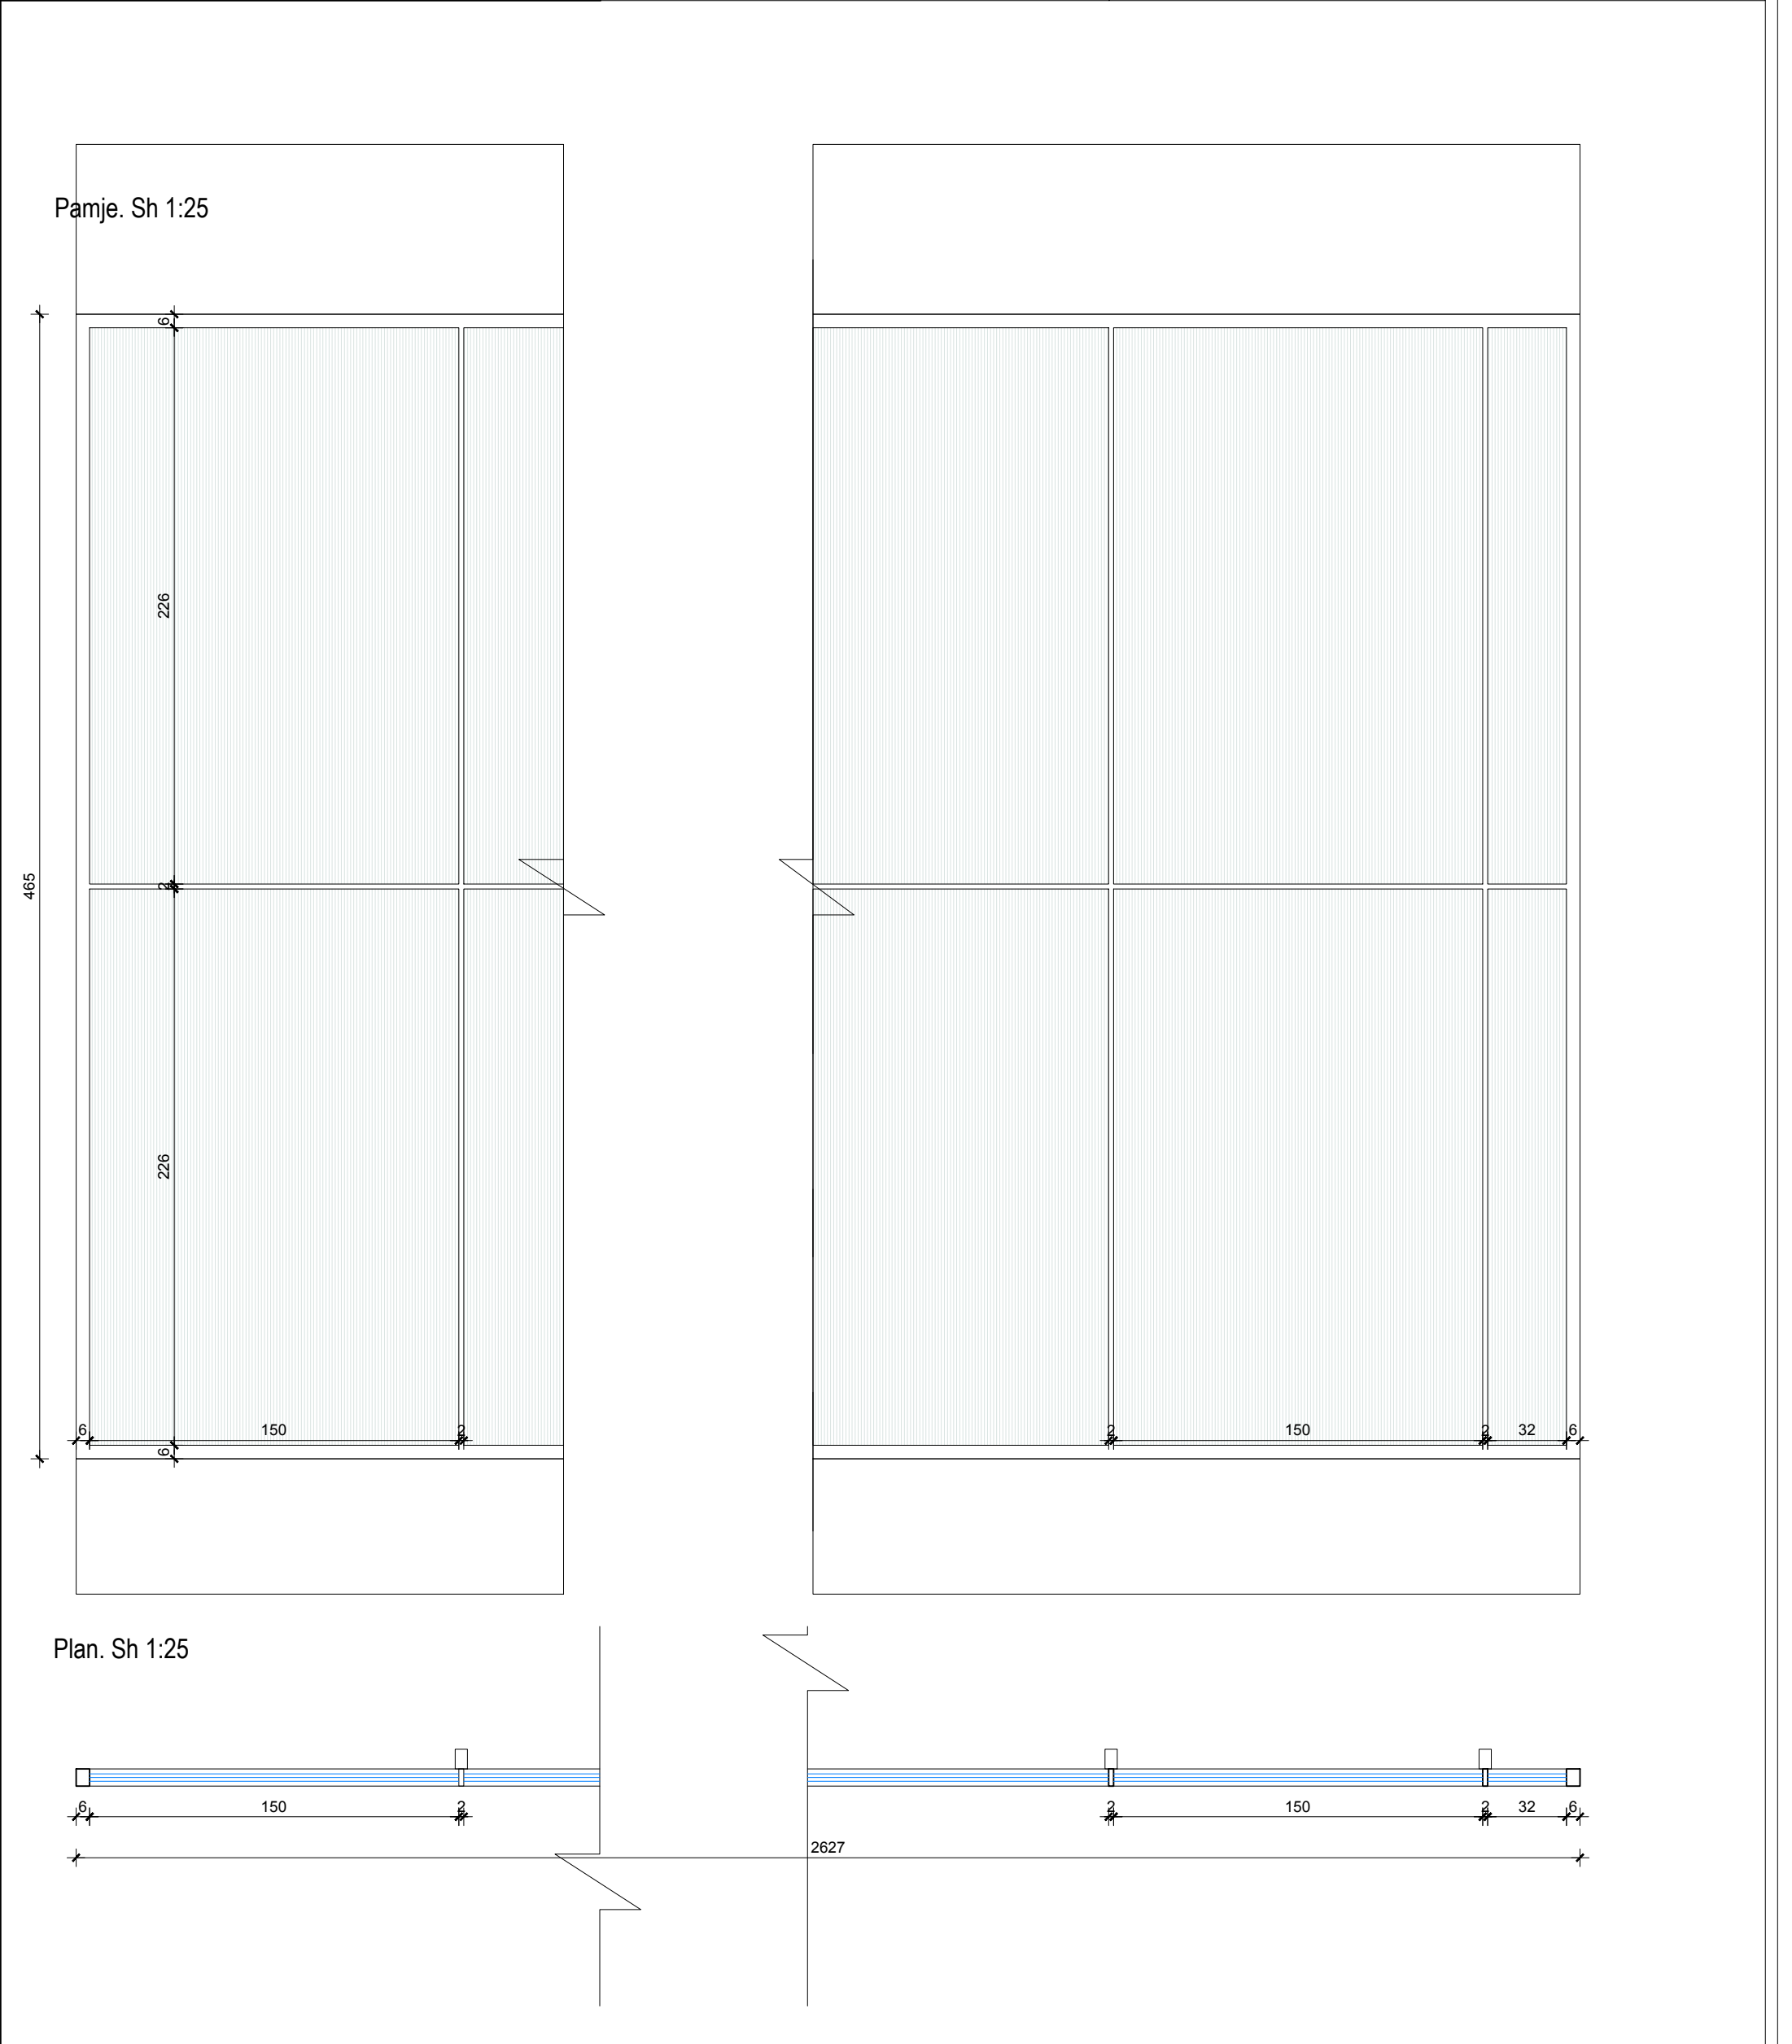


Specifikime teknike	Lloji i kasës	Kasë Alumin + anodizim	Sistemi	Xhami +kase termoizolues Xhami +kase me rezistence akustike
	Dimensioni	2627cm x 465 cm		
	Ngjyra		Xhami	IG UNIT/PANEL DOPPIO XHAM Xham i petezuar/Spesor 8 mm Solar protective
A 87\28	Lloji i hapjes	Vetratë e pahapur		
	Vendndodhja	Fasada Lindore/Kati +02	Aksesoret	Vetrata eshte e pajisur me mentesha te fshehta

VETRATE E JASHTME	Sasia / Cope total 1 copë	Kodi Vetrates WE0.uj.11212
-------------------	------------------------------	-------------------------------

Plan. Sh 1:25

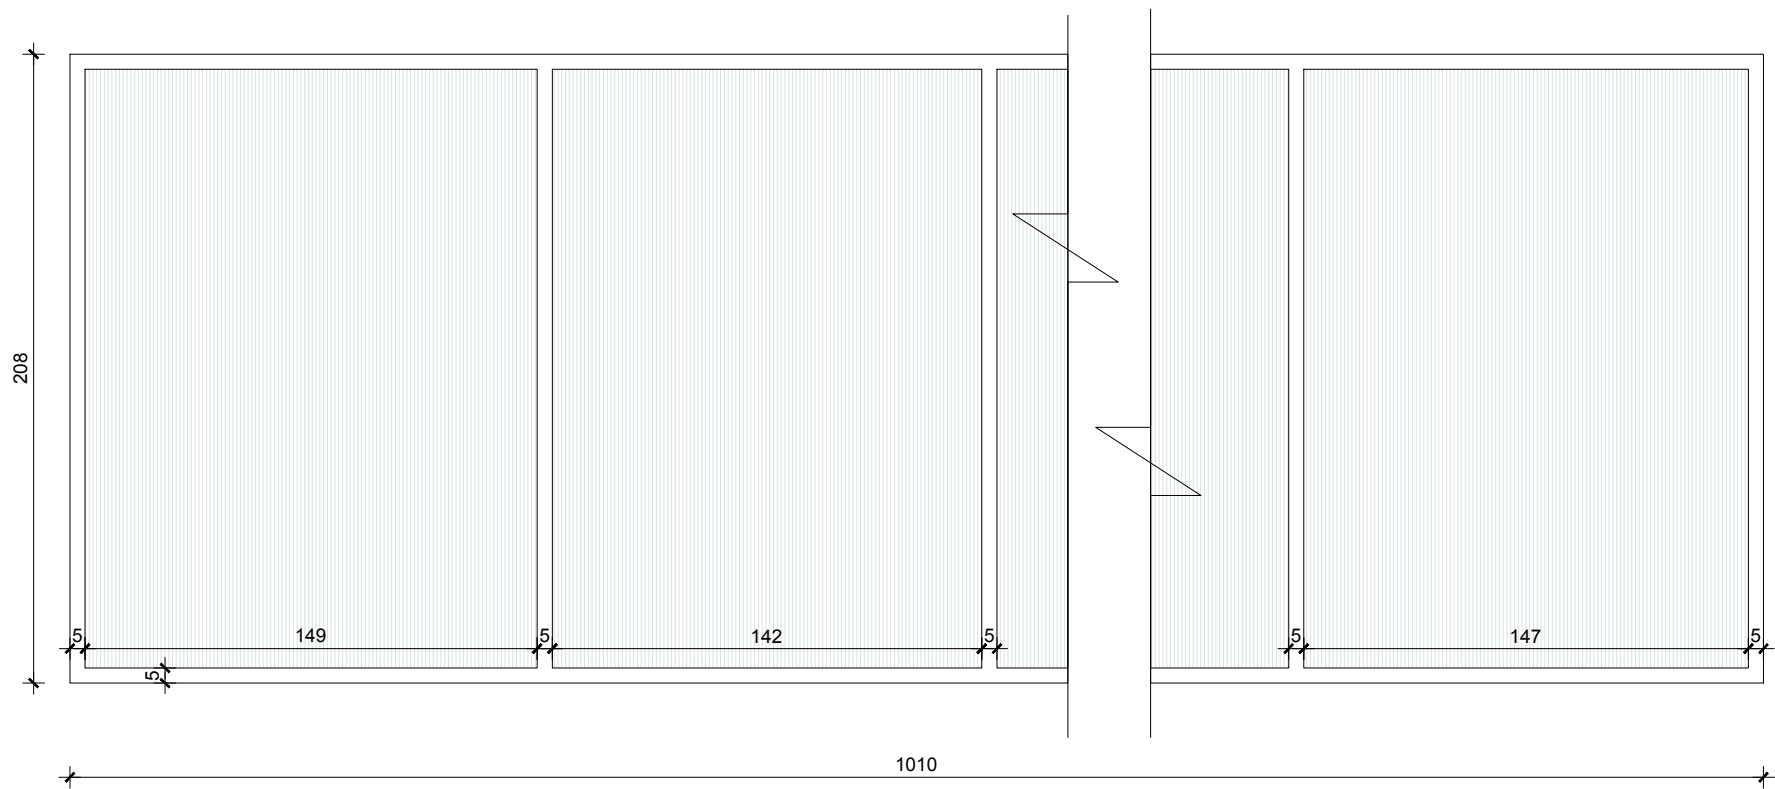


Plan. Sh 1:25

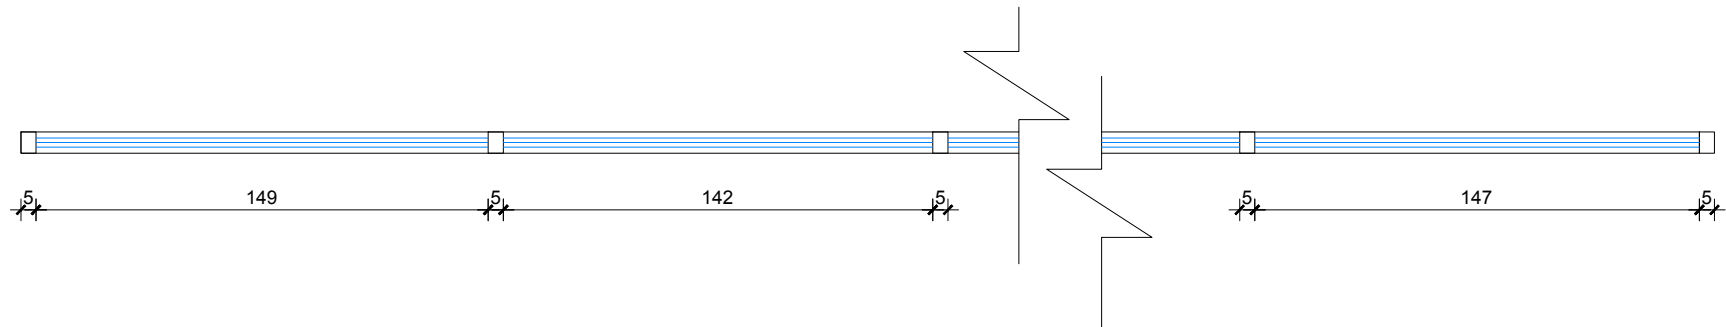


Specifikime teknike	Lloji i kasës	Kasë Alumin + anodizim	Sistemi	Xhami +kase termoizolues Xhami +kase me rezistence akustike
	Dimensioni	2364 cm x 208 cm		
	Ngjyra		Xhami	IG UNIT/PANEL DOPPIO XHAM Xham i petezuar/Spesor 8 mm
A 87\29	Lloji i hapjes	Vetratë e pahapur		
	Vendndodhja	Fasada Veriore/Kati +02	Aksesoret	Vetrata eshte e pajisur me mentesha te fshehta

VETRATE E JASHTME	Sasia / Cope total 1 copë	Kodi Vetrates WE0.If.21212
-------------------	------------------------------	-------------------------------

Pamje. Sh 1:25

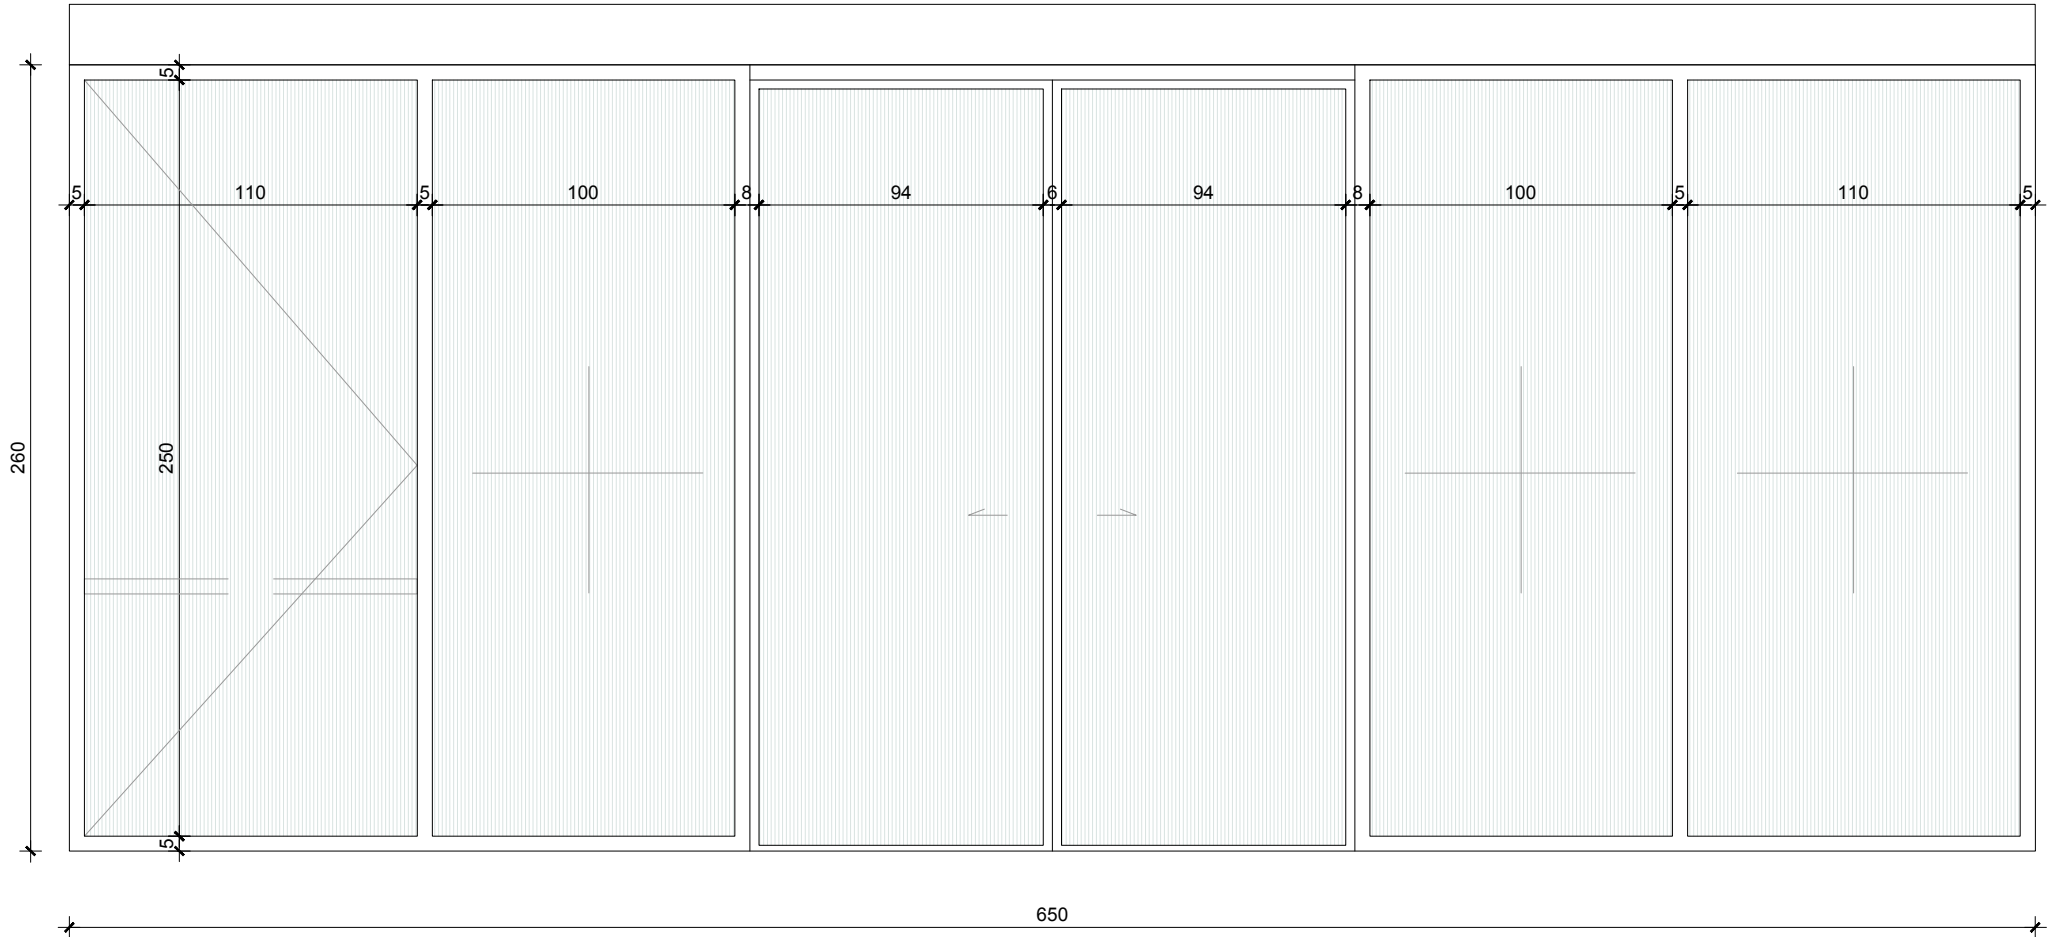


Plan. Sh 1:25

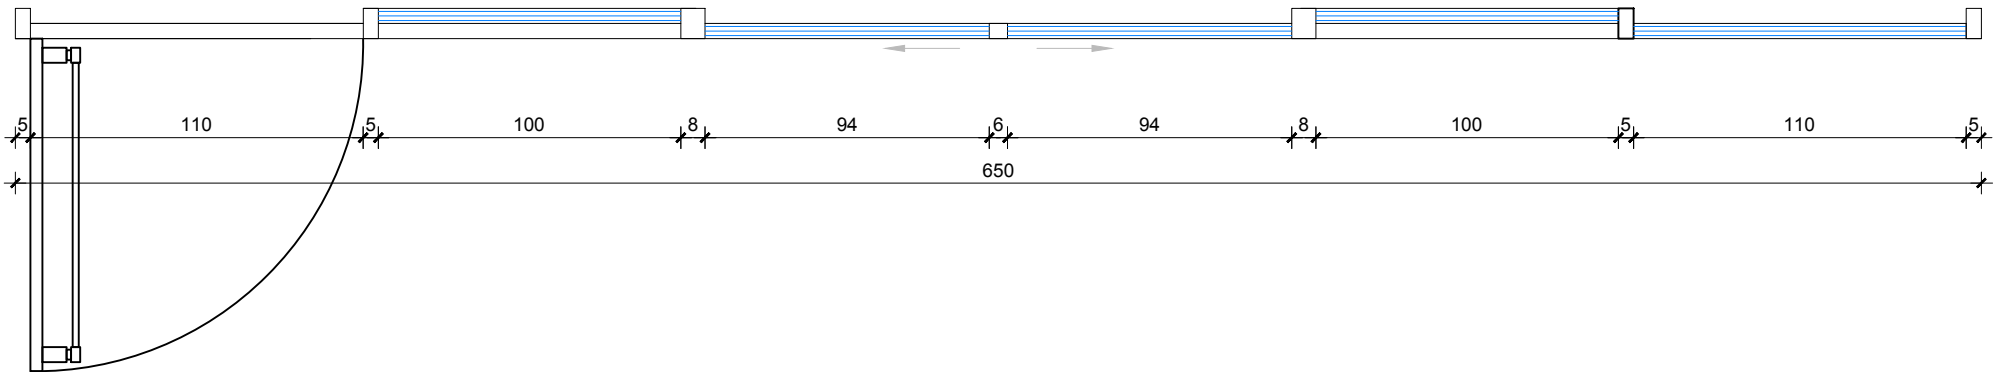


Specifikime teknike	Lloji i kasës	Kasë Alumin + anodizim	Sistemi	Xhami +kase termoizolues Xhami +kase me rezistence akustike
	Dimensioni	650 cm x 260 cm		
	Ngjyra		Xhami	IG UNIT/PANEL DOPPIO XHAM Xham i petezuar/Spesor 8 mm Solar protective
A 87\30	Lloji i hapjes	Vetratë rrëshkitëse + dere		
	Vendndodhja	Fasada Veriore/Kati 0	Aksesoret	Vetrata eshte e pajisur me mentesha te fshehta

VETRATE E JASHTME	Sasia / Cope total 1 copë	Kodi Vetrates WE0.Is.12212
-------------------	------------------------------	-------------------------------

Pamje. Sh 1:25

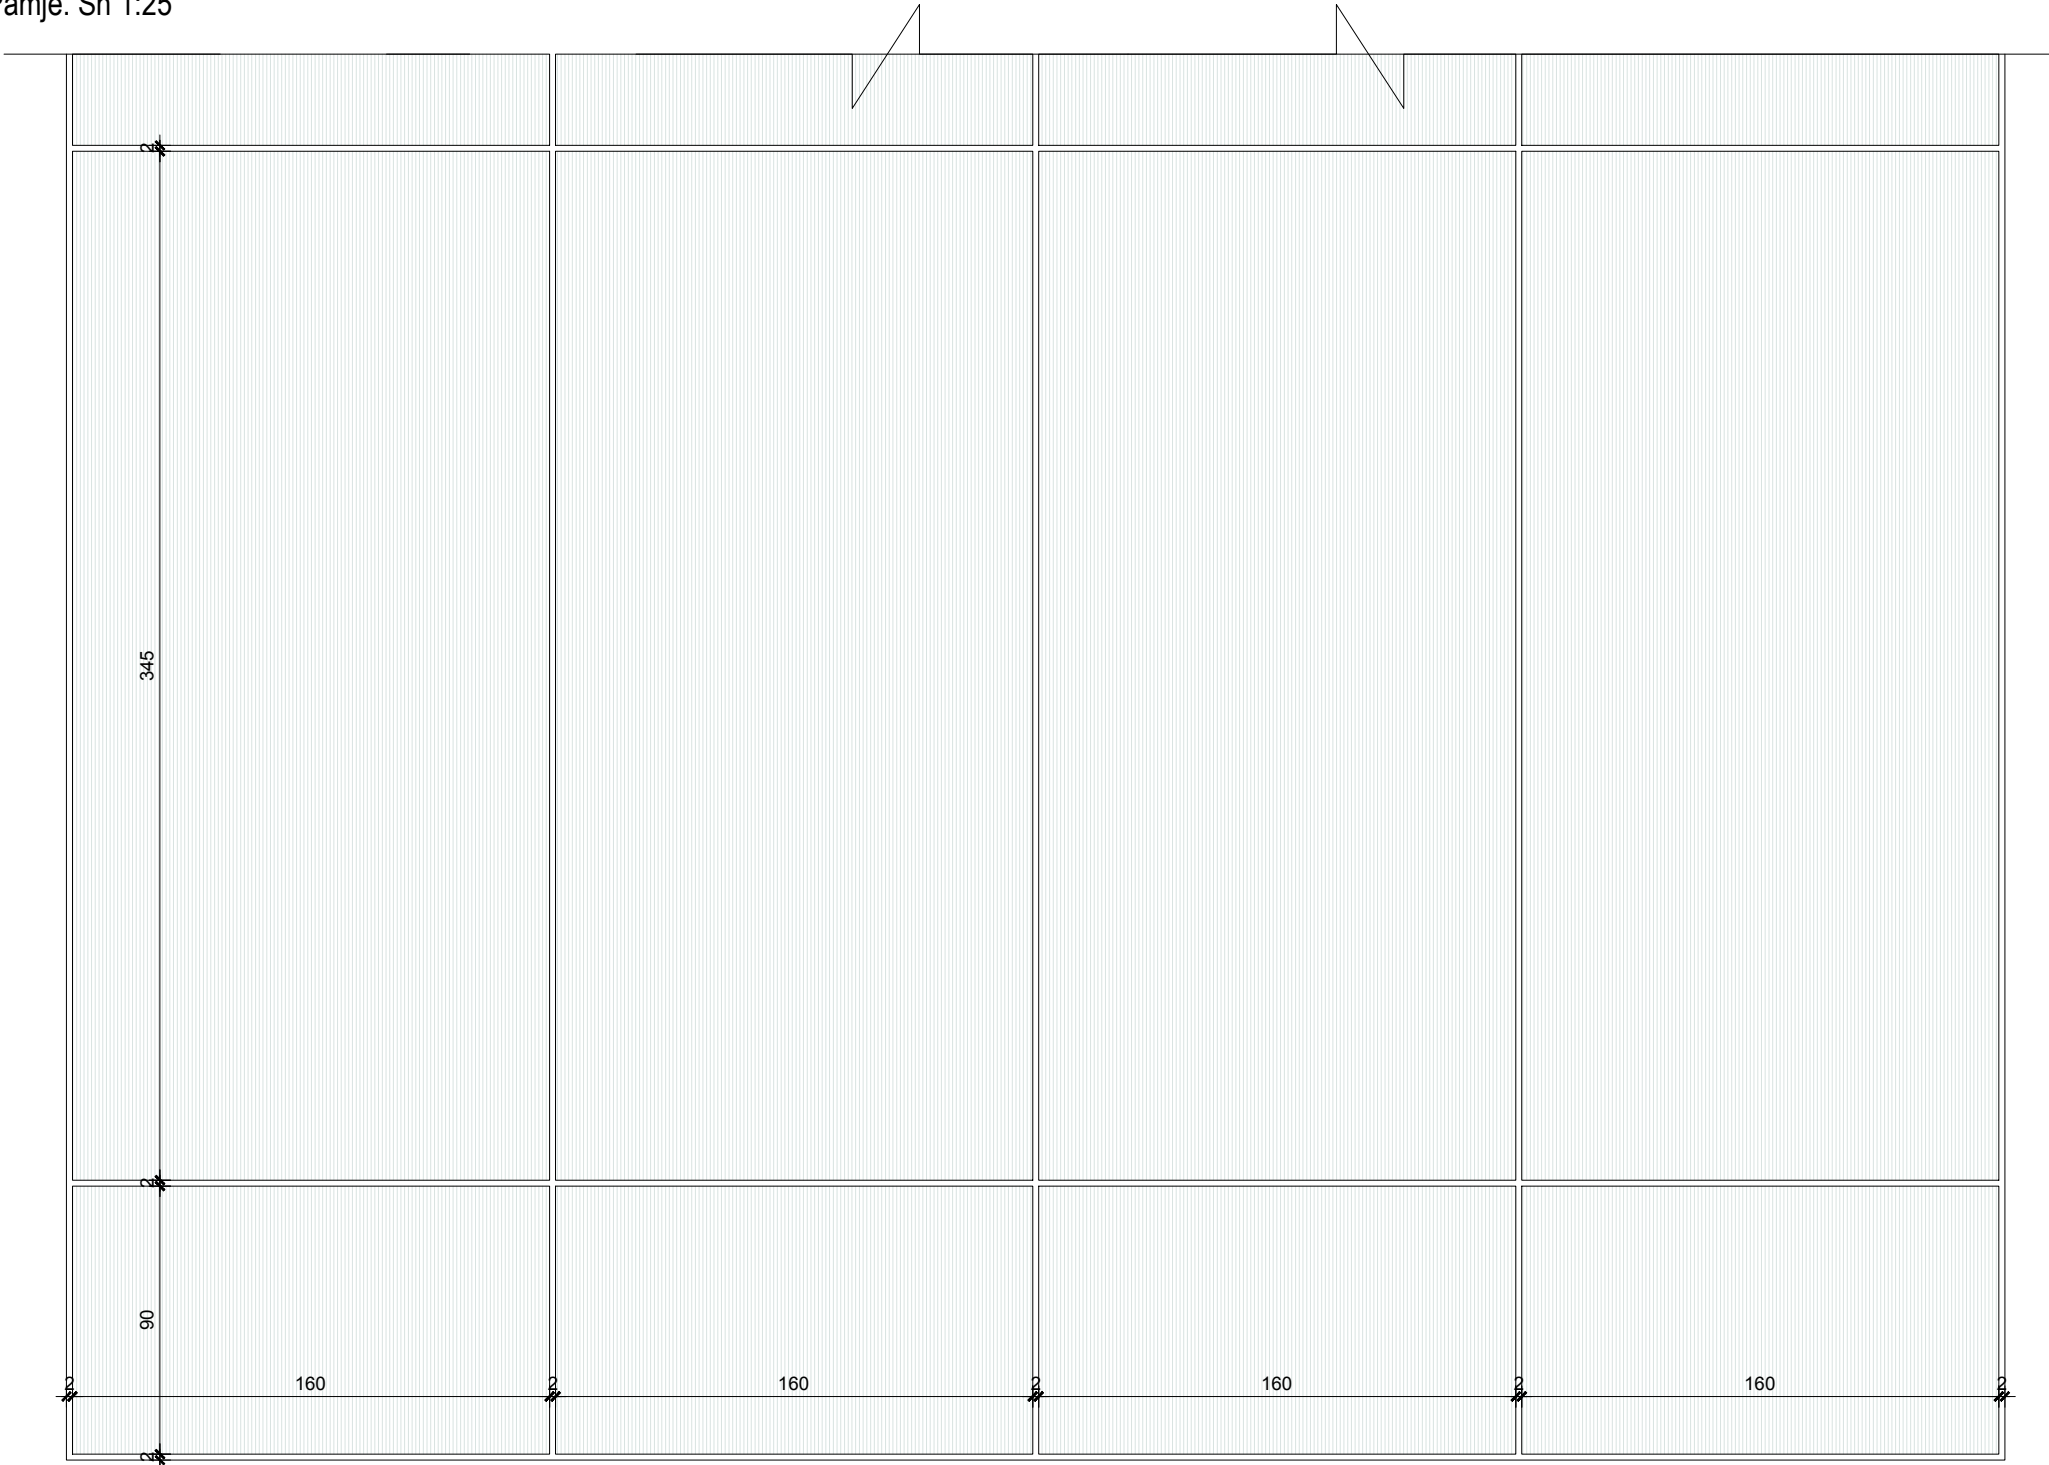


Plan. Sh 1:25

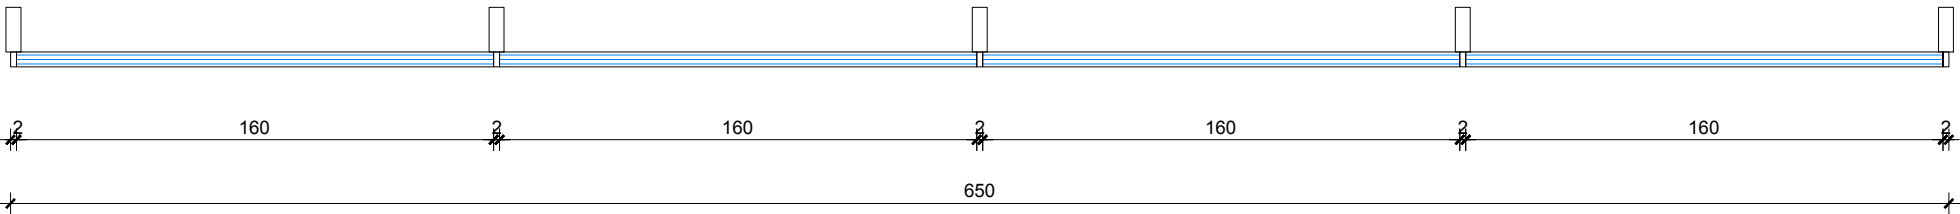


Specifikime teknike	Lloji i kasës	Kasë Alumin + anodizim	Sistemi	Xhami +kase termoizolues Xhami +kase me rezistence akustike
	Dimensioni	650 cm x 1214 cm		
	Ngjyra		Xhami	IG UNIT/PANEL DOPPIO XHAM Xham i petezuar/Spesor 8 mm Solar protective
A 87\31	Lloji i hapjes	Vetratë e pahapur		
	Vendndodhja	Fasada Veriore/Kati 1/2	Aksesoret	Vetrata eshte e pajisur me mentesha te fshehta

VETRATE E JASHTME	Sasia / Cope total 1 copë	Kodi Vetrates WE0.qk.11212
-------------------	------------------------------	-------------------------------

Plan. Sh 1:25

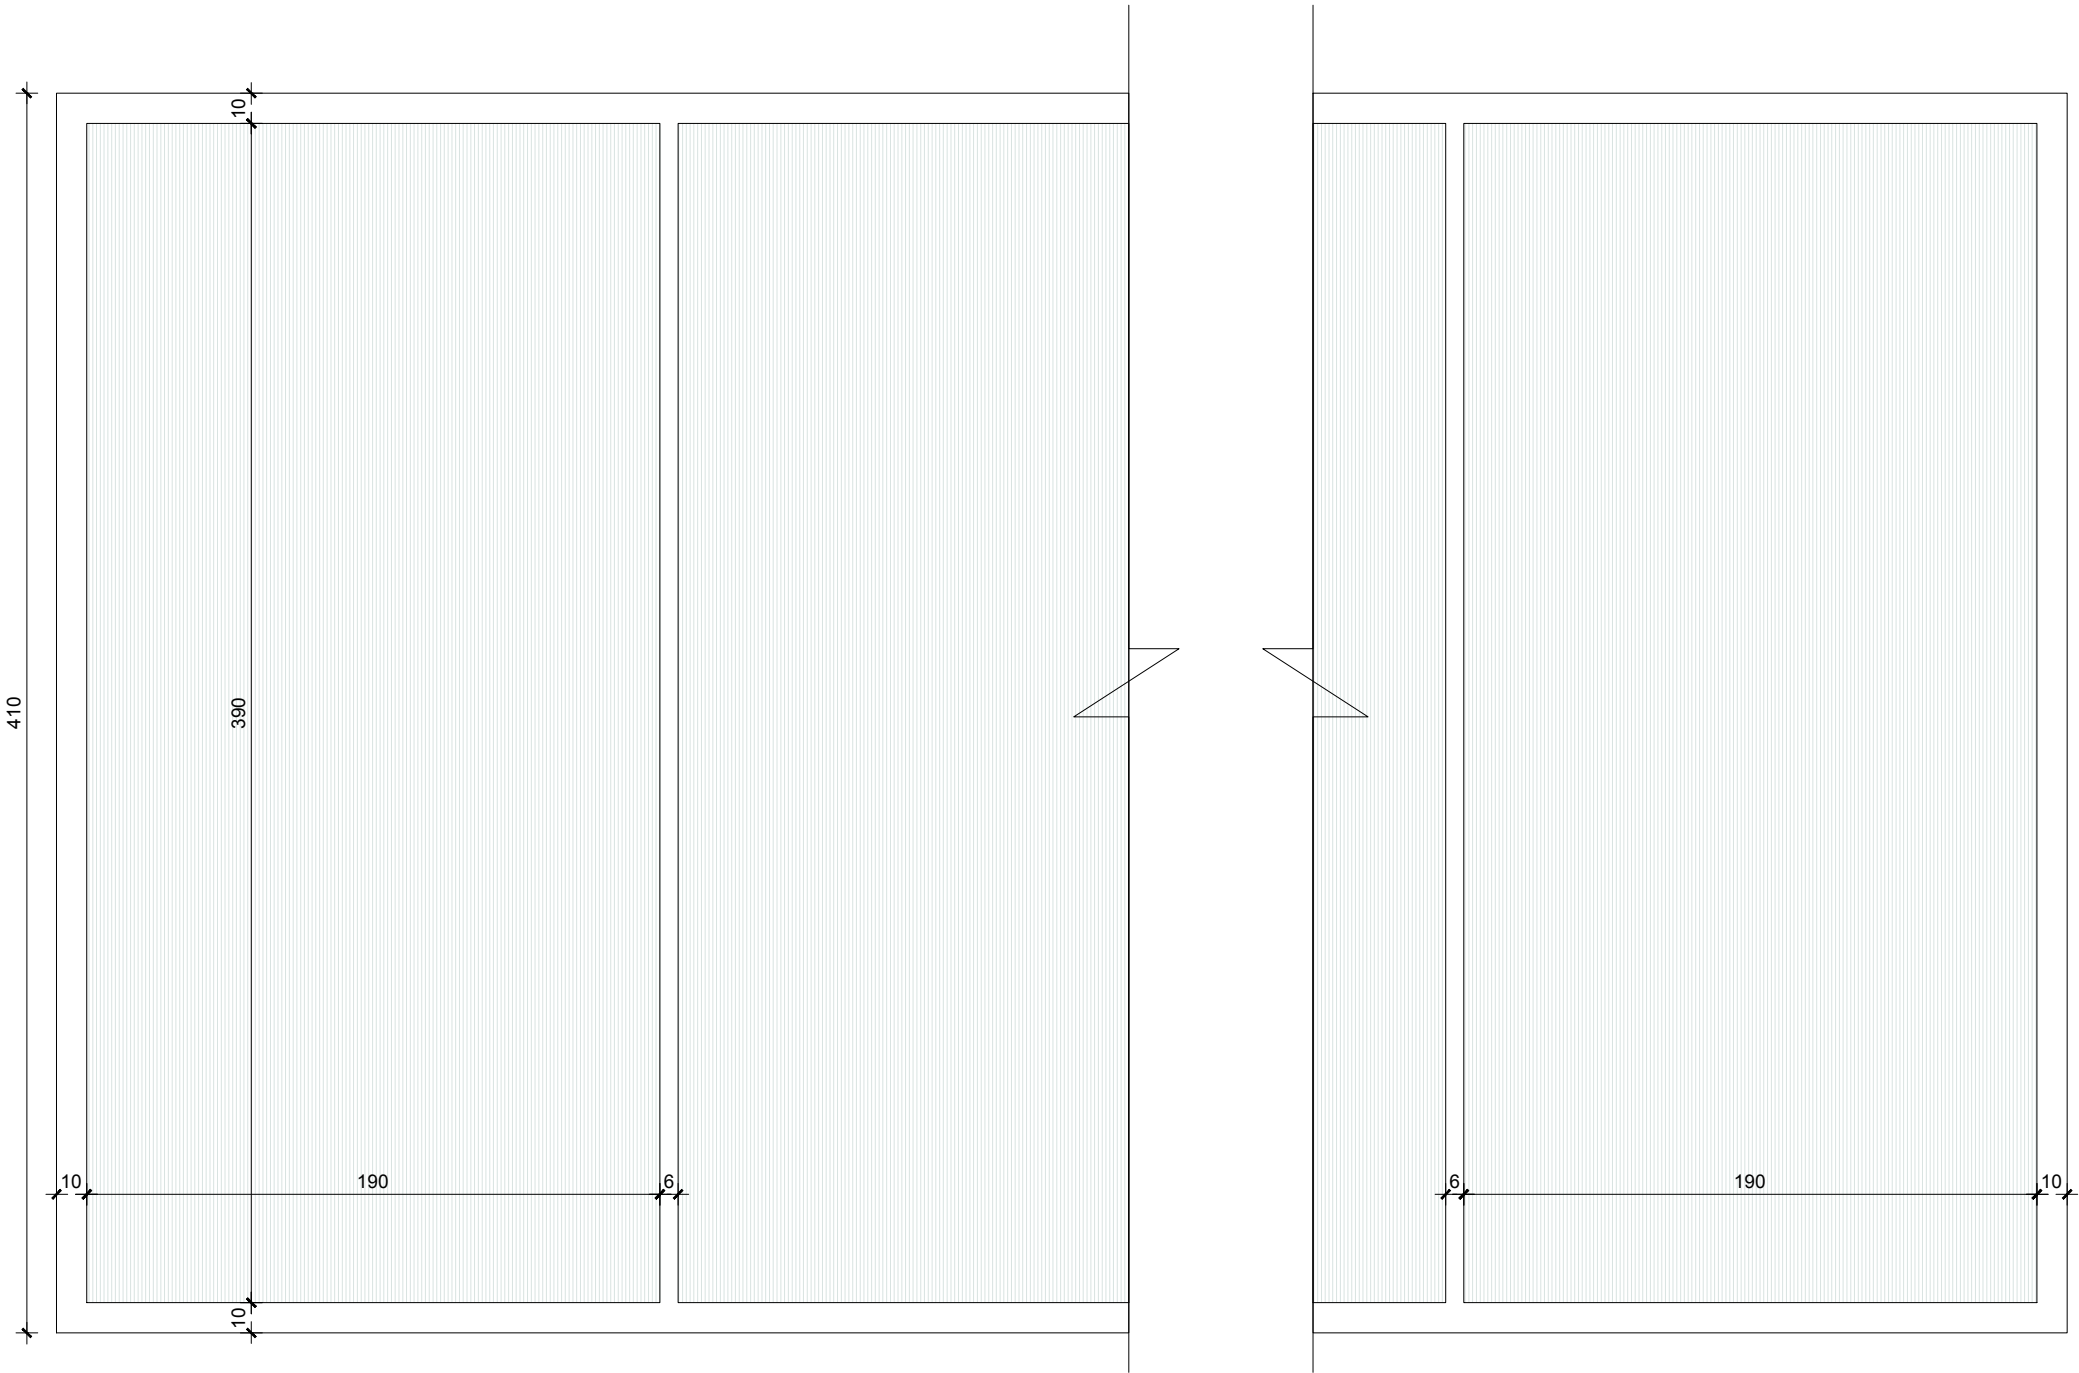

Plan. Sh 1:25

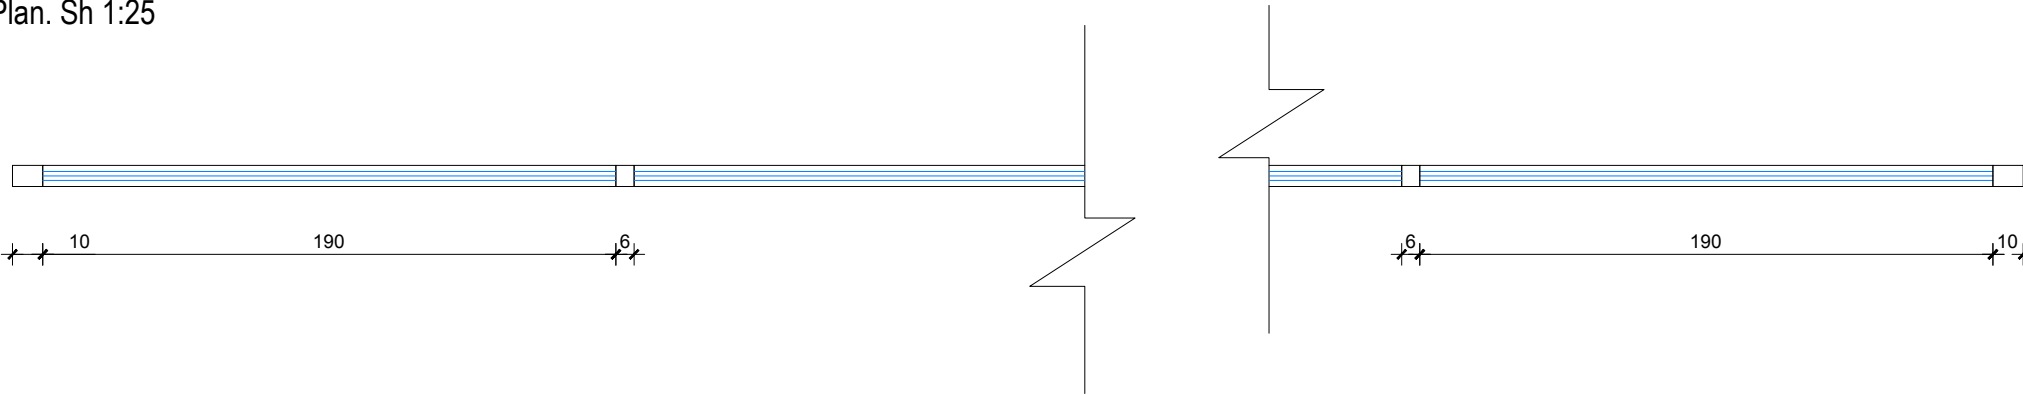


Specifikime teknike	Lloji i kasës	Kasë Alumin + anodizim	Sistemi	Xhami +kase termoizolues Xhami +kase me rezistence akustike
	Dimensioni	800 cm x 410 cm		
	Ngjyra		Xhami	IG UNIT/PANEL DOPPIO XHAM Xham i petezuar/Spesor 8 mm Solar protective
A 87\32	Lloji i hapjes	Vetratë e pahapur		
	Vendndodhja	Fasada Veriore/Kati 0	Aksesoret	Vetrata eshte e pajisur me mentesha te fshehta

VETRATE E JASHTME	Sasia / Cope total 1 copë	Kodi Vetrates WE0.aj'.41212
-------------------	------------------------------	--------------------------------

Pamje. Sh 1:25


Plan. Sh 1:25

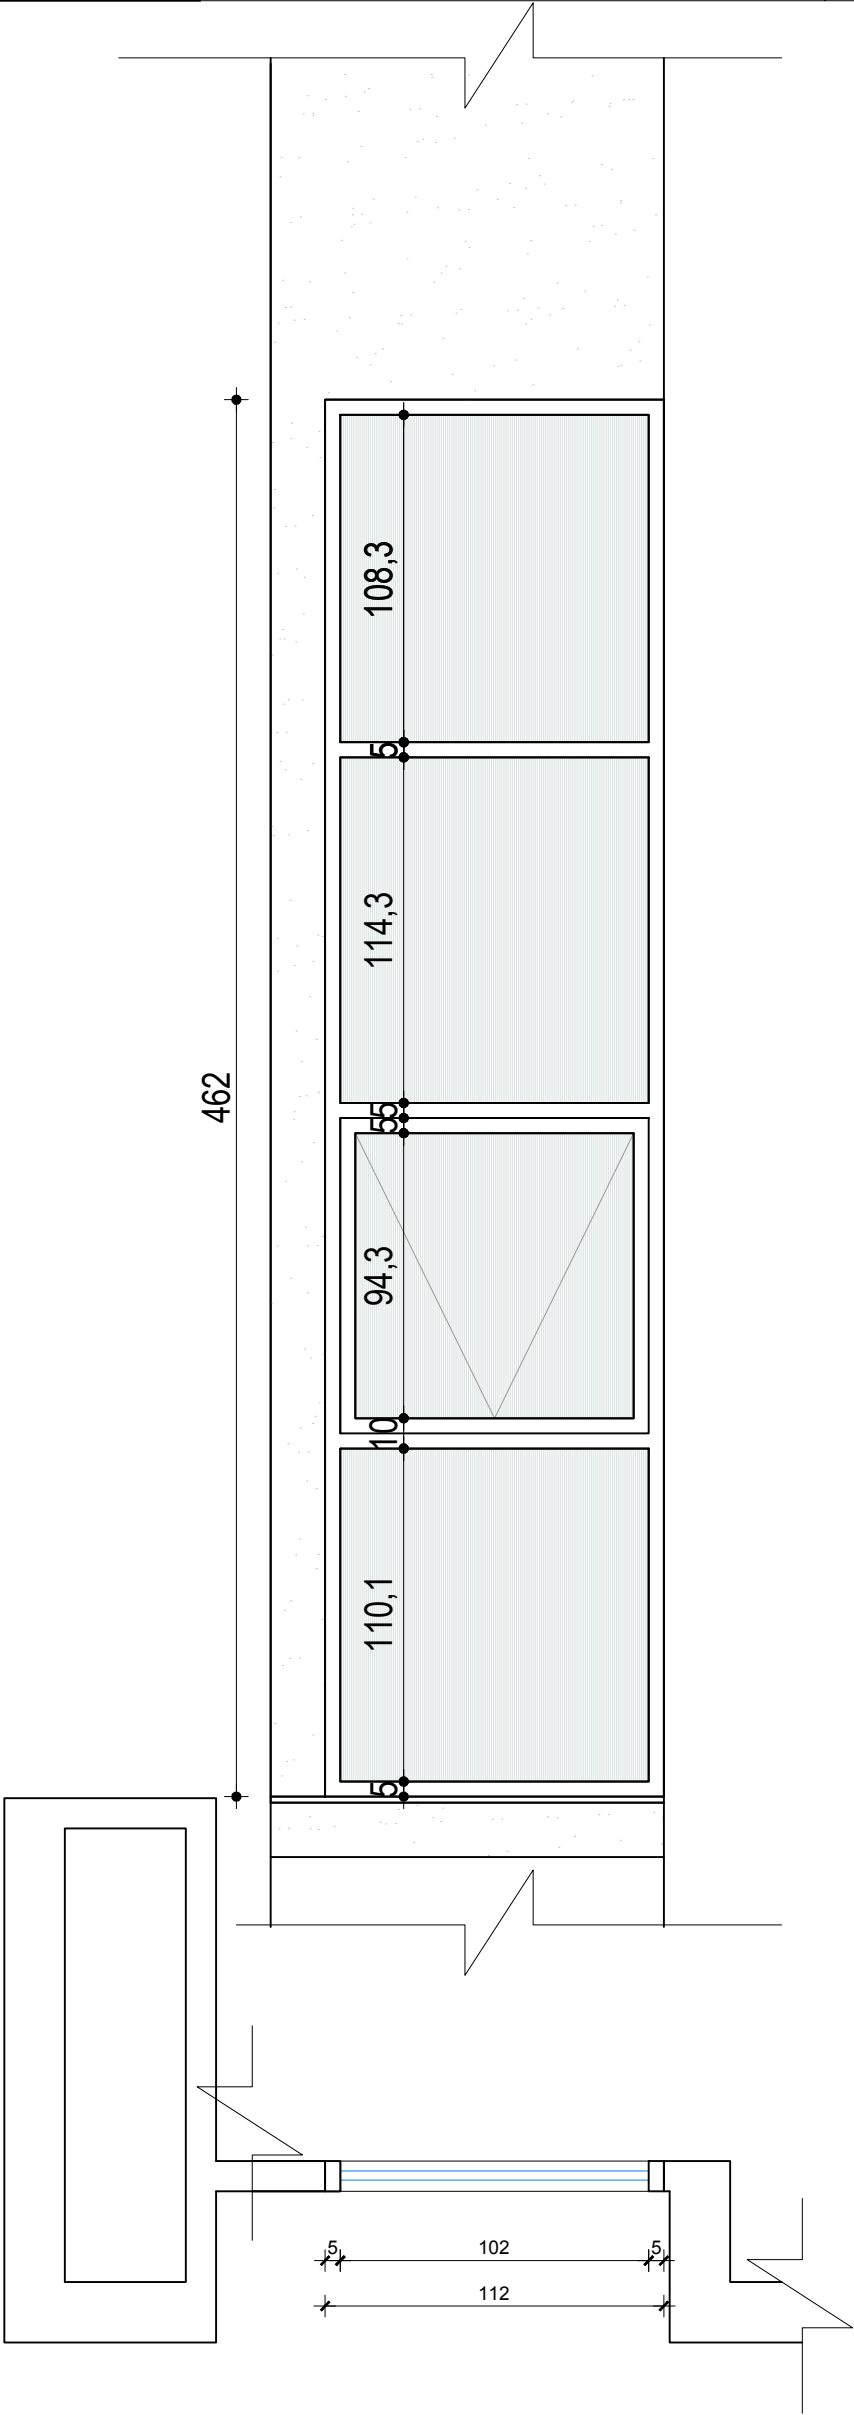


Specifikime teknike	Lloji i kasës	Kasë Alumin + anodizim	Sistemi	Xhami +kase termoizolues Xhami +kase me rezistence akustike
	Dimensioni	112 cm x 462 cm		
	Ngjyra		Xhami	IG UNIT/PANEL DOPPIO XHAM Xham i petezuar/Spesor 8 mm Solar protective
A 87\33	Lloji i hapjes	Vetrate fikse +hapje me 1 kanat		
	Vendndodhja	Fasada Veriore /Kati: +01	Aksesoret	Vetrata eshte e pajisur me mentesha te fshehta

VETRATE E JASHTME	Sasia / Cope total 1 copë	Kodi Vetrates WE0.rtt.11212
-------------------	------------------------------	--------------------------------

Pamje. Sh 1:25

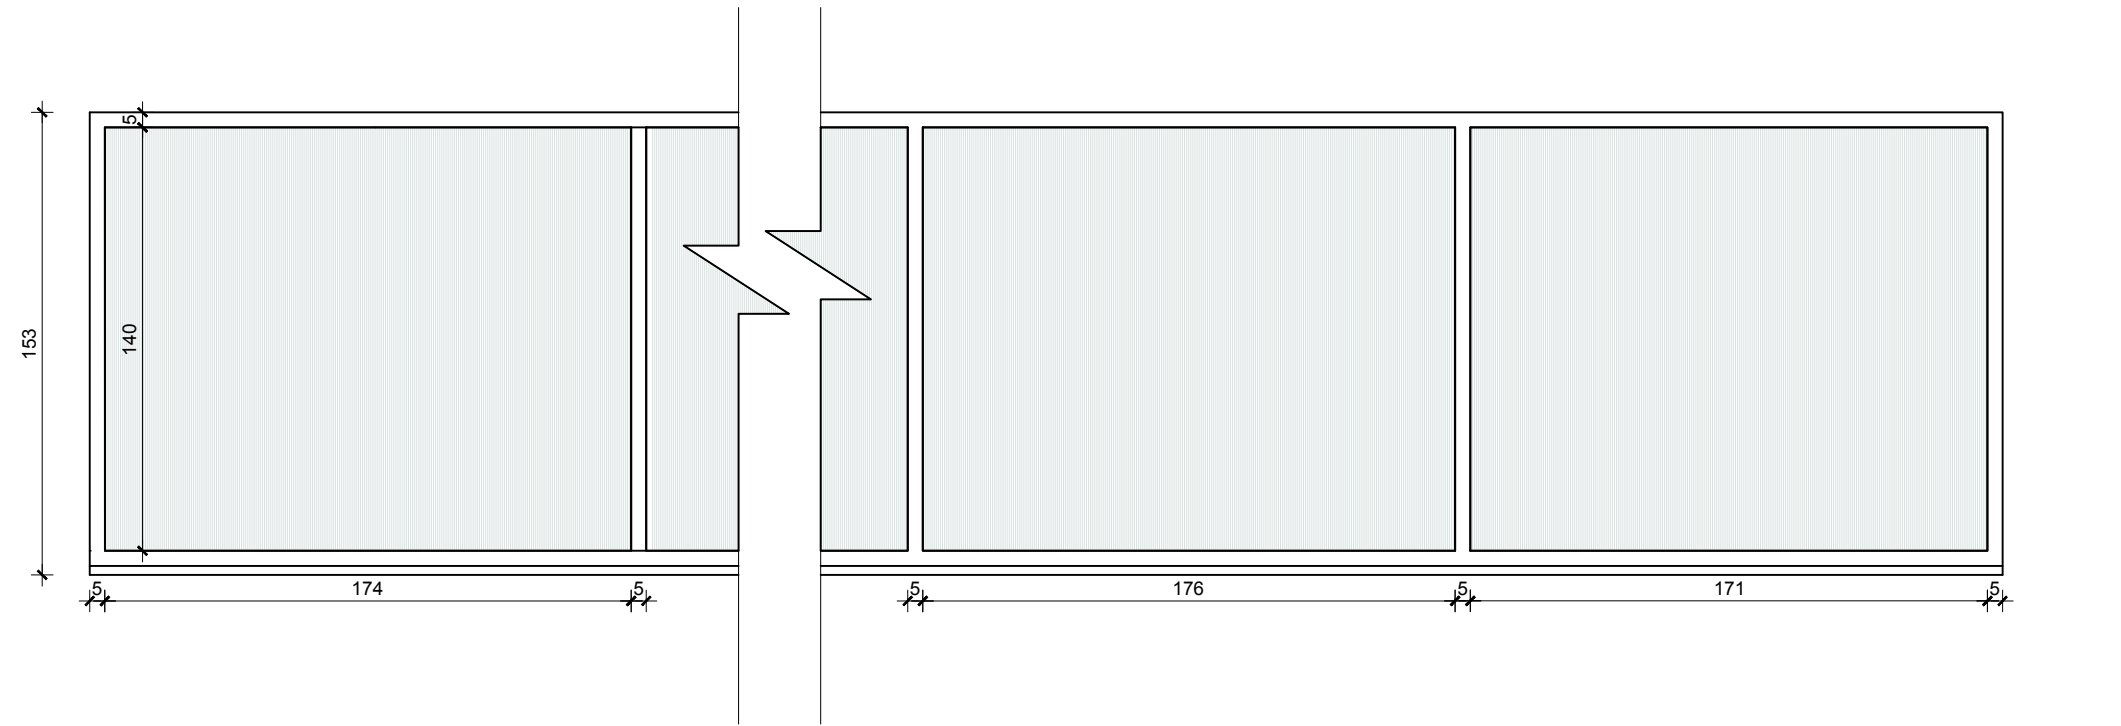


Plan. Sh 1:25

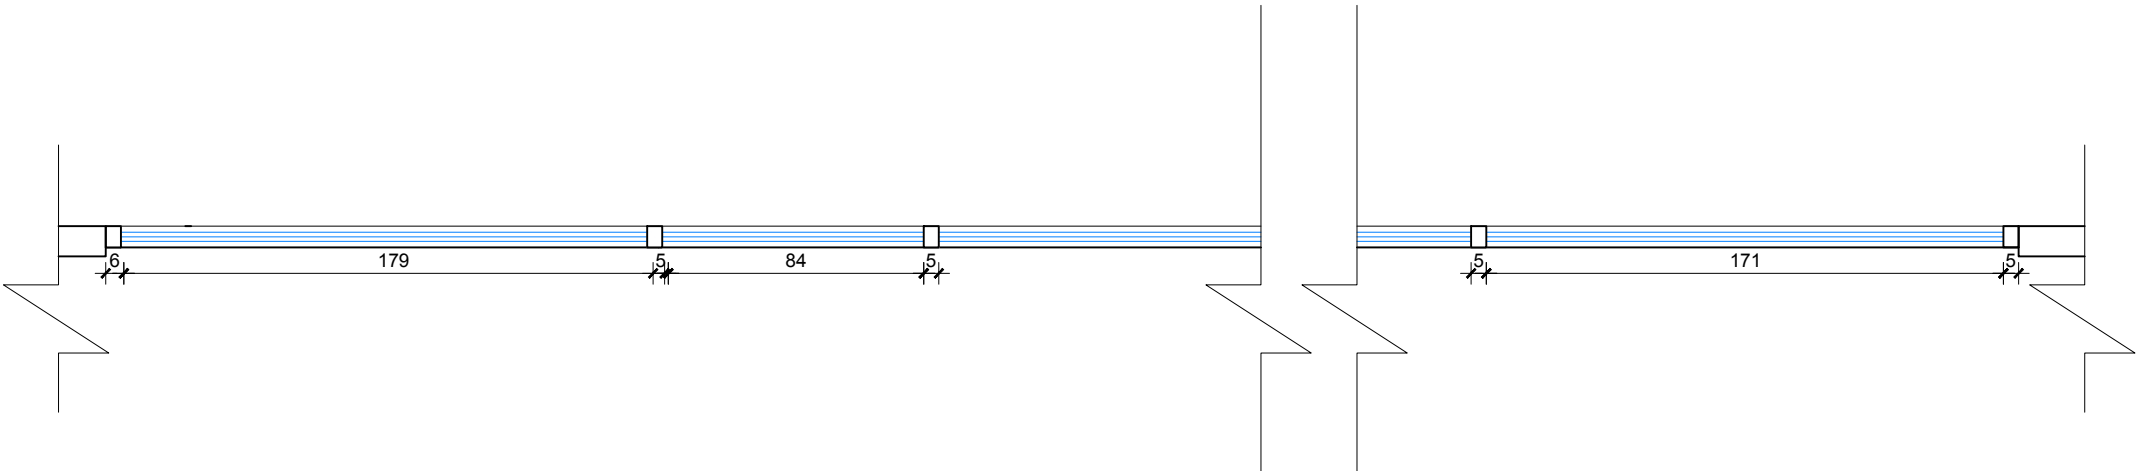

Specifikime teknike	Lloji i kasës	Kasë Alumin + anodizim	Sistemi	Xhami +kase termoizolues Xhami +kase me rezistence akustike
	Dimensioni	1446 cm x 153 cm		
	Ngjyra		Xhami	IG UNIT/PANEL DOPPIO XHAM Xham i petezuar/Spesor 8 mm Solar protective
A 87\34	Lloji i hapjes	Vetratë e pahapur		
	Vendndodhja	Fasada Veriore /Kati: 1	Aksesoret	Vetrata eshte e pajisur me mentesha te fshehta

VETRATE E JASHTME	Sasia / Cope total 1 copë	Kodi Vetrates WE0.dm.41212
-------------------	------------------------------	-------------------------------


Pamje. Sh 1:25

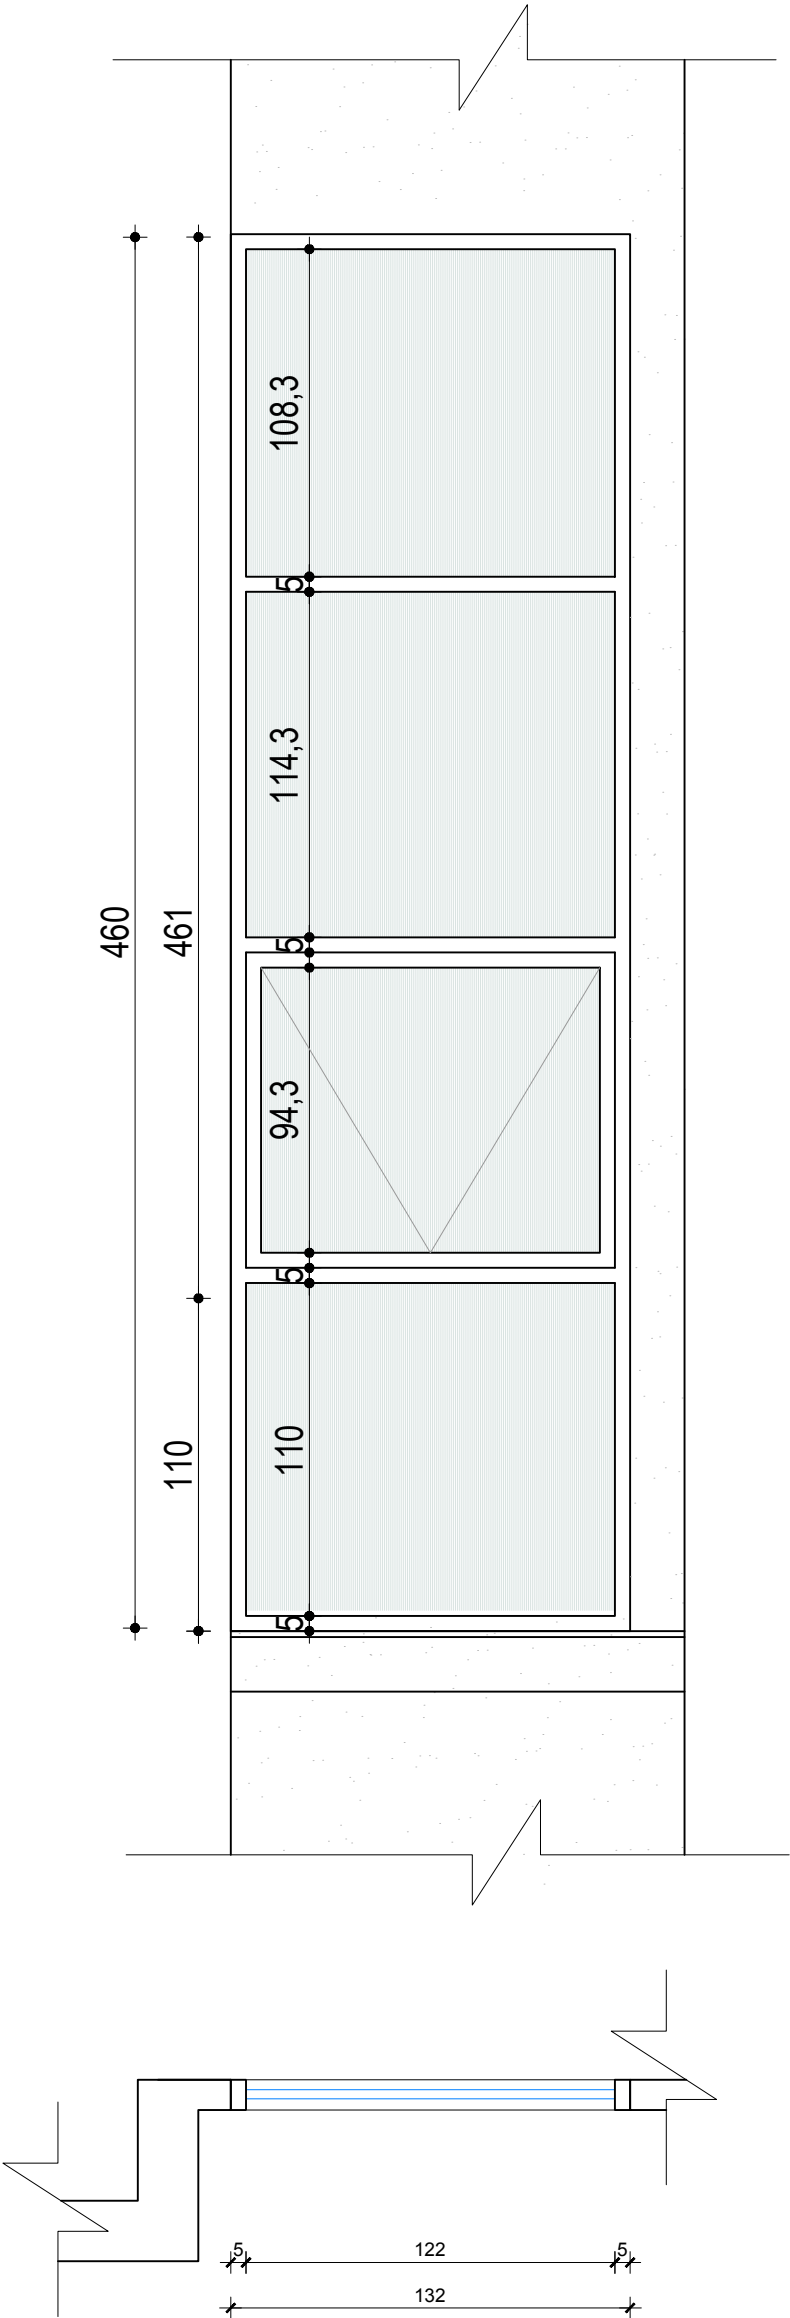

Plan. Sh 1:25


Specifikime teknike	Lloji i kasës	Kasë Alumin + anodizim	Sistemi	Xhami +kase termoizolues Xhami +kase me rezistence akustike
	Dimensioni	132 cm x 460 cm		
	Ngjyra		Xhami	IG UNIT/PANEL DOPPIO XHAM Xham i petezuar/Spesor 8 mm Solar protective
A 87\35	Lloji i hapjes	Vetrate fikse +hapje me 1 kanat		
	Vendndodhja	Fasada Veriore /Kati: +01	Aksesoret	Vetrata eshte e pajisur me mentesha te fshehta

VETRATE E JASHTME	Sasia / Cope total 1 copë	Kodi Vetrates WE0.xi'.11212
-------------------	------------------------------	--------------------------------

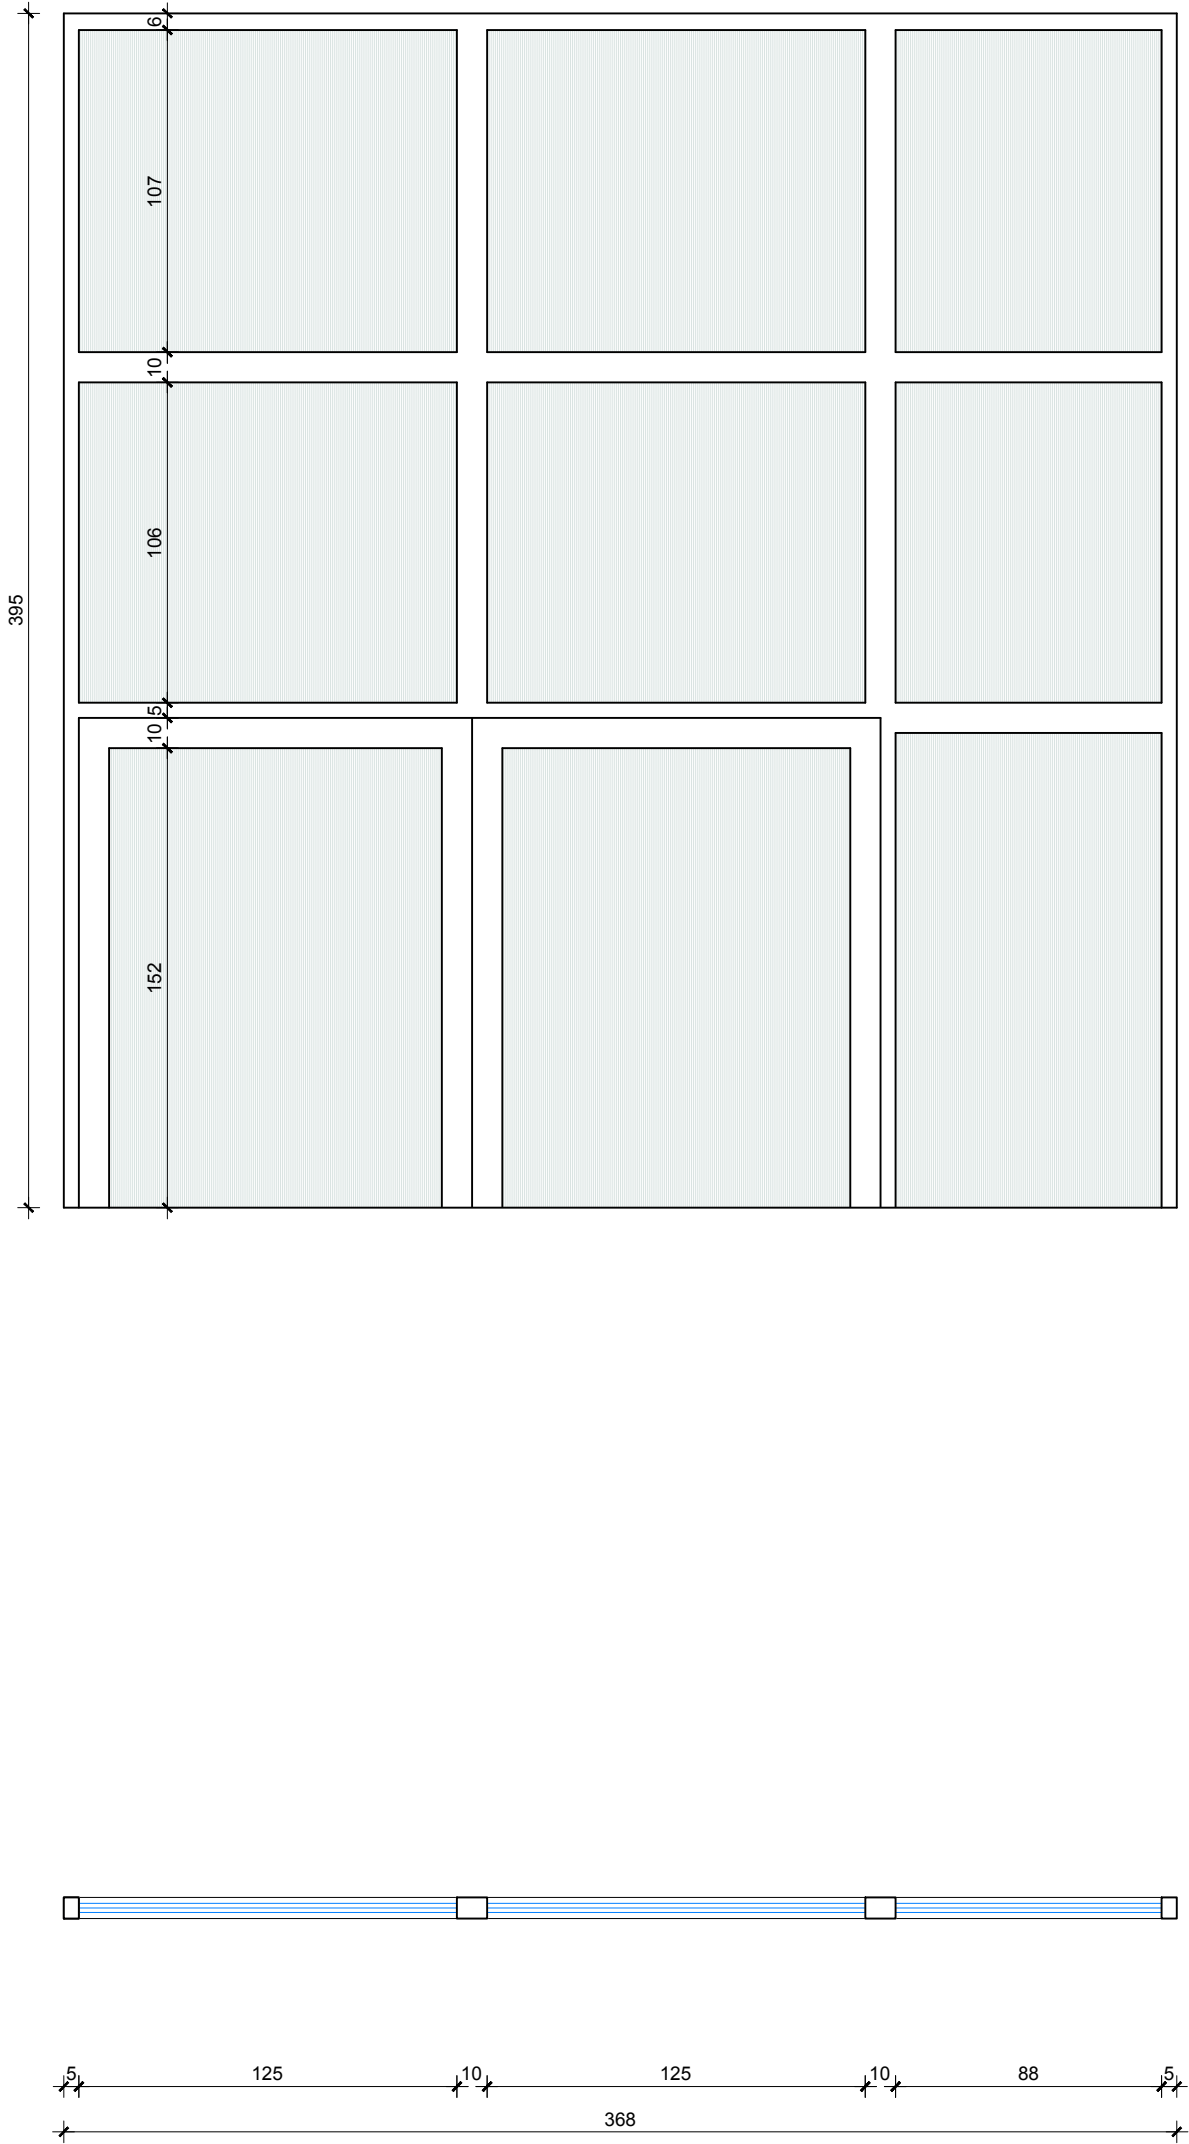

Specifikime teknike A 87\37	Lloji i kasës	Kasë Alumin + anodizim	Sistemi	Xhami +kase termoizolues Xhami +kase me rezistence akustike
	Dimensioni	368 cm x 395 cm		
	Ngjyra		Xhami	IG UNIT/PANEL DOPPIO XHAM Xham i petezuar/Spesor 8 mm Solar protective
	Lloji i hapjes	Vetratë e pahapur		
	Vendndodhja	Fasada Perendimore/Kati +01;+02	Aksesoret	Vetrata eshte e pajisur me mentesha te fshehta

VETRATE E JASHTME	Sasia / Cope total 6 copë	Kodi Vetrates WE0.b'n'.11212
-------------------	------------------------------	---------------------------------

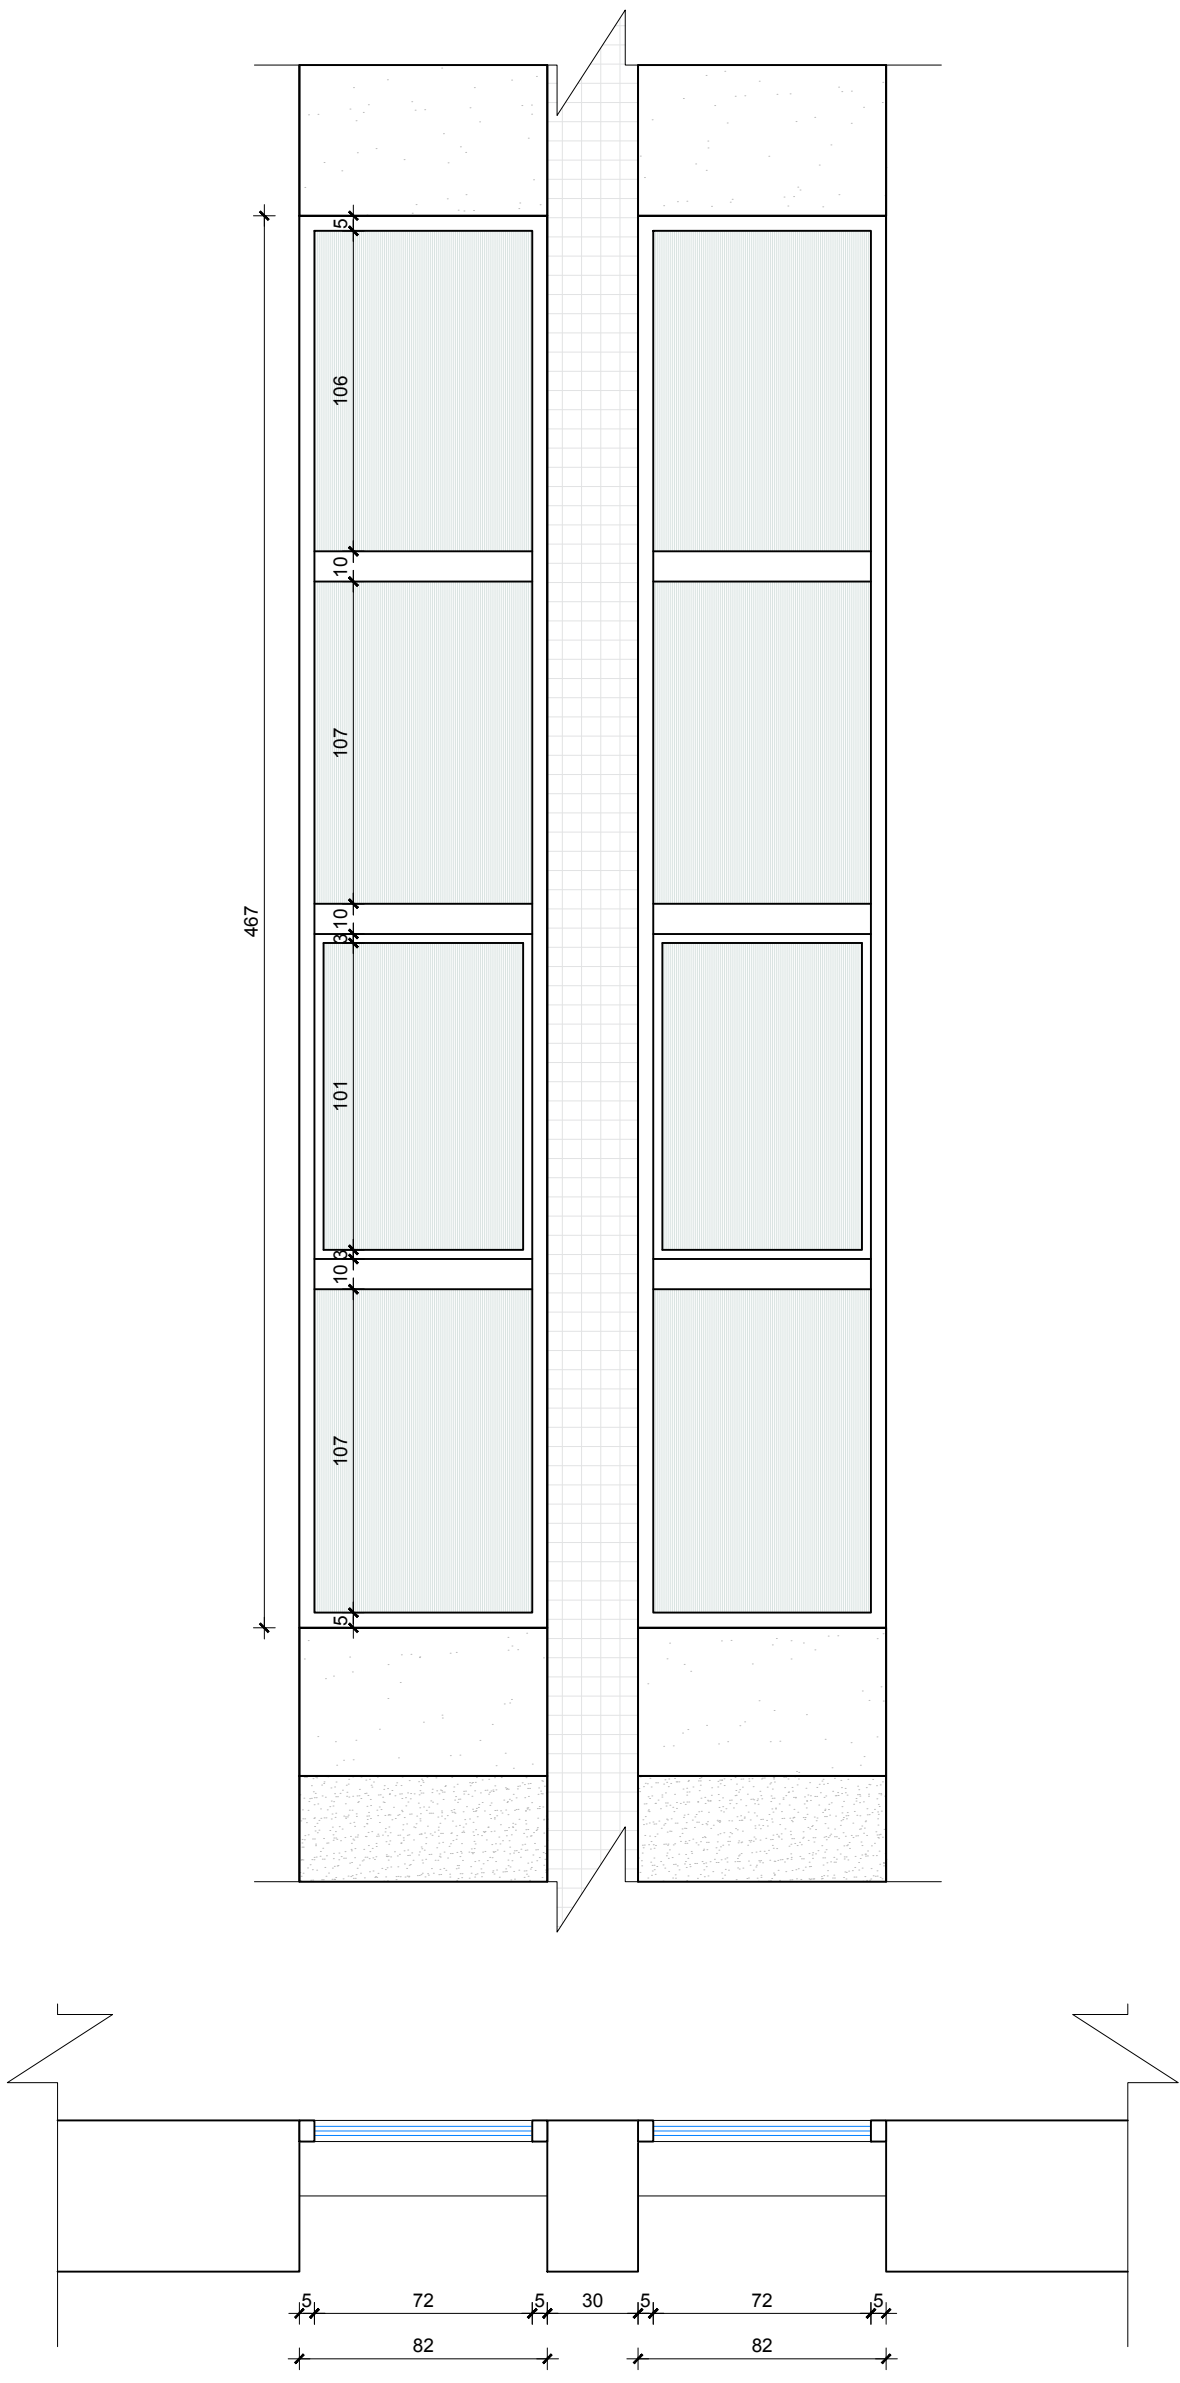

Specifikime teknike	Lloji i kasës	Kasë Alumin + anodizim	Sistemi	Xhami +kase termoizolues Xhami +kase me rezistence akustike
	Dimensioni	82 cm x 467 cm		
A 87\38	Ngjyra		Xhami	IG UNIT/PANEL DOPPIO XHAM Xham i petezuar/Spesor 8 mm Solar protective
	Lloji i hapjes	Vetratë e pahapur		
	Vendndodhja	Fasada Perendimore/Kati +01;+02	Aksesoret	Vetrata eshte e pajisur me mentesha te fshehta