

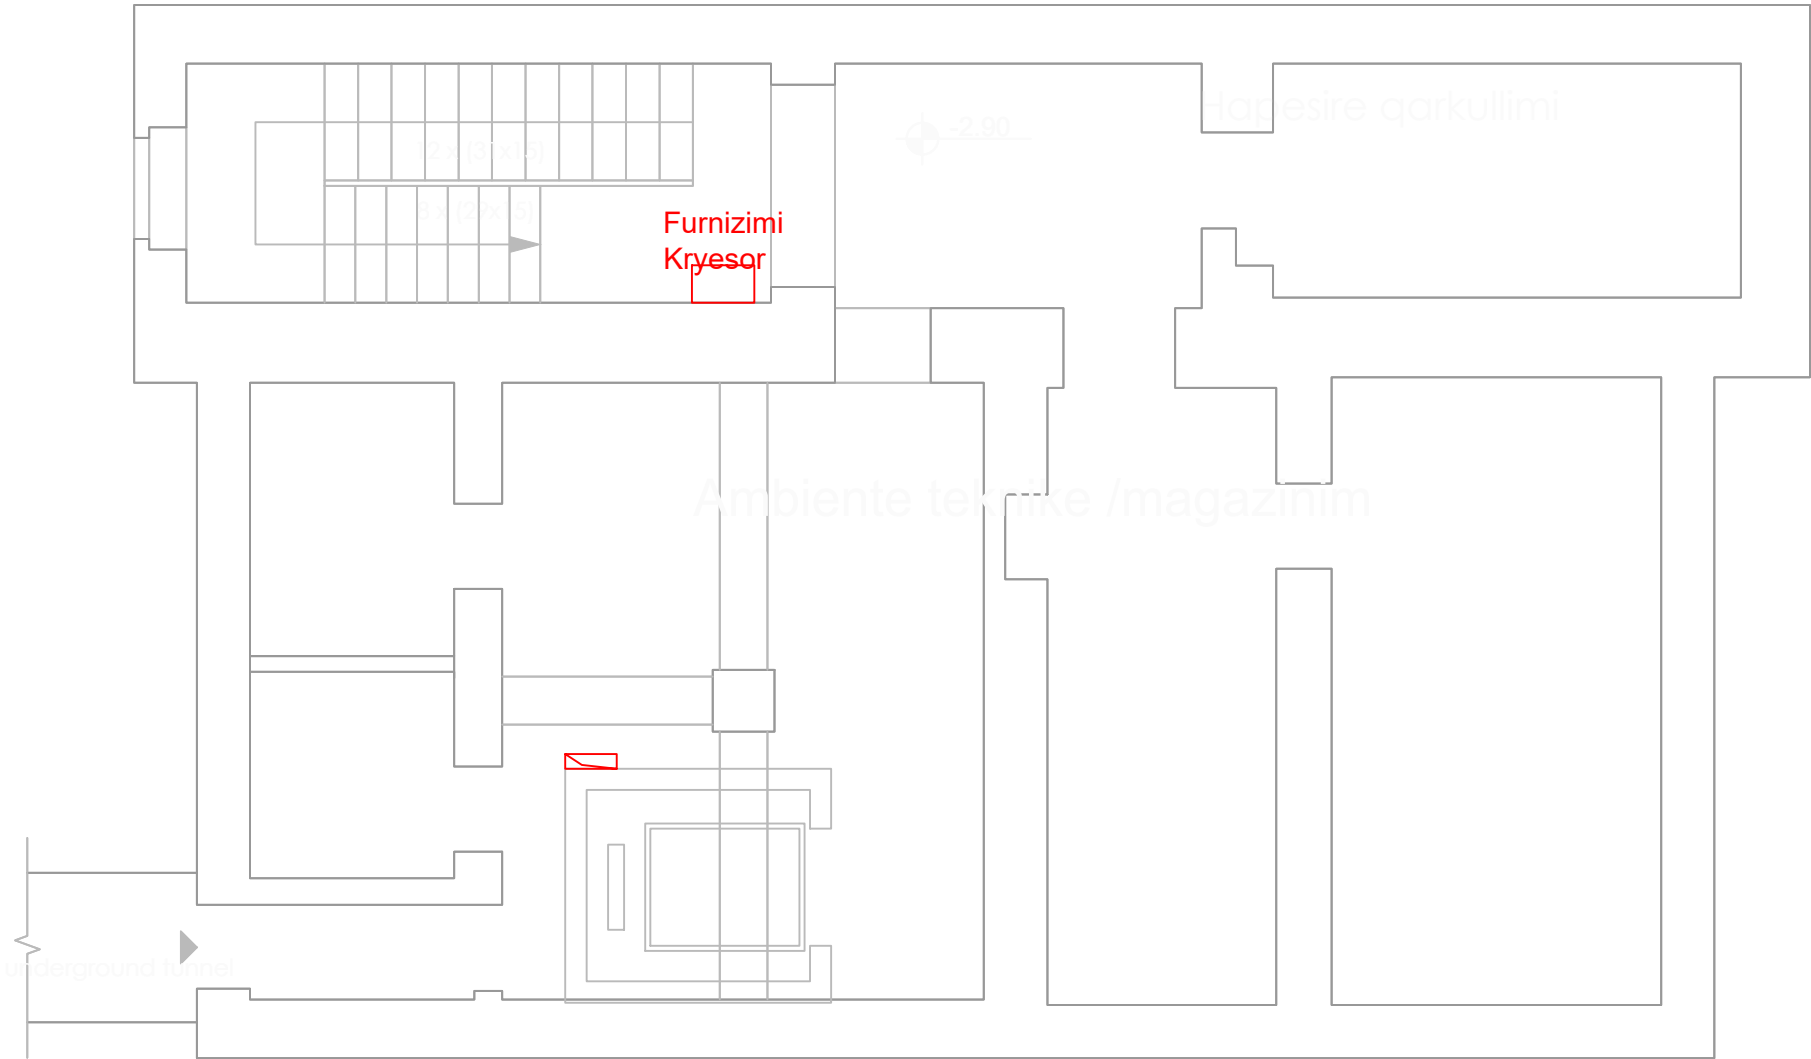


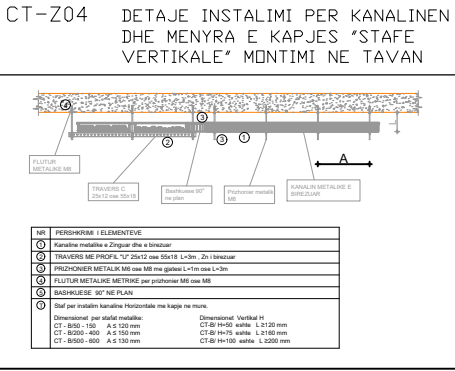

Legend/ Legjenda:

LEGJENDA	
	Kuadri Elektrik
	Kuti shperndarese brenda murit
	Kuti shperndarese jashte murit Ip55
	Pusete plastike per shperndarjen e sistemit elektrik
	Zbritje/ngjitje vertikale ne mur
	Kanaline metalike e brezuar per kalimin e kablove te fuqise
	Kanaline metalike e brezuar per kalimin e kablove te sistemeve

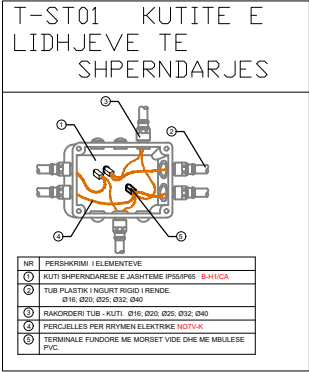

Object/ Objekti:

ART PARK (REVITALIZATION AND REQUALIFICATION OF THE TERRITORY OF FORMER KINOSTUDIO "SHQIPËRIA E RE" TIRANA)

PARKU I ARTIT (RVITALIZIMI DHE RIKUALIFIKIMI I TERRITORIT TË ISH-KINOSTUDIOS "SHQIPËRIA E RE" TIRANË)

Client : MINISTRY OF CULTURE

Porositësi : MINISTRIA E KULTURËS

Phase/ Faza: Execution Design/ Projekt Zbatim

 Local Architecture Office Studio Lokale Arkitekture Gent Agolli	(LOC) (VEND)	Lic. N.6844/1	Signature: Read and approved
Architect / Arkitekt Johan Anrys		Lic. N.1447	Signature: Read and approved
Civil Engineer / Inzhinier Ndërtimi Piro Kokalari		Lic. N.0305/1	Signature: Read and approved
Restorer / Restaurator Daniel Gjoni		Lic. R.P. 46	Signature: Read and approved

ALL DIMENSIONS HAVE TO BE VERIFIED BY THE CONTRACTOR ON THE CONSTRUCTION SITE

IMPORTANT: These drawings are property of IRI, Rruga DERVISH HIMA, nr 8 kati i pare – 1001 TIRANA. Copy, multiplication or distribution inbetween parties of these plans (or any part of it) without written permission of IRI is prohibited.

TË GJITHA DIMENSIONET DUHET TË VERIFIKOHEN NË VENDI NGA KONTRAKTORI


E RËNDËSISHME: Këto vizatime janë pronë e IRI sh.p.k. Kopjimi, shumëllojshmëri apo shpërndarja e këtyre vizatimeve (apo e pjesëve të tyre) pa lejen me shkrim të IRI sh.p.k. është e ndaluar.

PLANI I RRUGEKALIMEVE

phase: BZ	issuer/ kat.: Kati nen toke	plan number/ nr.fletës : IE-01-01
date/ data : 02/12/2020	scale/ shkalla: 1:70	format: A3



N

DETALJA E KATIT PERDHE
e ekzistuese

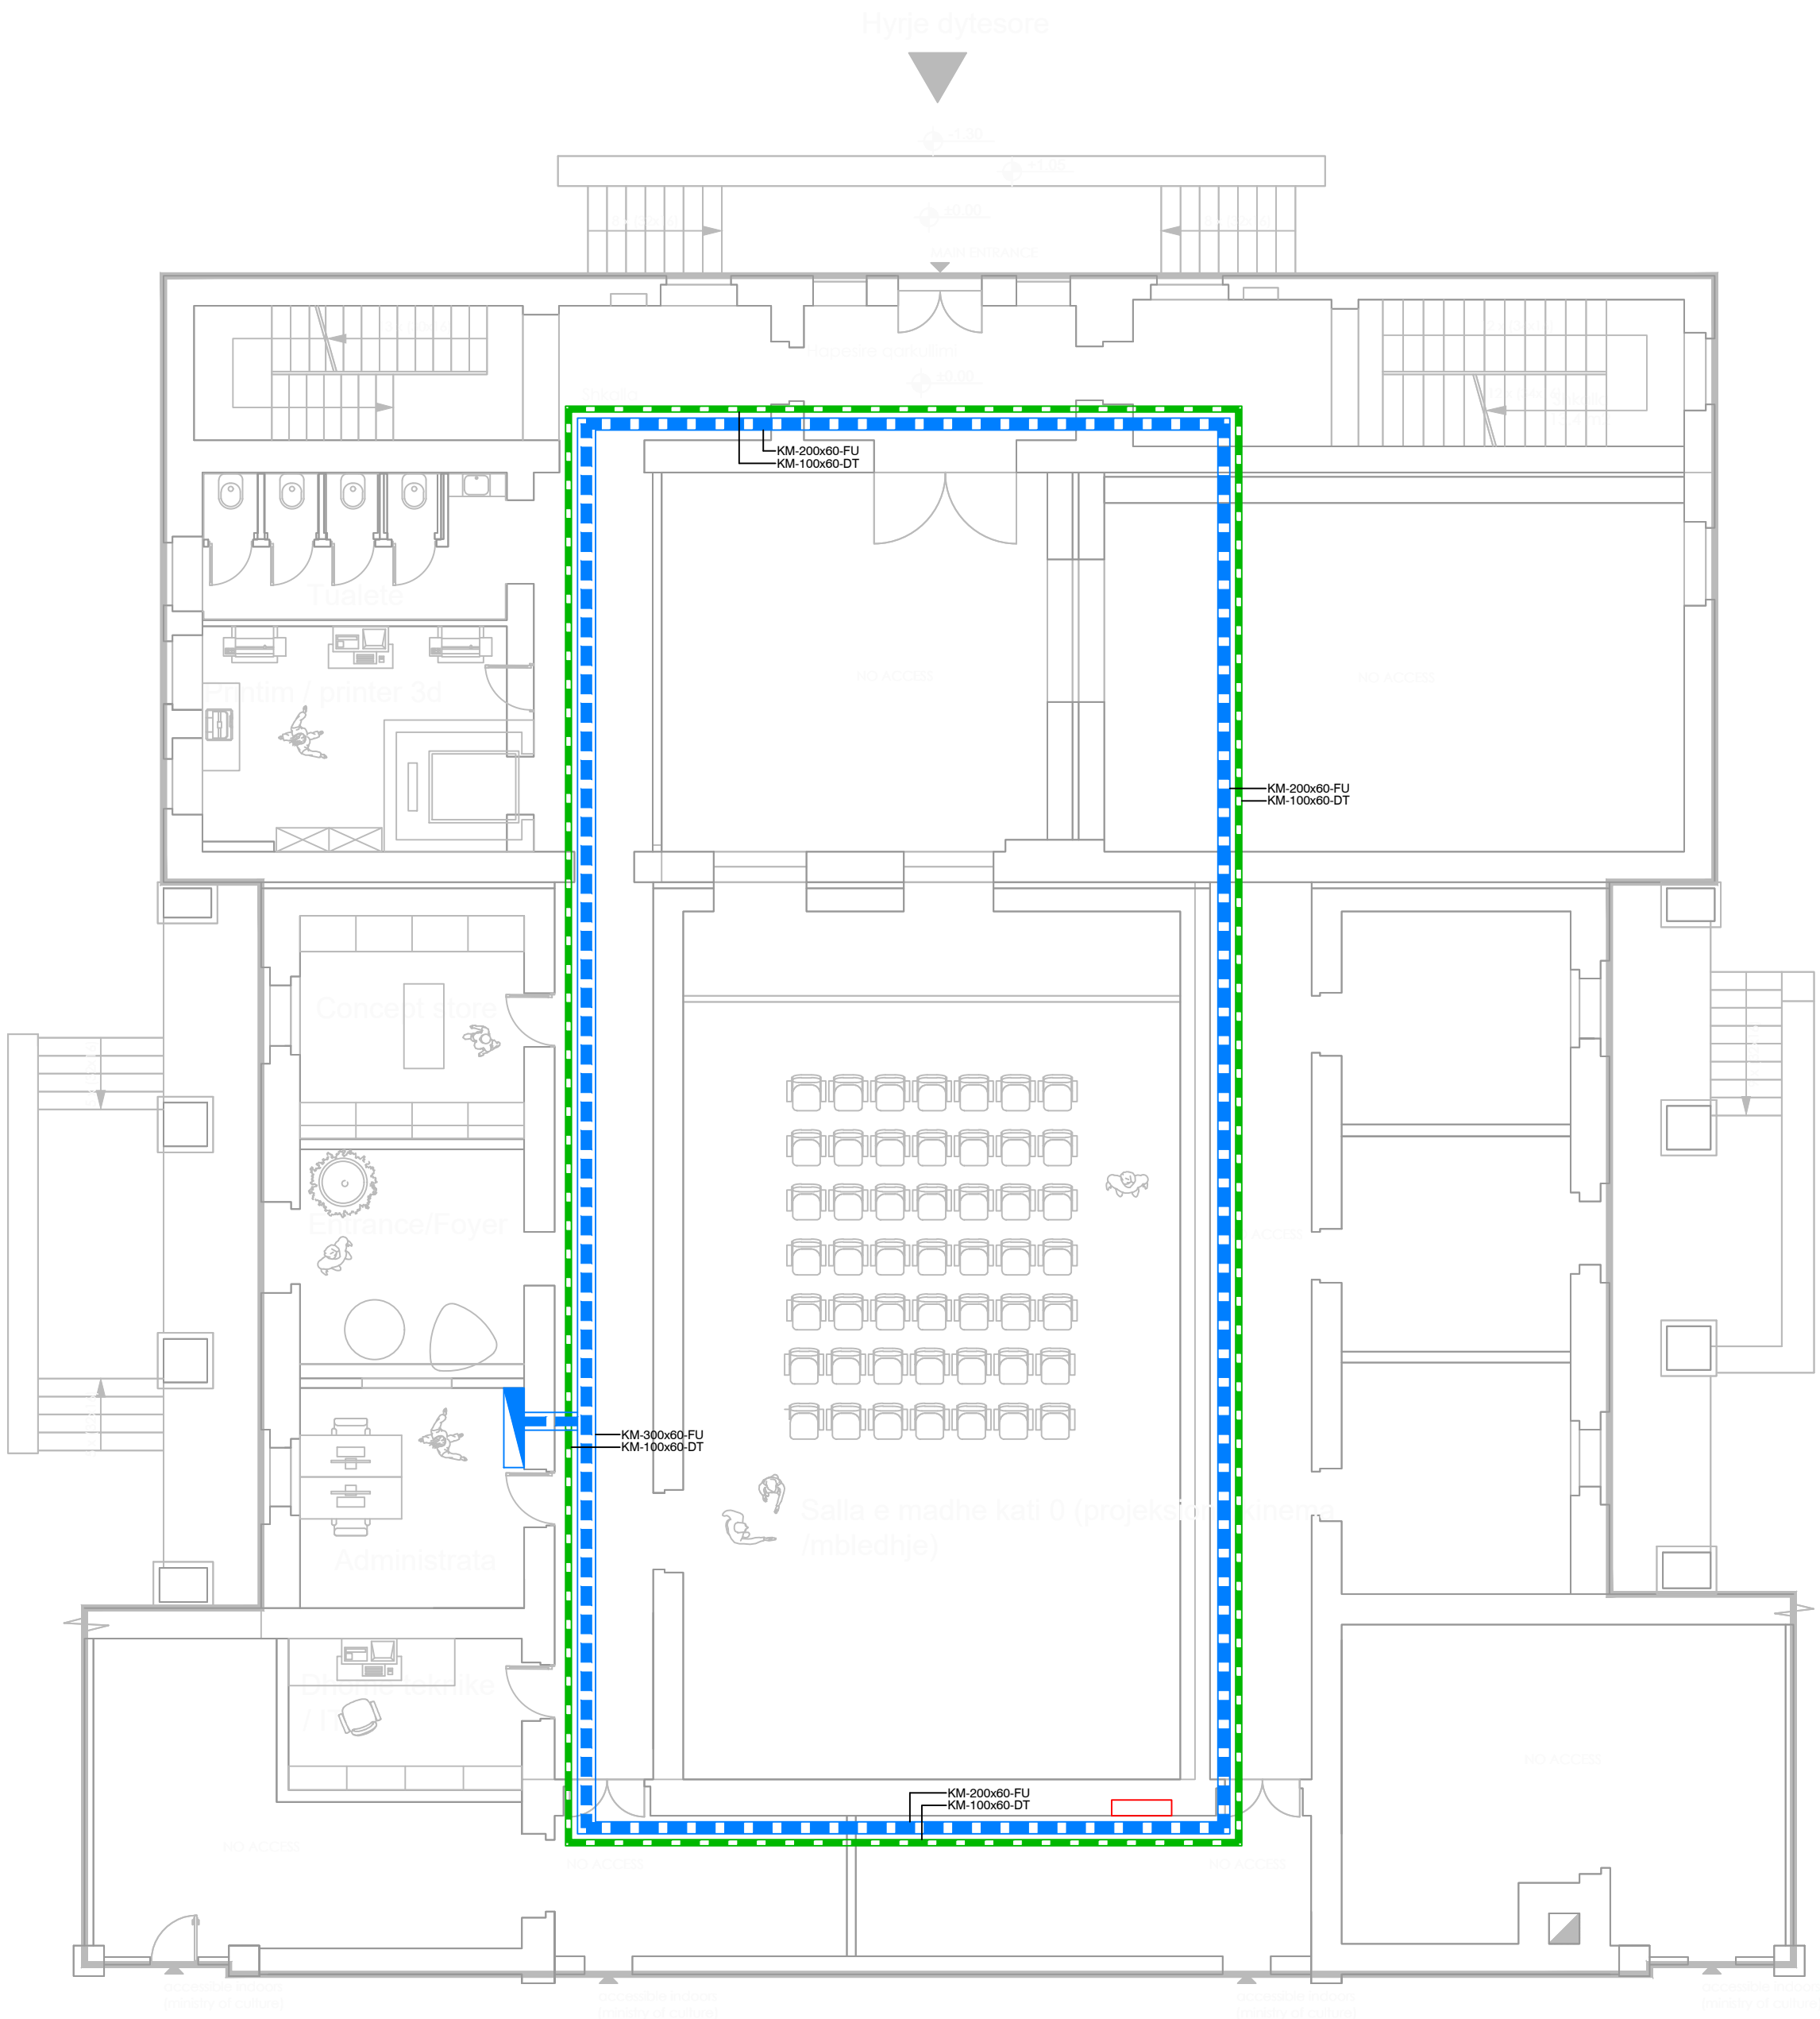

Legend/ Legjenda:

LEGJENDA	
	Kuadri Elektrik
	Kuti shperndarese brenda murit
	Kuti shperndarese jashte murit Ip55
	Pusetet plastike per shperndarjen e sistemit elektrik
	Zbritje/ngjitje vertikale ne mur
	Kanaline metalike e brezuar per kalimin e kablove te fuqise
	Kanaline metalike e brezuar per kalimin e kablove te sistemeve

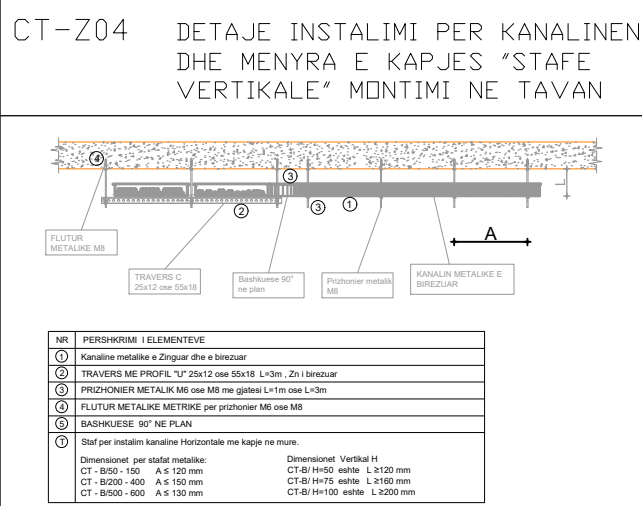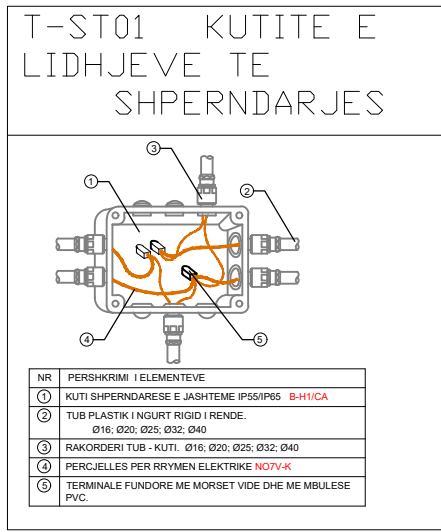

Object/ Objekti:

ART PARK (REVITALIZATION AND REQUALIFICATION OF THE TERRITORY OF FORMER KINOSTUDIO 'SHQIPERIA E RE' TIRANA)

PARKU I ARTIT (RIVITALIZIMI DHE RIKUALIFIKIMI I TERRITORIT TE ISH-KINOSTUDIOS 'SHQIPERIA E RE' TIRANE)

Client : MINISTRY OF CULTURE
Porositësi : MINISTRIA E KULTURËS

Phase/ Faza: Execution Design/ Projekt Zbatim


	Lic. N.6844/1	Signature: Read and approved
Local Architecture Office (LOC) Studio Lokale Arkitekture Gent Agolli		
Architect / Arkitekt Johan Anrys	Lic. N.1447	Signature: Read and approved
Civil Engineer / Inzhinier Ndërtimi Piro Kokalari	Lic. N.0305/1	Signature: Read and approved
Restorer / Restaurator Daniel Gjoni	Lic. R.P. 46	Signature: Read and approved

ALL DIMENSIONS HAVE TO BE VERIFIED BY THE CONTRACTOR ON THE CONSTRUCTION SITE
IMPORTANT: These drawings are property of IRI. Rruga DERVISH HIMA, nr 8 kati i pare - 1001 TIRANA. Copy, multiplication or distribution between parties of these plans (or any part of it) without written permission of IRI is prohibited.

TË GJITHA DIMENSIONET DUHET TË VERIFIKOHEN NË VËND NGA KONTRAKTORI
E RËNDËSISHME: Këto vizatime janë pronë e IRI sh.p.k.
Kopimi, shumëfishimi apo shpërndarja e këtyre vizatimeve (apo e pjesëve të tyre) pa lejen me shkrim të IRI sh.p.k. është e ndaluar.

PLANI I RRUGEKALIMEVE

phase: BZ	issuer/ kat.: Kati perdhe	plan number/ nr.fletës : IE-01-02
date/ data : 02/12/2020	scale/ shkalla: 1:100	format: A2

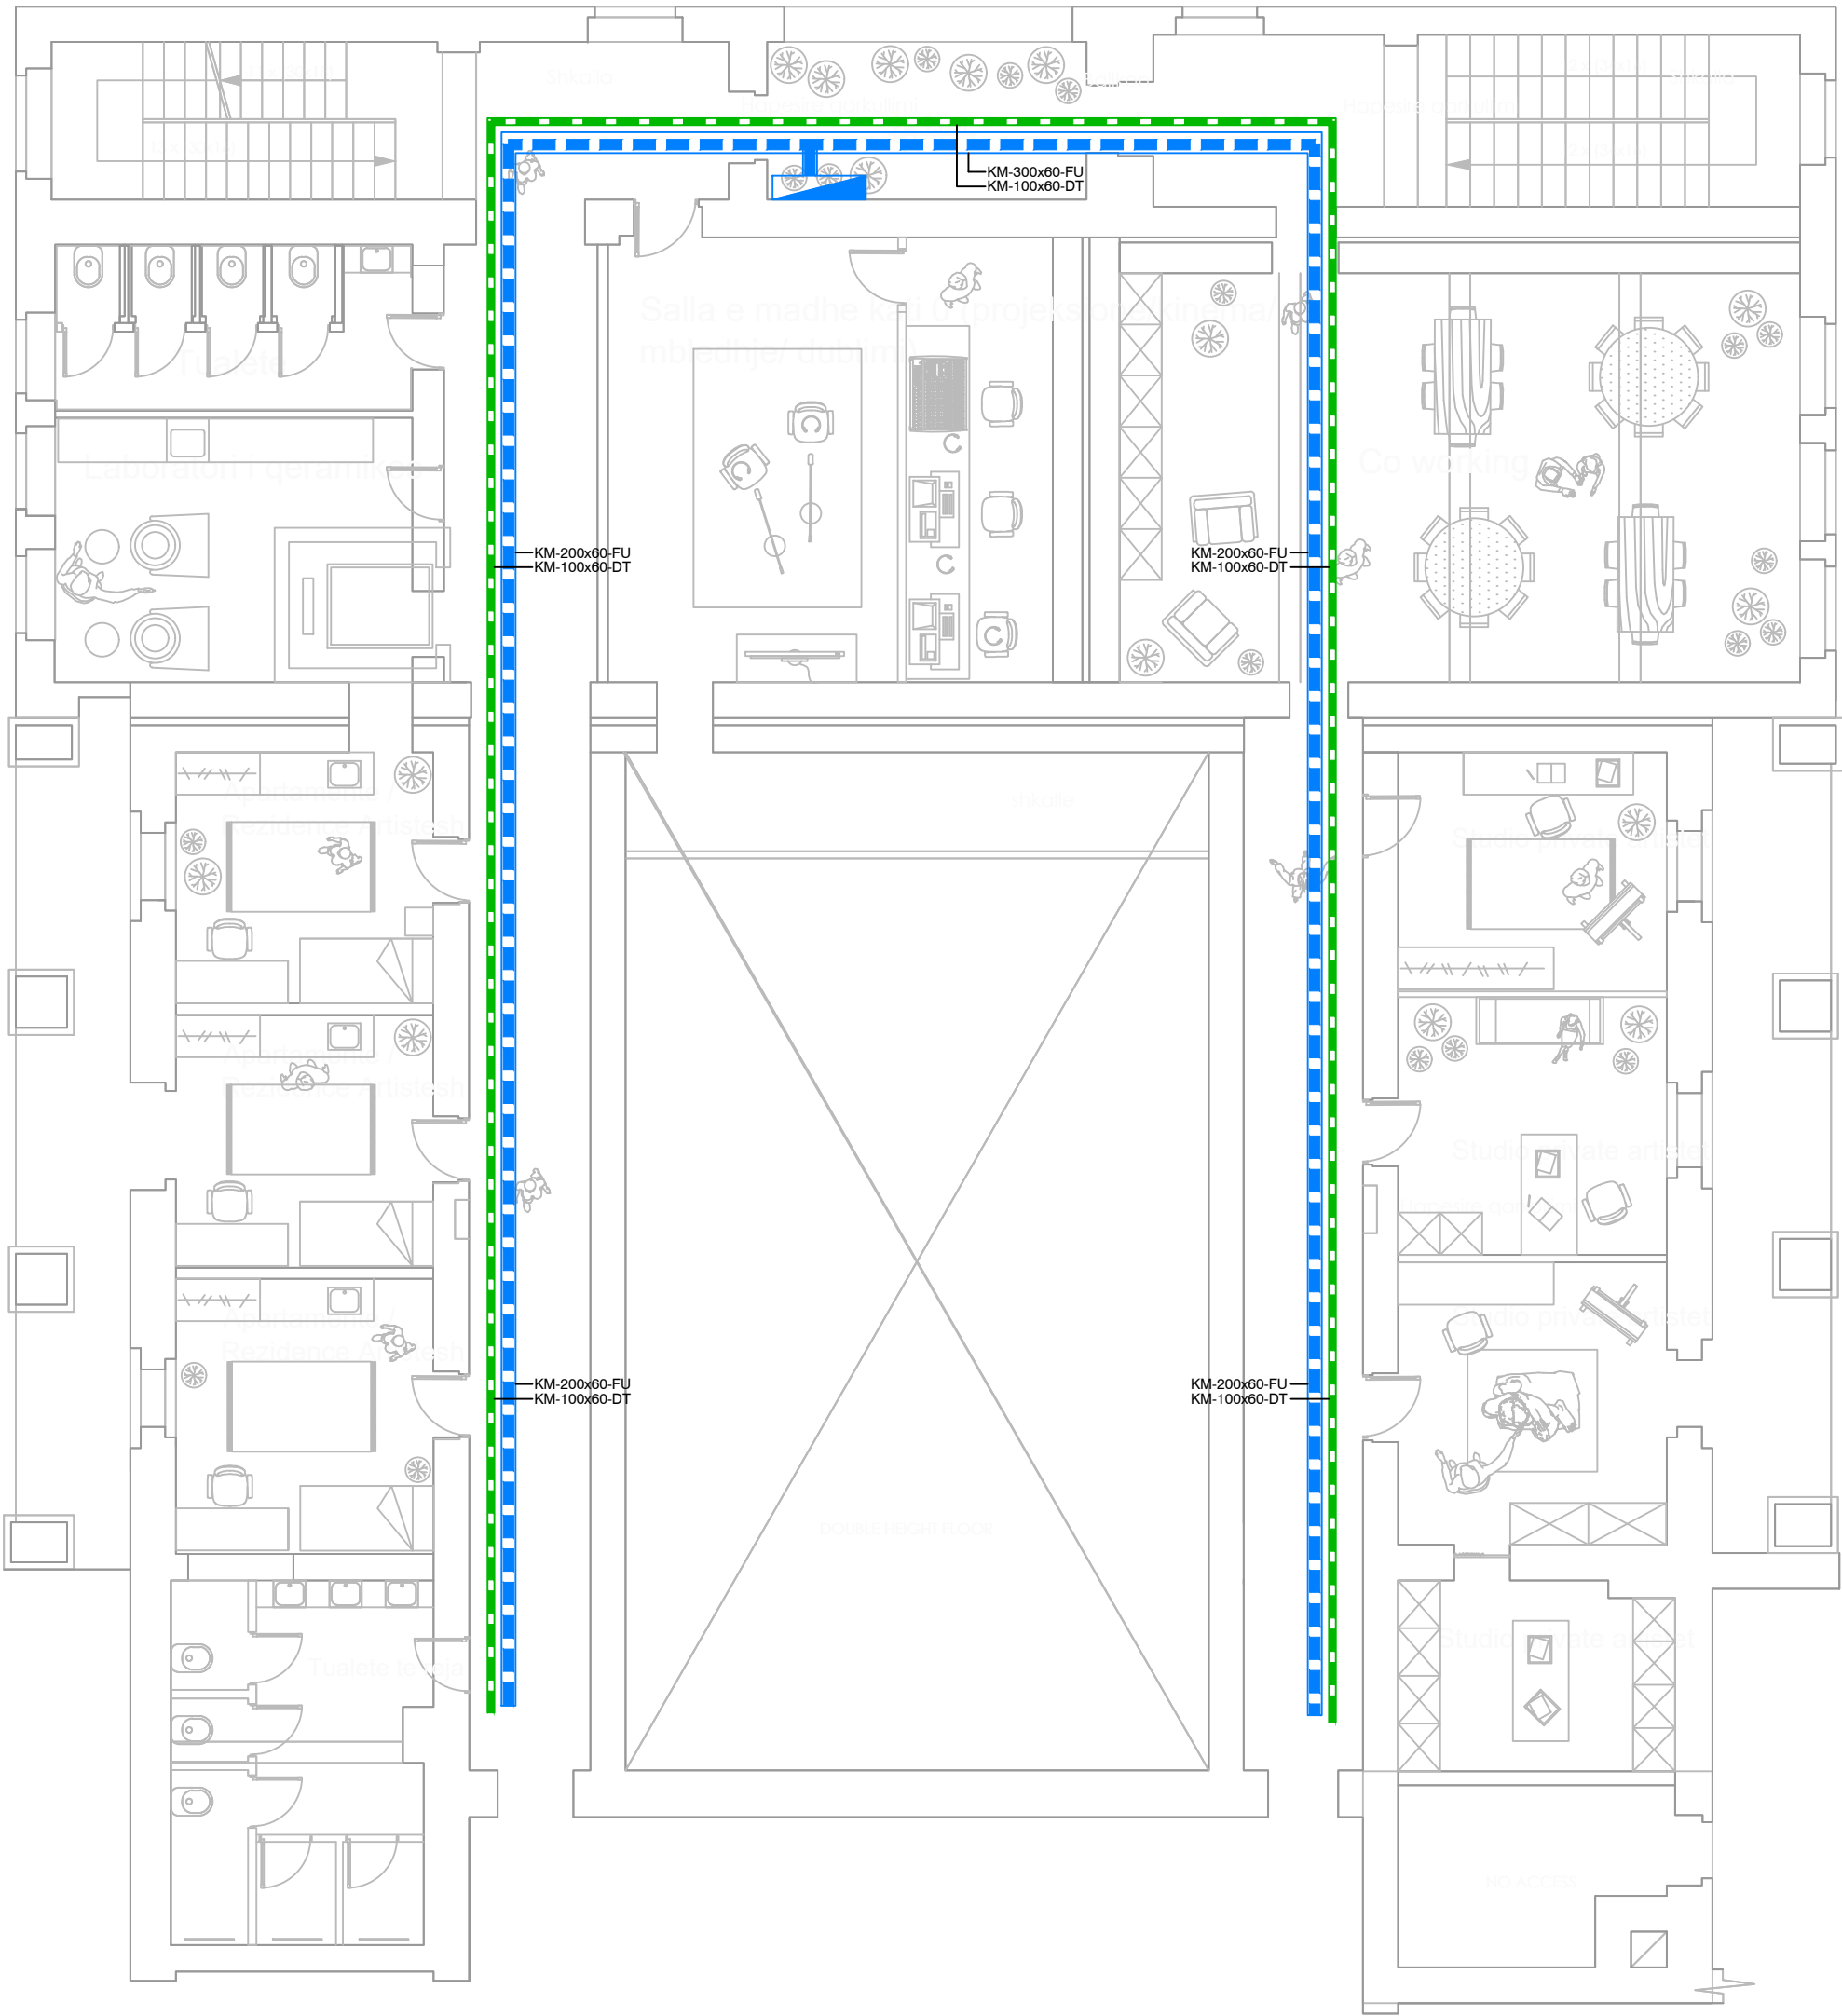

Legend/ Legjenda:

LEGJENDA	
	Kuadri Elektrik
	Kuti shperndarese brenda murit
	Kuti shperndarese jashte murit Ip55
	Pusete plastike per shperndarjen e sistemit elektrik
	Zbritje/ngjitje vertikale ne mur
	Kanaline metalike e brezuar per kalimin e kablove te fuqise
	Kanaline metalike e brezuar per kalimin e kablove te sistemeve

T-ST01 KUTITE E LIDHJEVE TE SHPERNDARJES

NR	PERSHKORM / ELEMENTEVE
1	KUTI SHPERNDARSE E JASHTEME IP55/16
2	TUBI PLASTIK I NGJURT RIGID I RENDE
3	RAKORDERI TUBI - KUTI
4	PERCJELLES PER RRYMEN ELEKTRIKE
5	TERMINALE FUNDORE ME MORSET VIDE DHE ME MBULESE PVC

CT-Z04 DETAJE INSTALIMI PER KANALINEN DHE MENYRA E KAPJES "STAFE VERTIKALE" MONTIMI NE TAVAN

NR	PERSHKORM / ELEMENTEVE
1	Kanaline metalike e Zinguar dhe e brezuar
2	TRAVERSI ME PROFIL "U" 25x12 ose 25x18 L=3m Zh (zakonsh)
3	PRISHORSET METALIKE ME ORE ME MB (me gjerësi 1.1m ose 1.5m)
4	FLUTUR METALIKE METRORRE per prishorset MB ose MB
5	BASHKULESE 90° NE PLAN
6	Staf per mbajtjen kanaline Horizontale me kapje ne mur

Dimensionet per stafet metalike

CT-B050-100 A 5 120 mm

CT-B0500-600 A 5 120 mm

CT-B0500-600 A 6 130 mm

Dimensionet Vertikal H

CT-B0-H=05 malla L 1130 mm

CT-B0-H=175 malla L 1180 mm

CT-B0-H=100 malla L 2200 mm

Object/ Objekti:

ART PARK (REVITALIZATION AND REQUALIFICATION OF THE TERRITORY OF FORMER KINOSTUDIO 'SHQIPËRIA E RE' TIRANA)

PARKU I ARTIT (RIVITALIZIMI DHE RIKUALIFIKIMI I TERRITORIT TË ISH-KINOSTUDIOS 'SHQIPËRIA E RE' TIRANË)

Client :

MINISTRY OF CULTURE

Porositësi :

MINISTRIA E KULTURËS

Phase/ Faza:

Execution Design/ Projekt Zbatim

Local Architecture Office (LOC)
Studio Lokale Arkitekture
Gent Agolli

Lic. N.6844/1

Signature:
Read and approved

Architect / Arkitekt

Johan Anrys

Lic. N.1447

Signature:
Read and approved

Civil Engineer / Inzhinier Ndërtimi

Piro Kokalari

Lic. N.0305/1

Signature:
Read and approved

Restorer / Restaurator

Daniel Gjoni

Lic. R.P. 46

Signature:
Read and approved

ALL DIMENSIONS HAVE TO BE VERIFIED BY THE CONTRACTOR ON THE CONSTRUCTION SITE

IMPORTANT: These drawings are property of IRI. Rruga DERVISH HIMA, nr 8 kati i pare - 1001 TIRANA. Copy, multiplication or distribution inbetween parties of these plans (or any part of it) without written permission of IRI is prohibited.

TË GJITHA DIMENSIONET DUHET TË VERIFIKOHEN NË VËND NGA KONTRAKTORI

E RËNDËSISHME: Këto vizatime janë pronë e IRI sh.p.k.

Kopimi, shumëfishimi apo shpërndarja e këtyre vizatimeve (apo e pjesëve të tyre) pa lejen me shkrim të IRI sh.p.k. është e ndaluar.

PLANI I RRUGEKALIMEVE

phase:

BZ

date/ data :

02/12/2020

issuer/ kat.:

Kati pare

scale/ shkalla:

1:100

plan number/ nr.fletës :


IE-01-03

format:

A2

N

METRIA E KATIT TE NENCATISE
n ekzistueso

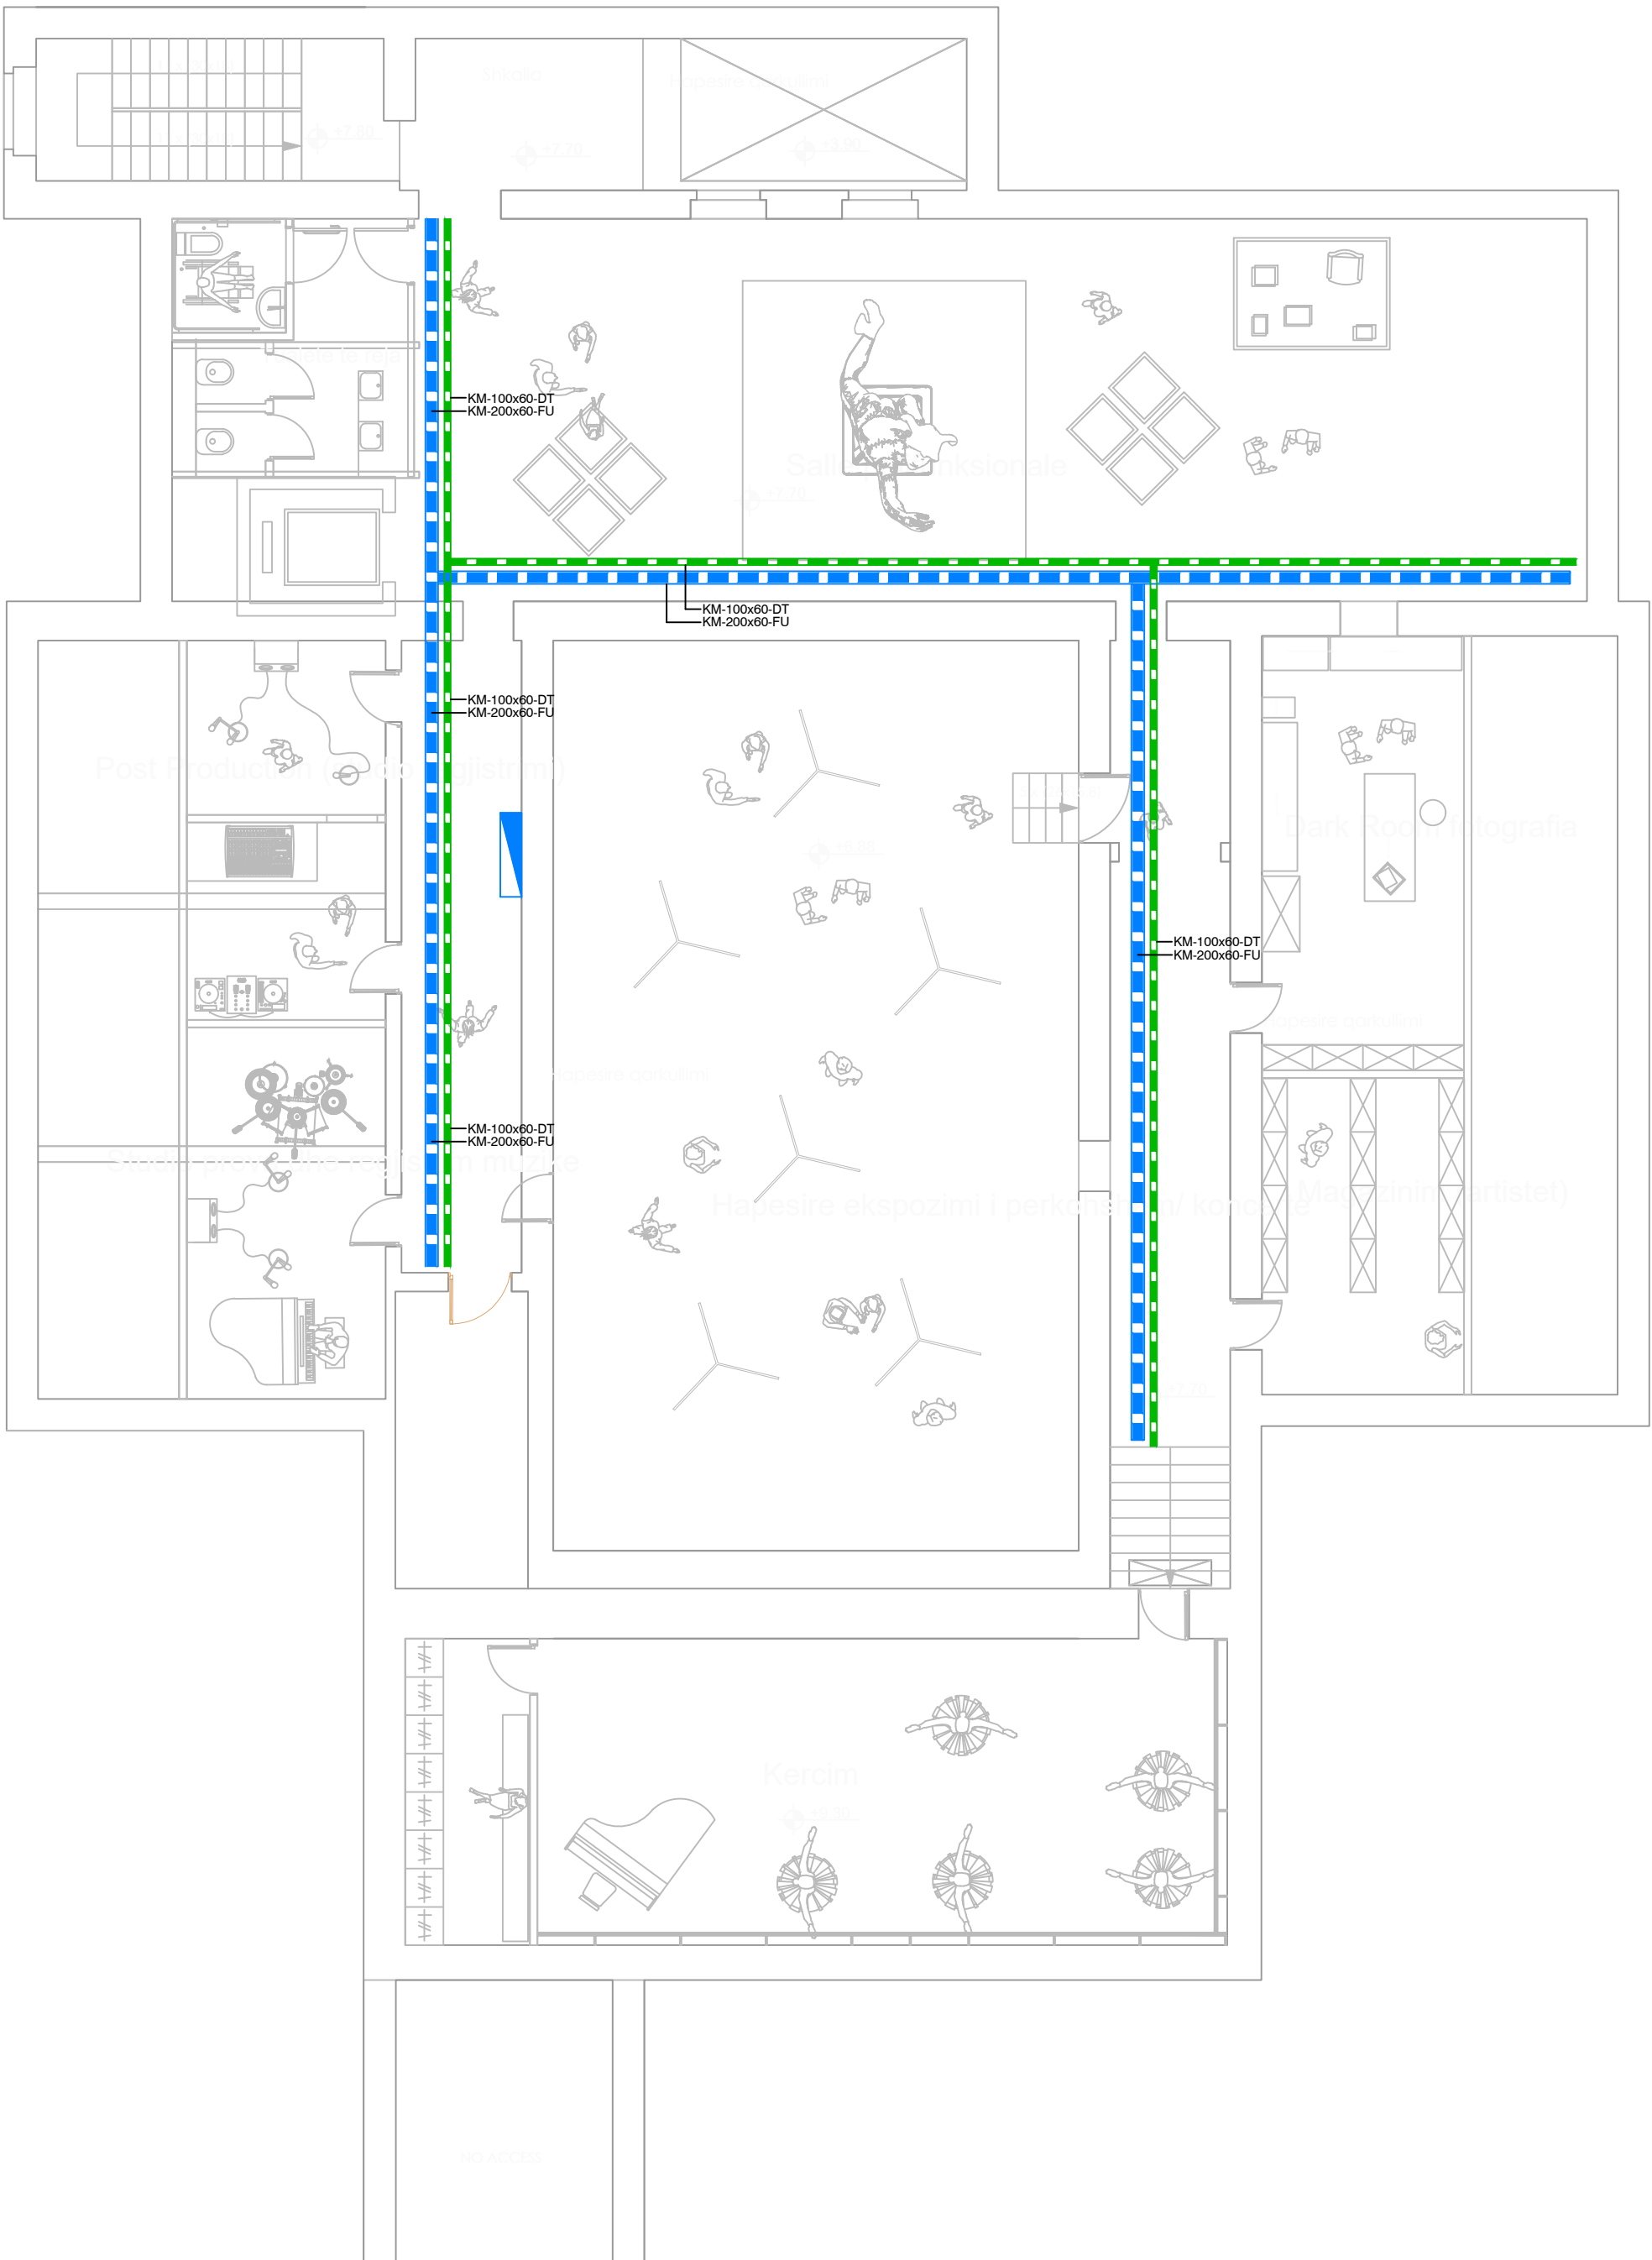

LEGJENDA	
	Kuadri Elektrik
	Kuti shperndarese brenda murit
	Kuti shperndarese jashte murit Ip55
	Pusetet plastike per shperndarjen e sistemit elektrik
	Zbritje/ngjitje vertikale ne mur
	Kanaline metalike e brezuar per kalimin e kablove te fuqise
	Kanaline metalike e brezuar per kalimin e kablove te sistemeve

T-ST01 KUTITE E LIDHJEVE TE SHPERNDARJES

NR	PERSHKRIM I ELEMENTEVE
1	KUTI SHPERNDARSESE E JASHTEME IP55/ING E-HYCA
2	TUBI PLASTIK I NGJURT RIGID I RENDE
3	RAKORDERI TUBI - KUTI 016, 020, 025, 032, 040
4	PERCUELLES PER RRYMEN ELEKTRIKE NO7V-K
5	TERMINALE FUNDORE ME MORSET VIDE DHE ME MBULESE PVC

CT-Z04 DETAJE INSTALIMI PER KANALINEN DHE MENYRA E KAPJES "STAFE VERTIKALE" MONTIMI NE TAVAN

NR	PERSHKRIM I ELEMENTEVE
1	Kanaline metalike e Zinguar dhe e brezuar
2	TRAVERSI ME PROFIL "U" 25x12 ose 25x18 L=3m, 2h (zakonsh)
3	PRISHORSET METALIK ME NEN MB ME GRUPIN L=1m ose L=2m
4	FLUTUR METALIKE METRIKE per prishorset MB ose MB
5	BASHKULESE 90° NE PLAN
6	Staf per mbajtjen kanaline Horizontale me kapje ne mur
Dimensionet per stafet metalike	
CT-B100 - 100	A 5 120 mm
CT-B1000 - 1000	A 5 120 mm
CT-B1000 - 1000	A 5 120 mm
Dimensionet Vertical H	
CT-B100 - 100	L 1100 mm
CT-B1000 - 1000	L 1100 mm
CT-B1000 - 1000	L 2200 mm

Object/ Objekti:

ART PARK (REVITALIZATION AND REQUALIFICATION OF THE TERRITORY OF FORMER KINOSTUDIO 'SHQIPËRIA E RE' TIRANA)

PARKU I ARTIT (RIVITALIZIMI DHE RIKUALIFIKIMI I TERRITORIT TË ISH-KINOSTUDIOS 'SHQIPËRIA E RE' TIRANË)

Client : MINISTRY OF CULTURE

Porositësi : MINISTRIA E KULTURËS

Phase/ Faza: Execution Design/ Projekt Zbatim

	Lic. N.6844/1	Signature: Read and approved
Local Architecture Office (LOC) Studio Lokale Arkitekture (VEND) Gent Agolli		
Architect / Arkitekt Johan Anrys	Lic. N.1447	Signature: Read and approved
Civil Engineer / Inzhinier Ndertimi Piro Kokalari	Lic. N.0305/1	Signature: Read and approved
Restorer / Restaurator Daniel Gjoni	Lic. R.P. 46	Signature: Read and approved

ALL DIMENSIONS HAVE TO BE VERIFIED BY THE CONTRACTOR ON THE CONSTRUCTION SITE

IMPORTANT: These drawings are property of IRI, Rruga DERVISH HIMA, nr 8 kati i pare - 1001 TIRANA. Copy, multiplication or distribution inbetween parties of these plans (or any part of it) without written permission of IRI is prohibited.


TË GJITHA DIMENSIONET DUHET TË VERIFIKOHEN NË VËND NGA KONTRAKTORI

E RËNDËSISHME: Këto vizatime janë pronë e IRI sh.p.k. Kopimi, shumëfishimi apo shpërndarja e këtyre vizatimeve (apo e pjesëve të tyre) pa lejen me shkrim të IRI sh.p.k. është e ndaluar.

PLANI I RRUGEKALIMEVE

phase: BZ	issuer/ kat.: Kati nen cati	plan number/ nr.fletës : IE-01-04
date/ data : 02/12/2020	scale/ shkalla: 1:100	format: A2




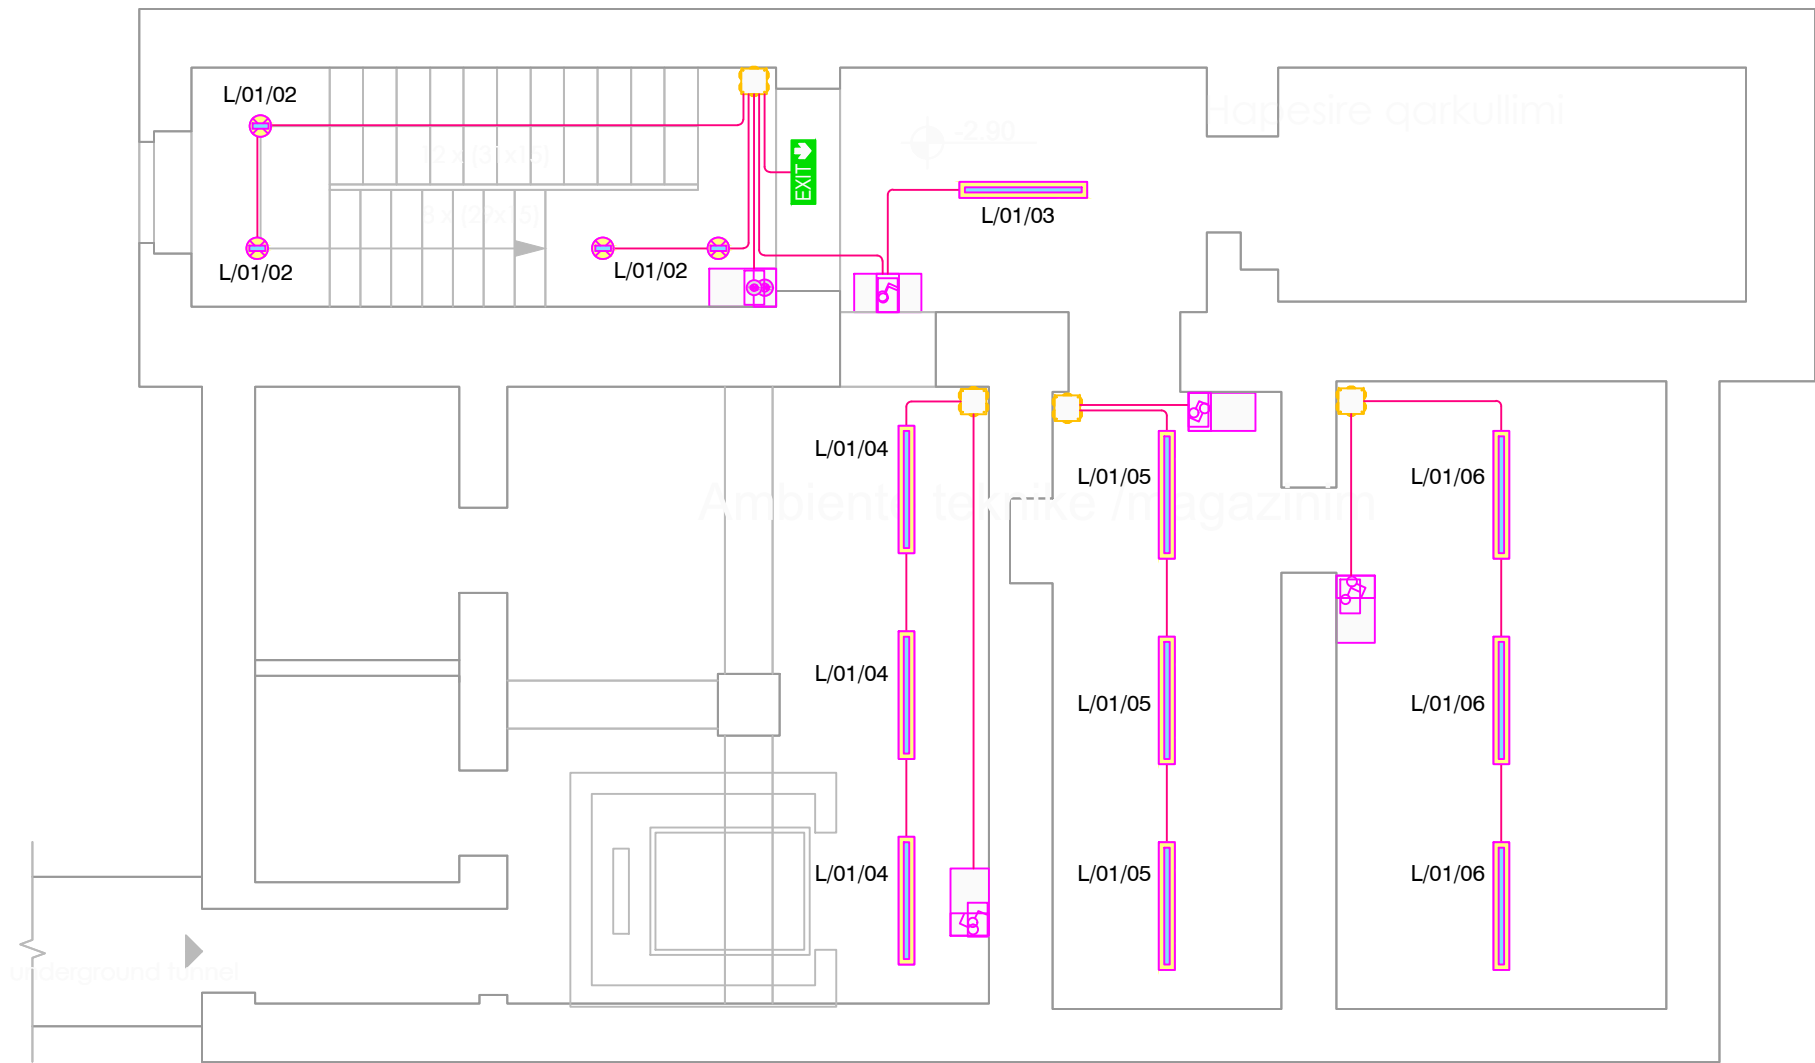

Legend/ Legjenda:

LEGJENDA	
	Ndricues Tipi 1 i varur nga taveni, UGR<19, material alumini, me aksesore varjeje, IP20,Lm=2052, P=17.1W,
	Ndricues Tipi 2 ,dekorativ tip projektor LED, 2x4.5W 4000K 42°, ngjyre nikel mat, per montim jashte murit,
	Ndricues Tipi 3, Spot LED 24W 4000K 24°, ,bardhe ose I zi
	Ndricues Tipi 4 Shandnan, I kompletuar me flampa LED 5W E14
	Ndricues Tipi 5 Profesional per salla me stativ 4x Projektor LED max 50W me cip , kompletuar me aksesore
	Ndricues Tipi 6, LED me cip 35W, 4000K, tip Hinke dekorative industriale,
	Ndricues Tipi 6.1 LED 37W 4000K me cip , tip Hinke dekorative D=500mm, kompletuar me aksesore per varje
	Ndricues Tipi 7, Spot LED 24W me drite te kuqe 24° ,
	Ndricues Tipi 9, Lampe dekorative E27 me imitim filamenti LED 6.5W 470 lumen,
	Celes ndricimi, 1Polar, 10A
	Pulsant ndricimi
	Sensor levizje, 360°
	Ndricues me drejtim levizje
	Prize shuko 2P+T 16A, e komanduar

T-ST17 MONTIMI I DEDEKTOREVE NE TAVAN I VARUR. MENYRAT E INSTALIMIT

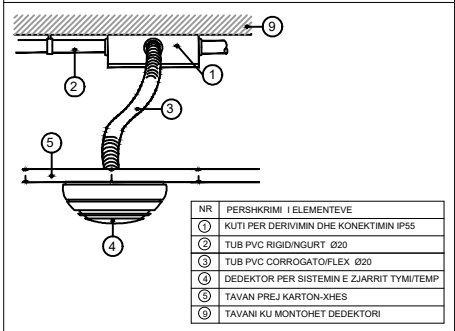

Object/ Objekti:

ART PARK (REVITALIZATION AND REQUALIFICATION OF THE TERRITORY OF FORMER KINOSTUDIO 'SHQIPËRIA E RE' TIRANA)

PARKU I ARTIT (RVITALIZIMI DHE RIKUALIFIKIMI I TERRITORIT TË ISH-KINOSTUDIOS 'SHQIPËRIA E RE' TIRANE)

Client : MINISTRY OF CULTURE
Porositësi : MINISTRIA E KULTURËS

Phase/ Faza: Execution Design/ Projekt Zbatim

 Local Architecture Office (LOC) Studio Lokale Arkitekture (VEND) Gent Agolli	Lic. N.6844/1	Signature: Read and approved
Architect / Arkitekt Johan Anrys	Lic. N.1447	Signature: Read and approved
Civil Engineer / Inzhinier Ndërtimi Piro Kokalari	Lic. N.0305/1	Signature: Read and approved
Restorer / Restaurator Daniel Gjoni	Lic. R.P. 46	Signature: Read and approved

ALL DIMENSIONS HAVE TO BE VERIFIED BY THE CONTRACTOR ON THE CONSTRUCTION SITE
IMPORTANT: These drawings are property of IRI, Rruga DERVISH HIMA, nr 8 kati i pare - 1001 TIRANA. Copy, multiplication or distribution inbetween parties of these plans (or any part of it) without written permission of IRI is prohibited.

TË GJITHA DIMENSIONET DUHET TË VERIFIKOHEN NË VËND NGA KONTRAKTORI
E RËNDËSISHME: Këto vizatime janë pronë e IRI sh.p.k.
Kopjimi, shumëfishimi apo shpërndarja e këtyre vizatimeve (apo e pjesëve të tyre) pa lejen me shkrim të IRI sh.p.k. është e ndaluar.


PLANI I NDRICIMIT

phase: BZ	issuer/ kat.: Kati nen toke	plan number/ nr.fletës : IE-02-01
date/ data : 02/12/2020	scale/ shkalla: 1:70	format: A3



MINISTRIA E KATTI PERDHE
E EKZISTUESE


Hyrje kryesore

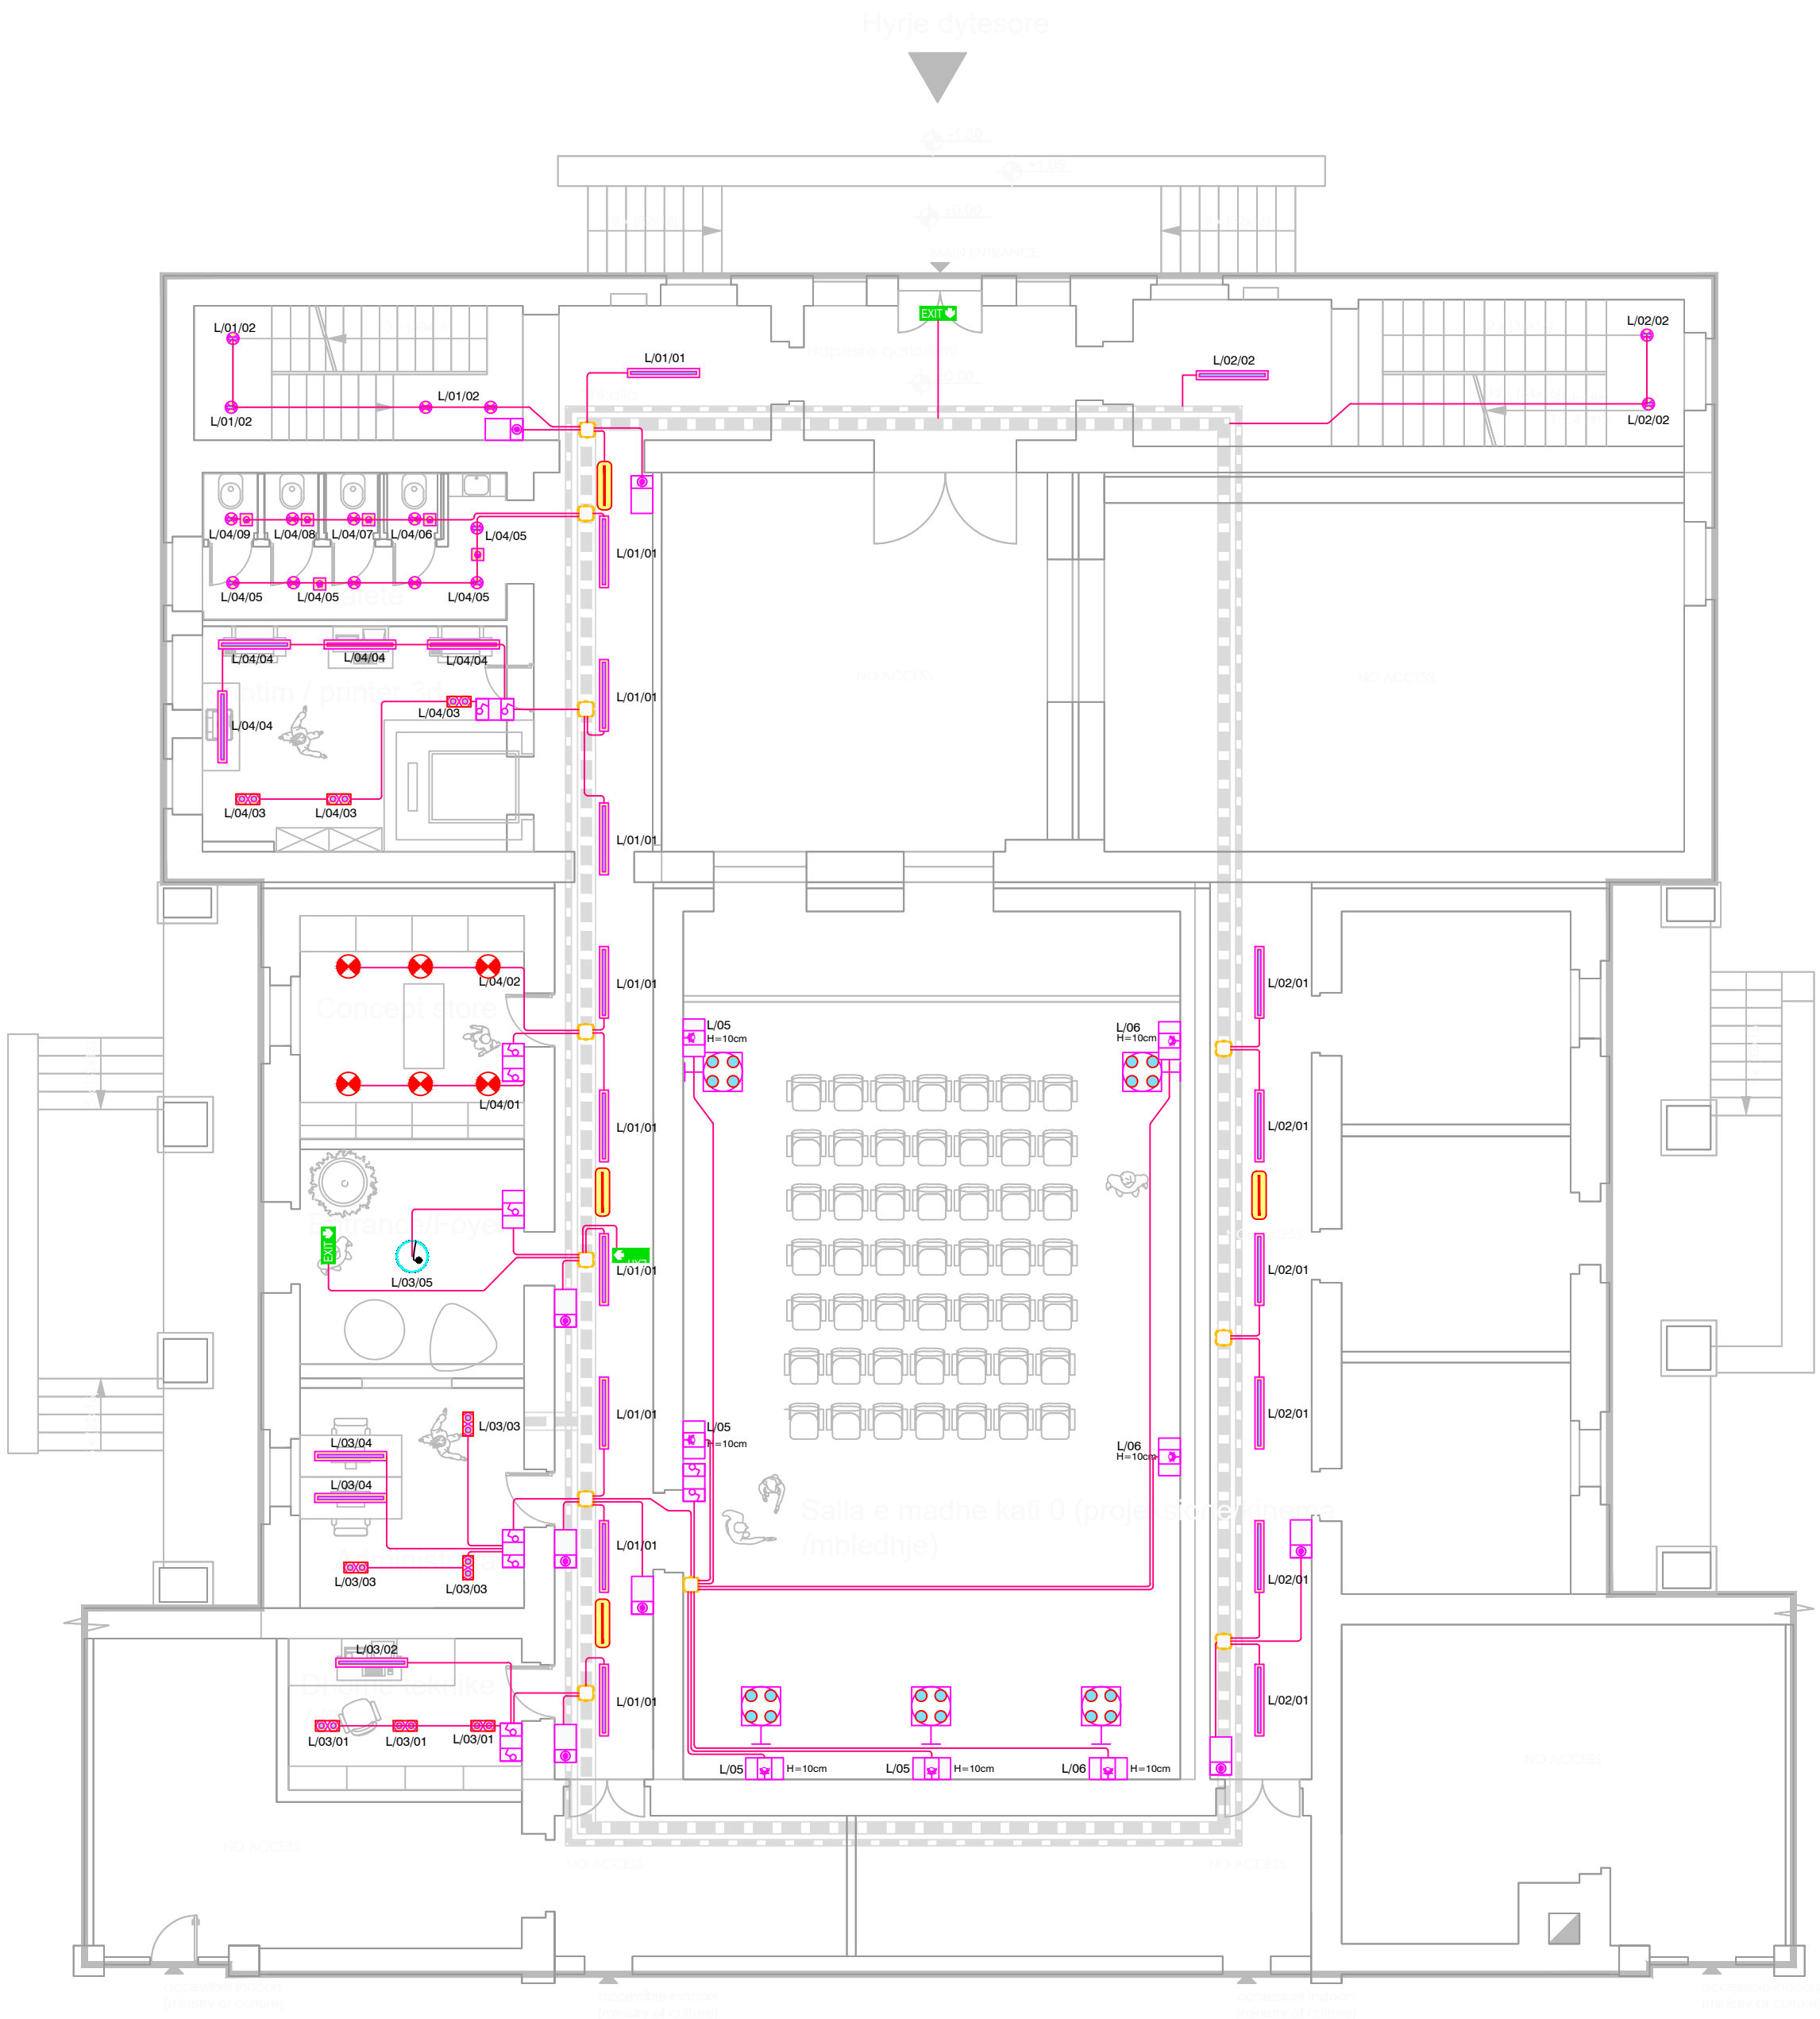

Legend/ Legjenda:

LEGJENDA	
	Ndricues Tipi 1 i varur nga tavani , UGR<19, material alumini, me aksesore varjeje, IP20,Lm=2052, P=17.1W,
	Ndricues Tipi 2 ,dekorativ tip projektor LED, 2x4.5W 4000K 42° , ngjyre nikel mat, per montim jashte murit
	Ndricues Tipi 3, Spot LED 24W 4000K 24° ,bardhe ose i zi
	Ndricues Tipi 4 Shandnan, i kompletuar me llampa LED 5W E14
	Ndricues Tipi 5 Profesional per salla me stativ 4x Projektor LED max 50W me cip , kompletuar me aksesore
	Ndricues Tipi 6, LED me cip 35W, 4000K, tip Hinke dekorative industriale,
	Ndricues Tipi 6.1 LED 37W 4000K me cip , tip Hinke dekorative D=500mm, kompletuar me aksesore per varje
	Ndricues Tipi 7, Spot LED 24W me drite te kuqe 24° ,
	Ndricues Tipi 9, Llampe dekorative E27 me imitimi filamenti LED 6.5W 470 lumen,
	Celes ndricimi, 1Polar, 10A
	Pulsant ndricimi
	Sensor levizje, 360°
	Ndricues me drejtim levizje
	Prize shuko 2P+T 16A, e komanduar

T-ST17 MONTIMI I DEDEKTOREVE NE
TAVAN I VARUR. MENYRAT E INSTALIMIT

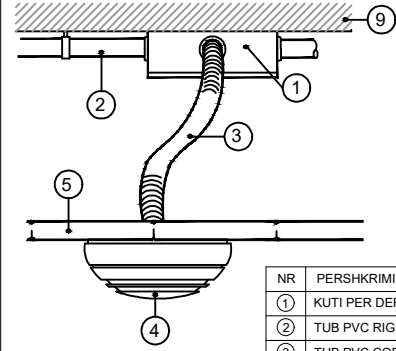

NR	PERSHKRIMI I ELEMENTEVE
1	KUTI PER DERIVIMIN DHE KONEKTIMIN IP55
2	TUB PVC RIGIDINGURT Ø20
3	TUB PVC CORROGATOFLEX Ø20
4	DEDEKTOR PER SISTEMIN E ZJARRIT TYMI/TEMP
5	TAVAN PREJ KARTON-XHES
6	TAVANI KU MONTOHET DEDEKTORI

Object/ Objekti:

ART PARK (REVITALIZATION AND REQUALIFICATION OF THE TERRITORY OF FORMER KINOSTUDIO 'SHQIPËRIA E RE' TIRANA)

PARKU I ARTIT (RIVITALIZIMI DHE RIKUALIFIKIMI I TERRITORIT TË ISH-KINOSTUDIOS 'SHQIPËRIA E RE' TIRANË)

Client : MINISTRY OF CULTURE
Porositësi : MINISTRIA E KULTURËS

Phase/ Faza: Execution Design/ Projekt Zbatim


	Lic. N.6844/1	Signature: Read and approved
Local Architecture Office (LOC) Studio Lokale Arkitekture (VEND) Gent Agolli		
Architect / Arkitekt Johan Anrys	Lic. N.1447	Signature: Read and approved
Civil Engineer / Inzhinier Ndërtimi Piro Kokalari	Lic. N.0305/1	Signature: Read and approved
Restorer / Restaurator Daniel Gjoni	Lic. R.P. 46	Signature: Read and approved

ALL DIMENSIONS HAVE TO BE VERIFIED BY THE CONTRACTOR ON THE CONSTRUCTION SITE
IMPORTANT: These drawings are property of IRI. Rruga DERVISH HIMA, nr 8 kati i pare - 1001 TIRANA. Copy, multiplication or distribution between parties of these plans (or any part of it) without written permission of IRI is prohibited.


TË GJITHA DIMENSIONET DUHET TË VERIFIKOHEN NË VËND NGA KONTRAKTORI
E RËNDËSISHME: Këto vizatime janë pronë e IRI sh.p.k.
Kopimi, shumëfishimi apo shpërndarja e këtyre vizatimeve (apo e pjesëve të tyre) pa lejen me shkrim të IRI sh.p.k. është e ndaluar.

PLANI I NDRICIMIT

phase: BZ	issuer/ kat.: Kati perdhe	plan number/ nr.fletës : IE-02-02
date/ data : 02/12/2020	scale/ shkalla: 1:100	format: A2

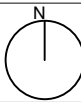


MINISTRIA E KATIT TE PARE
nga ekzistuese

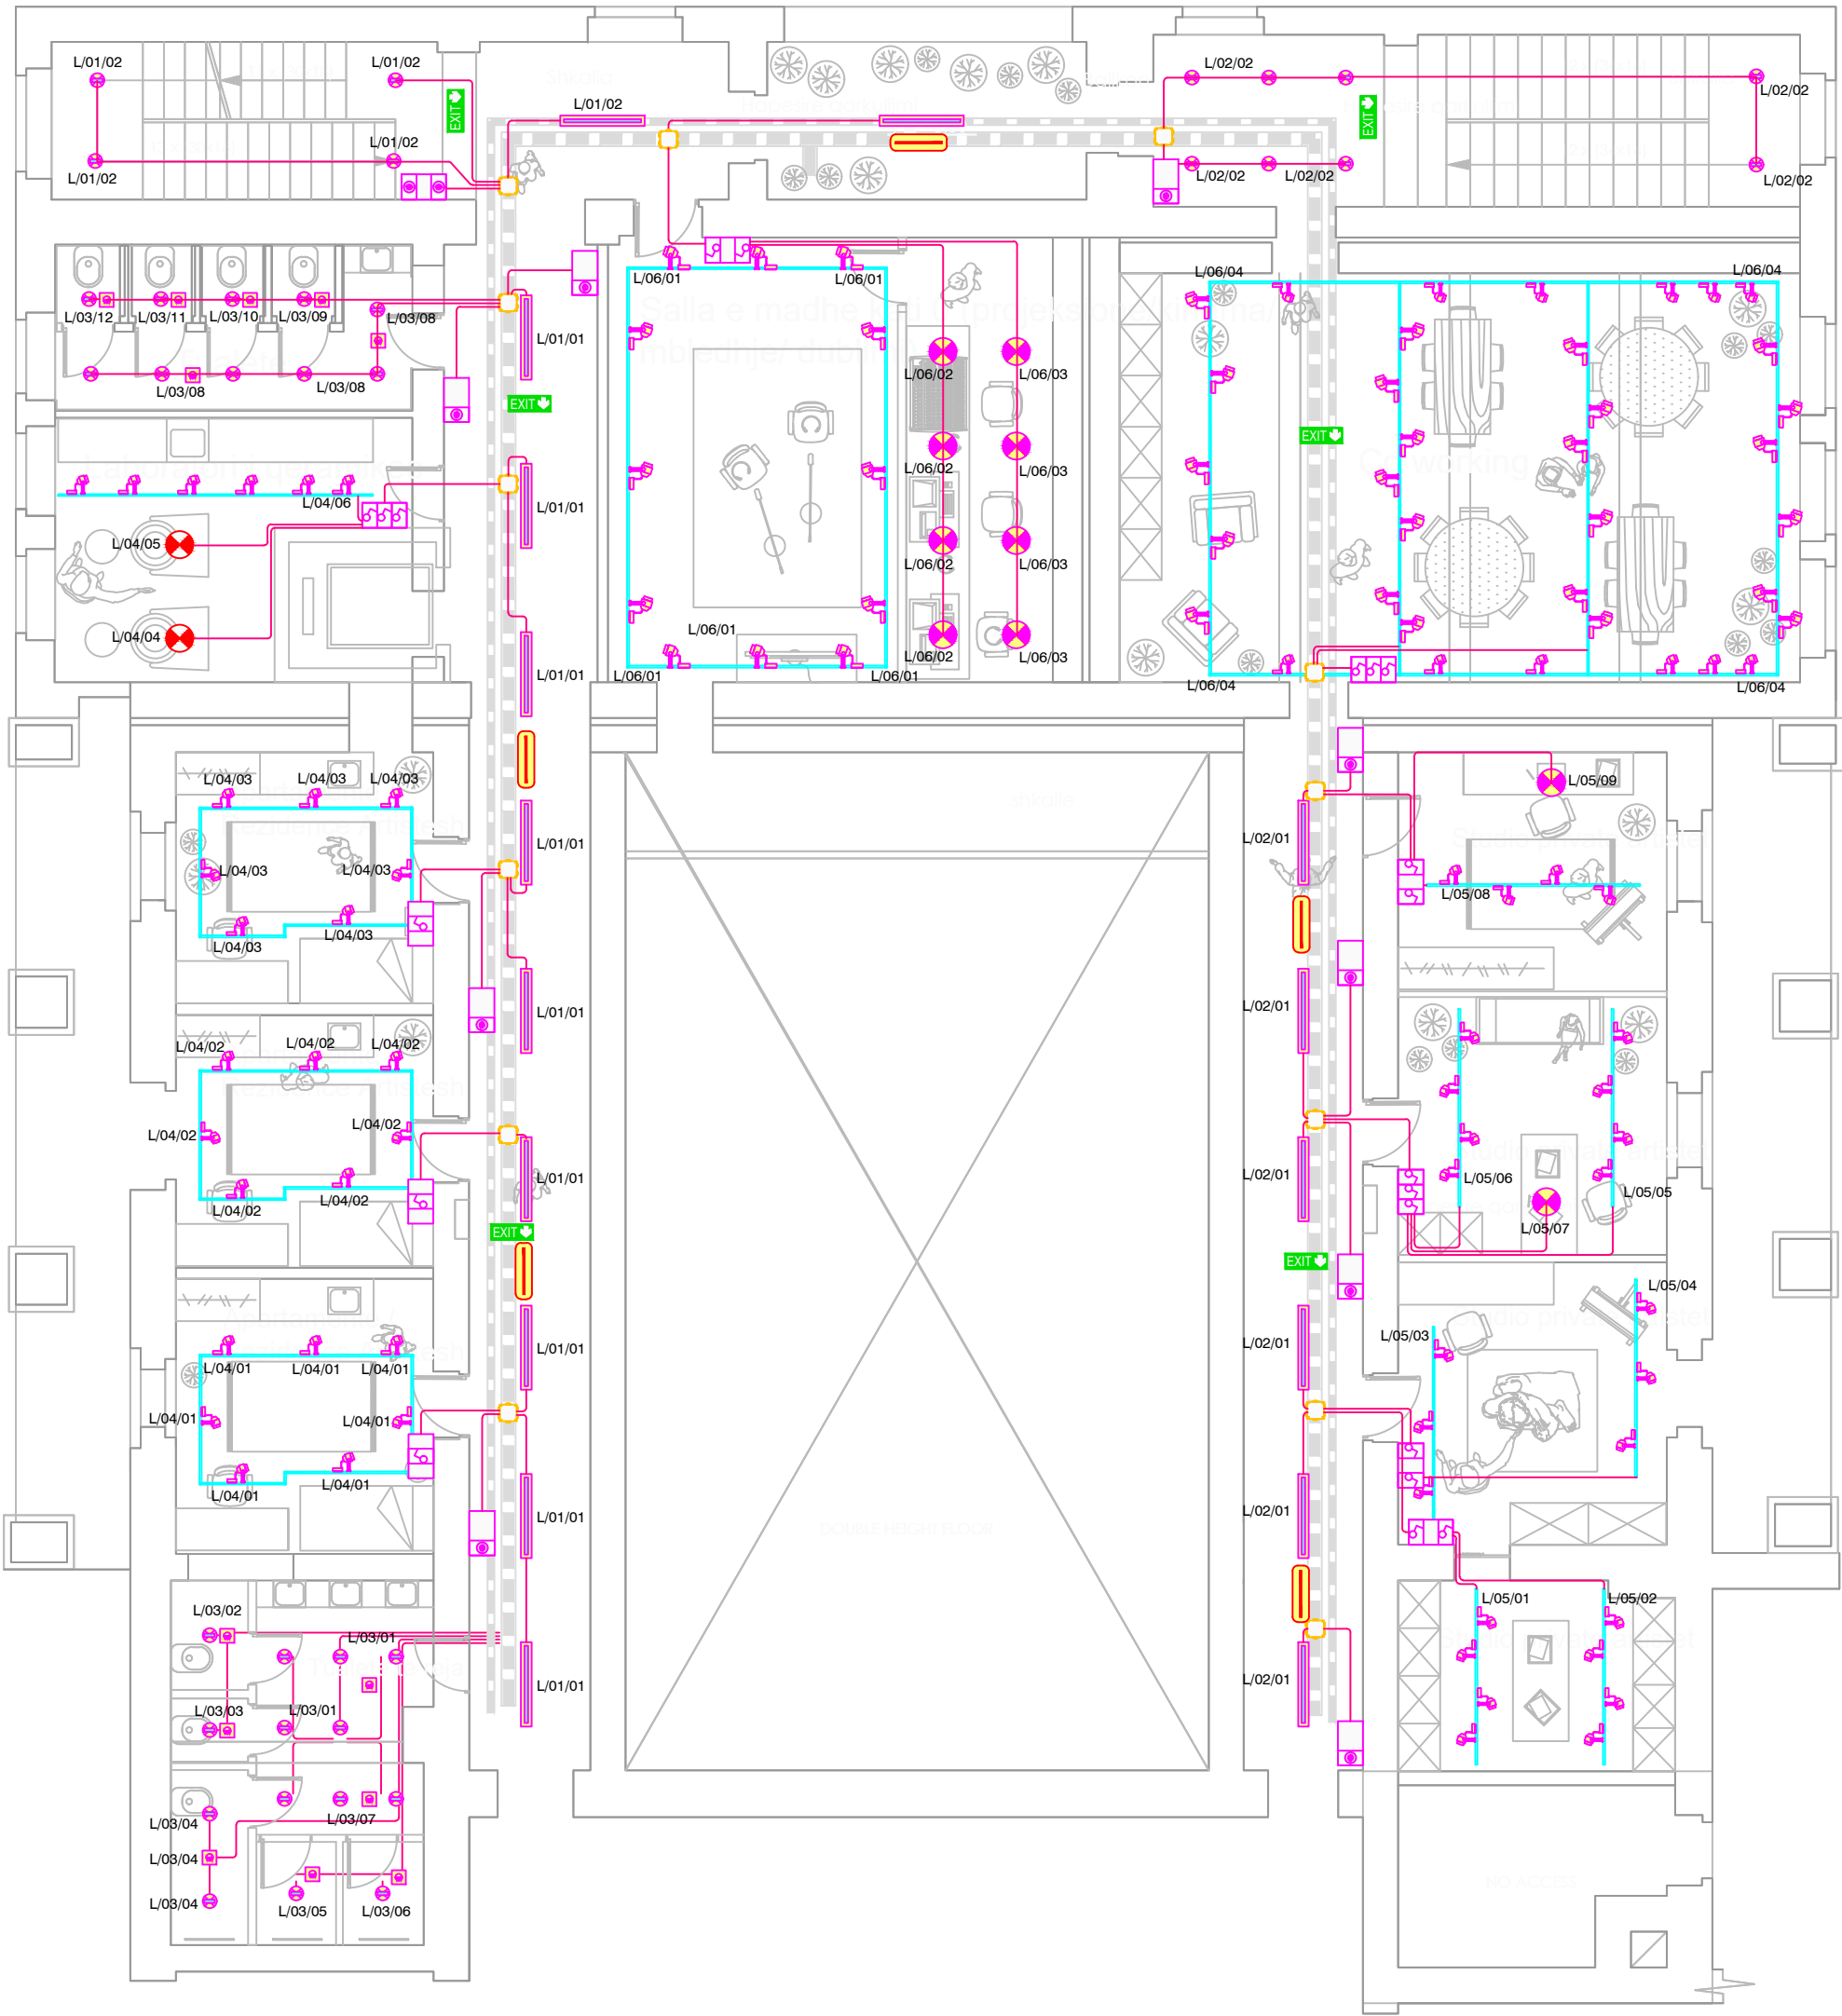

Legend/ Legjenda:

LEGJENDA	
	Ndricules Tipi 1 i varur nga tavani, UGR<19, material alumini, me aksesore varjeje, IP20,Lm=2052, P=17.1W,
	Ndricules Tipi 2 ,dekorativ tip projektor LED, 2x4.5W 4000K 42° , ngjyre nikel mat, per montim jashte murit
	Ndricules Tipi 3, Spot LED 24W 4000K 24° ,bardhe ose l z
	Ndricules Tipi 4 Shandnan, l kompletuar me llampa LED 5W E14
	Ndricules Tipi 5 Profesional per salla me stative 4x, Projektor LED max 50W me cip , kompletuar me aksesore
	Ndricules Tipi 6, LED me cip 35W, 4000K, tip Hinke dekorative industriale,
	Ndricules Tipi 6.1 LED 37W 4000K me cip , tip Hinke dekorative D=500mm, kompletuar me aksesore per varje
	Ndricules Tipi 7, Spot LED 24W me drite te kuqe 24° ,
	Ndricules Tipi 9, Llampo dekorative E27 me imitim filament LED 6.5W 470 lumen,
	Celes ndricimi, 1Polar, 10A
	Pulsant ndricimi
	Sensor levizje, 360°
	Ndricules me drejtim levizje
	Prize shuko 2P+T 16A, e komanduar

T-ST17 MONTIMI I DEDEKTOREVE NE TAVAN I VARUR. MENYRAT E INSTALIMIT

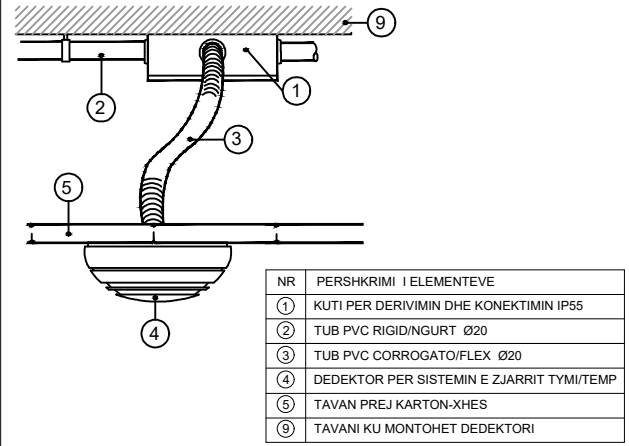

Object/ Objekti:

ART PARK (REVITALIZATION AND REQUALIFICATION OF THE TERRITORY OF FORMER KINOSTUDIO 'SHQIPËRIA E RE' TIRANA)

PARKU I ARTIT (RVITALIZIMI DHE RIKUALIFIKIMI I TERRITORIT TË ISH-KINOSTUDIOS 'SHQIPËRIA E RE' TIRANË)

Client : MINISTRY OF CULTURE
Porositësi : MINISTRIA E KULTURËS

Phase/ Faza: Execution Design/ Projekt Zbatim


 Local Architecture Office (LOC) Studio Lokale Arkitekture (VEND) Gent Agolli	Lic. N.6844/1	Signature: Read and approved
Architect / Arkitekt Johan Anrys	Lic. N.1447	Signature: Read and approved
Civil Engineer / Inzhinier Ndërtimi Piro Kokalari	Lic. N.0305/1	Signature: Read and approved
Restorer / Restaurator Daniel Gjoni	Lic. R.P. 46	Signature: Read and approved

ALL DIMENSIONS HAVE TO BE VERIFIED BY THE CONTRACTOR ON THE CONSTRUCTION SITE
IMPORTANT: These drawings are property of IRI. Rruga DERVISH HIMA, nr 8 kati i pare – 1001 TIRANA. Copy, multiplication or distribution inbetween parties of these plans (or any part of it) without written permission of IRI is prohibited.

TË GJITHA DIMENSIONET DUHET TË VERIFIKOHEN NË VËND NGA KONTRAKTORI
E RËNDËSISHME: Këto vizatime janë pronë e IRI sh.p.k.
Kopimi, shumëfishimi apo shpërndarja e këtyre vizatimeve (apo e pjesëve të tyre) pa lejen me shkrim të IRI sh.p.k. është e ndaluar.

PLANI I NDRICIMIT


phase: BZ	issuer/ kat.: Kati pare	plan number/ nr.fletës : IE-02-03
date/ data : 02/12/2020	scale/ shkalla: 1:100	format: A2

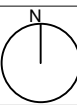



LEGJENDA	
	Ndricues Tipi 1 i varur nga tavani, UGR<19, material alumini, me aksesore varjeje, IP20,Lm=2052, P=17.1W,
	Ndricues Tipi 2 ,dekorativ tip projektor LED, 2x4.5W 4000K 42° , ngjyre nikel mat, per montim jashte murit
	Ndricues Tipi 3, Spot LED 24W 4000K 24° ,bardhe ose l z
	Ndricues Tipi 4 Shandnan, l kompletuar me lampa LED 5W E14
	Ndricues Tipi 5 Profesional per salla me stative 4x, Projektor LED max 50W me cip , kompletuar me aksesore
	Ndricues Tipi 6, LED me cip 35W, 4000K, tip Hinke dekorative industriale,
	Ndricues Tipi 6.1 LED 37W 4000K me cip , tip Hinke dekorative D=500mm, kompletuar me aksesore per varje
	Ndricues Tipi 7, Spot LED 24W me drite te kuqe 24° ,
	Ndricues Tipi 9, Llampe dekorative E27 me imitim filament LED 6.5W 470 lumen,
	Celes ndricimi, 1Polar, 10A
	Pulsant ndricimi
	Sensor levizje, 360°
	Ndricues me drejtim levizje
	Prize shuko 2P+T 16A, e komanduar

T-ST17 MONTIMI I DEDEKTOREVE NE TAVAN I VARUR. MENYRAT E INSTALIMIT

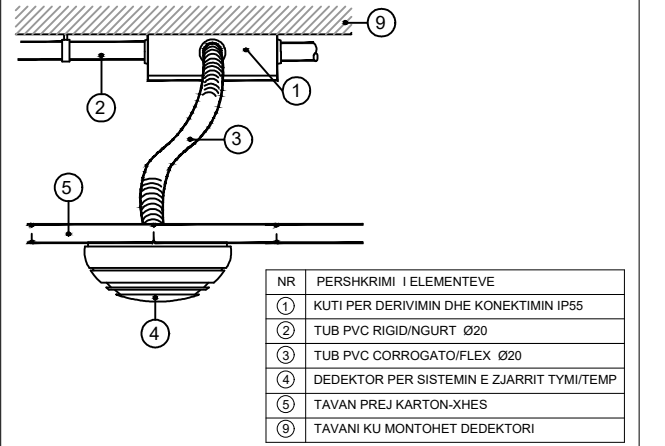

Object/ Objekti:

ART PARK (REVITALIZATION AND REQUALIFICATION OF THE TERRITORY OF FORMER KINSTUDIO 'SHQIPËRIA E RE' TIRANA)

PARKU I ARTIT (RIVITALIZIMI DHE RIKUALIFIKIMI I TERRITORIT TË ISH-KINSTUDIOS 'SHQIPËRIA E RE' TIRANË)

Client : MINISTRY OF CULTURE

Porositësi : MINISTRIA E KULTURËS

Phase/ Faza: Execution Design/ Projekt Zbatim

 Local Architecture Office (LOC) Studio Lokale Arkitekture (VEND) Gent Agolli	Lic. N.6844/1	Signature: Read and approved
Architect / Arkitekt Johan Anrys	Lic. N.1447	Signature: Read and approved
Civil Engineer / Inzhinier Ndertimi Piro Kokalari	Lic. N.0305/1	Signature: Read and approved
Restorer / Restaurator Daniel Gjoni	Lic. R.P. 46	Signature: Read and approved

ALL DIMENSIONS HAVE TO BE VERIFIED BY THE CONTRACTOR ON THE CONSTRUCTION SITE


IMPORTANT: These drawings are property of IRI, Rruga DERVISH HIMA, nr 8 kati i pare – 1001 TIRANA. Copy, multiplication or distribution inbetween parties of these plans (or any part of it) without written permission of IRI is prohibited.


TË GJITHA DIMENSIONET DUHET TË VERIFIKOHEN NË VËND NGA KONTRAKTORI

E RËNDËSISHME: Këto vizatime janë pronë e IRI sh.p.k.
Kopimi, shumëshimi apo shpërndarja e këtyre vizatimeve (apo e pjesëve të tyre) pa lejen me shkrim të IRI sh.p.k. është e ndaluar.

PLANI I NDRICIMIT

phase: BZ	issuer/ kat.: Kati nen cati	plan number/ nr.fletës : IE-02-04
date/ data : 02/12/2020	scale/ shkalla: 1:100	format: A2

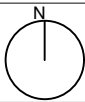

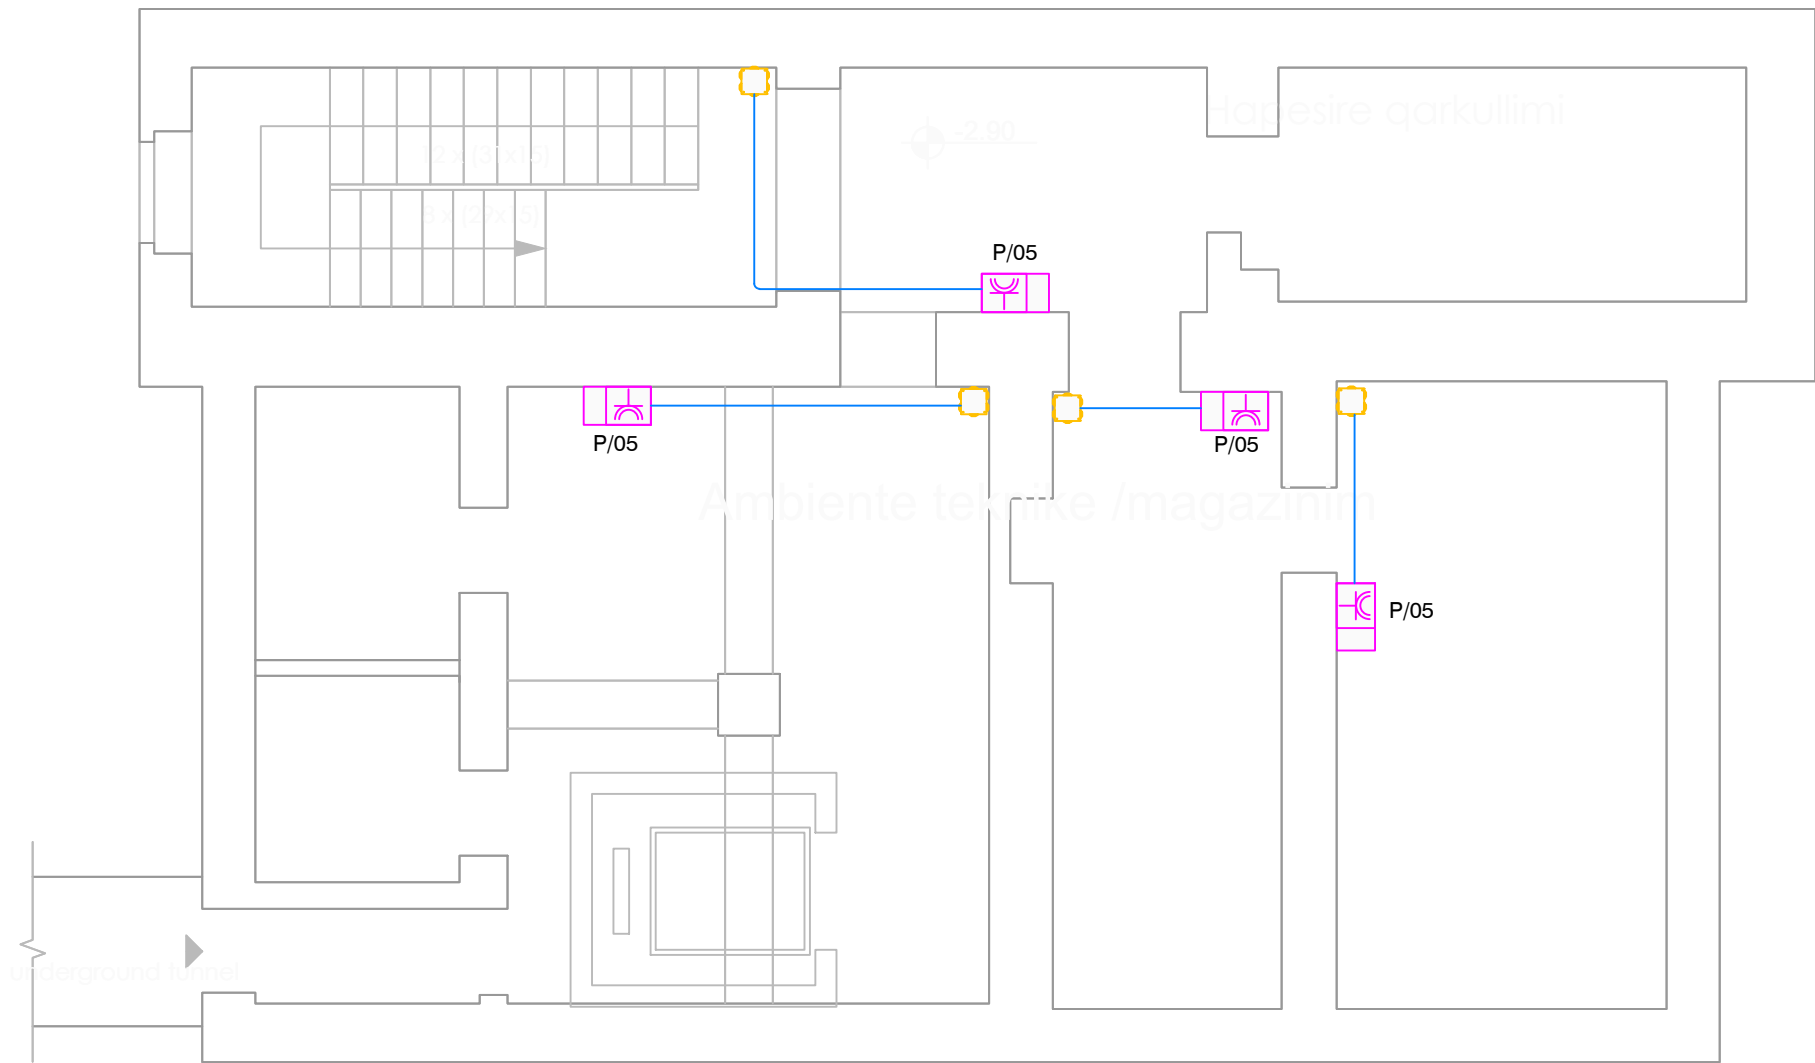

Legend/ Legjenda:

LEGJENDA	
	Kuadri Elektrik
	Kuti 3 module
	Kuti 4 module
	Kuti shperndarese brenda murit
	Kuti shperndarese jashte murit Ip55
	Prize schucko 2P+T 16A /ngjyre e bardhe
	Prize schucko 2P+T 16A /ngjyre e kuqe
	Dalje fuqie 220/400V sipas diagrames
	Kanaline metalike e birezuar per kalimin e kablove te fuqise
	Zbritje/ngjitje vertikale ne mur
	Kabell/percjelles per furnizimin e paisjeve
	Pusete plastike per shpermdarjen e sistemit elektrik
	Torret ne dysHEME 24M 4- Priza shuko te bardha 4- Priza shuko te kuqe 4- Priza rrethi RJ-45
	Torret ne dysHEME 12M 2- Priza shuko te bardha 2- Priza shuko te kuqe 2- Priza rrethi RJ-45
	Torret ne dysHEME 8M 1- Priza shuko te bardha 1- Priza shuko te kuqe 1- Priza rrethi RJ-45

T-ST07 KUTITE INKASO TE DYSHEMESE. POST PUNE

NR	PERSHKRIMI I ELEMENTEVE
①	PRIZE ELEKTRIKE SHUKO 10/16A ME UPS MODULARE
②	PRIZE ELEKTRIKE SHUKO 10/16A ME UPS MODULARE
③	PRIZE ELEKTRIKE SHUKO 10/16A ME Rjgt MODULARE
④	PRIZE RRJETI DATA RJ11/RJ45 (INT - TEL)
⑤	KUTI PER DYSHEME INKASO ME 8M

Object/ Objekti:

ART PARK (REVITALIZATION AND REQUALIFICATION OF THE TERRITORY OF FORMER KINOSTUDIO 'SHQIPËRIA E RE' TIRANA)

PARKU I ARTIT (RVITALIZIMI DHE RIKUALIFIKIMI I TERRITORIT TË ISH-KINOSTUDIOS 'SHQIPËRIA E RE' TIRANË)

Client : MINISTRY OF CULTURE

Porositësi : MINISTRIA E KULTURËS

Phase/ Faza: Execution Design/ Projekt Zbatim

 Local Architecture Office (LOC) Studio Lokale Arkitekture (VEND) Gent Agolli	Lic. N.6844/1	Signature: Read and approved
Architect / Arkitekt Johan Anrys	Lic. N.1447	Signature: Read and approved
Civil Engineer / Inzhinier Ndërtimi Piro Kokalari	Lic. N.0305/1	Signature: Read and approved
Restorer / Restaurator Daniel Gjoni	Lic. R.P. 46	Signature: Read and approved

ALL DIMENSIONS HAVE TO BE VERIFIED BY THE CONTRACTOR ON THE CONSTRUCTION SITE


IMPORTANT: These drawings are property of IRI, Rruga DERVISH HIMA, nr 8 kati i pare - 1001 TIRANA. Copy, multiplication or distribution inbetween parties of these plans (or any part of it) without written permission of IRI is prohibited.

TË GJITHA DIMENSIONET DUHET TË VERIFIKOHEN NË VËND NGA KONTRAKTORI

E RËNDËSISHME: Këto vizatime janë pronë e IRI sh.p.k. Kopjimi, shumëfishimi apo shpërndarja e këtyre vizatimeve (apo e pjesëve të tyre) pa lejen me shkrim të IRI sh.p.k. është e ndaluar.

PLANI I FUQISE

phase: BZ	issuer/ kat.: Kati nen toke	plan number/ nr.fletës : IE-03-01
date/ data : 02/12/2020	scale/ shkalla: 1:70	format: A3

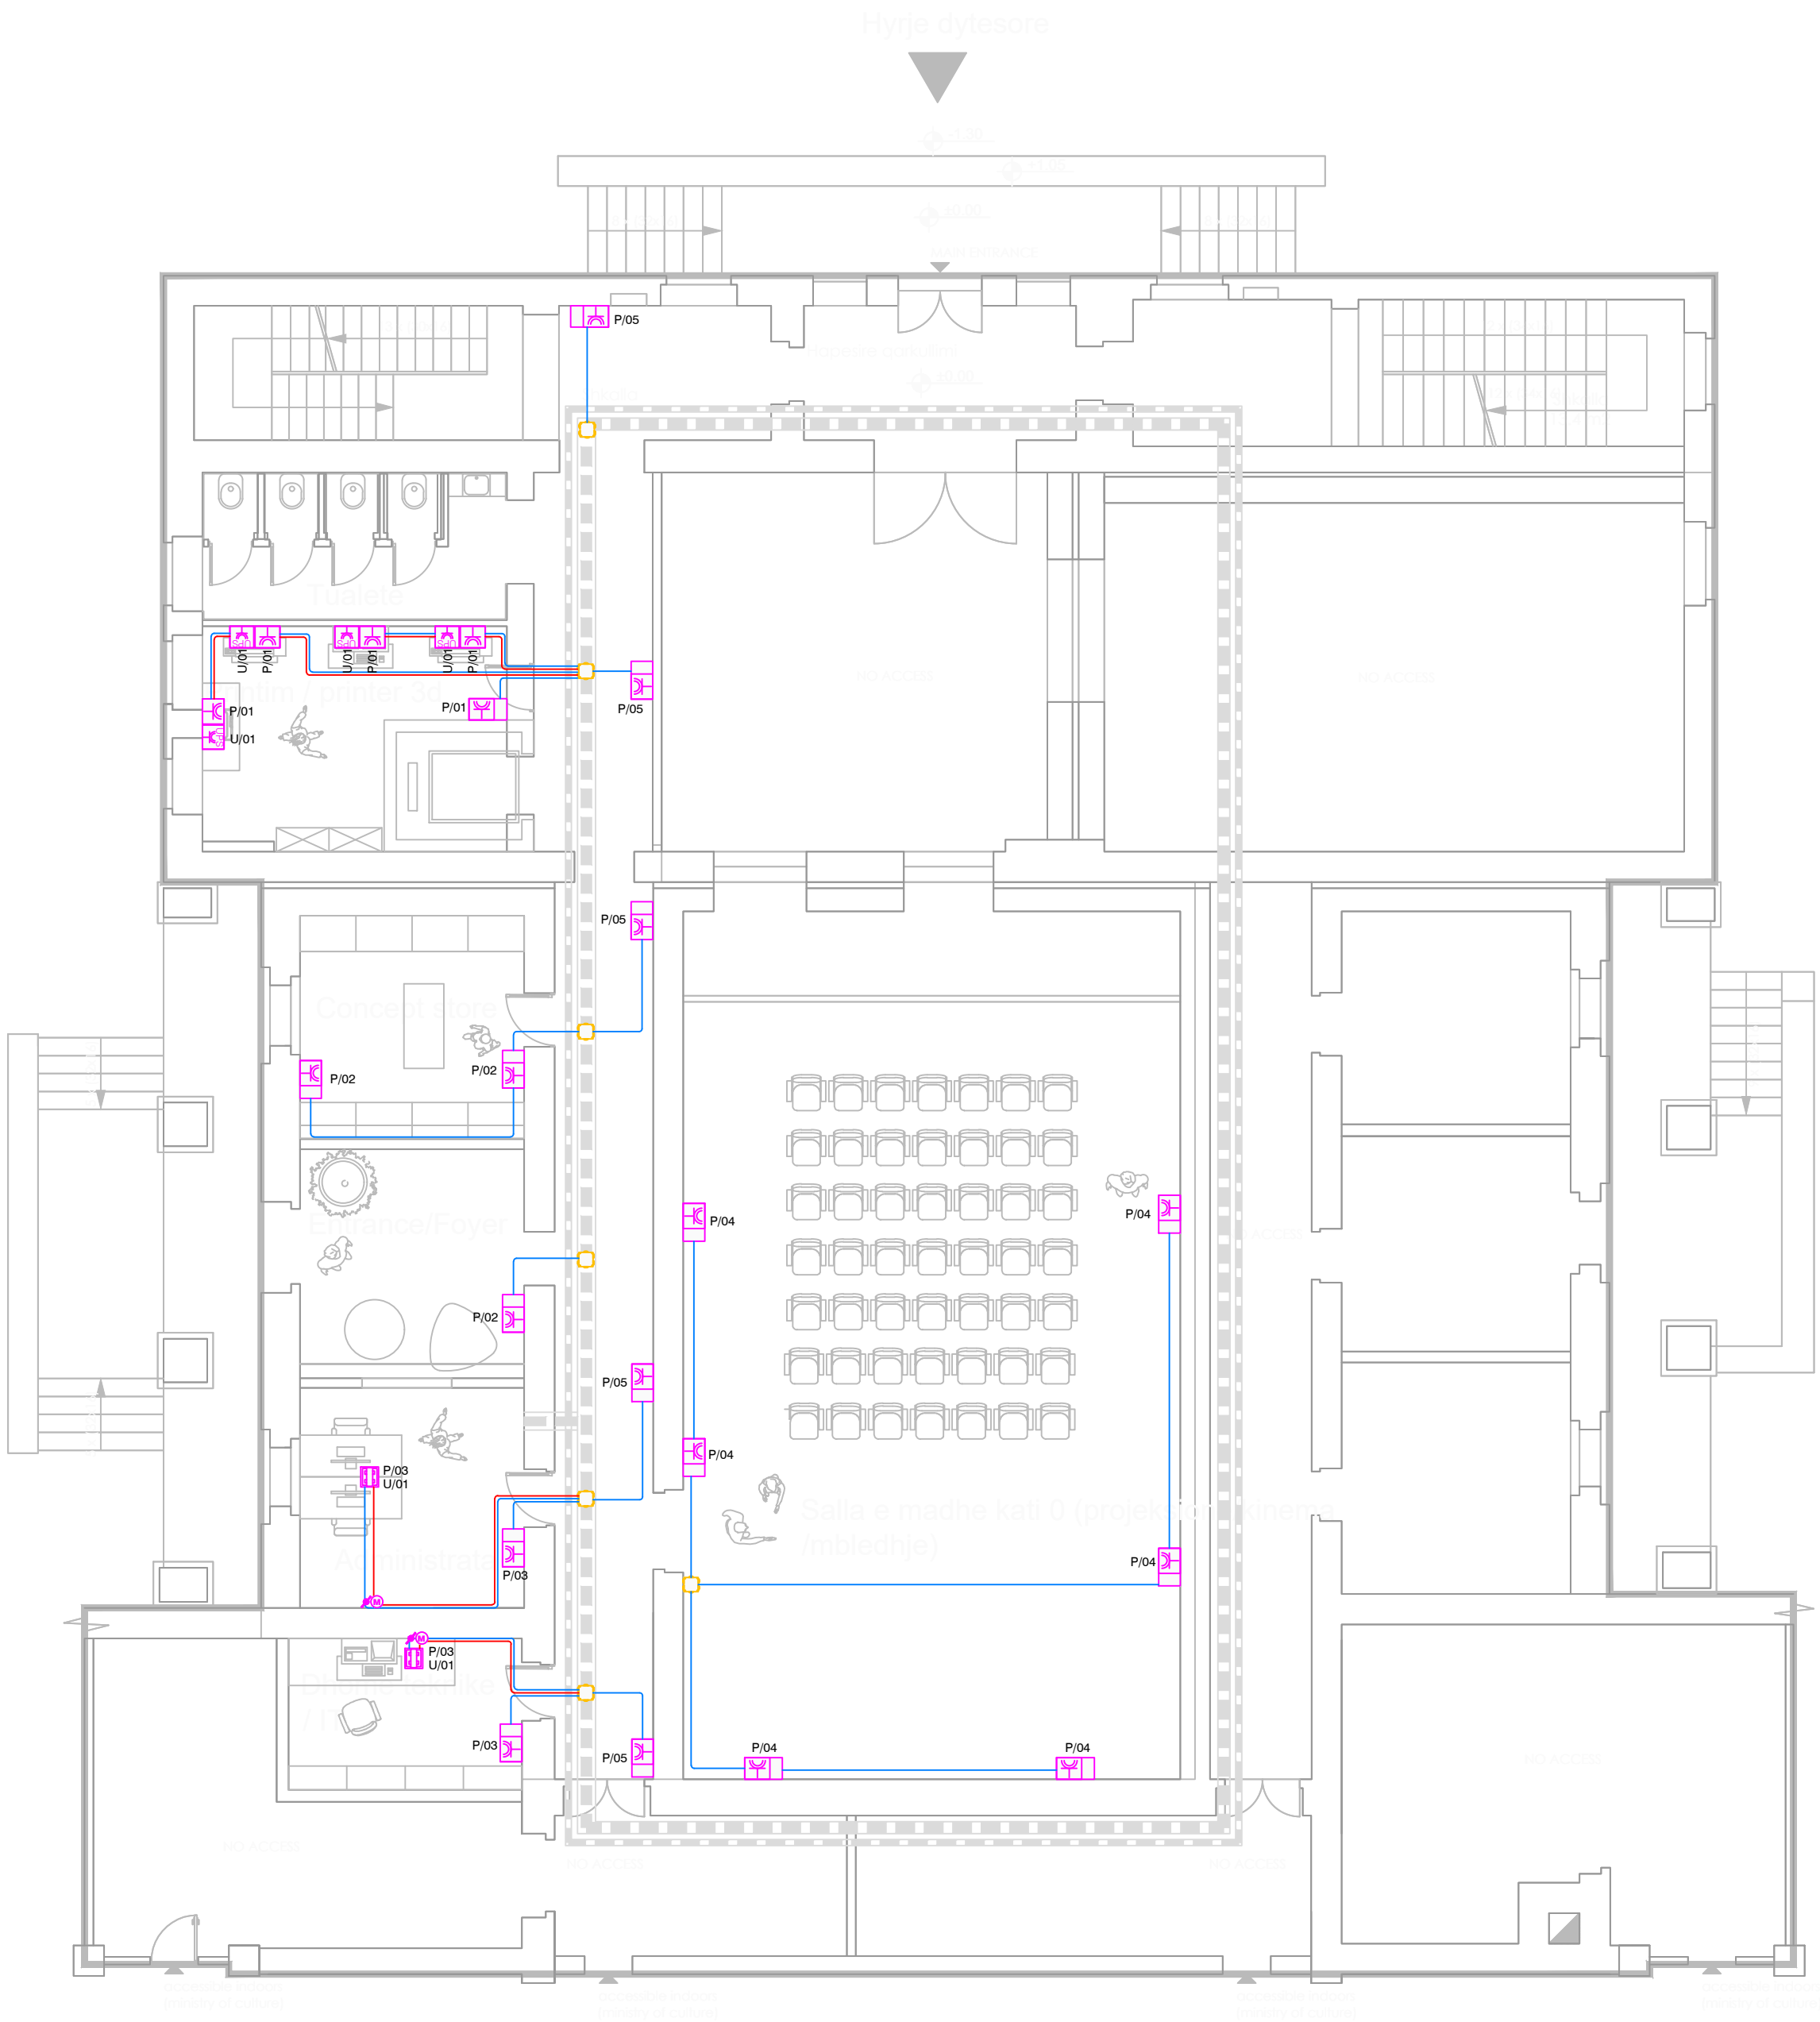

Legend/ Legjenda:

LEGJENDA	
	Kuadri Elektrik
	Kuti 3 module
	Kuti 4 module
	Kuti shperndarese brenda murit
	Kuti shperndarese jashte murit Ip55
	Prize schucko 2P+T 16A /ngjyre e bardhe
	Prize schucko 2P+T 16A /ngjyre e kuqe
	Dalje Fuqie 220/400V sipas diagrames
	Kanaline metalike e biezuar per kalimin e kablove te fuqise
	Zbritje/ngjitje vertikale ne mur
	Kabell/percjelles per furnizimin e paisjeve
	Pusete plastike per shperndarjen e sistemit elektrik
	Torret ne dysheme 24M 4- Priza shuko te bardha 4- Priza shuko te kuqe 4- Priza rrethi RJ-45
	Torret ne dysheme 12M 2- Priza shuko te bardha 2- Priza shuko te kuqe 2- Priza rrethi RJ-45
	Torret ne dysheme 8M 1- Priza shuko te bardha 1- Priza shuko te kuqe 1- Priza rrethi RJ-45

T-ST07 KUTITE INKASO TE DYSHEMESE. POST PUNE

NR	PERSHKIRIMI I ELEMENTEVE
①	PRIZE ELEKTRIKE SHUKO 10/16A ME UPS MODULEARE
②	PRIZE ELEKTRIKE SHUKO 10/16A ME UPS MODULEARE
③	PRIZE ELEKTRIKE SHUKO 10/16A ME Rrethi MODULEARE
④	PRIZE RRETHI DATA RJ11/RJ45 (INT - TEL)
⑤	KUTI PER DYSHEME INKASO ME 8M

Object/ Objekti:

ART PARK (REVITALIZATION AND REQUALIFICATION OF THE TERRITORY OF FORMER KINOSTUDIO 'SHQIPERIA E RE' TIRANA)

PARKU I ARTIT (RVITALIZIMI DHE RIKUALIFIKIMI I TERRITORIT TË ISH-KINOSTUDIOS 'SHQIPERIA E RE' TIRANE)

Client :

MINISTRY OF CULTURE

Porositësi :

MINISTRIA E KULTURËS

Phase/ Faza:

Execution Design/ Projekt Zbatim

Local Architecture Office (LOC)
Studio Lokale Arkitekture (VEND)
Gent Agolli

Lic. N.6844/1

Signature:
Read and approved

Architect / Arkitekt

Johan Anrys

Lic. N.1447

Signature:
Read and approved

Civil Engineer / Inzhinier Ndertimi

Piro Kokalari

Lic. N.0305/1

Signature:
Read and approved

Restorer / Restaurator

Daniel Gjoni

Lic. R.P. 46

Signature:
Read and approved

ALL DIMENSIONS HAVE TO BE VERIFIED BY THE CONTRACTOR ON THE CONSTRUCTION SITE


IMPORTANT: These drawings are property of iRI. Rruga DERVISH HIMA, nr 8 kati i pare - 1001 TIRANA. Copy, multiplication or distribution inbetween parties of these plans (or any part of it) without written permission of iRI is prohibited.

TË GJITHA DIMENSIONET DUHET TË VERIFIKOHEN NË VËND NGA KONTRAKTORI

E RËNDËSISHME: Këto vizatime janë pronë e iRI sh.p.k. Kopjimi, shumëfishimi apo shpërndarja e këtyre vizatimeve (apo e pjesëve të tyre) pa lejen me shkrim të iRI sh.p.k. është e ndaluar.

PLANI I FUQISE


phase:	issuer/ kat.:	plan number/ nr.fletës :
BZ	Kati perdhe	IE-03-02
date/ data :	scale/ shkalla:	format:
02/12/2020	1:100	A2

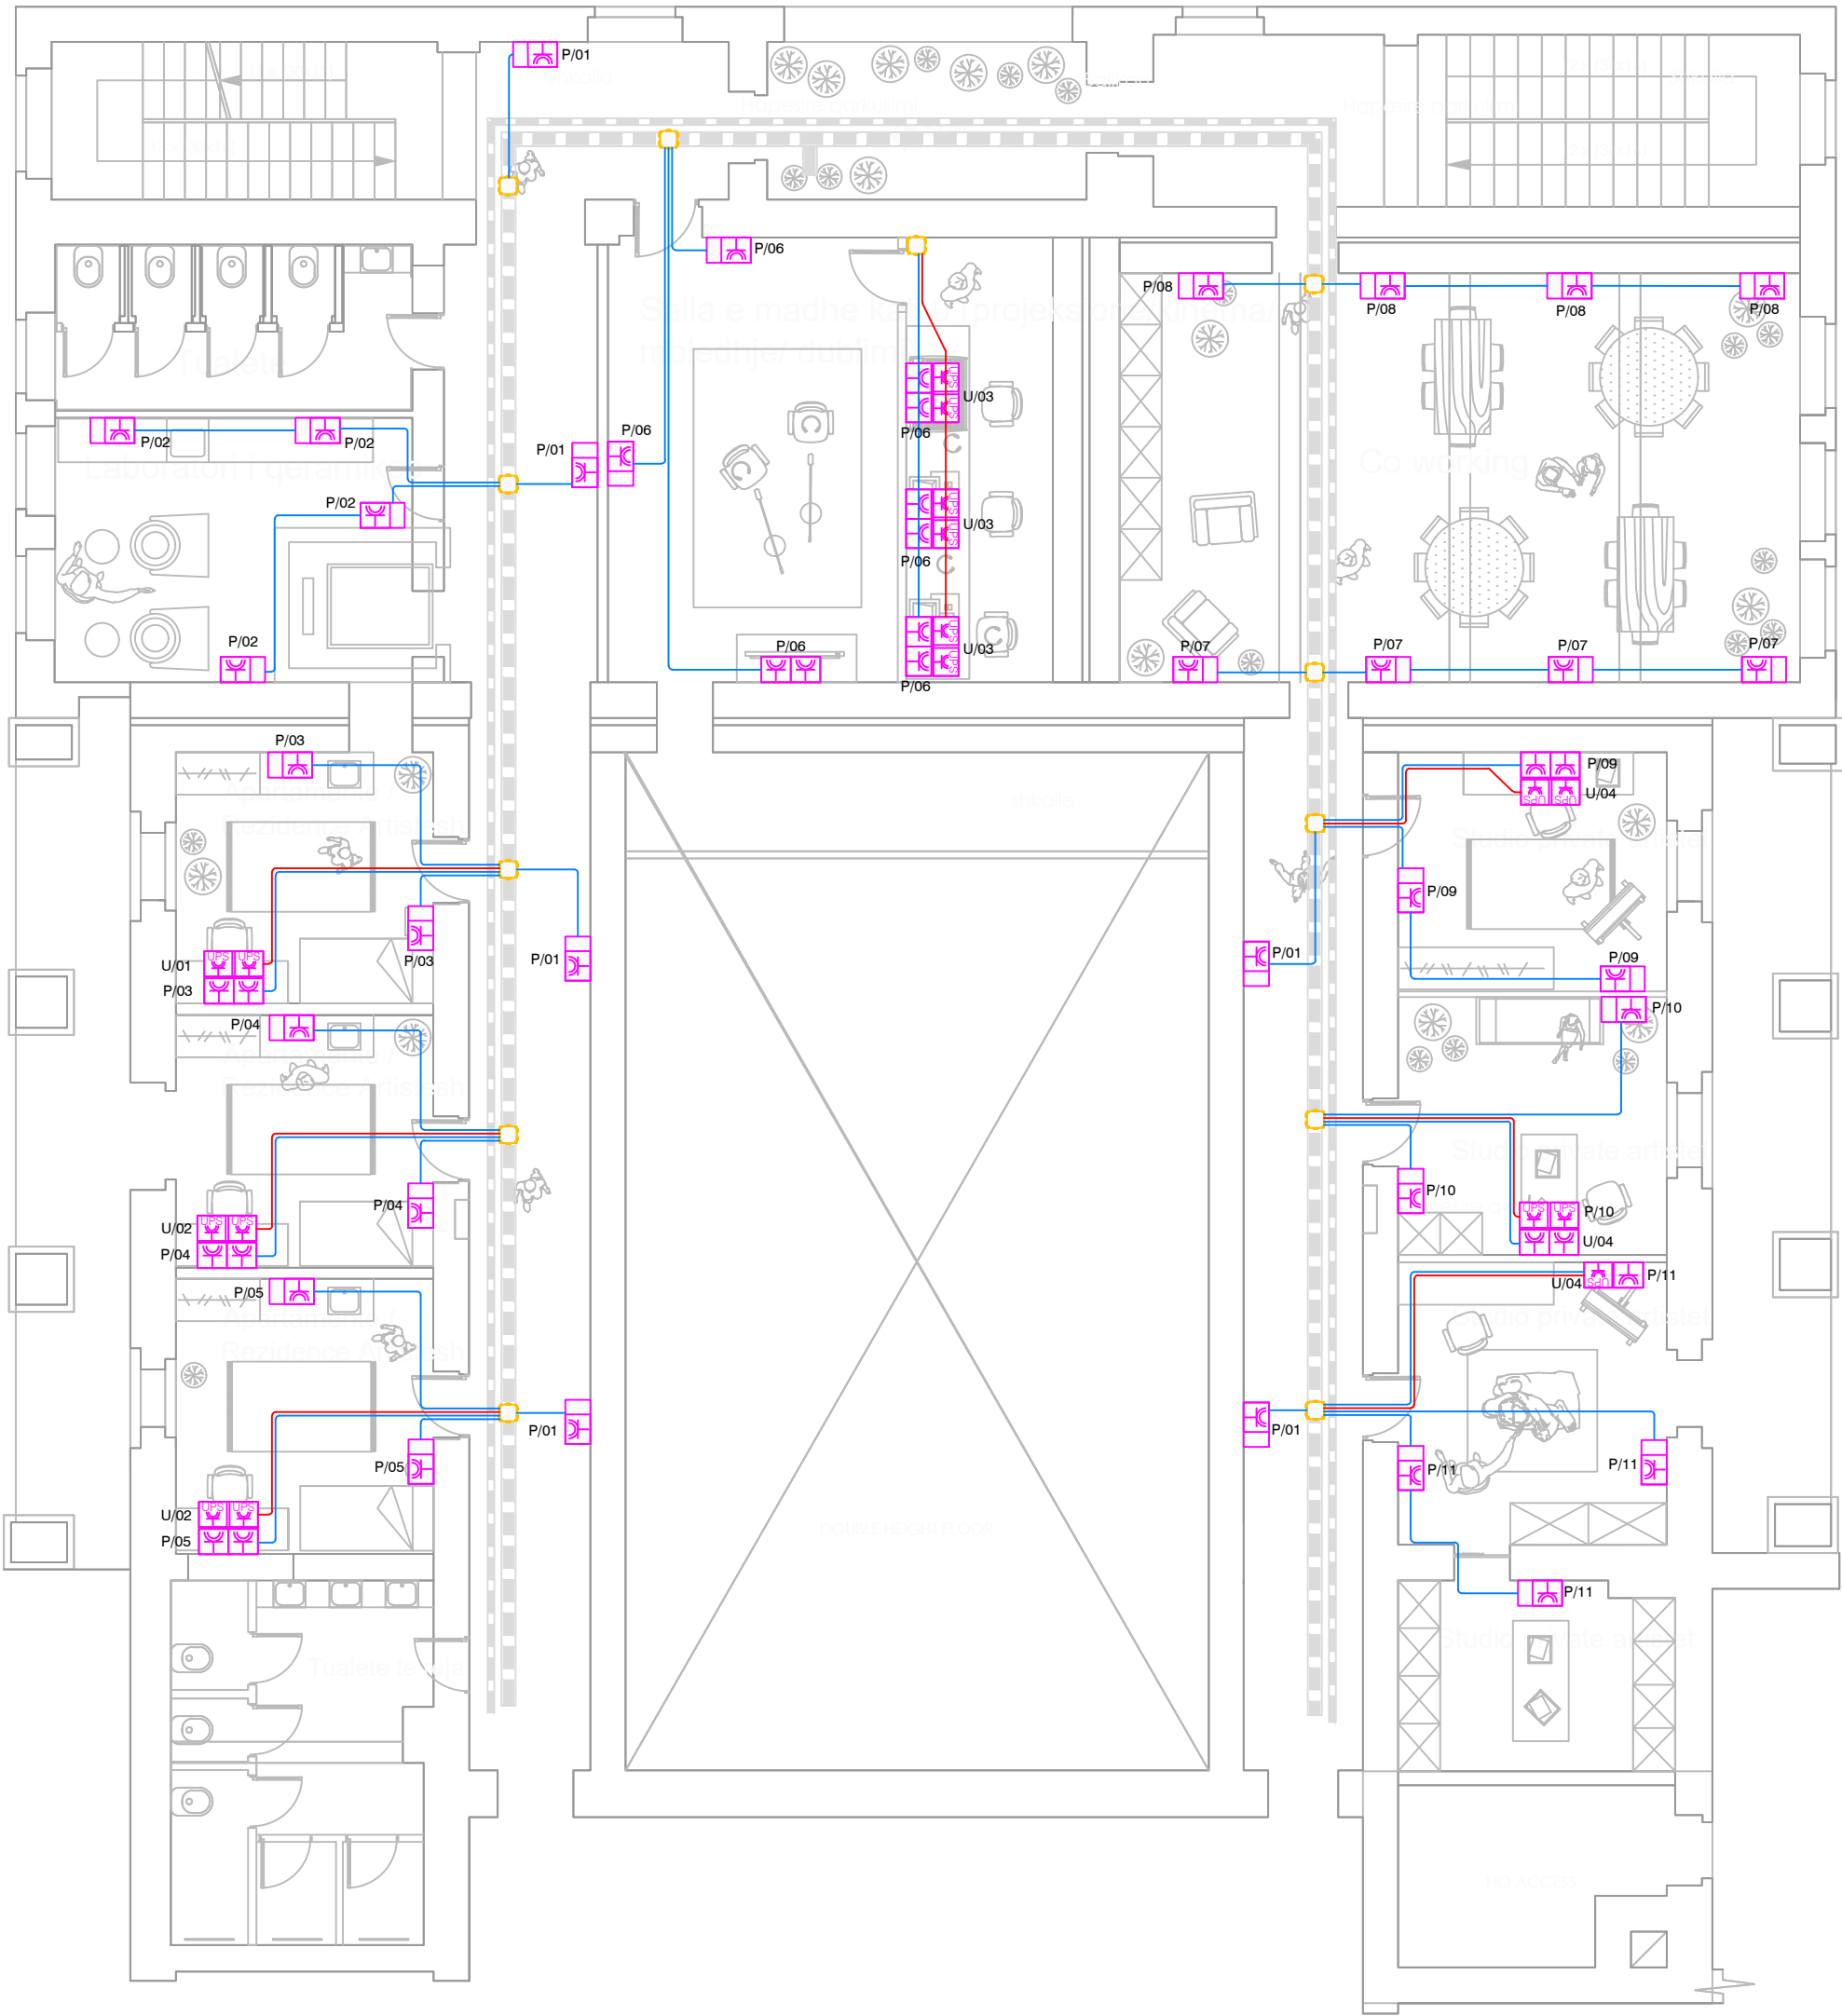

Legend/ Legjenda:

LEGJENDA	
	Kuadri Elektrik
	Kuti 3 module
	Kuti 4 module
	Kuti shperndarese brenda murit
	Kuti shperndarese jashte murit Ip55
	Prize schucko 2P+T 16A /ngjyre e bardhe
	Prize schucko 2P+T 16A /ngjyre e kuqe
	Dalje Fuqie 220/400V sipas diagrames
	Kanaline metalike e birezuar per kalimin e kablove te fuqise
	Zbritje/ngjitje vertikale ne mur
	Kabell/percjelles per furnizimin e paisjeve
	Pusete plastike per shperndarjen e sistemit elektrik
	Torret ne dysheme 24M 4- Priza shuko te bardha 4- Priza shuko te kuqe 4- Priza rrjeti RJ-45
	Torret ne dysheme 12M 2- Priza shuko te bardha 2- Priza shuko te kuqe 2- Priza rrjeti RJ-45
	Torret ne dysheme 8M 1- Priza shuko te bardha 1- Priza shuko te kuqe 1- Priza rrjeti RJ-45

T-ST07 KUTITE INKASO TE
DYSHEMESE. POST PUNE

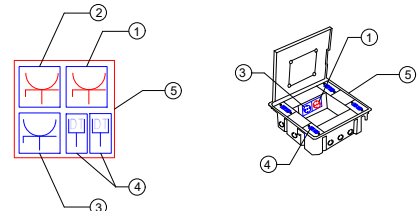

NR	PERSHKIRIMI I ELEMENTEVE
①	PRIZE ELEKTRIKE SHUKO 10/16A ME UPS MODULEARE
②	PRIZE ELEKTRIKE SHUKO 10/16A ME UPS MODULEARE
③	PRIZE ELEKTRIKE SHUKO 10/16A ME Rrjet MODULARE
④	PRIZE RRJETI DATA RJ11/RJ45 (INT - TEL)
⑤	KUTI PER DYSHEME INKASO ME 8M

Object/ Objekti:

ART PARK (REVITALIZATION AND REQUALIFICATION OF THE TERRITORY OF FORMER KINOSTUDIO 'SHQIPËRIA E RE' TIRANA)

PARKU I ARTIT (RVITALIZIMI DHE RIKUALIFIKIMI I TERRITORIT TË ISH-KINOSTUDIOS 'SHQIPËRIA E RE' TIRANË)

Client : MINISTRY OF CULTURE

Porositësi : MINISTRIA E KULTURËS

Phase/ Faza: Execution Design/ Projekt Zbatim

 Local Architecture Office (LOC) Studio Lokale Arkitekture (VEND) Gent Agolli	Lic. N.6844/1	Signature: Read and approved
Architect / Arkitekt Johan Anrys	Lic. N.1447	Signature: Read and approved
Civil Engineer / Inzhinier Ndertimi Piro Kokalari	Lic. N.0305/1	Signature: Read and approved
Restorer / Restaurator Daniel Gjoni	Lic. R.P. 46	Signature: Read and approved

ALL DIMENSIONS HAVE TO BE VERIFIED BY THE CONTRACTOR ON THE CONSTRUCTION SITE


IMPORTANT: These drawings are property of IRI, Rruga DERVISH HIMA, nr 8 kati i pare – 1001 TIRANA. Copy, multiplication or distribution inbetween parties of these plans (or any part of it) without written permission of IRI is prohibited.

TË GJITHA DIMENSIONET DUHET TË VERIFIKOHEN NË VËND NGA KONTRAKTORI

E RËNDËSISHME: Këto vizatime janë pronë e IRI sh.p.k. Kopimi, shumëfishimi apo shpërndarja e këtyre vizatimeve (apo e pjesëve të tyre) pa lejen me shkrim të IRI sh.p.k. është e ndaluar.

PLANI I FUQISE


phase: BZ	issuer/ kat.: Kati pare	plan number/ nr.fletës : IE-03-03
date/ data : 02/12/2020	scale/ shkalla: 1:100	format: A2

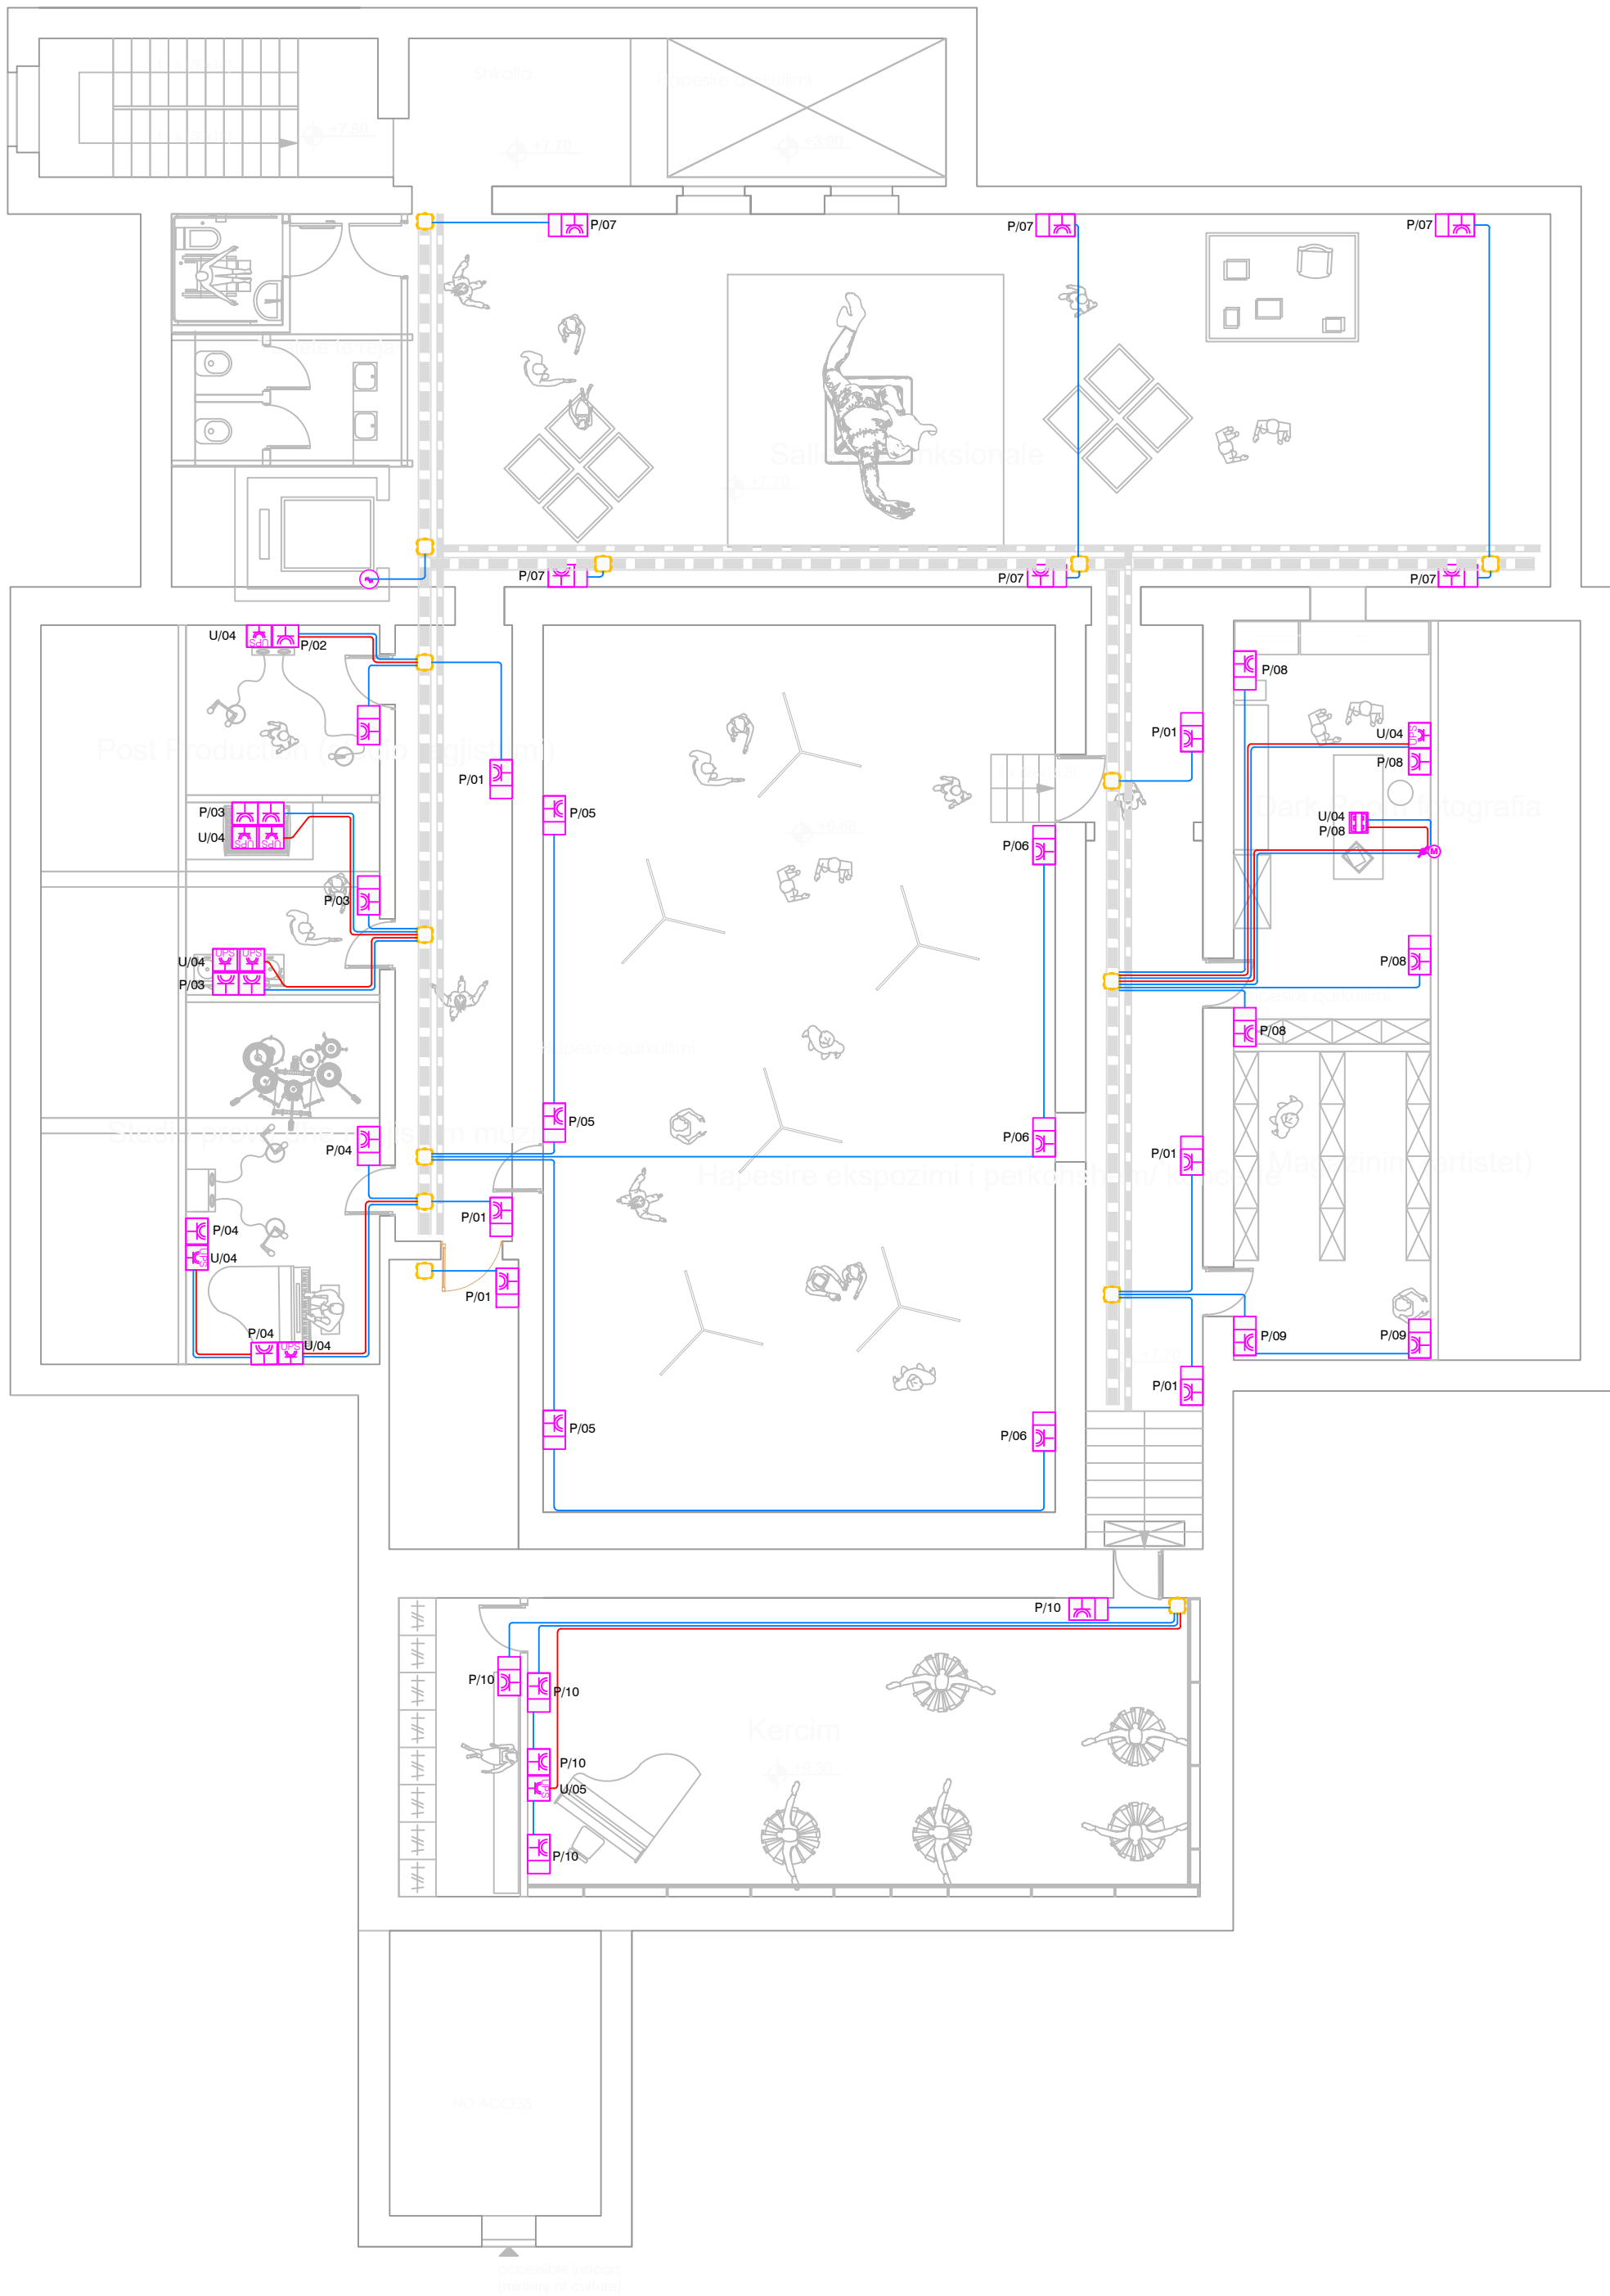

Legend/ Legjenda:

LEGJENDA	
	Kuadri Elektrik
	Kuti 3 module
	Kuti 4 module
	Kuti shperndarese brenda murit
	Kuti shperndarese jashte murit Ip55
	Prize schucko 2P+T 16A /ngjyre e bardhe
	Prize schucko 2P+T 16A /ngjyre e kuqe
	Dalje Fuqie 220/400V sipas diagrames
	Kanaline metalike e birezuar per kalimin e kablove te fuqise
	Zbritje/ngjitje vertikale ne mur
	Kabell/percjeljes per furnizimin e paisjeve
	Pusete plastike per shperndarjen e sistemit elektrik
	Torret ne dysheme 24M 4- Priza shuko te bardha 4- Priza shuko te kuqe 4- Priza rrejet RJ-45
	Torret ne dysheme 12M 2- Priza shuko te bardha 2- Priza shuko te kuqe 2- Priza rrejet RJ-45
	Torret ne dysheme 8M 1- Priza shuko te bardha 1- Priza shuko te kuqe 1- Priza rrejet RJ-45

T-ST07 KUTITE INKASO TE
DYSHEMESE. POST PUNE

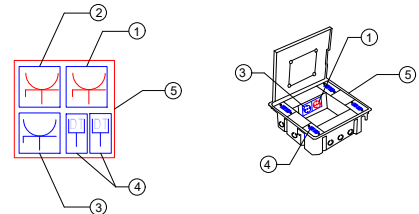

NR	PERSHKRIMI I ELEMENTEVE
①	PRIZE ELEKTRIKE SHUKO 10/16A ME UPS MODULEARE
②	PRIZE ELEKTRIKE SHUKO 10/16A ME UPS MODULEARE
③	PRIZE ELEKTRIKE SHUKO 10/16A ME Rrejet MODULEARE
④	PRIZE RREJETI DATA RJ11/RJ45 (INT - TEL)
⑤	KUTI PER DYSHEME INKASO ME 8M

Object/ Objekti:

ART PARK (REVITALIZATION AND REQUALIFICATION OF THE TERRITORY OF FORMER KINOSTUDIO 'SHQIPËRIA E RE' TIRANA)

PARKU I ARTIT (RIVITALIZIMI DHE RIQUALIFIKIMI I TERRITORIT TË ISH-KINOSTUDIOS 'SHQIPËRIA E RE' TIRANË)


Client : MINISTRY OF CULTURE
Porositësi : MINISTRIA E KULTURËS

Phase/ Faza: Execution Design/ Projekt Zbatim

 Local Architecture Office (LOC) Studio Lokale Arkitekture (VEND) Gent Agolli	Lic. N.6844/1	Signature: Read and approved
Architect / Arkitekt Johan Anrys	Lic. N.1447	Signature: Read and approved
Civil Engineer / Inzhinier Ndertimi Piro Kokalari	Lic. N.0305/1	Signature: Read and approved
Restorer / Restaurator Daniel Gjoni	Lic. R.P. 46	Signature: Read and approved
ALL DIMENSIONS HAVE TO BE VERIFIED BY THE CONTRACTOR ON THE CONSTRUCTION SITE IMPORTANT: These drawings are property of IRI, Rruga DERVISH HIMA, nr 8 kati i pare - 1001 TIRANA. Copy, multiplication or distribution inbetween parties of these plans (or any part of it) without written permission of IRI is prohibited. TË GJITHA DIMENSIONET DUHET TË VERIFIKOHEN NË VËND NGA KONTRAKTORI E RËNDËSISHME: Këto vizatime janë pronë e IRI sh.p.k. Kopimi, shumëfishimi apo shpërndarja e këtyre vizatimeve (apo e pjesëve të tyre) pa lejen me shkrim të IRI sh.p.k. është e ndaluar.		

PLANI I FUQISE

phase: BZ	issuer/ kat.: Kati nen cati	plan number/ nr.fletës : IE-03-04
date/ data : 02/12/2020	scale/ shkalla: 1:100	format: A2

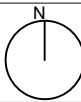




phase:	issuer/ kat.:	plan number/ nr.fletës :
BZ	Kati nen toke	IE-04-01
date/ data :	scale/ shkalla:	format:
02/12/2020	1:70	A3


MINISTRIA E KATIT PERDHE
nga ekzistuesese

Hyrje kryesore

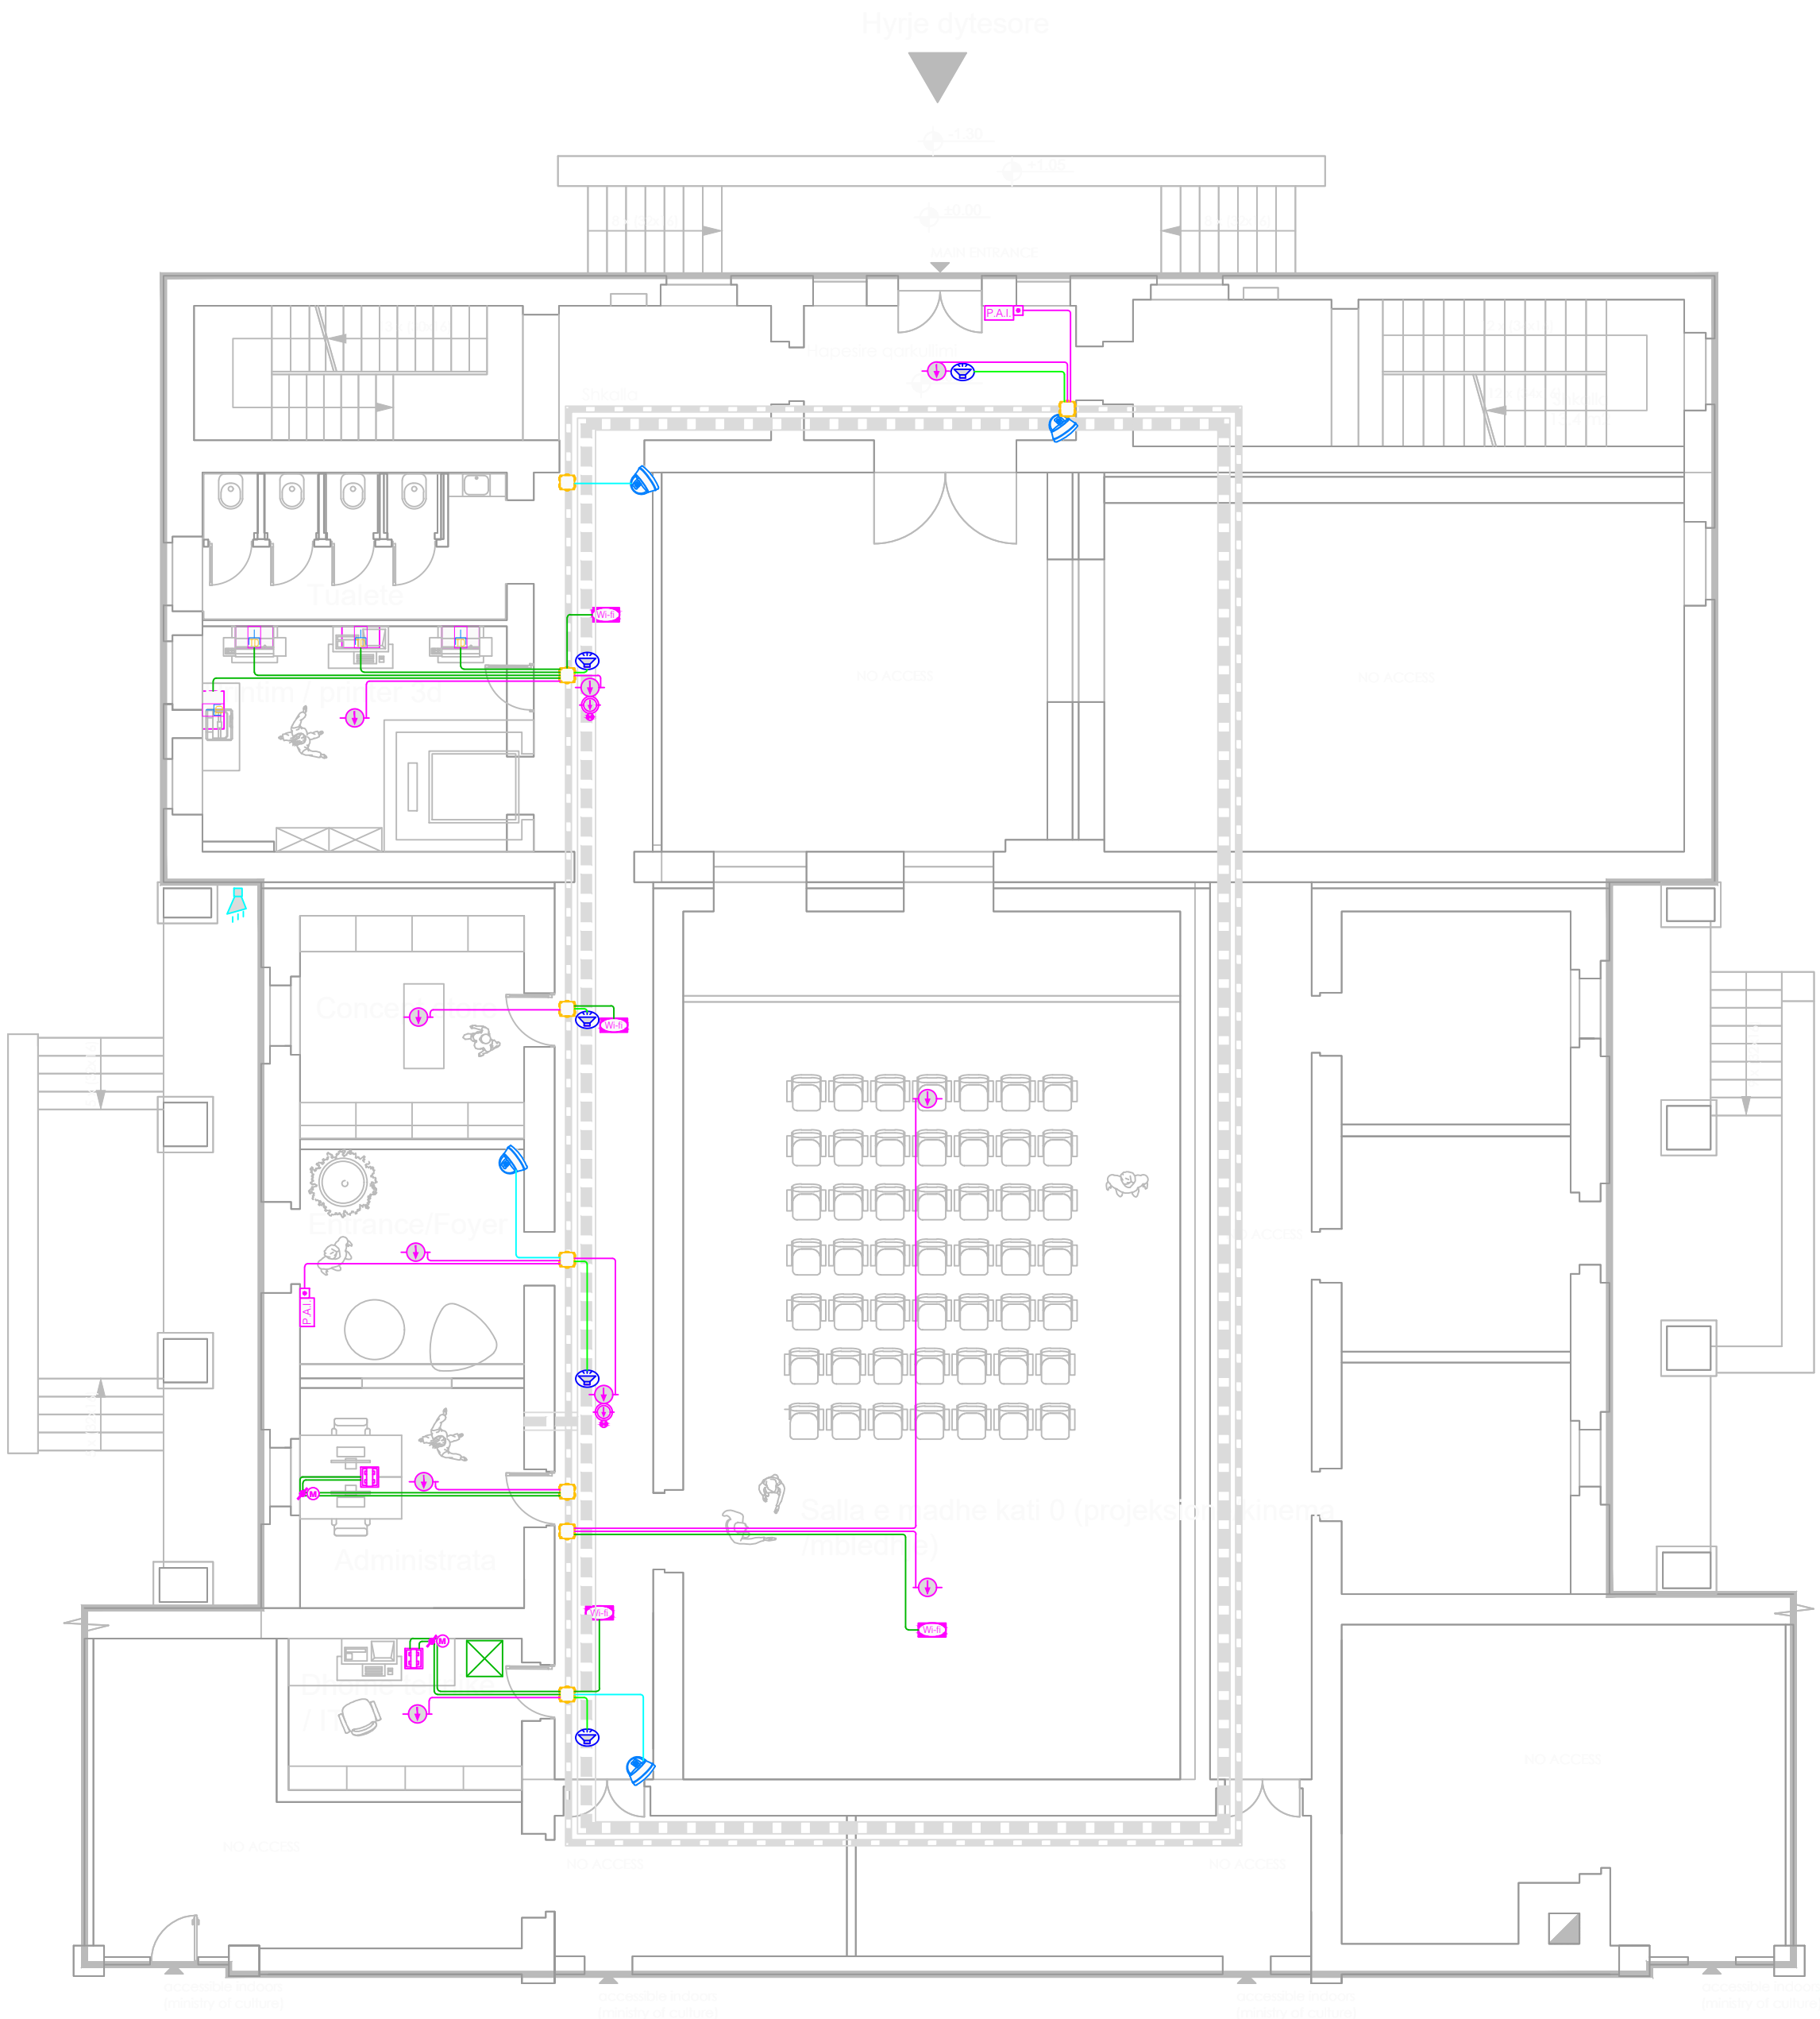

Legend/ Legjenda:

LEGJENDA	
	Prize RJ45
	Kuti 3 module
	Kamera Bullet
	Kamera MiniDome
	Access Point
	Detektor tymi
	Detektor tymi brenda tavanit fleshues
	Sirene e brendshme, buton detektorësh
	Sirene e jashtme
	Zile elektromekanike
	Pulsant me target per komandimin manual te ziles
	Altoparlant tavanor
	Kabelli Data, F/UTP cat6, i futur ne tub plastik
	Fiber optike, Single Mode, kalon ne kanalinen e rrymave te dobeta
	Torret ne dysheheme 24M 4- Priza shuko te bardha 4- Priza shuko te kuqe 4- Priza rrjeti RJ-45
	Torret ne dysheheme 12M 2- Priza shuko te bardha 2- Priza shuko te kuqe 2- Priza rrjeti RJ-45
	Torret ne dysheheme 8M 1- Priza shuko te bardha 1- Priza shuko te kuqe 1- Priza rrjeti RJ-45

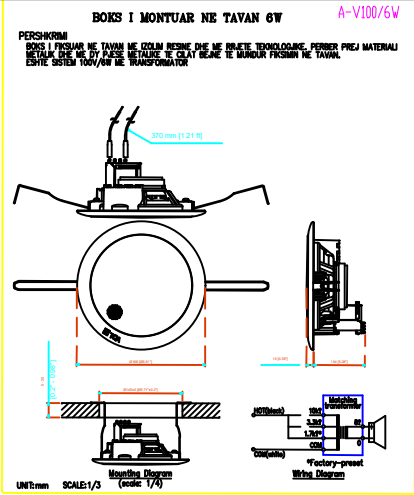

Object/ Objekti:

ART PARK (REVITALIZATION AND REQUALIFICATION OF THE TERRITORY OF FORMER KINOSTUDIO 'SHQIPËRIA E RE' TIRANA)

PARKU I ARTIT (RVITALIZIMI DHE RIKUALIFIKIMI I TERRITORIT TË ISH-KINOSTUDIOS 'SHQIPËRIA E RE' TIRANË)

Client : MINISTRY OF CULTURE
Porositësi : MINISTRIA E KULTURËS

Phase/ Faza: Execution Design/ Projekt Zbatim

	Lic. N.6844/1	Signature: Read and approved
Local Architecture Office (LOC) Studio Lokale Arkitekture (VEND) Gent Agolli		
Architect / Arkitekt Johan Anrys	Lic. N.1447	Signature: Read and approved
Civil Engineer / Inzhinier Ndërtimi Piro Kokalari	Lic. N.0305/1	Signature: Read and approved
Restorer / Restaurator Daniel Gjoni	Lic. R.P. 46	Signature: Read and approved


ALL DIMENSIONS HAVE TO BE VERIFIED BY THE CONTRACTOR ON THE CONSTRUCTION SITE
IMPORTANT: These drawings are property of IRI. Rruga DERVISH HIMA, nr 8 kati i pare - 1001 TIRANA. Copy, multiplication or distribution inbetween parties of these plans (or any part of it) without written permission of IRI is prohibited.

TË GJITHA DIMENSIONET DUHET TË VERIFIKOHEN NË VËND NGA KONTRAKTORI
E RËNDËSISHME: Këto vizatime janë pronë e IRI sh.p.k.
Kopimi, shumëfishimi apo shpërndarja e këtyre vizatimeve (apo e pjesëve të tyre) pa lejen me shkrim të IRI sh.p.k. është e ndaluar.

PLANI I SISTEMEVE


phase: BZ	issuer/ kat.: Kati perdhe	plan number/ nr.fletës : IE-04-02
date/ data : 02/12/2020	scale/ shkalla: 1:100	format: A2

DETILIA E KATIT TE PARE
qia ekzistuese

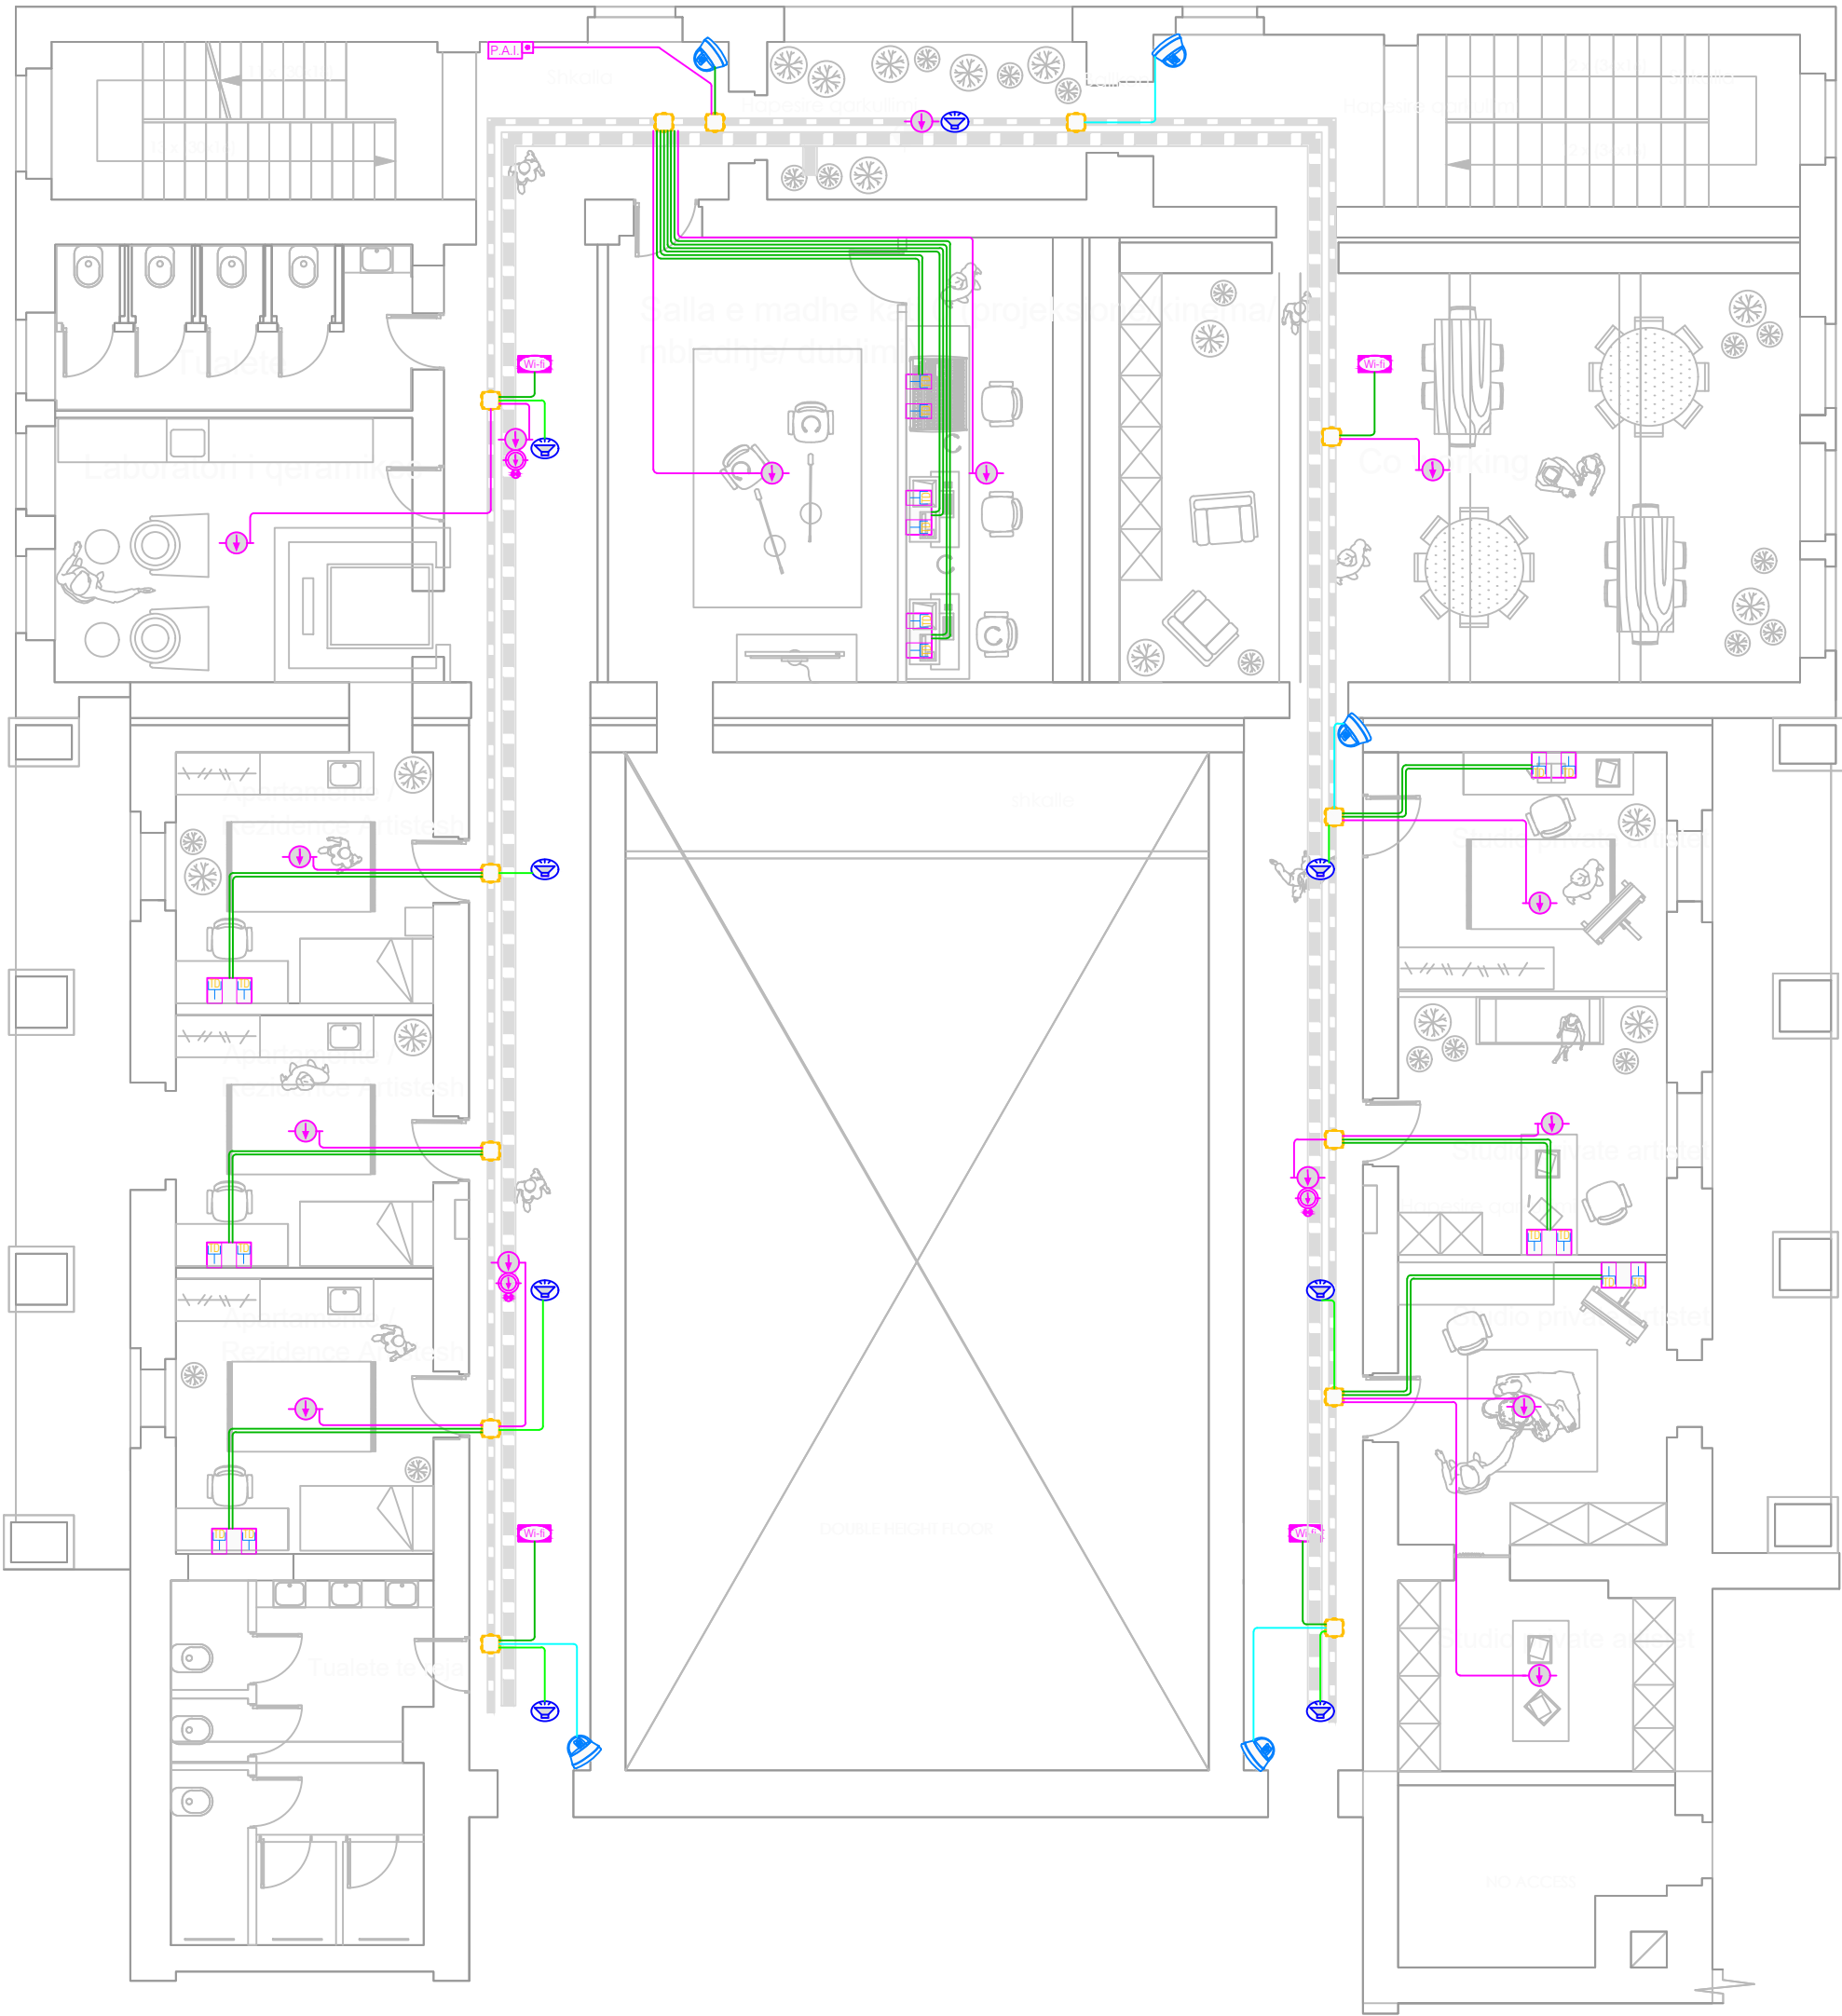

Legend/ Legjenda:

LEGJENDA	
	Prize RJ45
	Kuti 3 module
	Kamera Bullet
	Kamera MiniDome
	Access Point
	Detektor tymi
	Detektor tymi brenda tavanit fleshues
	Sirene e brendshme, buton detektorësh
	Sirene e jashtme
	Zile elektromekanike
	Pulsant me target per komandimin manual te ziles
	Altoparlant tavanor
	Kabelli Data, F/UTP cat6, i futur ne tub plastik
	Fiber optike, Single Mode, kalon ne kanalinen e rrymave te dobeta
	Torret ne dyshe me 24M 4- Priza shuko te bardha 4- Priza shuko te kuqe 4- Priza rrjeti RJ-45
	Torret ne dyshe me 12M 2- Priza shuko te bardha 2- Priza shuko te kuqe 2- Priza rrjeti RJ-45
	Torret ne dyshe me 8M 1- Priza shuko te bardha 1- Priza shuko te kuqe 1- Priza rrjeti RJ-45

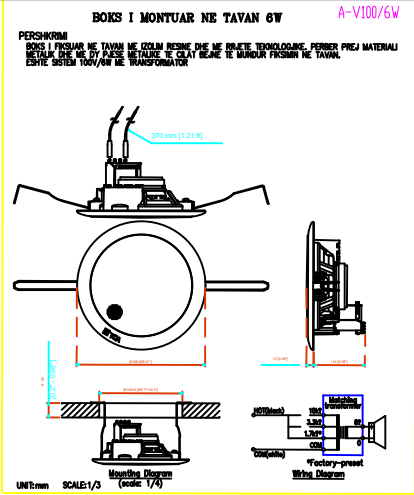

Object/ Objekti:

ART PARK (REVITALIZATION AND REQUALIFICATION OF THE TERRITORY OF FORMER KINOSTUDIO 'SHQIPËRIA E RE' TIRANA)

PARKU I ARTIT (RIVITALIZIMI DHE RIKUALIFIKIMI I TERRITORIT TË ISH-KINOSTUDIOS 'SHQIPËRIA E RE' TIRANË)

Client : MINISTRY OF CULTURE


Porositësi : MINISTRIA E KULTURËS

Phase/ Faza: Execution Design/ Projekt Zbatim

	Lic. N.6844/1	Signature: Read and approved
Local Architecture Office (LOC) Studio Lokale Arkitekture (VEND) Gent Agolli		
Architect / Arkitekt Johan Anrys	Lic. N.1447	Signature: Read and approved
Civil Engineer / Inzhinier Ndërtimi Piro Kokalari	Lic. N.0305/1	Signature: Read and approved
Restorer / Restaurator Daniel Gjoni	Lic. R.P. 46	Signature: Read and approved
ALL DIMENSIONS HAVE TO BE VERIFIED BY THE CONTRACTOR ON THE CONSTRUCTION SITE IMPORTANT: These drawings are property of IRI, Rruga DERVISH HIMA, nr 8 kati i pare – 1001 TIRANA. Copy, multiplication or distribution inbetween parties of these plans (or any part of it) without written permission of IRI is prohibited. TË GJITHA DIMENSIONET DUHET TË VERIFIKOHEN NË VËND NGA KONTRAKTORI E RËNDËSISHME: Këto vizatime janë pronë e IRI sh.p.k. Kopimi, shumëfishimi apo shpërndarja e këtyre vizatimeve (apo e pjesëve të tyre) pa lejen me shkrim të IRI sh.p.k. është e ndaluar.		


PLANI I SISTEMEVE

phase: BZ	issuer/ kat.: Kati pare	plan number/ nr.fletës : IE-04-03
date/ data : 02/12/2020	scale/ shkalla: 1:100	format: A2

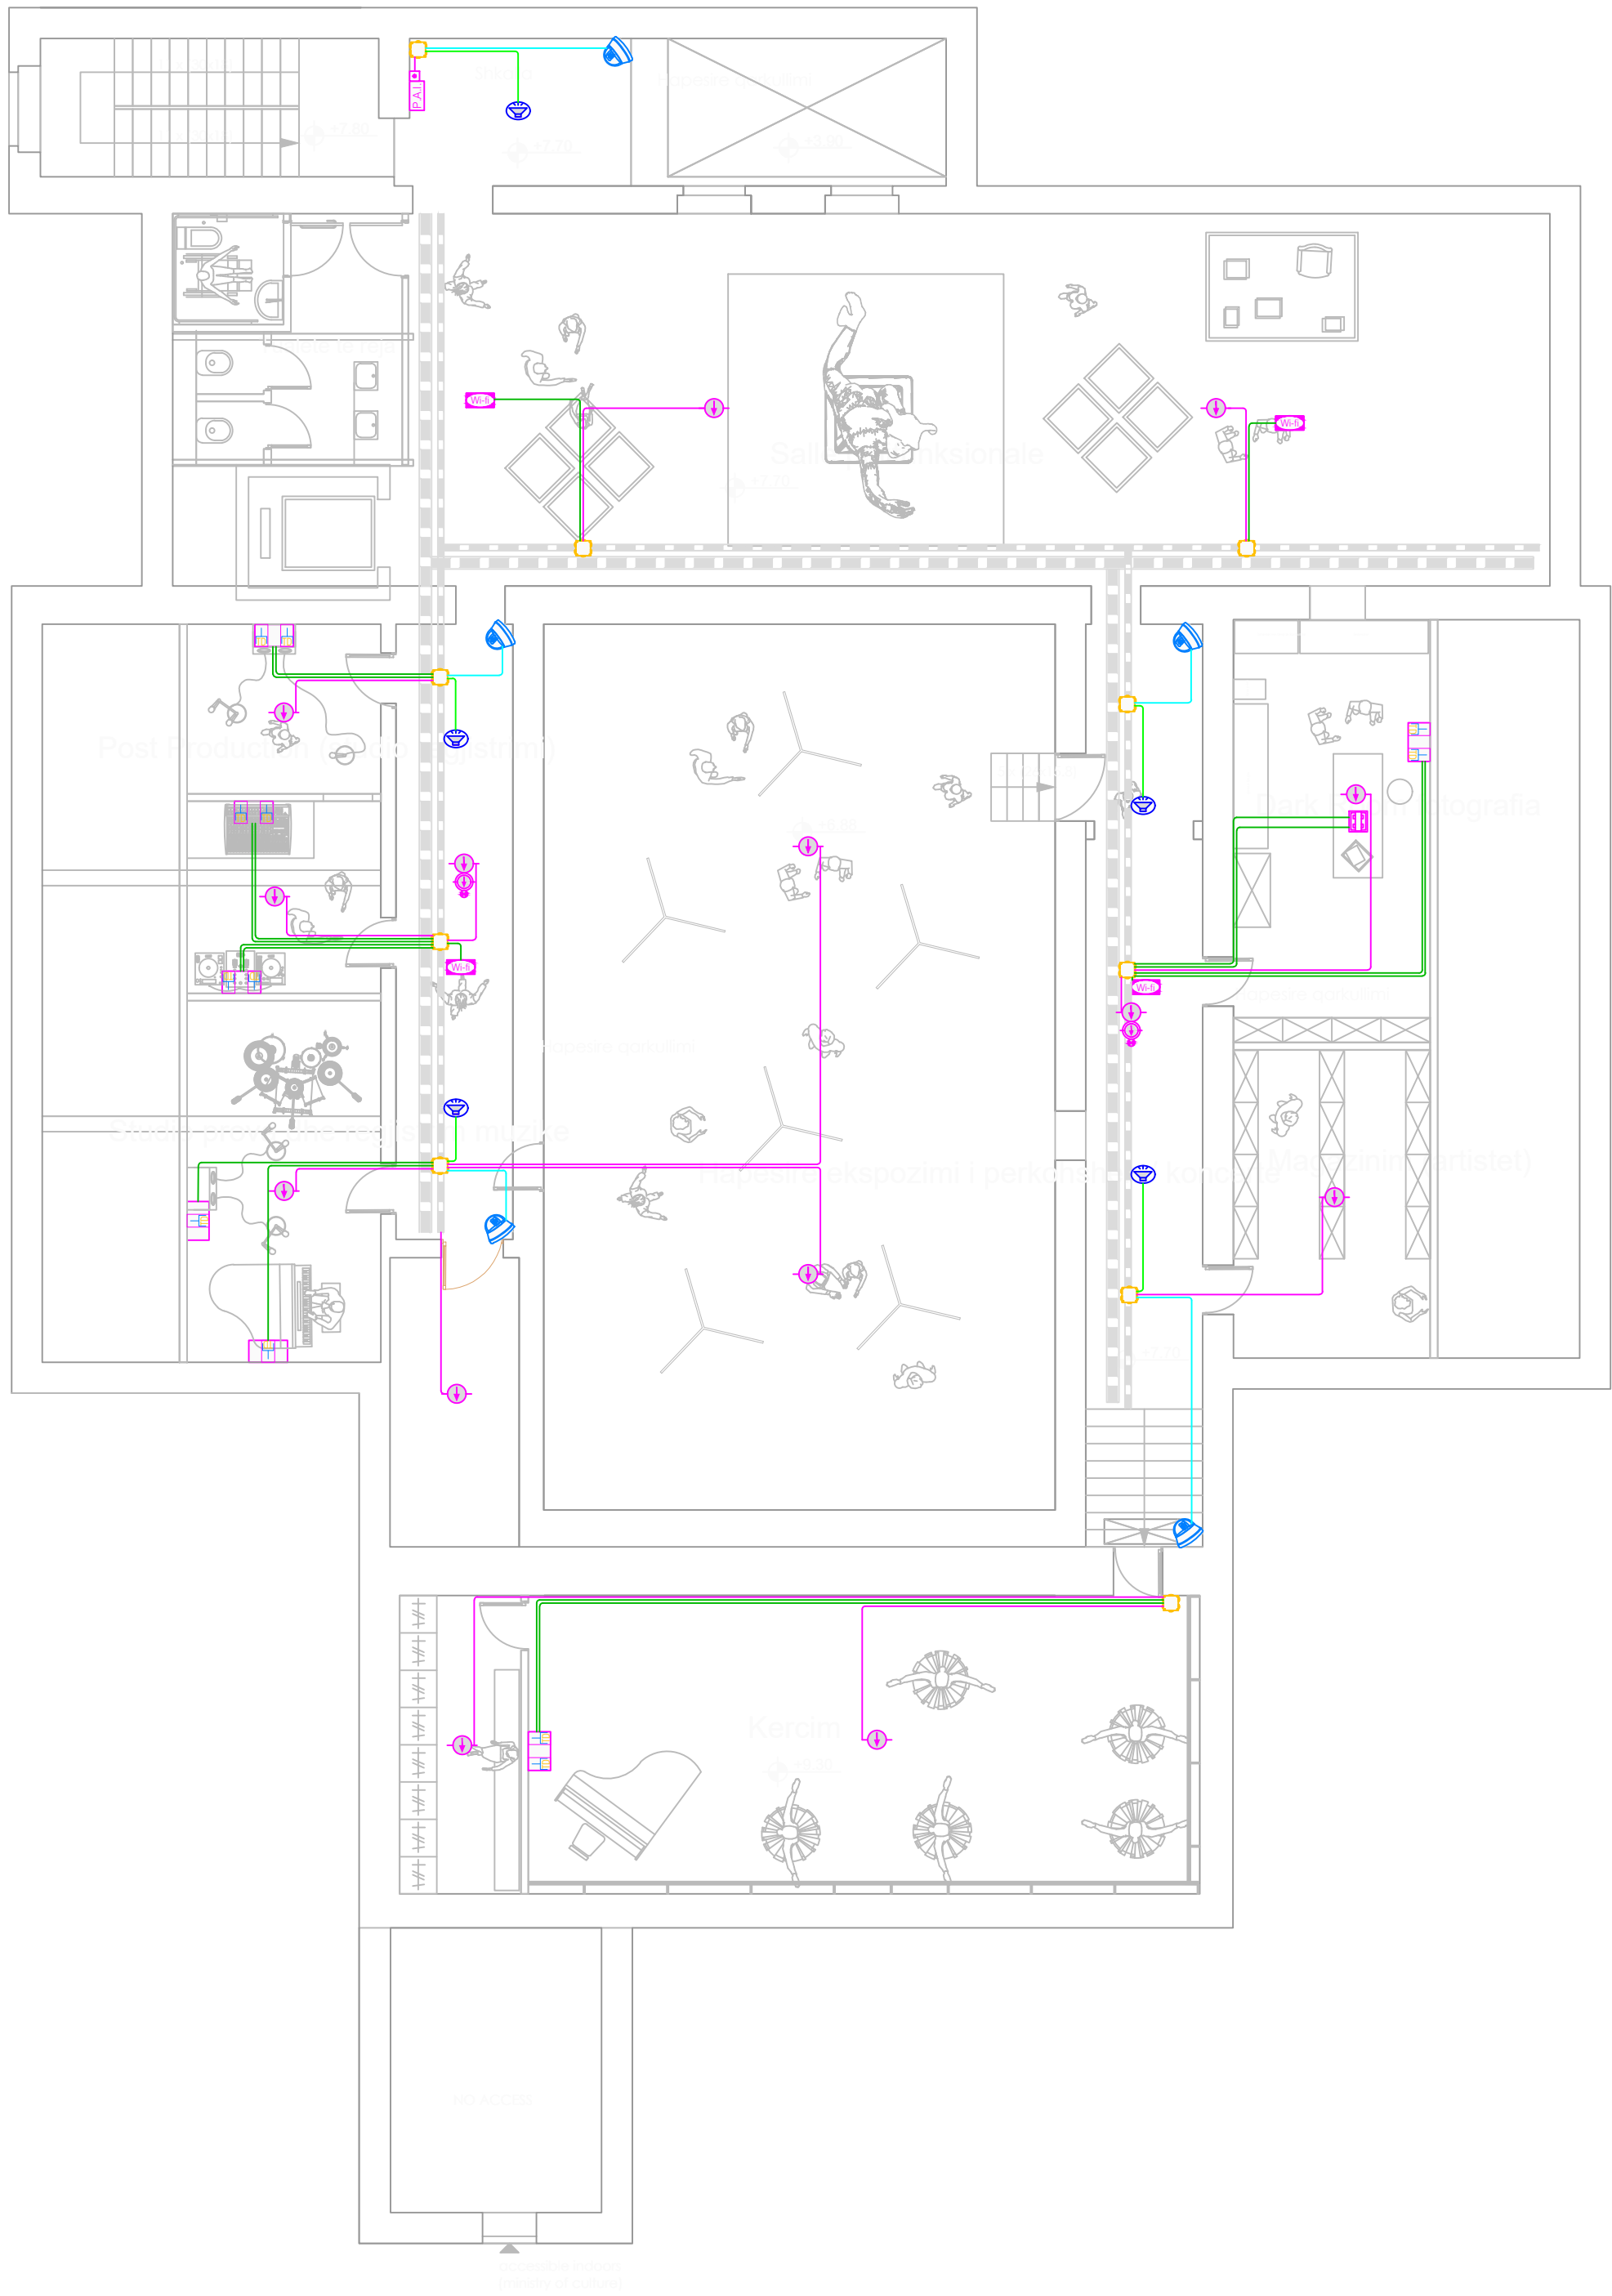

Legend/ Legjenda:

LEGJENDA	
	Prize RJ45
	Kuti 3 module
	Kamera Bullet
	Kamera MiniDome
	Access Point
	Detektor tymi
	Detektor tymi brenda tavanit fleshues
	Sirene e brendshme, buton detektorësh
	Sirene e jashtme
	Zile elektromekanike
	Pulsant me target per komandimin manual te ziles
	Altoparlant tavanor
	Kabelli Data, F/UTP cat6, i futur ne tub plastik
	Fiber optike, Single Mode, kalon ne kanalinen e rrymave te dobeta
	Torret ne dysHEME 24M 4- Priza shuko te bardha 4- Priza shuko te kuqe 4- Priza rrjeti RJ-45
	Torret ne dysHEME 12M 2- Priza shuko te bardha 2- Priza shuko te kuqe 2- Priza rrjeti RJ-45
	Torret ne dysHEME 8M 1- Priza shuko te bardha 1- Priza shuko te kuqe 1- Priza rrjeti RJ-45

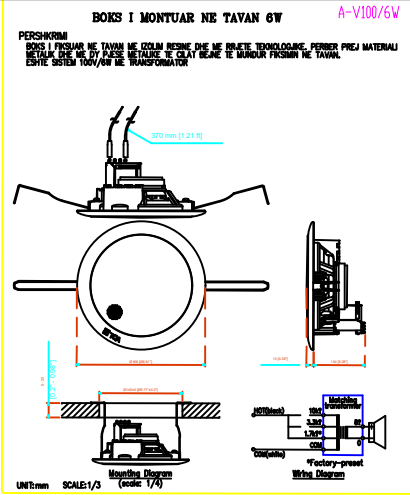

Object/ Objekti:

ART PARK (REVITALIZATION AND REQUALIFICATION OF THE TERRITORY OF FORMER KINOSTUDIO 'SHQIPËRIA E RE' TIRANA)

PARKU I ARTIT (RIVITALIZIMI DHE RIKUALIFIKIMI I TERRITORIT TË ISH-KINOSTUDIOS 'SHQIPËRIA E RE' TIRANË)

Client : MINISTRY OF CULTURE

Porositësi : MINISTRIA E KULTURËS

Phase/ Faza: Execution Design/ Projekt Zbatim

	Lic. N.6844/1	Signature: Read and approved
Local Architecture Office (LOC) Studio Lokale Arkitekture (VEND) Gent Agolli		
Architect / Arkitekt Johan Anrys	Lic. N.1447	Signature: Read and approved
Civil Engineer / Inzhinier Ndertimi Piro Kokalari	Lic. N.0305/1	Signature: Read and approved
Restorer / Restaurator Daniel Gjoni	Lic. R.P. 46	Signature: Read and approved
ALL DIMENSIONS HAVE TO BE VERIFIED BY THE CONTRACTOR ON THE CONSTRUCTION SITE IMPORTANT: These drawings are property of IRI, Rruga DERVISH HIMA, nr 8 kati i pare - 1001 TIRANA. Copy, multiplication or distribution inbetween parties of these plans (or any part of it) without written permission of IRI is prohibited. TË GJITHA DIMENSIONET DUHET TË VERIFIKOHEN NË VËND NGA KONTRAKTORI E RËNDËSISHME: Këto vizatime janë pronë e IRI sh.p.k. Kopjimi, shumëfishimi apo shpërndarja e këtyre vizatimeve (apo e pjesëve të tyre) pa lejen me shkrim të IRI sh.p.k. është e ndaluar.		

PLANI I SISTEMEVE

phase: BZ	issuer/ kat.: Kati nen cati	plan number/ nr.fletës : IE-04-04
date/ data : 02/12/2020	scale/ shkalla: 1:100	format: A2

