


Revitalizimi dhe Rekualifikimi i Territorit të Ish-Kinostudios "Shqipëria e Re",
Parku i Artit

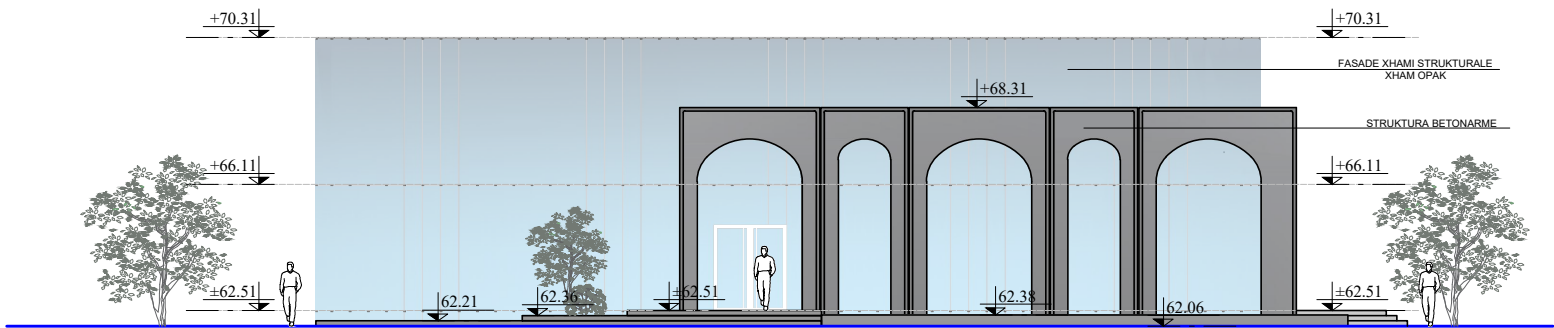

Tirane

Object/ Objekti:

Ndryshimet e paparashikuara në kuadër të projektit të miratuar me Vendim KKTm Nr. 58, datë 12.02.2021"

Revitalizimi dhe Rekualifikimi i Territorit të Ish-Kinostudios "Shqipëria e Re", Parku i Artit

Client : MINISTRY OF CULTURE

Porositësi : MINISTRIA E KULTURËS

Phase/ Faza: Execution Design/ Projekt Zbatim

iRI Lic. N.6844/1 Signature: Read and approved

Local Architecture Office (LOC)
Studio Lokale Arkitekture (VEND)

Gent Agolli

Civil Engineer / Inxhinier Ndërtimi Lic. N.6931/1 Signature: Read and approved

AR-MI PROJEKTIM MBIKËQYRJE

Civil Engineer / Inxhinier Ndërtimi Lic. N.1024/1 Signature: Read and approved

Arton PORO

Hydrotechnic Engineer / Inxhinier Hidroteknik Lic. N.1960/1 Signature: Read and approved

Alket KUMARAKU

Electrical Engineer / Inxhinier Elektrik Lic. E.0788/3 Signature: Read and approved

Admir Bali

ALL DIMENSIONS HAVE TO BE VERIFIED BY THE CONTRACTOR ON THE CONSTRUCTION SITE

IMPORTANT: These drawings are property of IRI, Rruga DERVISH HIMA, nr 8 kati i pare - 1001 TIRANA. Copy, multiplication or distribution inbetween parties of these plans (or any part of it) without written permission of IRI is prohibited.

TË GJITHA DIMENSIONET DUHET TË VERIFIKOHEN NË VËND NGA KONTRAKTORI

E RËNDËSISHME: Këto vizatime janë pronë e IRI sh.p.k. Kopjimi, shumëfishimi apo shpërndarja e këtyre vizatimeve (apo e pjesëve të tyre) pa lejen me shkrim të IRI sh.p.k. është e ndaluar.

NAME:HANGART

phase:	issuer/ kat.:	plan number/ nr.fletës :
PZ	HT	HT-01
date/ data :	scale/ shkalla:	format:
05/2022	1:200	A3

N

PERMBAJTJA E PROJEKTIT

Projekti i Instalimeve Elektrike

- E-01** -Kopertina
- E-02** -Permbajtja e Projektit
- E-03** -Instalimet elektrike Sistemi i Ndricimit kati perdhe
- E-04** -Instalimet elektrike Sistemi i Ndricimit kati pare
- E-05** -Instalimet elektrike Sistemi i Fuqise kati perdhe
- E-06** -Instalimet elektrike Sistemi i Fuqise kati pare
- E-07** -Sistemi Data kati perdhe
- E-08** -Sistemi Data kati pare
- E-09** -Sistemi i dedektimit te zjarrit kati perdhe
- E-10** -Sistemi i dedektimit te zjarrit kati pare
- E-11** -Sistemi i dedektimit te zjarrit diagrama
- E-12** -Sistemi CCTV kati perdhe
- E-13** -Sistemi CCTV kati pare
- E-14** -Skema e panelit elektrik
- E-15** -Relacioni teknik

Object/ Objekti:

Ndryshimet e paparashikuara në kuadër të projektit të miratuar me Vendim KKTm Nr. 58, datë 12.02.2021"

Client : MINISTRY OF CULTURE
Porositësi : MINISTRIA E KULTURËS

Phase/ Faza: Execution Design/ Projekt Zbatim

iRI

Local Architecture Office (LOC)
Studio Lokale Arkitektuur (VEND)

Gent Agolli

Lic. N.6844/1

Signature:
Read and approved

Civil Engineer / Inxhinier Ndërtimi AR-MI PROJEKTIM MBIKËQYRJE	Lic. N.6931/1	Signature: Read and approved
---	---------------	---------------------------------

Civil Engineer / Inxhinier Ndërtimi Arton PORO	Lic. N.1024/1	Signature: Read and approved
---	---------------	---------------------------------

Hydrotechnic Engineer / Inxhinier Hidroteknik	Signature:
Alket KUMARAKU	Read and approved
Lic. N.1960/1	

Electrical Engineer / Inxhinier Elektrik	Signature:
Admir Bali	Read and approved
Lic. E.0788/3	


ALL DIMENSIONS HAVE TO BE VERIFIED BY THE CONTRACTOR ON THE CONSTRUCTION SITE
 IMPORTANT: These drawings are property of IRI, Rruga DERVIS HIMA, nr 8 kati i pare – 1001 TIRANA.
 Copy, multiplication or distribution inbetween parties of these plans (or any part of it) without written
 permission of IRI is prohibited.

TË GJITHA DIMENSIONET DUHET TË VERIFIKOHEN NË VËND NGA KONTRAKTORI
E RËNDËSISHME: Këto vizatime janë pronë e IRI sh.p.k.
 Kopjimi, shumëfishimi apo shpërndarja e këtyre vizatimeve (apo e pjesëve të tyre) pa lejen me shkrim të IRI sh.p.k. është e ndaluar.

NAME:HANGART

phase: PZ	issuer/ kat.: HT	plan number/ nr.fletës : HT-02
date/ data : 05/2022	scale/ shkalla: 1:200	format: A3

Sistemi i ndricimit kati perdhe

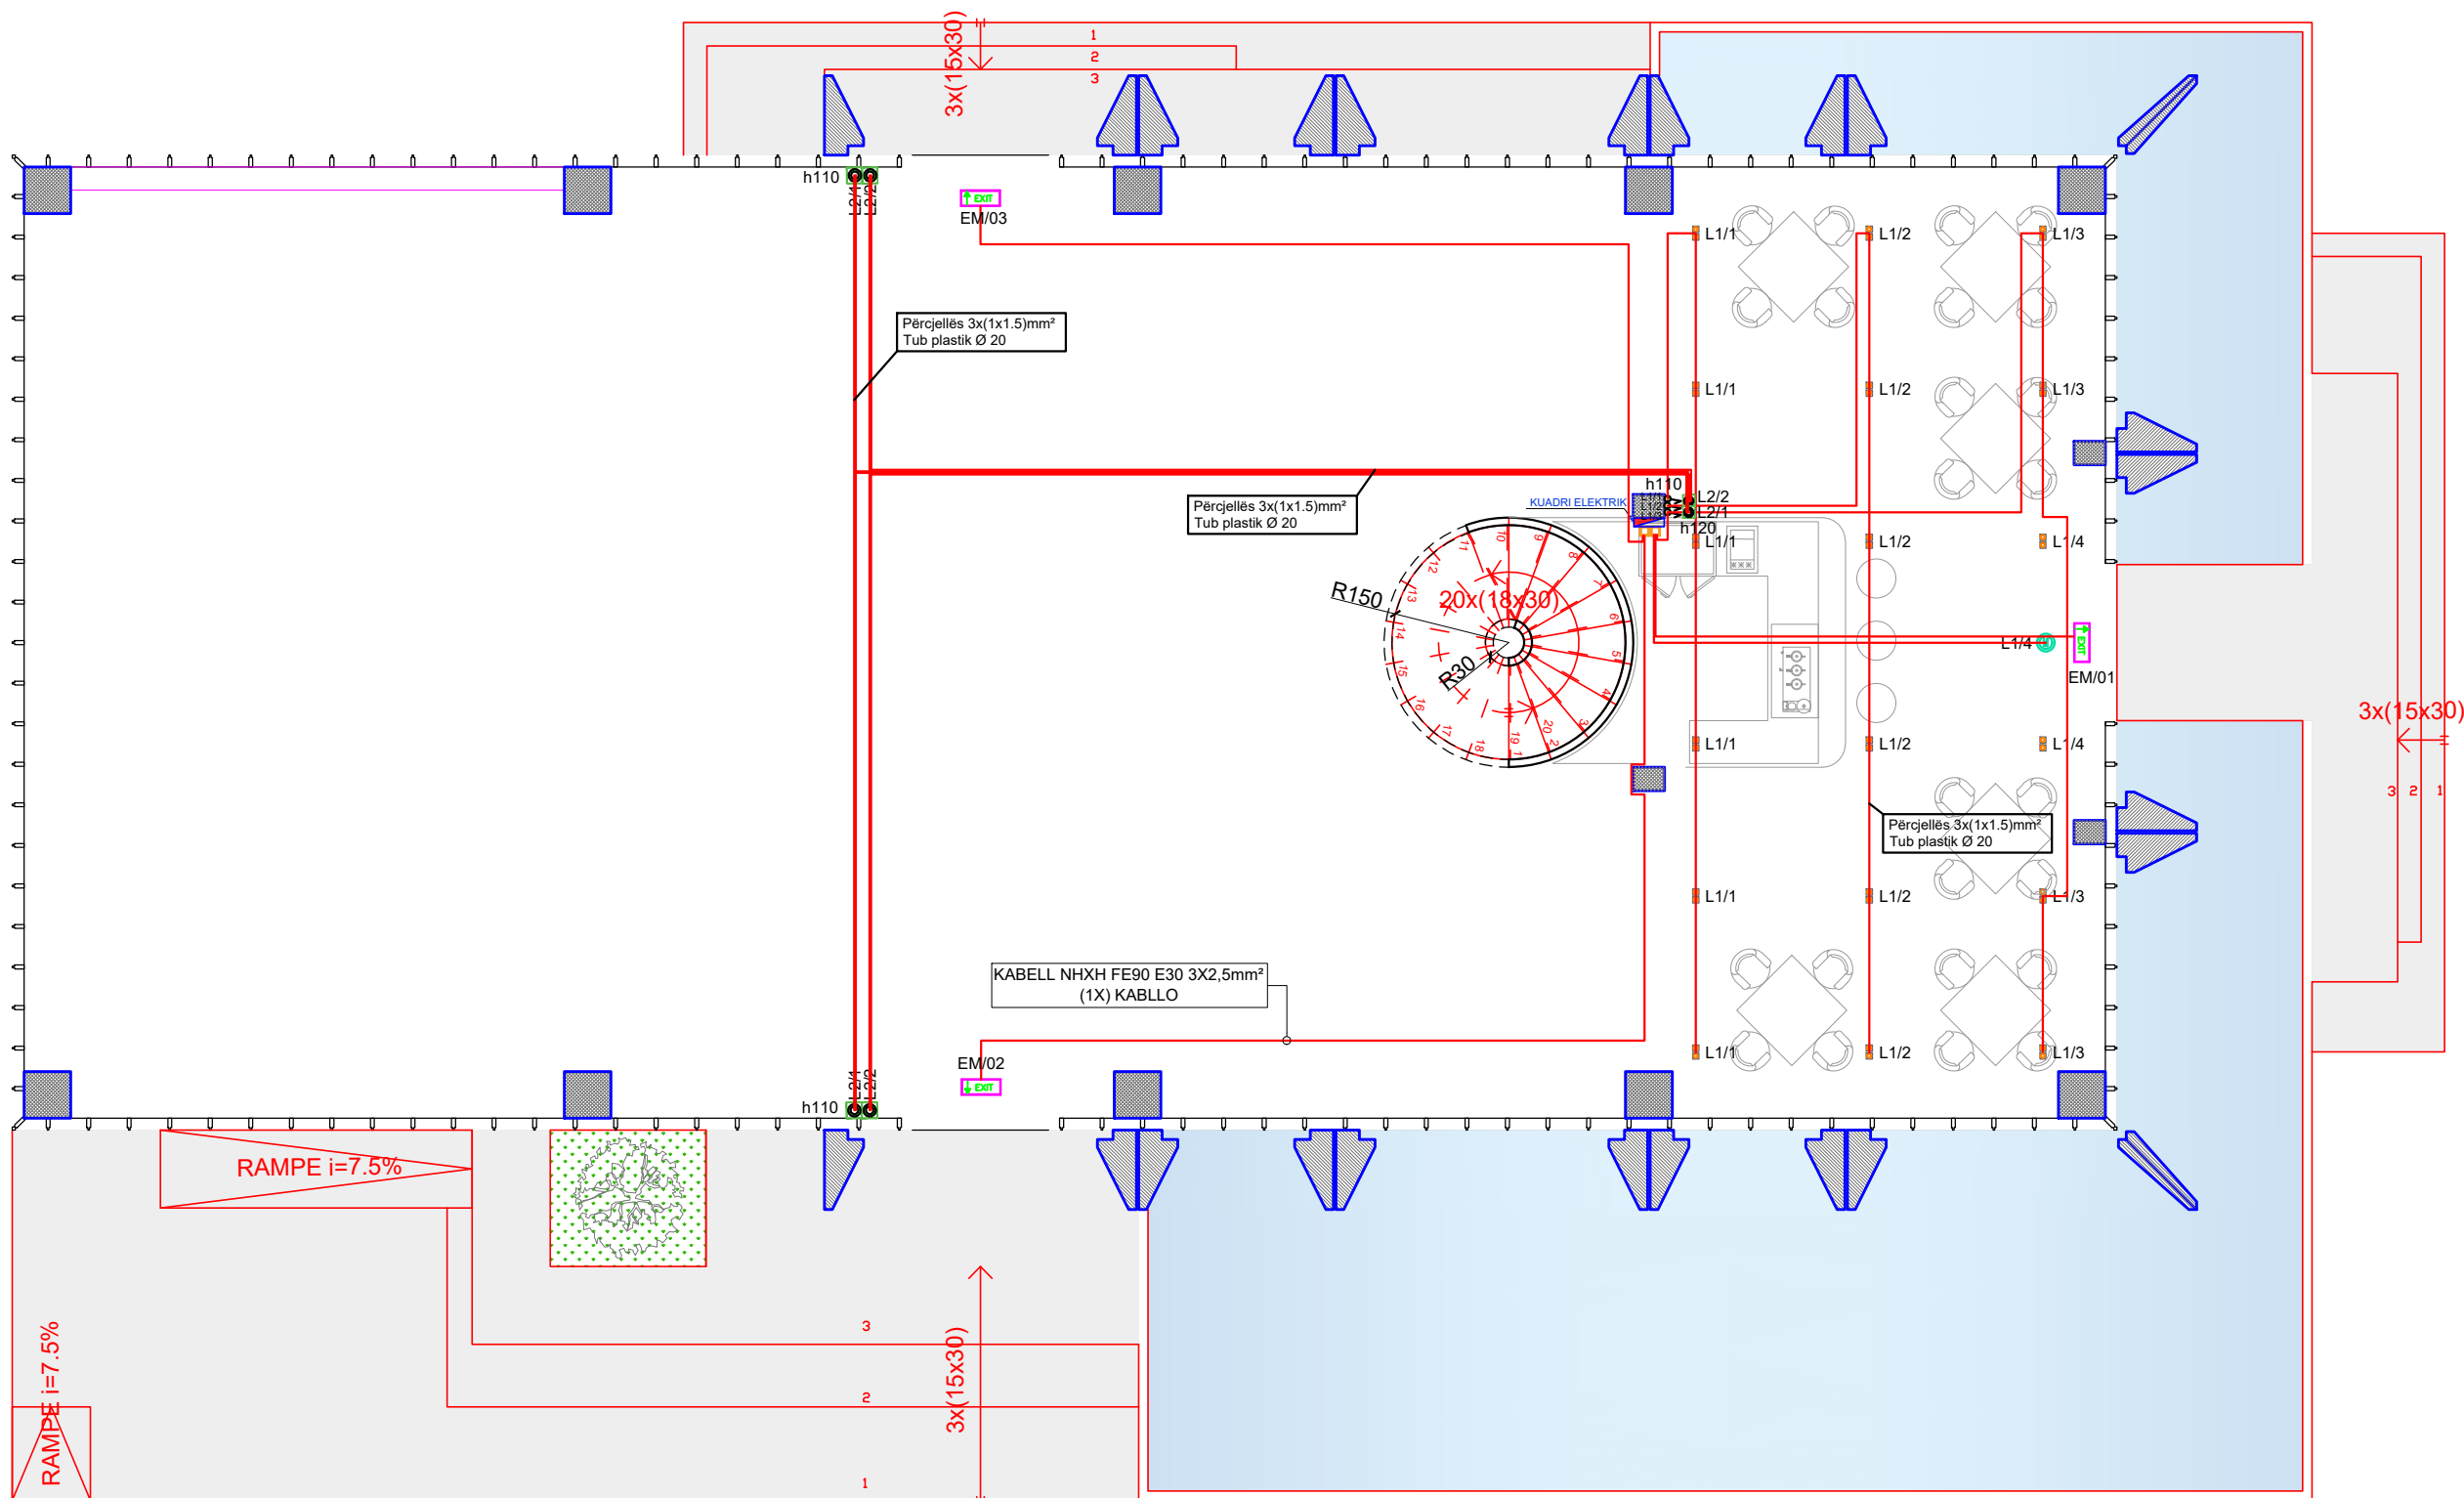

Legend/ Legjenda:

Simboli	Përshkrimi
	Përcjellës elektrik 3x(1x1.5)mm² / Tub plastik Ø 20
	Kuadër elektrik (Rrjet)
	Kuti shpërndarëse PT2-PT8
	Celes komandimi i thjeshtë 10A , 220V
	Celes komandimi devijat 10A , 220V
	Celes komandimi invertitor 10A , 220V
	Ndricues spot
	Ndricues i varur
	Ndricues spot tualeti
	Ndricues i fshehte
	Ndricues pllafoniere
	Ndricues me kanaline
	Ndricues bracteta
	Ndricues emergence
	Ndricues spot me shine
	Aspirator
	Tabel EXIT
	Pulsant komandimi

SHENIME TEKNIKE

Ne kete flete jepen instalimet e ndricimit. Daljet e ndricimit komandohen nga nje ose disa celesa te cilet jane te tipit modular dhe montohen brenda ne mur ne lartesite e reguara ne fletet e detajeve. Ndrircuset jane zgjedhur sipas arkitektit, sipas llojit te ndricimit dhe kompozimit te tavanit qe do te parashikohet. Instalimet do te behen me percelles N07V-K, 3 x (1x1.5mm2) ne tuba PVC Fibexel ose Rigit dia. 20mm qe kalojne nen suva, ne tavane ose ne mure 10-20cm nen nivelin e tavanit. Percellesli N07V-K eshte zgjedhur sipas normes CEI-20-20 dhe 20-22. Ai eshte i izoluar me material PVC dhe ka gjithashtu nje shtese amianti qe ndalon zhvillimin e zjarrit ne rast avarie. Ndrircimi avarise parashikohet te realizohet nepermjet vendosjes se nje ndricimi te dedikuar me bateri te inkorporuar me pavaresi 1 ore mbi kuadrin elektrik.

Object/ Objekti:

Ndryshimet e paparashikuara në kuadër të projektit të miratuar me Vendim KKTm Nr. 58, datë 12.02.2021"

Client : MINISTRY OF CULTURE
Porositësi : MINISTRIA E KULTURËS

Phase/ Faza: Execution Design/ Projekt Zbatim

iRi

Local Architecture Office (LOC)
Studio Lokale Arkitekture (VEND)

Gent Agolli

Lic. N.6844/1

Signature:
Read and approved

Civil Engineer / Inxhinier Ndërtimi AR-MI PROJEKTIM MBIKËQYRJE	Lic. N.6931/1	Signature: Read and approved
---	---------------	---------------------------------

Civil Engineer / Inxhinier Ndërtimi Arton PORO	Lic. N.1024/1	Signature: Read and approved
---	---------------	---------------------------------

Hydrotechnic Engineer / Inxhinier Hidroteknik Signature:
Alket KUMARAKU Lic. N.1960/1 Read and approved

Electrical Engineer / Inxhinier Elektrik Signature:
Admir Bali Lic. E.0788/3 Read and approved

ALL DIMENSIONS HAVE TO BE VERIFIED BY THE CONTRACTOR ON THE CONSTRUCTION SITE
 IMPORTANT: These drawings are property of IRI, Rruga DERVISI HIMA, nr 8 kati i pare - 1001 TIRANA.
 Copy, multiplication or distribution inbetween parties of these plans (or any part of it) without written
 permission of IRI is prohibited.


TË GJITHA DIMENSIONET DUHET TË VERIFIKOHEN NË VËND NGA KONTRAKTORI E RËNDËSISHME: Këto vizatime janë pronë e IRI sh.p.k.
Kopjimi, shumëfishimi apo shpërndarja e këtyre vizatimeve (apo e pjesëve të tyre) pa lejen me shkrim të IRI sh.p.k. është e ndaluar.

NAME:HANGART

phase: PZ	issuer/ kat.: HT	plan number/ nr.fletēs : HT-03
date/ data : 05/2022	scale/ shkalla: 1:200	format: A3



Sistemi i ndricimit kati +1

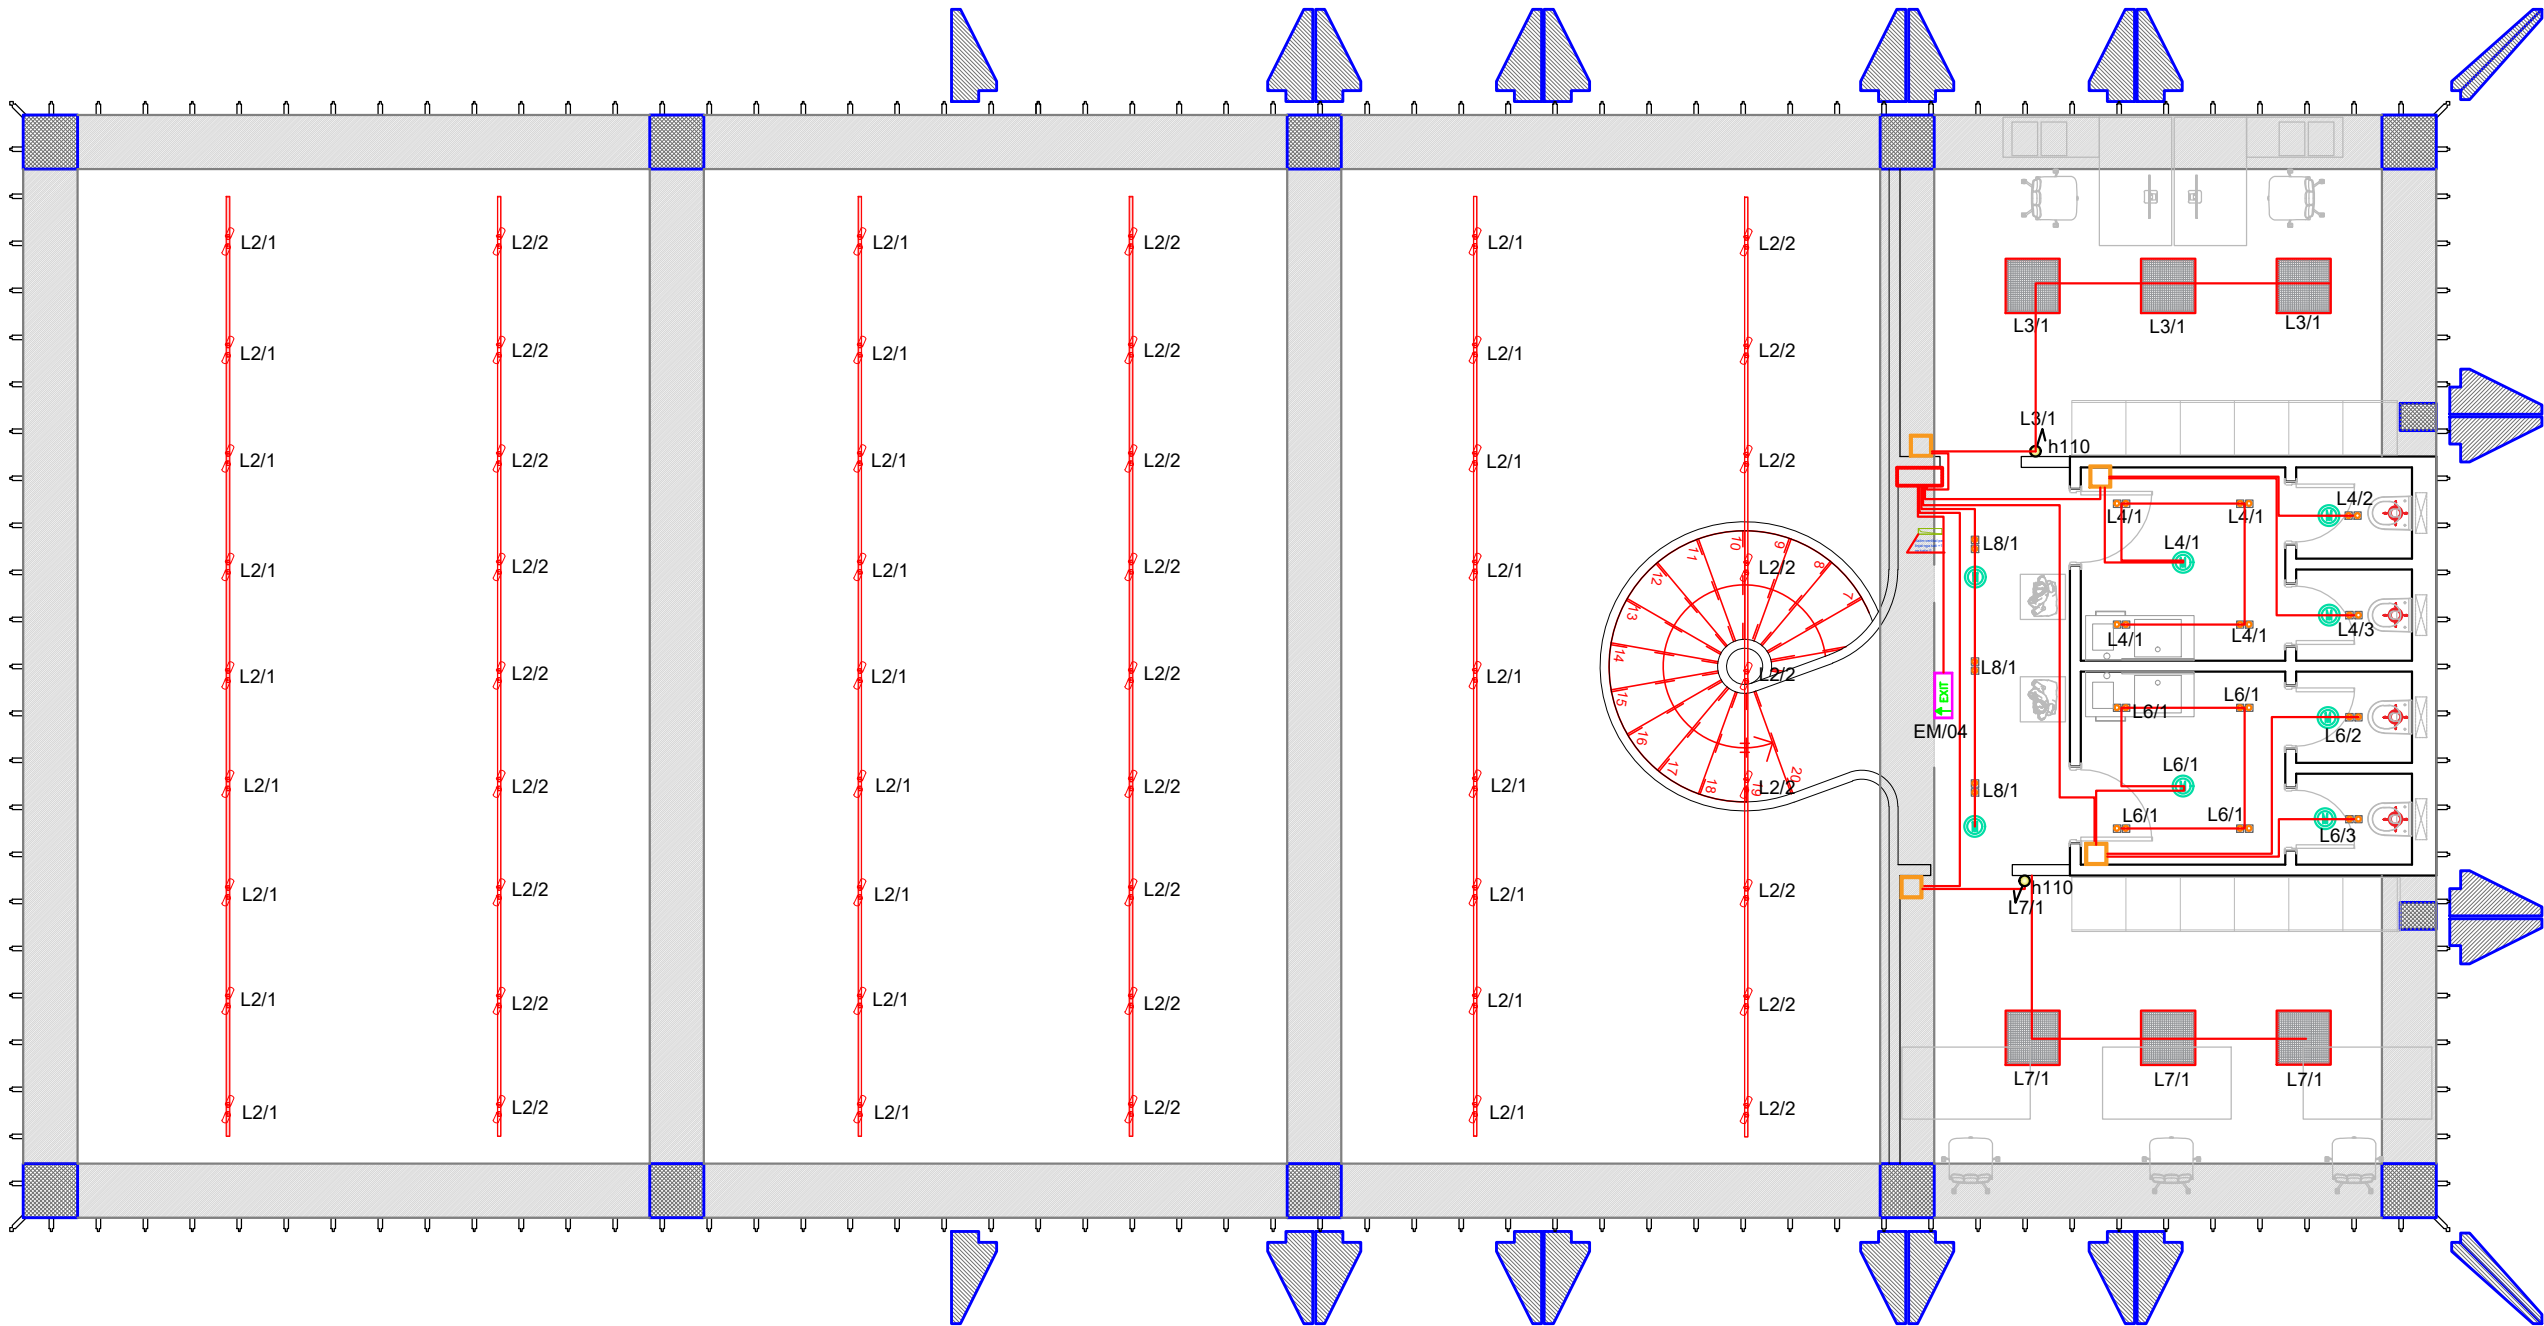

Legend/ Legjenda:

Simboli	Përshkrimi
	Përcjellës elektrik 3x(1x1.5)mm² / Tub plastik Ø 20
	Kuadër elektrik (Rrjet)
	Kuti shpërndarëse PT2-PT8
	Celes komandimi i thjeshtë 10A , 220V
	Celes komandimi devijat 10A , 220V
	Celes komandimi invertitor 10A , 220V
	Ndricues spot
	Ndricues i varur
	Ndricues spot tualeti
	Ndricues i fshehte
	Ndricues pllafoniere
	Ndricues me kanaline
	Ndricues braceta
	Ndricues emergjence
	Ndricues spot me shine
	Aspirator
	Tabel EXIT
	Pulsant komandimi

SHENIME TEKNIKE

Ne kete flete jepen instalimet e ndricimit. Daljet e ndricimit komandohen nga nje ose disa celesa te cilet jane te tipit modular dhe montohen brenda ne mur ne lartesine e treguara ne fletet e detajeve. Ndricuesit jane zgjedhur sipas arkitektit, sipas llojit te ndricimit dhe kompozimit te tavanit qe do te parashikohet. Instalimet do te behen me percjelles N07V-K, 3 x (1x1.5mm2) ne tuba PVC Flexibel ose Rigit dia. 20mm qe kalojne nen suva, ne tavane ose ne mure 10-20cm nen nivelin e tavanit. Percjellesi N07V-K eshte zgjedhur sipas normes CEI20-20 dhe 20-22. Ai eshte i izoluar me material PVC dhe ka gjithashtu nje shtese amianti qe ndalon zhvillimin e zjarrit ne rast avarie. Ndricimi avarise parashikohet te realizohet nepermjet vendosjes se nje ndricuesi te dedikuar me bateri te inkorporuar me pavaresi 1 ore mbi kuadrin elektrik.

Object/ Objekti:

Ndrrshimet e paparashikuara në kuadër të projektit të miratuar me Vendim KKTKM Nr. 58, datë 12.02.2021"
Revitalizimi dhe Rekualifikimi i Territorit të Ish-Kinostudios "Shqipëria e Re", Parku i Artit

Client : MINISTRY OF CULTURE
Porositësi : MINISTRIA E KULTURËS


Phase/ Faza: Execution Design/ Projekt Zbatim

iRI Local Architecture Office (LOC) Studio Lokale Arkitekture (VEND) Gent Agolli	Lic. N.6844/1	Signature: Read and approved
Civil Engineer / Inxhinier Ndërtimi AR-MI PROJEKTIM MBIKËQYRJE	Lic. N.6931/1	Signature: Read and approved
Civil Engineer / Inxhinier Ndërtimi Arton PORO	Lic. N.1024/1	Signature: Read and approved
Hydrotechnic Engineer / Inxhinier Hidroteknik Alket KUMARAKU	Lic. N.1960/1	Signature: Read and approved
Electrical Engineer / Inxhinier Elektrik Admir Bali	Lic. E.0788/3	Signature: Read and approved
ALL DIMENSIONS HAVE TO BE VERIFIED BY THE CONTRACTOR ON THE CONSTRUCTION SITE. IMPORTANT: These drawings are property of iRI, Rruga DERVISH HIMA, nr 8 kati i pare - 1001 TIRANA. Copy, multiplication or distribution inbetween parties of these plans (or any part of it) without written permission of iRI is prohibited. TË GJITHA DIMENSIONET DUHET TË VERIFIKOHEN NË VEND NGA KONTRAKTORI E RËNDËSISHME: Këto vizatime janë pronë e iRI sh.p.k. Kopjimi, shumëllojtimi apo shpërndarja e këtyre vizatimeve (apo e pjesëve të tyre) pa lejen me shkrim të iRI sh.p.k. dënohet me ligj.		


NAME:HANGART

phase: PZ	issuer/ kat.: HT	plan number/ nr.fletës : HT-04
date/ data : 05/2022	scale/ shkalla: 1:200	format: A3



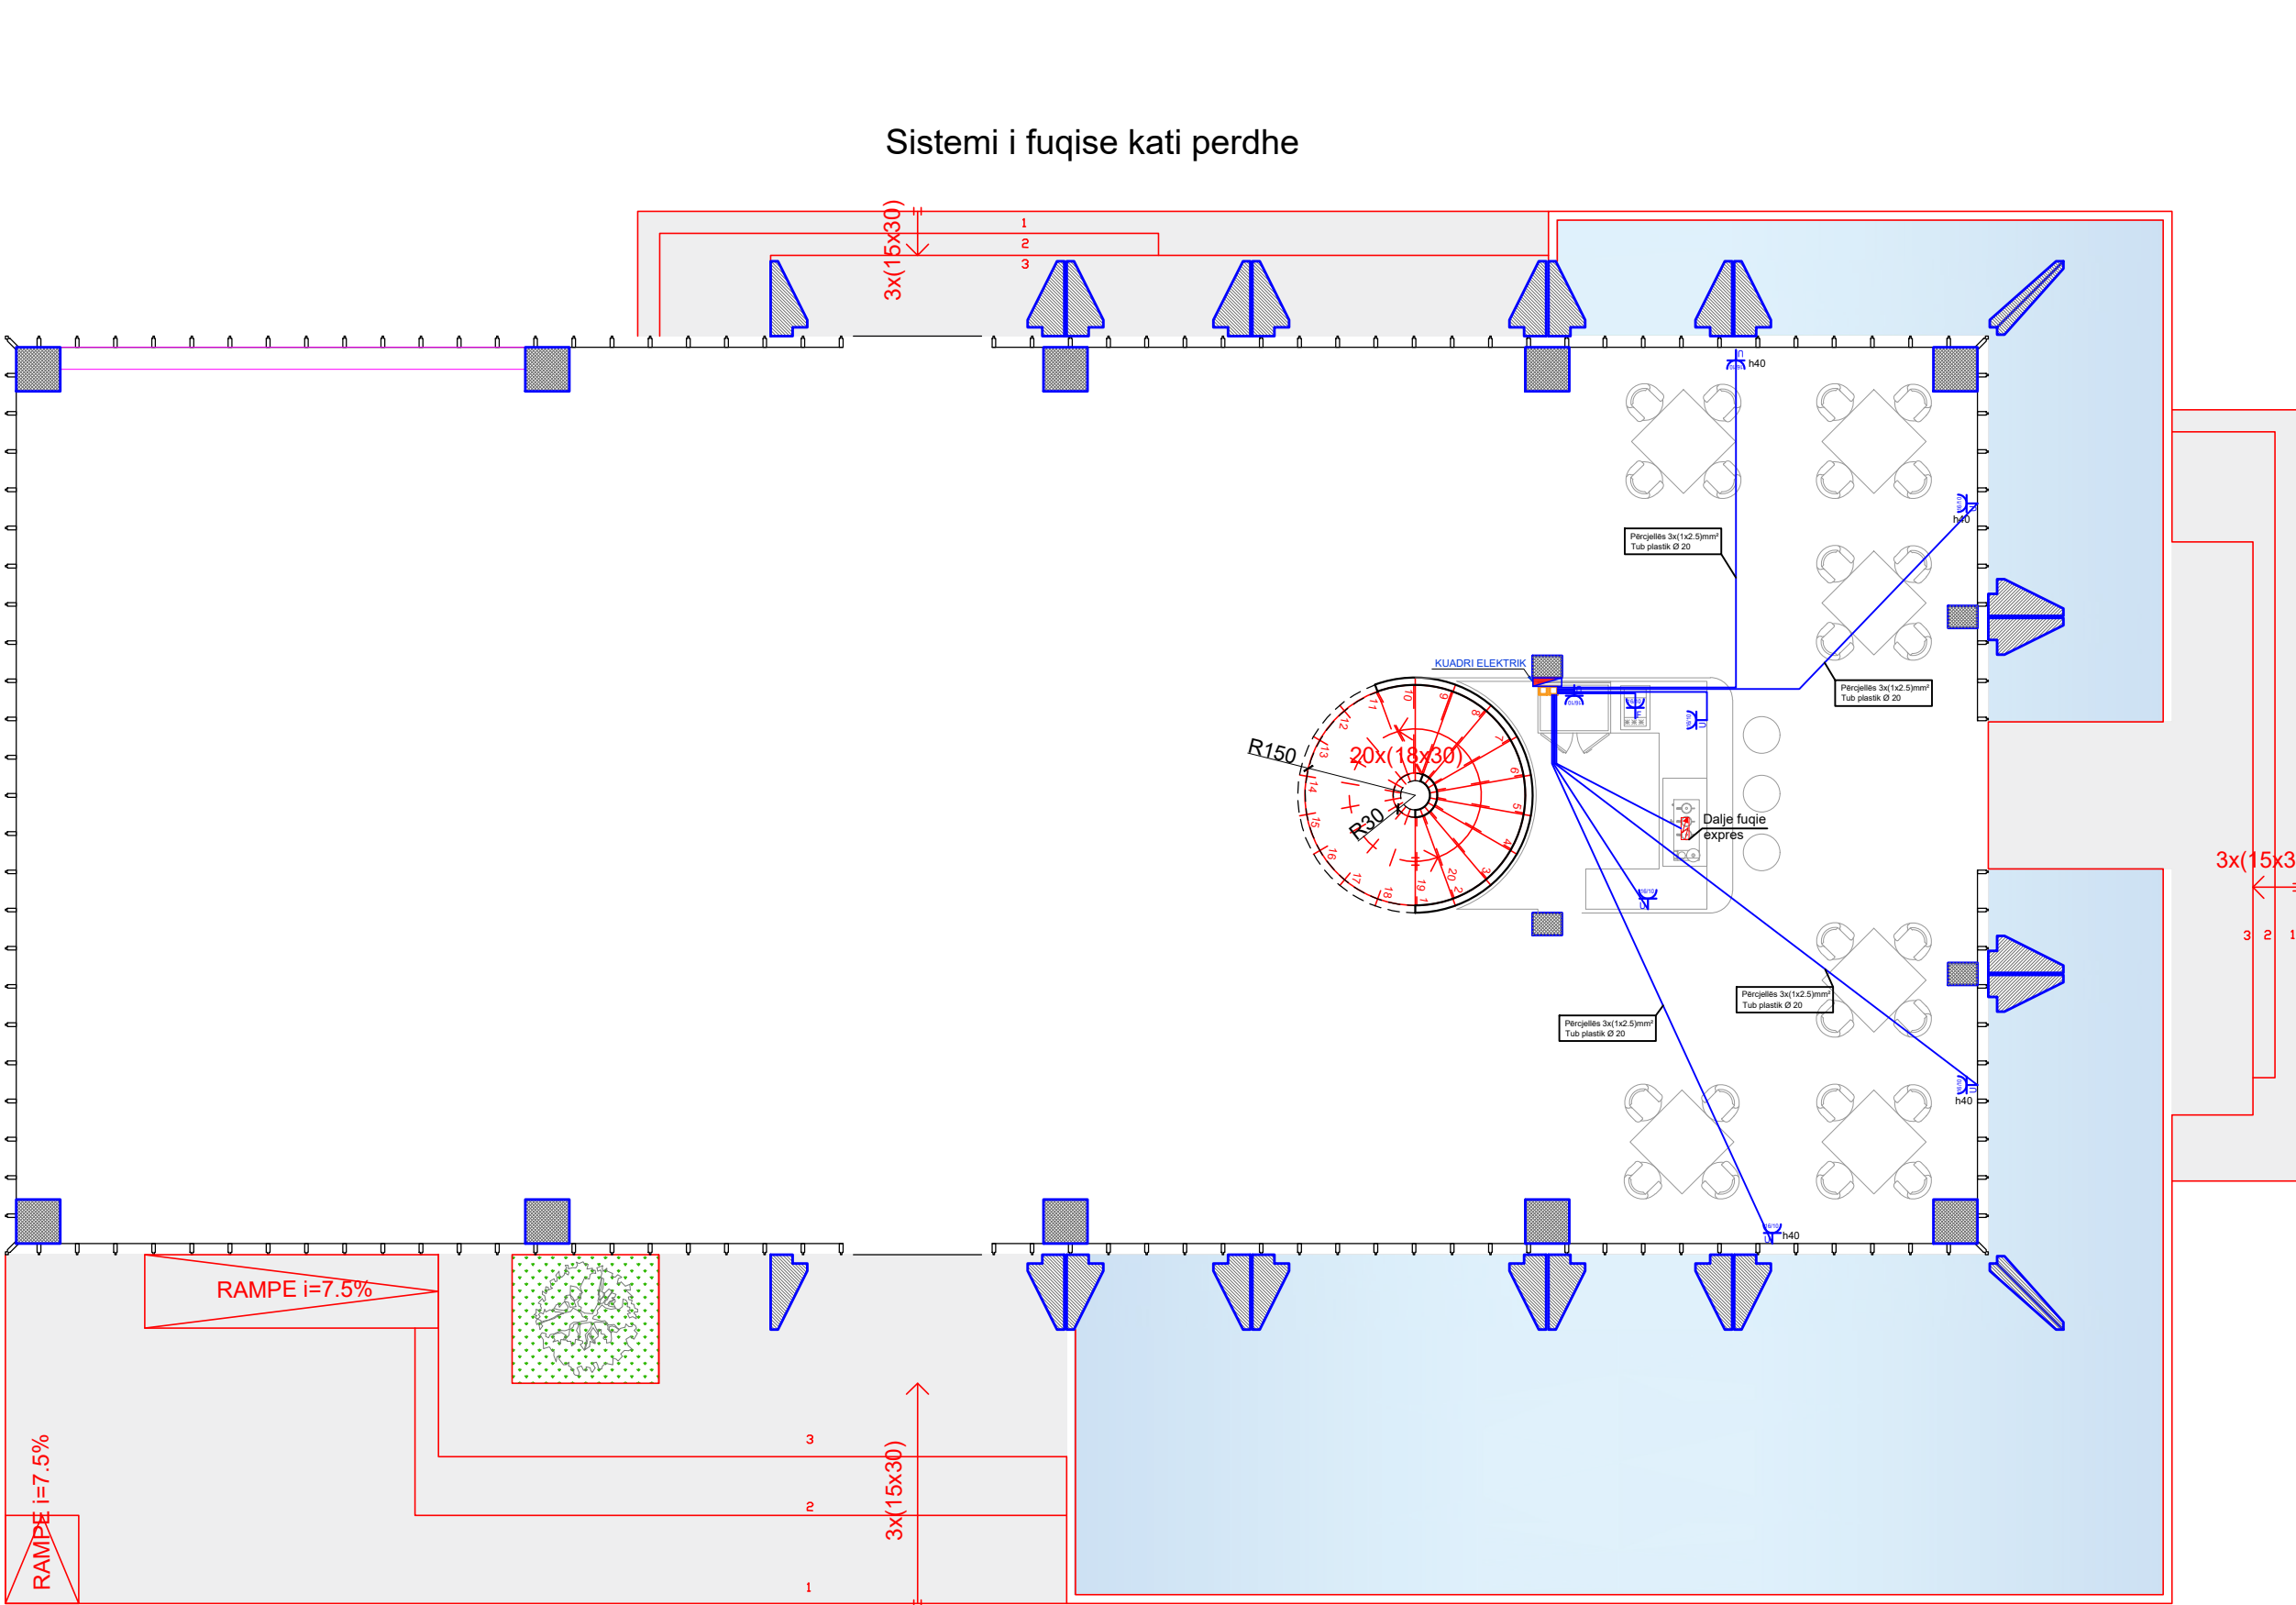

LEGJENDA E SIMBOLEVE TE PERDORURA	
Simboli	Përshkrimi
	Përcjellës elektrik 3x(1x2.5)mm² / Tub plastik Ø 20
	Përcjellës elektrik 3x(1x4) mm² / Tub plastik Ø 25
	Kabell elektrik 3x6mm²/Tub plastik Ø32mm
	Kuadër elektrik (Rrjet)
	Kuti shpërndarëse PT2-PT8
	Prizë Schuco - 2P+T - 16 A - Universale
	Priza Bivalente - 1P+T - 16 A - Universale
	Prizë Schuco 2 module - 2P+T - 16 A - Boiler
	Prizë Schuco 2 module - 2P+T - 16 A - Pasqyrë
	Prizë Schuco 2 module - 2P+T - 16 A - Frigorifer
	Dalje fuqie për sobën
	Dalje fuqie
	Floor tank - Torrete nen dysheme

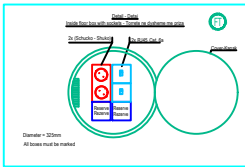

SHENIME TEKNIKE

Ne kete flete jepen instalimet e prizave dhe fuqise. Instalimet do te behen me percejleses N07V-K, 2,5 dhe 4 mm2 ne tuba PVC dia.20mm dhe 25mm qe kalojne ne mure nen suva dhe nen dysheme. Percejlesesi N07V-K eshte zgjedhur sipas normes CEI20-20 dhe 20-22. Ai eshte i izoluar me material PVC dhe ka gjithashtu nje shtese amianti qe ndalon zhvillimin e zjarrit ne rast avarie. Furnizimi apartamentit behet me linja kablore FROR ne seksion 6-16mm2 nga kuadri i shkalles ku jane vendosur metasit e energjise per cdo konsumator dhe limitatori sipas kontrates me OSHEE. Linja kalon ne kollonen e kabllrove elektrike. Kablli eshte zgjedhur sipas normes italiane CEI 20-20 dhe 20-22. Ai eshte izoluar me material PVC dhe ka gjithashtu nje shtese amianti qe ndalon zhvillimin e zjarrit ne rast avarie.Kuadri elektrik i apartamentit vendoset brenda murit. Skema principale e tij jepet ne flete te vecante. Prizat jane modulare dhe montohen brenda murit ne lartesine e dhene ne fletet e detajeve. Soba dhe njesise qendrore te kondicionimit ka dalje fuqie 3x4mm2.

Object/ Objekti:

Ndryshimet e paparashikuara në kuadër të projektit të miratuar me Vendim KKTKM Nr. 58, datë 12.02.2021"
Revitalizimi dhe Rekuafikimi i Territorit të Ish-Kinostudios "Shqipëria e Re", Parku i Artit

Client : MINISTRY OF CULTURE
Porositësi : MINISTRIA E KULTURËS

Phase/ Faza: Execution Design/ Projekt Zbatim

	Lic. N.6844/1	Signature: Read and approved
Civil Engineer / Inxhinier Ndërtimi AR-MI PROJEKTIM MBIKËQYRJE	Lic. N.6931/1	Signature: Read and approved
Civil Engineer / Inxhinier Ndërtimi Arton PORO	Lic. N.1024/1	Signature: Read and approved
Hydrotechnic Engineer / Inxhinier Hidroteknik Alket KUMARAKU	Lic. N.1960/1	Signature: Read and approved
Electrical Engineer / Inxhinier Elektrik Admir Bali	Lic. E.0788/3	Signature: Read and approved

ALL DIMENSIONS HAVE TO BE VERIFIED BY THE CONTRACTOR ON THE CONSTRUCTION SITE
IMPORTANT: These drawings are property of IRI, Rruga DERVISH HIMA, nr 8 kati i pare - 1001 TIRANA.
Copy, multiplication or distribution inbetween parties of these plans (or any part of it) without written permission of IRI is prohibited.


TË GJITHA DIMENSIONET DUHET TË VERIFIKOHEN NË VEND NGA KONTRAKTORI
E RËNDËSISHME: Këto vizatime janë pronë e IRI sh.p.k.
Kopimi, shumëfishimi apo shpërndarja e këtyre vizatimeve (apo e pjesëve të tyre) pa lejen me shkrim të IRI sh.p.k. është e ndaluar.

NAME:HANGART


phase: PZ	issuer/ kat.: HT	plan number/ nr.fletës : HT-05
date/ data : 05/2022	scale/ shkalla: 1:200	format: A3



Sistemi i fuqise kati +1

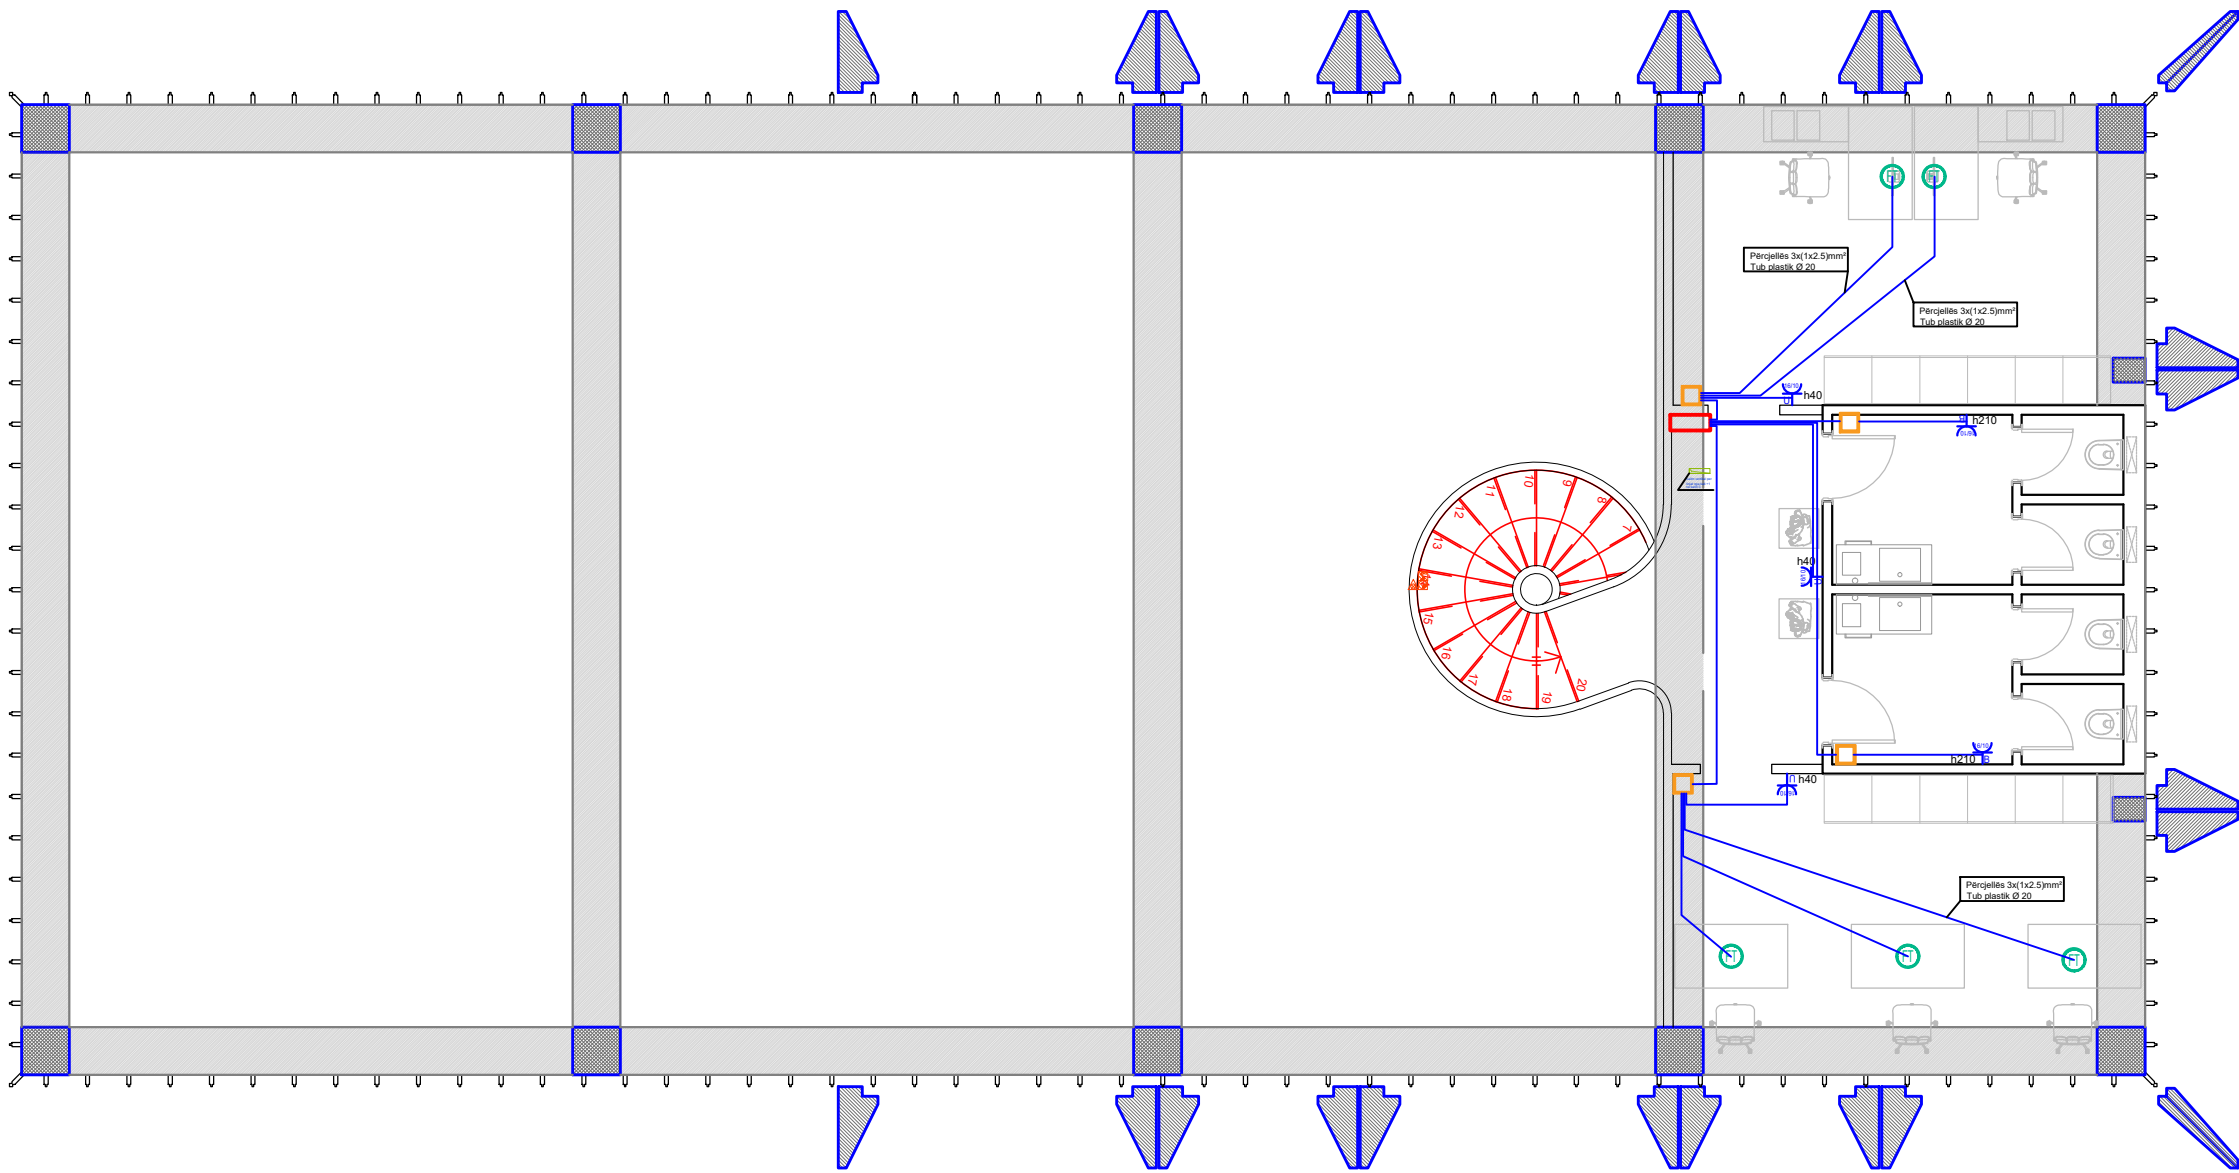

LEGJENDA E SIMBOLEVE TE PERDORURA	
Simboli	Përshkrimi
	Përcjellës elektrik 3x(1x2.5)mm² / Tub plastik Ø 20
	Përcjellës elektrik 3x(1x4) mm² / Tub plastik Ø 25
	Kabell elektrik 3x6mm²/Tub plastik Ø32mm
	Kuadër elektrik (Rrjet)
	Kuti shpërndarëse PT2-PT8
	Prizë Schuco - 2P+T - 16 A - Universale
	Priza Bivalente - 1P+T - 16 A - Universale
	Prizë Schuco 2 module - 2P+T - 16 A - Boiler
	Prizë Schuco 2 module - 2P+T - 16 A - Pasqyrë
	Prizë Schuco 2 module - 2P+T - 16 A - Frigorifer
	Dalje fuqie për sobën
	Dalje fuqie
	Floor tank - Torrete nen dysHEME

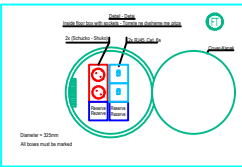

SHENIME TEKNIKE
Ne kete flete jepen instalimet e prizave dhe fuqise. Instalimet do te behen me percjellesa N07V-K, 2,5 dhe 4 mm2 ne tuba PVC dia.20mm dhe 25mm qe kalojne ne mure nen suva dhe nen dysHEME. Percjellesi N07V-K eshte zgjedhur sipas normes CEI20-20 dhe 20-22. Ai eshte i izoluar me material PVC dhe ka gjithashtu nje shtese amianti qe ndalon zhvillimin e zjarrit ne rast avarie. Furnizimi apartamentit behet me linja kablore FROR ne seksion 6-16mm2 nga kuadri i shkalles ku jane vendosur metasit e energjise per cdo konsumator dhe limitatori sipas kontrates me OSHEE. Linja kalon ne kollonen e kabllrove elektrike. Kablli eshte zgjedhur sipas normes italiane CEI 20-20 dhe 20-22. Ai eshte izoluar me material PVC dhe ka gjithashtu nje shtese amianti qe ndalon zhvillimin e zjarrit ne rast avarie.Kuadri elektrik i apartamentit vendoset brenda murit. Skema principale e tij jepet ne flete te vecante. Prizat jane modulare dhe montohen brenda murit ne lartesine e dhene ne fletet e detajeve. Soba dhe njesise qendrore te kondicionimit ka dalje fuqie 3x4mm2.

Object/ Objekti:
Ndryshimet e paparashikuara në kuadër të projektit të miratuar me Vendim KKTKM Nr. 58, datë 12.02.2021*
Revitalizimi dhe Rekuafikimi i Territorit të Ish-Kinstudios "Shqipëria e Re", Parku i Artit

Client : MINISTRY OF CULTURE
Porositësi : MINISTRIA E KULTURËS

Phase/ Faza: Execution Design/ Projekt Zbatim


	Lic. N.6844/1	Signature: Read and approved
Local Architecture Office (LOC) Studio Lokale Arkitekture (VEND) Gent Agolli		
Civil Engineer / Inxhinier Ndërtimi AR-MI PROJEKTIM MBIKEQYRJE	Lic. N.6931/1	Signature: Read and approved
Civil Engineer / Inxhinier Ndërtimi Arton PORO	Lic. N.1024/1	Signature: Read and approved
Hydrotechnic Engineer / Inxhinier Hidroteknik Alket KUMARAKU	Lic. N.1960/1	Signature: Read and approved
Electrical Engineer / Inxhinier Elektrik Admir Bali	Lic. E.0788/3	Signature: Read and approved

ALL DIMENSIONS HAVE TO BE VERIFIED BY THE CONTRACTOR ON THE CONSTRUCTION SITE
IMPORTANT: These drawings are property of iRI, Ruga DERVISH HIMA, nr 8 kati i pare - 1001 TIRANA.
Copy, multiplication or distribution inbetween parties of these plans (or any part of it) without written permission of iRI is prohibited.
TË GJITHA DIMENSIONET DUHET TË VERIFIKOHEN NË VEND NGA KONTRAKTORI
E RËNDËSISHME: Këto vizatime janë pronë e iRI sh.p.k.
Kopimi, shumëfishimi apo shpërndarja e këtyre vizatimeve (apo e pjesëve të tyre) pa lejen me shkrim të iRI sh.p.k. është e ndaluar.


NAME:HANGART

phase: PZ	issuer/ kat.: HT	plan number/ nr.fletës : HT-06
date/ data : 05/2022	scale/ shkalla: 1:200	format: A3



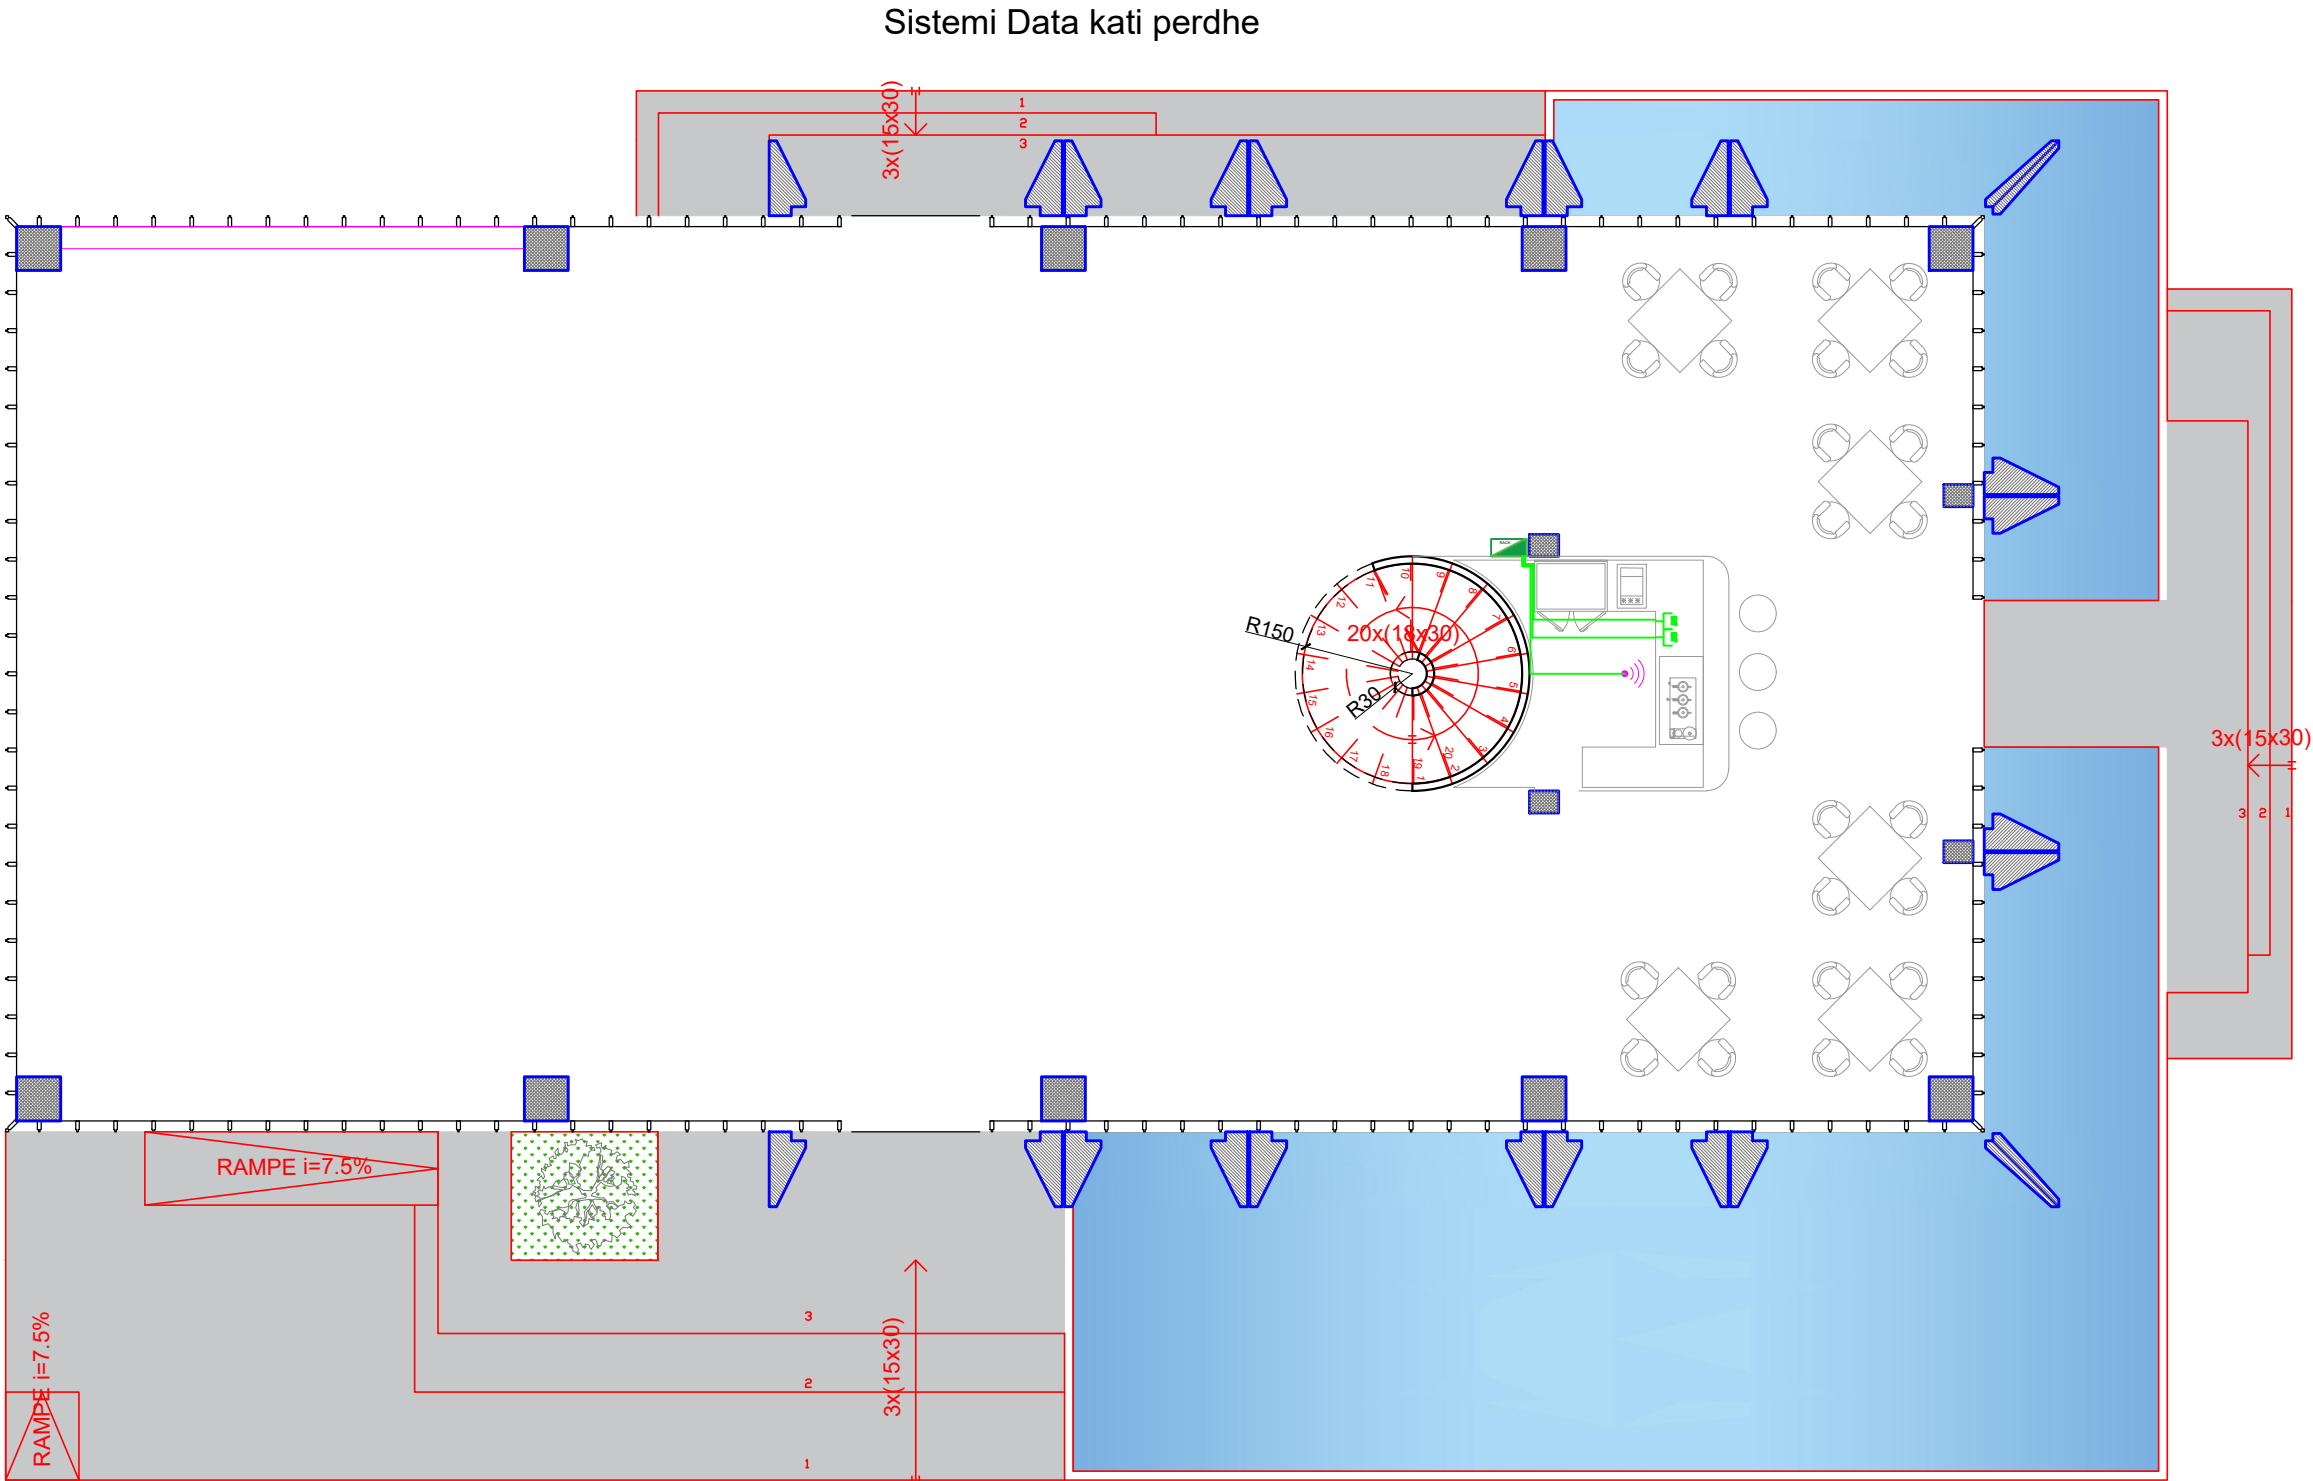

LEGJENDA E SIMBOLEVE TE PERDORURA		
LEGJENDA		
Nr.	Simbol	PERSHKRIMI
1		Prize RJ45 Cat 6
2		Prize TV RJ45
3		Prize TEL
4		Data Rack-Kabinet Data
5		Floor tank - Torrete nen dysHEME
6		Kabel FTP Cat 6

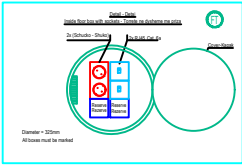

SHENIME TEKNIKE
Sistemi data realizohet me kablllo FTP qe kalon ne tuba PVC fleksibel / rigit 20mm nen suva ne mure ose ne dysHEME. Linjat jane linja te pastra qe dalin nga Rack-u dhe shkojne ne secilen prize . Prizat jane modulare brenda murit tip RJ-45 dhe RJ-45 te vendosura ne kutit ne dysHEME ne postet e punes ne zyra. Gjithashtu kemi te vendosur edhe paisjet WI-FI te cilat kane linja te vecanta

Object/ Objekti:
Ndryshimet e paparashikuara në kuadër të projektit të miratuar me Vendim KKTm Nr. 58, datë 12.02.2021*
Revitalizimi dhe Rekuafikimi i Territorit të Ish-Kinostudios "Shqipëria e Re", Parku i Artit

Client : MINISTRY OF CULTURE
Porositësi : MINISTRIA E KULTURËS

Phase/ Faza: Execution Design/ Projekt Zbatim


IRI Local Architecture Office (LOC) Studio Lokale Arkitekture (VEND) Gent Agolli	Lic. N.6844/1	Signature: Read and approved
Civil Engineer / Inxhinier Ndërtimi AR-MI PROJEKTIM MBIKËQYRJË	Lic. N.6931/1	Signature: Read and approved
Civil Engineer / Inxhinier Ndërtimi Arton PORO	Lic. N.1024/1	Signature: Read and approved
Hydrotechnic Engineer / Inxhinier Hidroteknik Alket KUMARAKU	Lic. N.1960/1	Signature: Read and approved
Electrical Engineer / Inxhinier Elektrik Admir Bali	Lic. E.0788/3	Signature: Read and approved

ALL DIMENSIONS HAVE TO BE VERIFIED BY THE CONTRACTOR ON THE CONSTRUCTION SITE
IMPORTANT: These drawings are property of IRI, Rruga DERVISH HIMA, nr 8 kati i pare - 1001 TIRANA.
Copy, multiplication or distribution inbetween parties of these plans (or any part of it) without written permission of IRI is prohibited.
TË GJITHA DIMENSIONET DUHET TË VERIFIKOHEN NË VËND NGA KONTRAKTORI
E RËNDËSISHME: Këto vizatime janë pronë e IRI sh.p.k.
Kopimi, shumëfishimi apo shpërndarja e këtyre vizatimeve (apo e pjesëve të tyre) pa lejen me shkrim të IRI sh.p.k. është e ndaluar.


NAME:HANGART

phase: PZ	issuer/ kat.: HT	plan number/ nr.fletës : HT-07
date/ data : 05/2022	scale/ shkalla: 1:200	format: A3



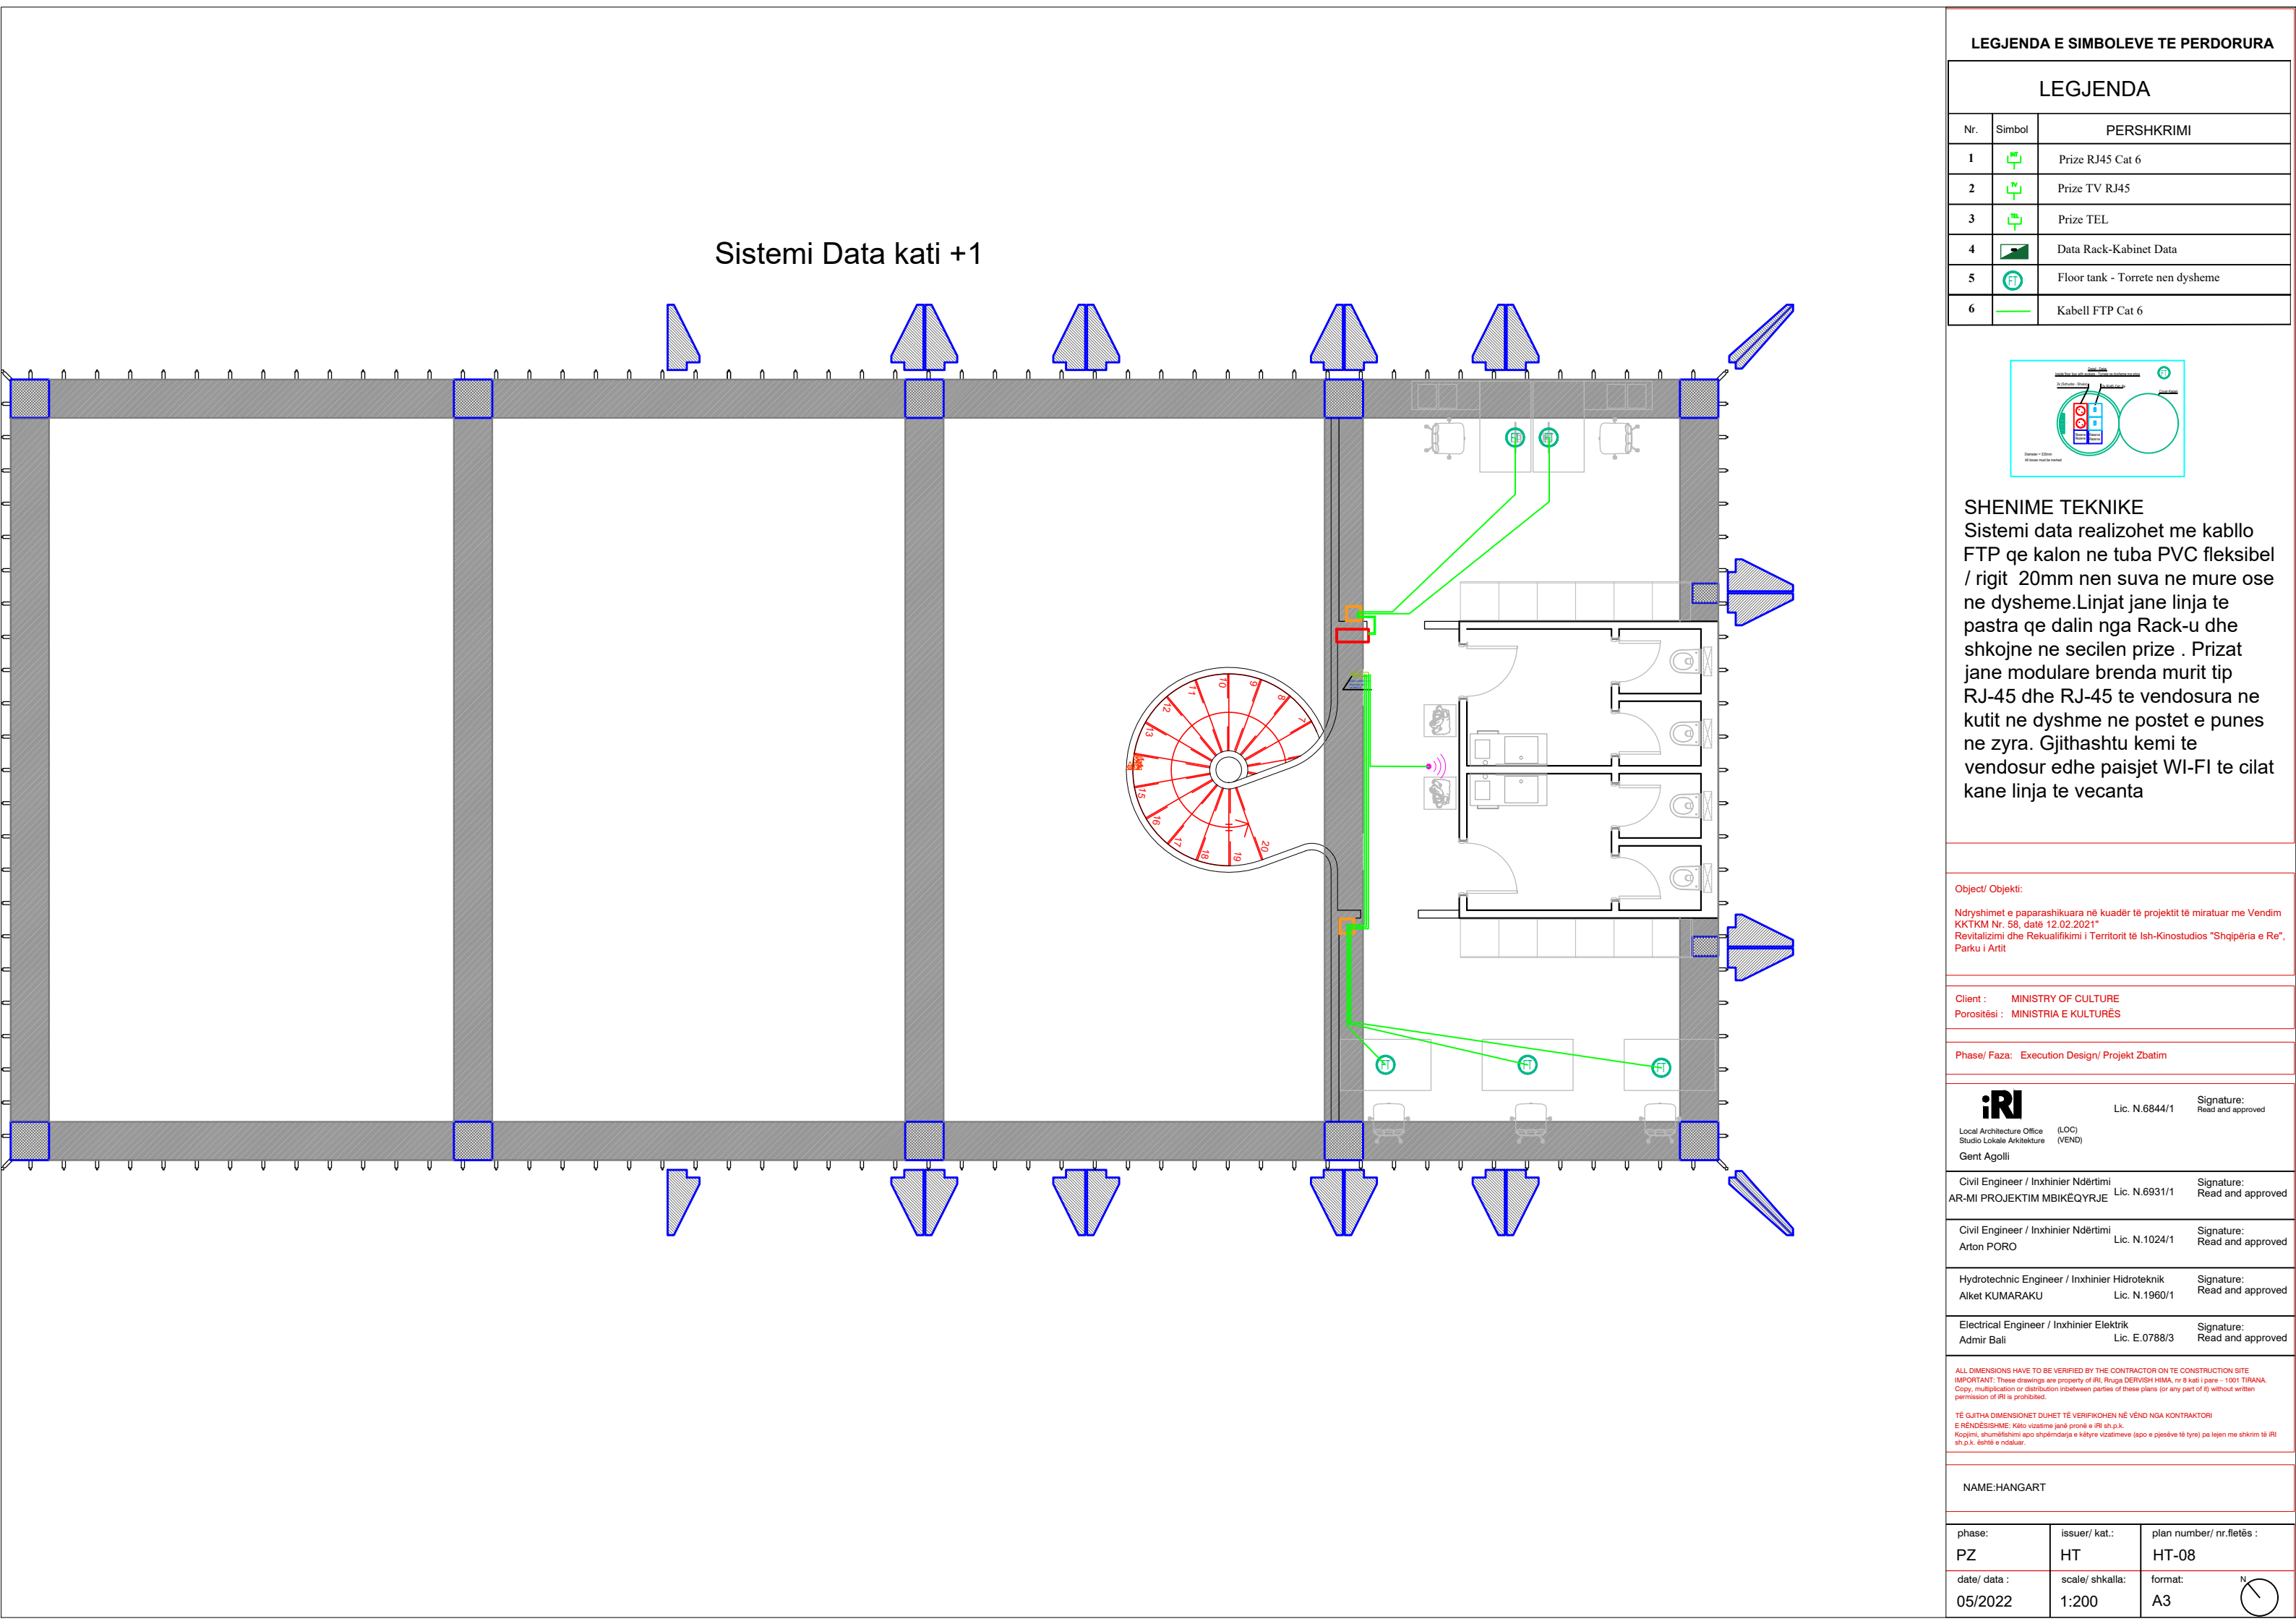

SISTEMI I DETEKTIMIT TE ZJARRIT KATI PERDHE

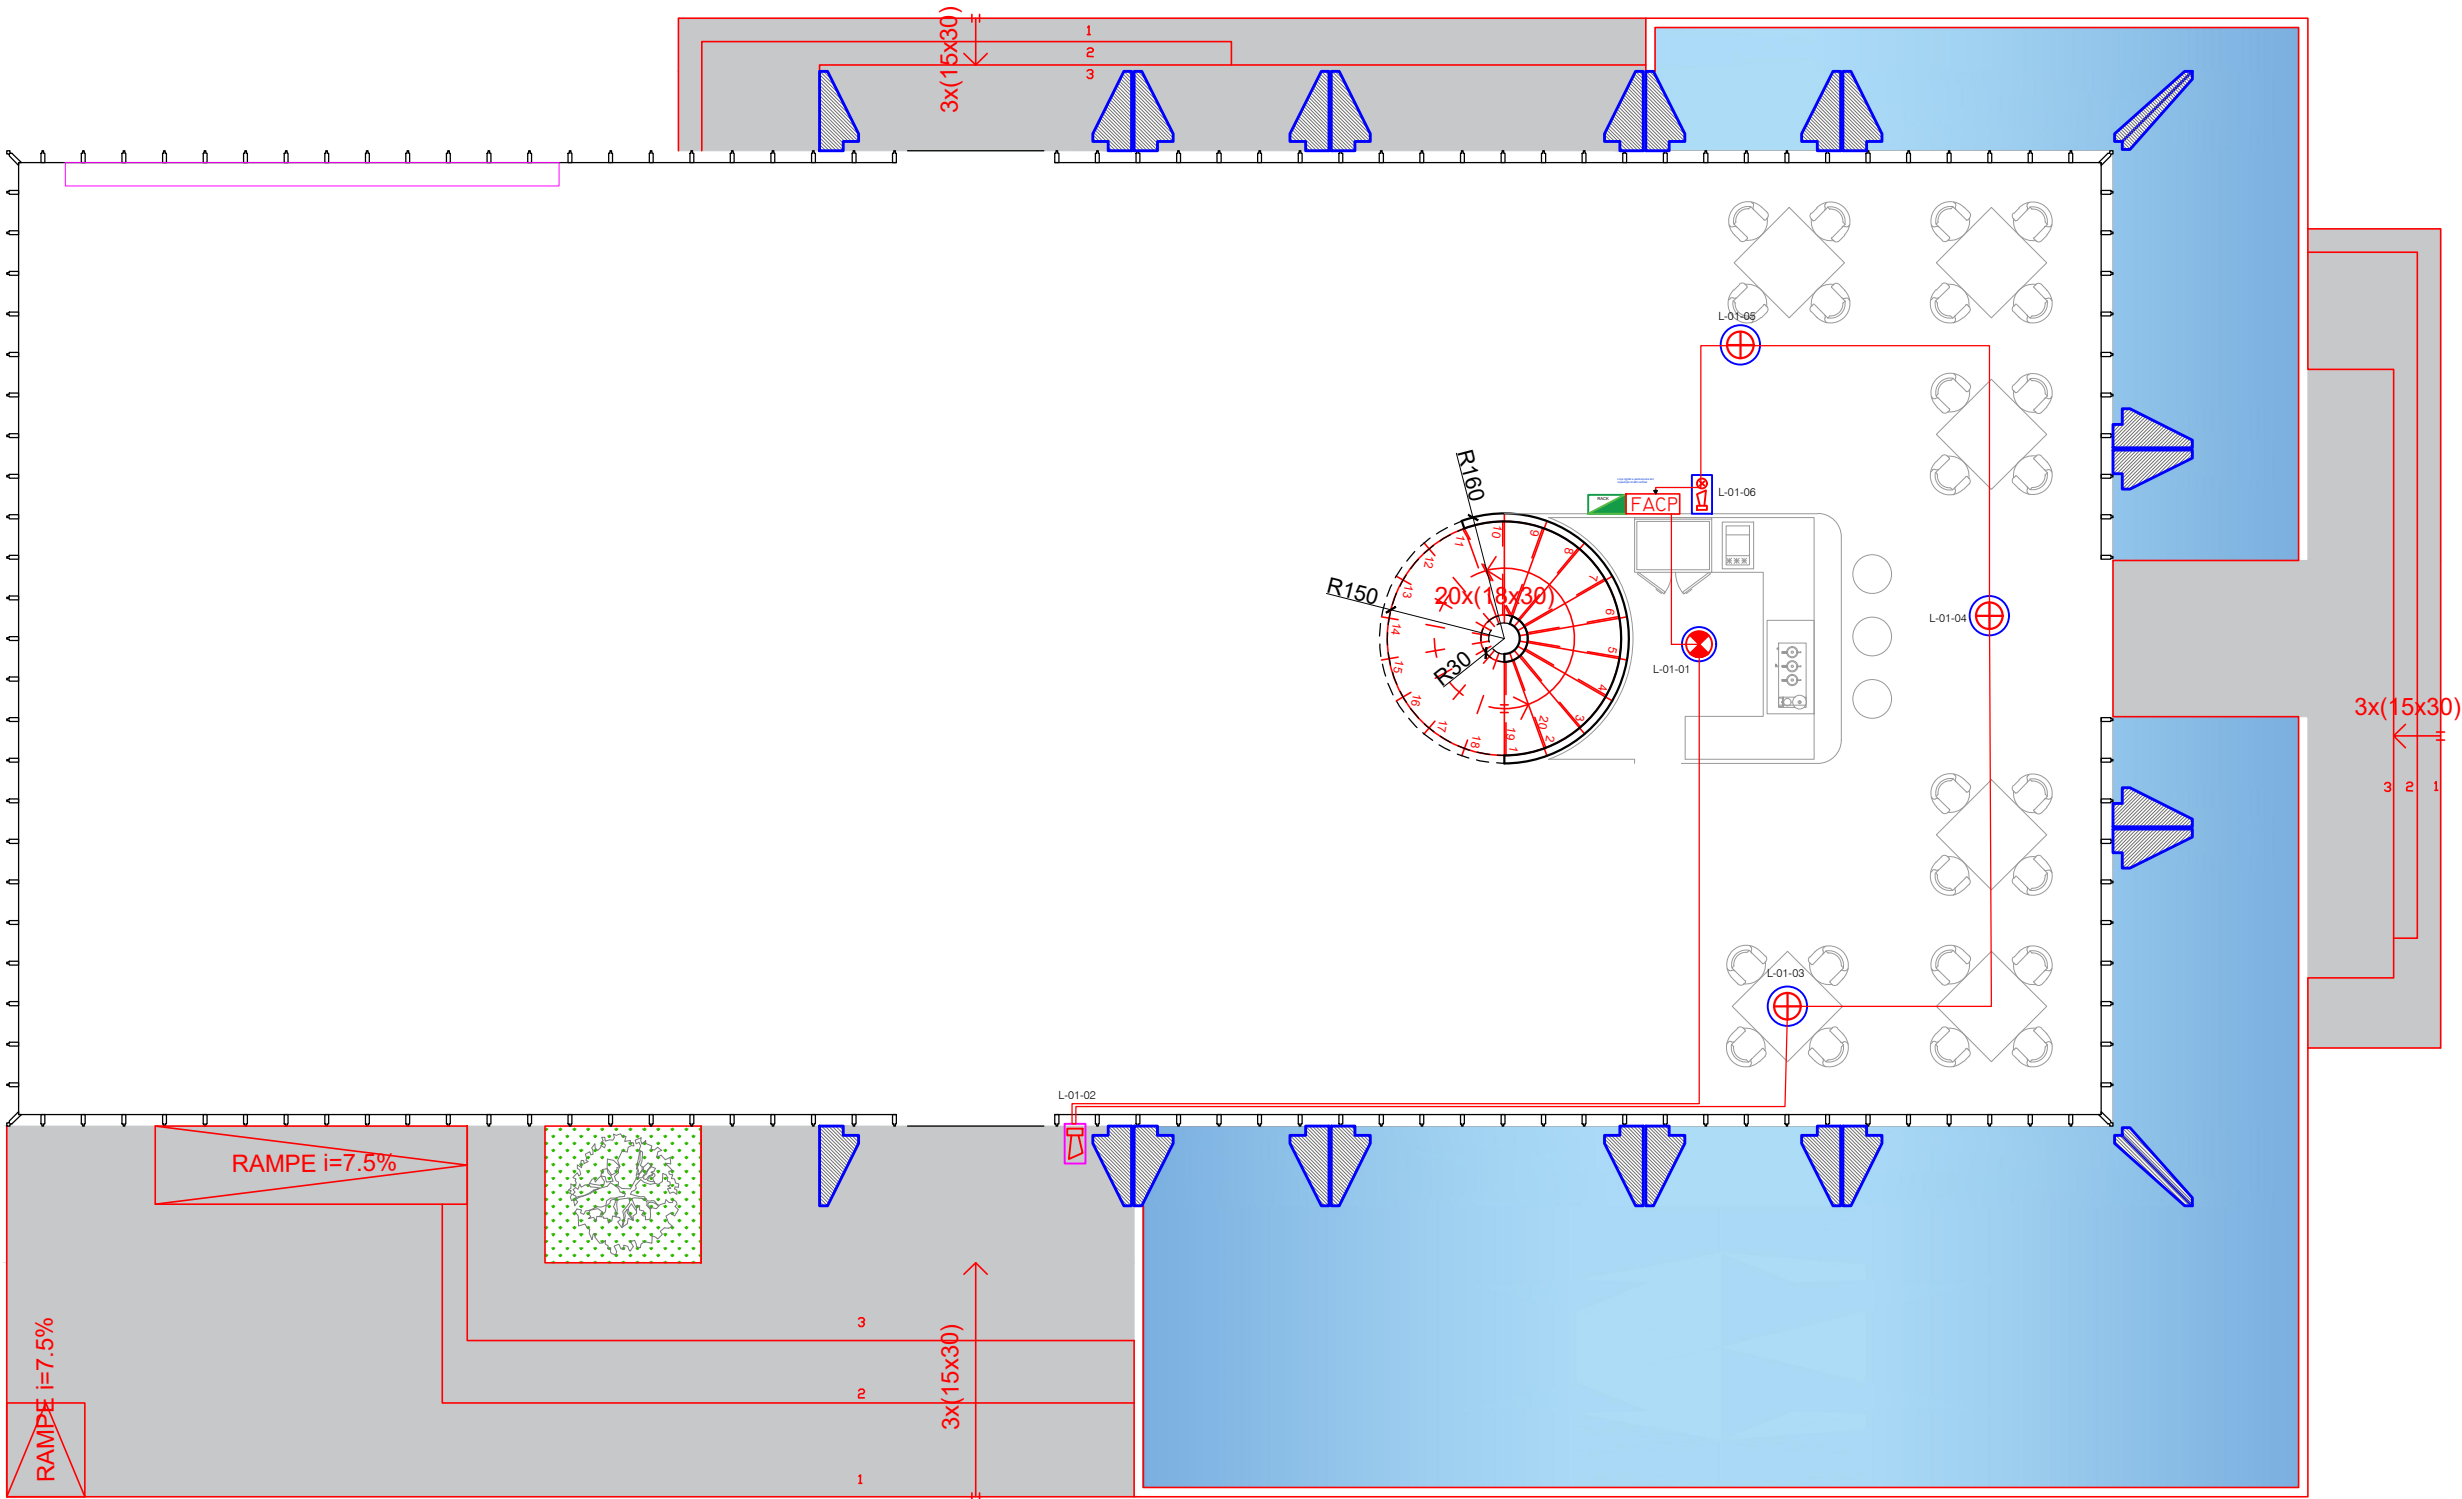

Legjend	
Simboli	Pershkrim
	Panel konvencional detektimit te alarmit te zjarrit.
	Furnizim Fuqie 24 V
	Detektor Nxehtesie Konvencional
	Detektor Optik Tymi Konvencional
	Detektor Optik Tymi Konvencional me Llambe Sinjalizuese
	Sirene Konvencionale e Brendeshme
	Sirene Konvencionale e Jashtme
	Kabelli per alarin e zjarrit Jy(Si)Y-Zx0.8mm i skermuar

Sistemi i sinjalizimit kundra zjarrit duhet te jene konform normes EN54. Sistemi i sinjalizimit kundra zjarrit do te jete sistem konvencional. Paneli do te jete i pajisur me 2 zona zjarri dhe do te sinjalizojë per ate zone qe i perket detektori qe kalon ne alarm. Ne varesi te zhvillimit qe do te kete tavani i varur ne ambientet e objektit do te saktësohet edhe numri dhe pozicioni i sakte i cdo detektori. Per lartesine aktuale te tavanit te varur ne projekt kur tavani i varur eshte me l vogel se 30cm referuar normave mbrojtja nga zjarri do te realizohet nen tavanin e varur. Duhet pasur parasysh qe detektoret e sistemit te sinjalizimit te alarmit te zjarrit duhet te jene te aksesueshem ne cdo kohe, cka do te thote pika kontrolli sidomos per detektoret mbi tavanin e varur. Sistemi do te jete i perbere nga detektor tymi dhe detektor temperature kryesisht ne kuzhine / Banak. Sistemi eshte projektuar per te siguruar mbrojtje mbi dhe nen tavanin e varur(nese kemi nje te tille).Sistemi do te kete 1 sirene ne katin perdhe dhe nje ne ambientin e jashtem. Kabllimi i sistemit te mbrojtjes kunder zjarrit do te behet me kabell JY(Si)Y 2x0.8+0.4mm². Zonat e zjarrit kane kabllime te vecanta dhe shkojne drejt e ne panele (referoju diagrames). Çdo detektor dhe pjeset e tjera duhet te etiketohen.

Object/ Objekti:

Ndryshimet e paparashikuara në kuadër të projektit të miratuar me Vendim KKTKM Nr. 58, datë 12.02.2021" Revitalizimi dhe Rekuafikimi i Territorit të Ish-Kinostudios "Shqipëria e Re", Parku i Artit

Client : MINISTRY OF CULTURE
Porositësi : MINISTRIA E KULTURËS

Phase/ Faza: Execution Design/ Projekt Zbatim

iRI Lic. N.6844/1 Signature: Read and approved
Local Architecture Office (LOC)
Studio Lokale Arkitekture (VEND)
Gent Agolli

Civil Engineer / Inxhinier Ndërtimi Lic. N.6931/1 Signature: Read and approved
AR-MI PROJEKTIM MBIKËQYRJE

Civil Engineer / Inxhinier Ndërtimi Lic. N.1024/1 Signature: Read and approved
Arton PORO

Hydrotechnic Engineer / Inxhinier Hidroteknik Lic. N.1960/1 Signature: Read and approved
Alket KUMARAKU

Electrical Engineer / Inxhinier Elektrik Lic. E.0788/3 Signature: Read and approved
Admir Bali


ALL DIMENSIONS HAVE TO BE VERIFIED BY THE CONTRACTOR ON THE CONSTRUCTION SITE
IMPORTANT: These drawings are property of iRI, Rruga DERVISH HIMA, nr 8 kat i pare - 1001 TIRANA.
Copy, multiplication or distribution inbetween parties of these plans (or any part of it) without written permission of iRI is prohibited.

TË QJITHA DIMENSIONET DUHET TË VERIFIKOHEN NË VËND NGA KONTRAKTORI
E RENDËSISHME: Këto vizatime janë pronë e iRI sh.p.k.
Kopjimi, shumëfishimi apo shpërndarja e këtyre vizatimeve (apo e pjesëve të tyre) pa lejen me shkrim të iRI sh.p.k. është e ndaluar.

NAME:HANGART

phase:	issuer/ kat.:	plan number/ nr.fletës :
PZ	HT	HT-09
date/ data :	scale/ shkalla:	format:
05/2022	1:200	A3

SISTEMI I DETEKTIMIT TE ZJARRIT KATI +1

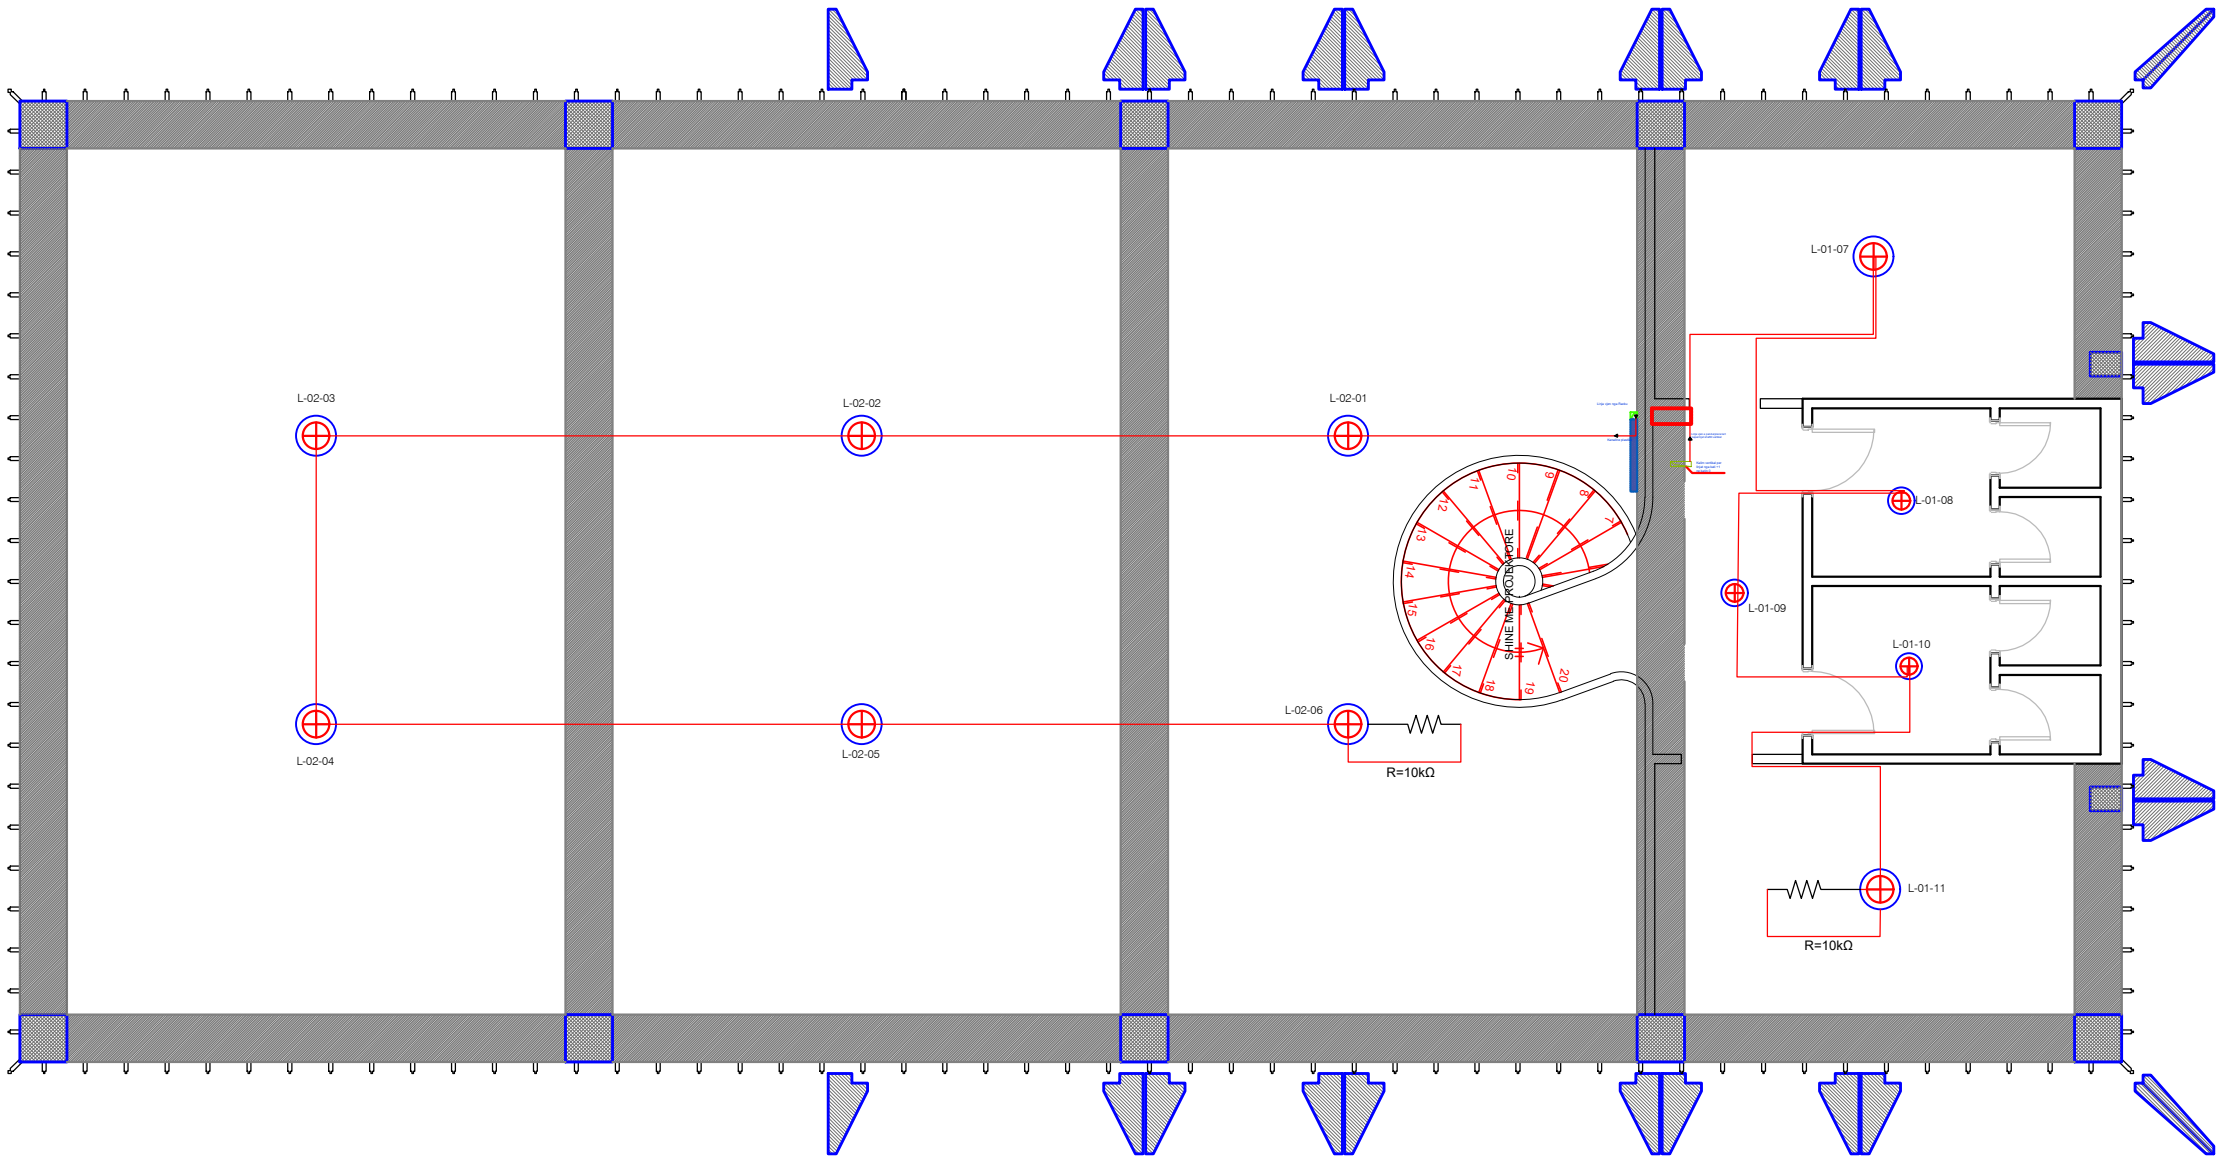

Legjend	
Simboli	Pershkrim
	Panel konvencional detektimt te alarmit te zjarrit.
	Furnizim Fujie 24 V
	Detektor Nxehtesie Konvencional
	Detektor Optik Tymi Konvencional
	Detektor Optik Tymi Konvencional me Llambe Sinjalizuese
	Sirene Konvencionale e Brendeshme
	Sirene Konvencionale e Jashtme
	Kabelli per alamin e zjarrit Jy(Si)Y-Zx0.8mm i skermuar

Sistemi i sinjalizimit kundra zjarrit duhet te jene konform normes EN54.

Sistemi i sinjalizimit kundra zjarrit do te jete sistem konvencional. Paneli do te jete i pajisur me 2 zona zjarri dhe do te sinjalizojë per ate zone qe i perket detektorit qe kalon ne alarm.

Ne varesi te zhvillimit qe do te kete tavani i varur ne ambientet e objektit do te saktësohet edhe numri dhe pozicioni i sakte i cdo detektori. Per lartesine aktuale te tavanit te varur ne projekt kur tavani i varur eshte me l vogel se 30cm referuar normave mbrojtja nga zjarri do te realizohet nen tavanin e varur. Duhet pasur parasysh qe detektorët e sistemit te sinjalizimit te alarmit te zjarrit duhet te jene te aksesueshem ne cdo kohe, cka do te thote pika kontrolli sidomos per detektorët mbi tavanin e varur.

Sistemi do te jete i perbere nga detektor tymi dhe detektor temperature kryesisht ne kuzhine / Banak. Sistemi eshte projektuar per te siguruar mbrojtje mbi dhe nen tavanin e varur(nese kemi nje te tille).Sistemi do te kete 1 sirene ne katin perdhe dhe nje ne ambientin e jashtem.

Kablrimi i sistemit te mbrojtjes kunder zjarrit do te behet me kablë JY(Si)Y 2x0.8+0.4mm².

Zonat e zjarrit kane kabllime te vecanta dhe shkojne drejt e ne panele (referoju diagrames).

Çdo detektor dhe pjeset e tjera duhet te etiketohen.

Object/ Objekti:

Ndryshimet e paparashikuara në kuadër të projektit të miratuar me Vendim KKTm Nr. 58, datë 12.02.2021"

Revitalizimi dhe Rekuafikimi i Territorit të Ish-Kinostudios "Shqipëria e Re", Parku i Artit

Client : MINISTRY OF CULTURE

Porositësi : MINISTRIA E KULTURËS

Phase/ Faza: Execution Design/ Projekt Zbatim

	Lic. N.6844/1	Signature: Read and approved
Local Architecture Office (LOC) Studio Lokale Arkitektura (VEND) Gent Agolli		
Civil Engineer / Inxhinier Ndërtimi AR-MI PROJEKTIM MBIQEQYRJE	Lic. N.6931/1	Signature: Read and approved
Civil Engineer / Inxhinier Ndërtimi Artor PORO	Lic. N.1024/1	Signature: Read and approved
Hydrotechnic Engineer / Inxhinier Hidroteknik Alket KUMARAKU	Lic. N.1960/1	Signature: Read and approved
Electrical Engineer / Inxhinier Elektrik Admir Bali	Lic. E.0788/3	Signature: Read and approved

ALL DIMENSIONS HAVE TO BE VERIFIED BY THE CONTRACTOR ON THE CONSTRUCTION SITE

IMPORTANT: These drawings are property of iRI, Rruga DERVISH HIMA, nr 8 kat i pare - 1001 TIRANA.

Copy, multiplication or distribution inbetween parties of these plans (or any part of it) without written permission of iRI is prohibited.


TË QJITHA DIMENSIONET DUHET TË VERIFIKOHEN NË VËND NGA KONTRAKTORI

E RENDËSHMË: Këto vizatime janë pronë e iRI sh.p.k.

Kopjimi, shumëfishimi apo shpërndarja e këtyre vizatimeve (apo e pjesëve të tyre) pa lejen me shkrim të iRI sh.p.k. është e ndaluar.

NAME:HANGART

phase:	issuer/ kat.:	plan number/ nr.fletës :
PZ	HT	HT-10
date/ data :	scale/ shkalla:	format:
05/2022	1:200	A3

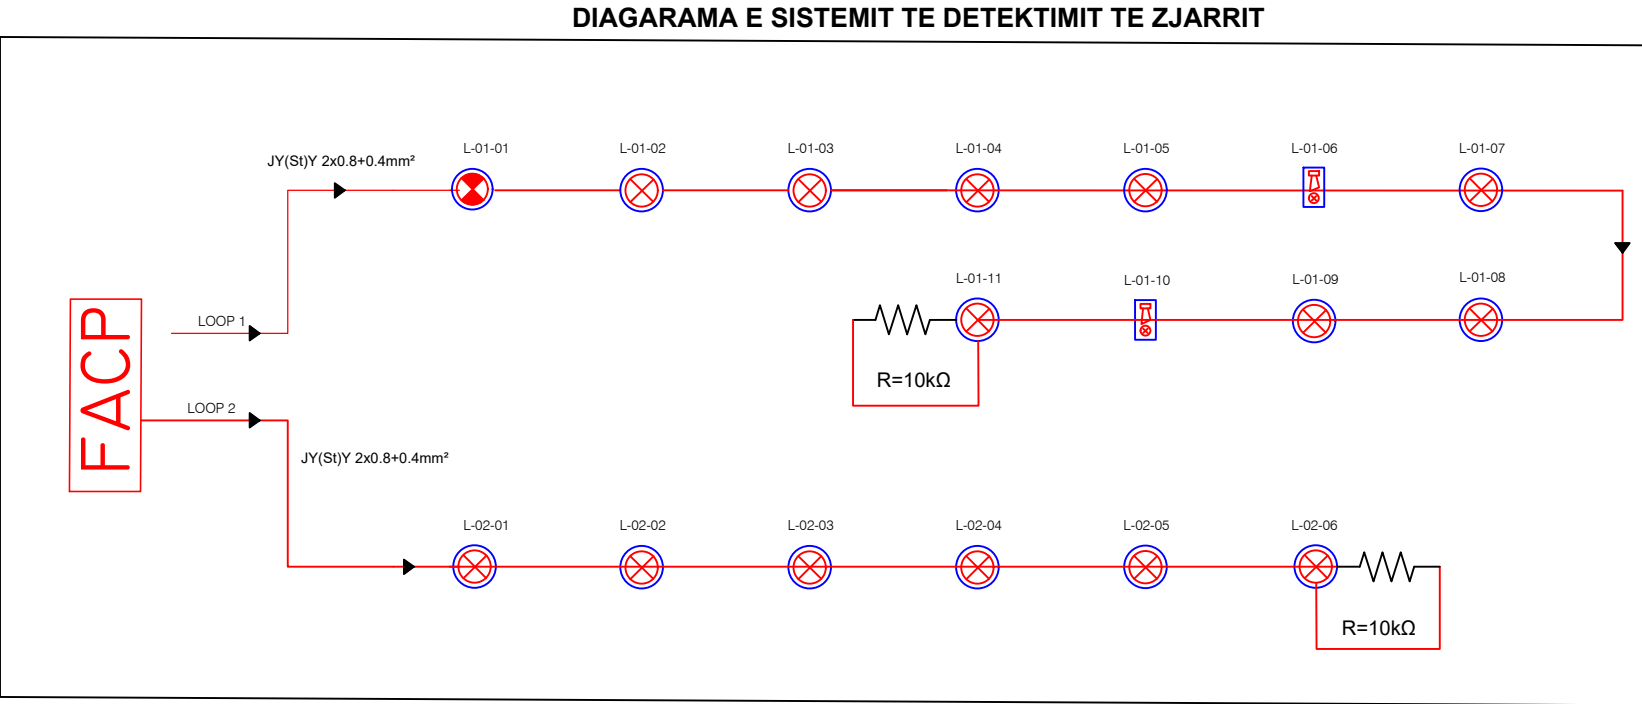

Legjenda E SIMBOLET TE PERDORURA	
Legend	
Simboli	Përshkrimi
	Panel konvencional detektimi te alarmit te zjarrit.
	Furnizim Fugeje 24 V
	Detektor Nivelluesis Konvencional
	Detektor Optik Tyrim Konvencional
	Detektor Optik Tyrim Konvencional me Lumeje Singulare
	Sirene Konvencionale e Brendeshme
	Sirene Konvencionale e Jashtme
	Kabell per alarmin e zjarrit 2x(0.8+0.4)mm i izoluar

Sistemi i sinjalizimit kundra zjarrit duhet te jene konform normes EN54.

Sistemi i sinjalizimit kundra zjarrit do te jete sistem konvencional. Paneli do te jete i pajisur me 2 zona zjarri dhe do te sinjalizojte per ate zone qe i perket detektori qe kalon ne alarm. Ne varesi te zhvillimit qe do te kete tavanin i varur ne ambientet e objektit do te saktësohet edhe numri dhe pozicioni i sakte i cdo detektori. Per lartesine aktuale te tavanit te varur ne projekt kur tavanin i varur eshte me 1 vogel se 30cm referuar normave mbrojtja nga zjarri do te realizohet nen tavanin e varur. Duhet pasur parasysh qe detektorët e sistemit te sinjalizimit te aksueshem ne cdo kohe, cka do te thote pika kontrolli sidomos per detektorët mbi tavanin e varur.

Sistemi do te jete i perbere nga detektor tymi dhe detektor temperature kryesisht ne kuzhine / Banak. Sistemi eshte projektuar per te siguruar mbrojtje mbi dhe nen tavanin e varur(nese kemi nje te tille).Sistemi do te kete 1 sirene ne katin perdhe dhe nje ne ambientin e jashtem. Kabllimi i sistemit te mbrojtjes kunder zjarrit do te behet me kabell JY(St)Y 2x0.8+0.4mm². Zonat e zjarrit kane kabllime te vecanta dhe shkojne drejt e ne panele (referoju diagrames). Cdo detektor dhe pjeset e tjera duhet te etiketohen.

Objekt/ Objekti:

Ndryshtimet e paparashikuara në kuadër të projektit të miratuar me Vendim KKTMM Nr. 58, datë 12.02.2021

Revizimi dhe Rekalifikimi i Territorit të Ish-Kinostudios "Shqipëria e Re", Parku i Artit

Client : MINISTRY OF CULTURE

Porositësi : MINISTRIA E KULTURËS

Phase/ Faza: Execution Design/ Projekt Zbatim

Lic. N.6844/1

Local Architecture Office (LOO)
Studio Lokale Arkitekture (VEND)

Gent Agolli

Signature: Read and approved

Civil Engineer / Inzhinier Ndërtimi Lic. N.6931/1

AR-MI PROJEKTIM MBIKËQYRJE

Signature: Read and approved

Civil Engineer / Inzhinier Ndërtimi Lic. N.1024/1

Arton PORO

Signature: Read and approved

Hydrotechnic Engineer / Inzhinier Hidroteknik Lic. N.1960/1

Alket KUMARAKU

Signature: Read and approved

Electrical Engineer / Inzhinier Elektrik Lic. E.0788/3

Admir Bali

Signature: Read and approved

ALL DIMENSIONS HAVE TO BE VERIFIED BY THE CONTRACTOR ON THE CONSTRUCTION SITE


IMPORTANT: These drawings are property of iRI. Any copy, reproduction, or distribution without written permission of iRI is prohibited.

TE gjitha dimensionet duhet te verifikohen ne vendin nga kontraktori

E RENDËSHME: Këto vizime janë pronë e iRI sh.p.k. Kopimi, riprodhimi apo shpërndarja e këtyre vizimeve (apo e pjesëve të tyre) pa lejen me shkrim të iRI sh.p.k. është e ndaluar.

NAME:HANGART

phase:	issuer/ kat.:	plan number/ nr.fletës :
PZ	HT	HT-11
date/ data :	scale/ shkalla:	format:
05/2022	1:200	A3

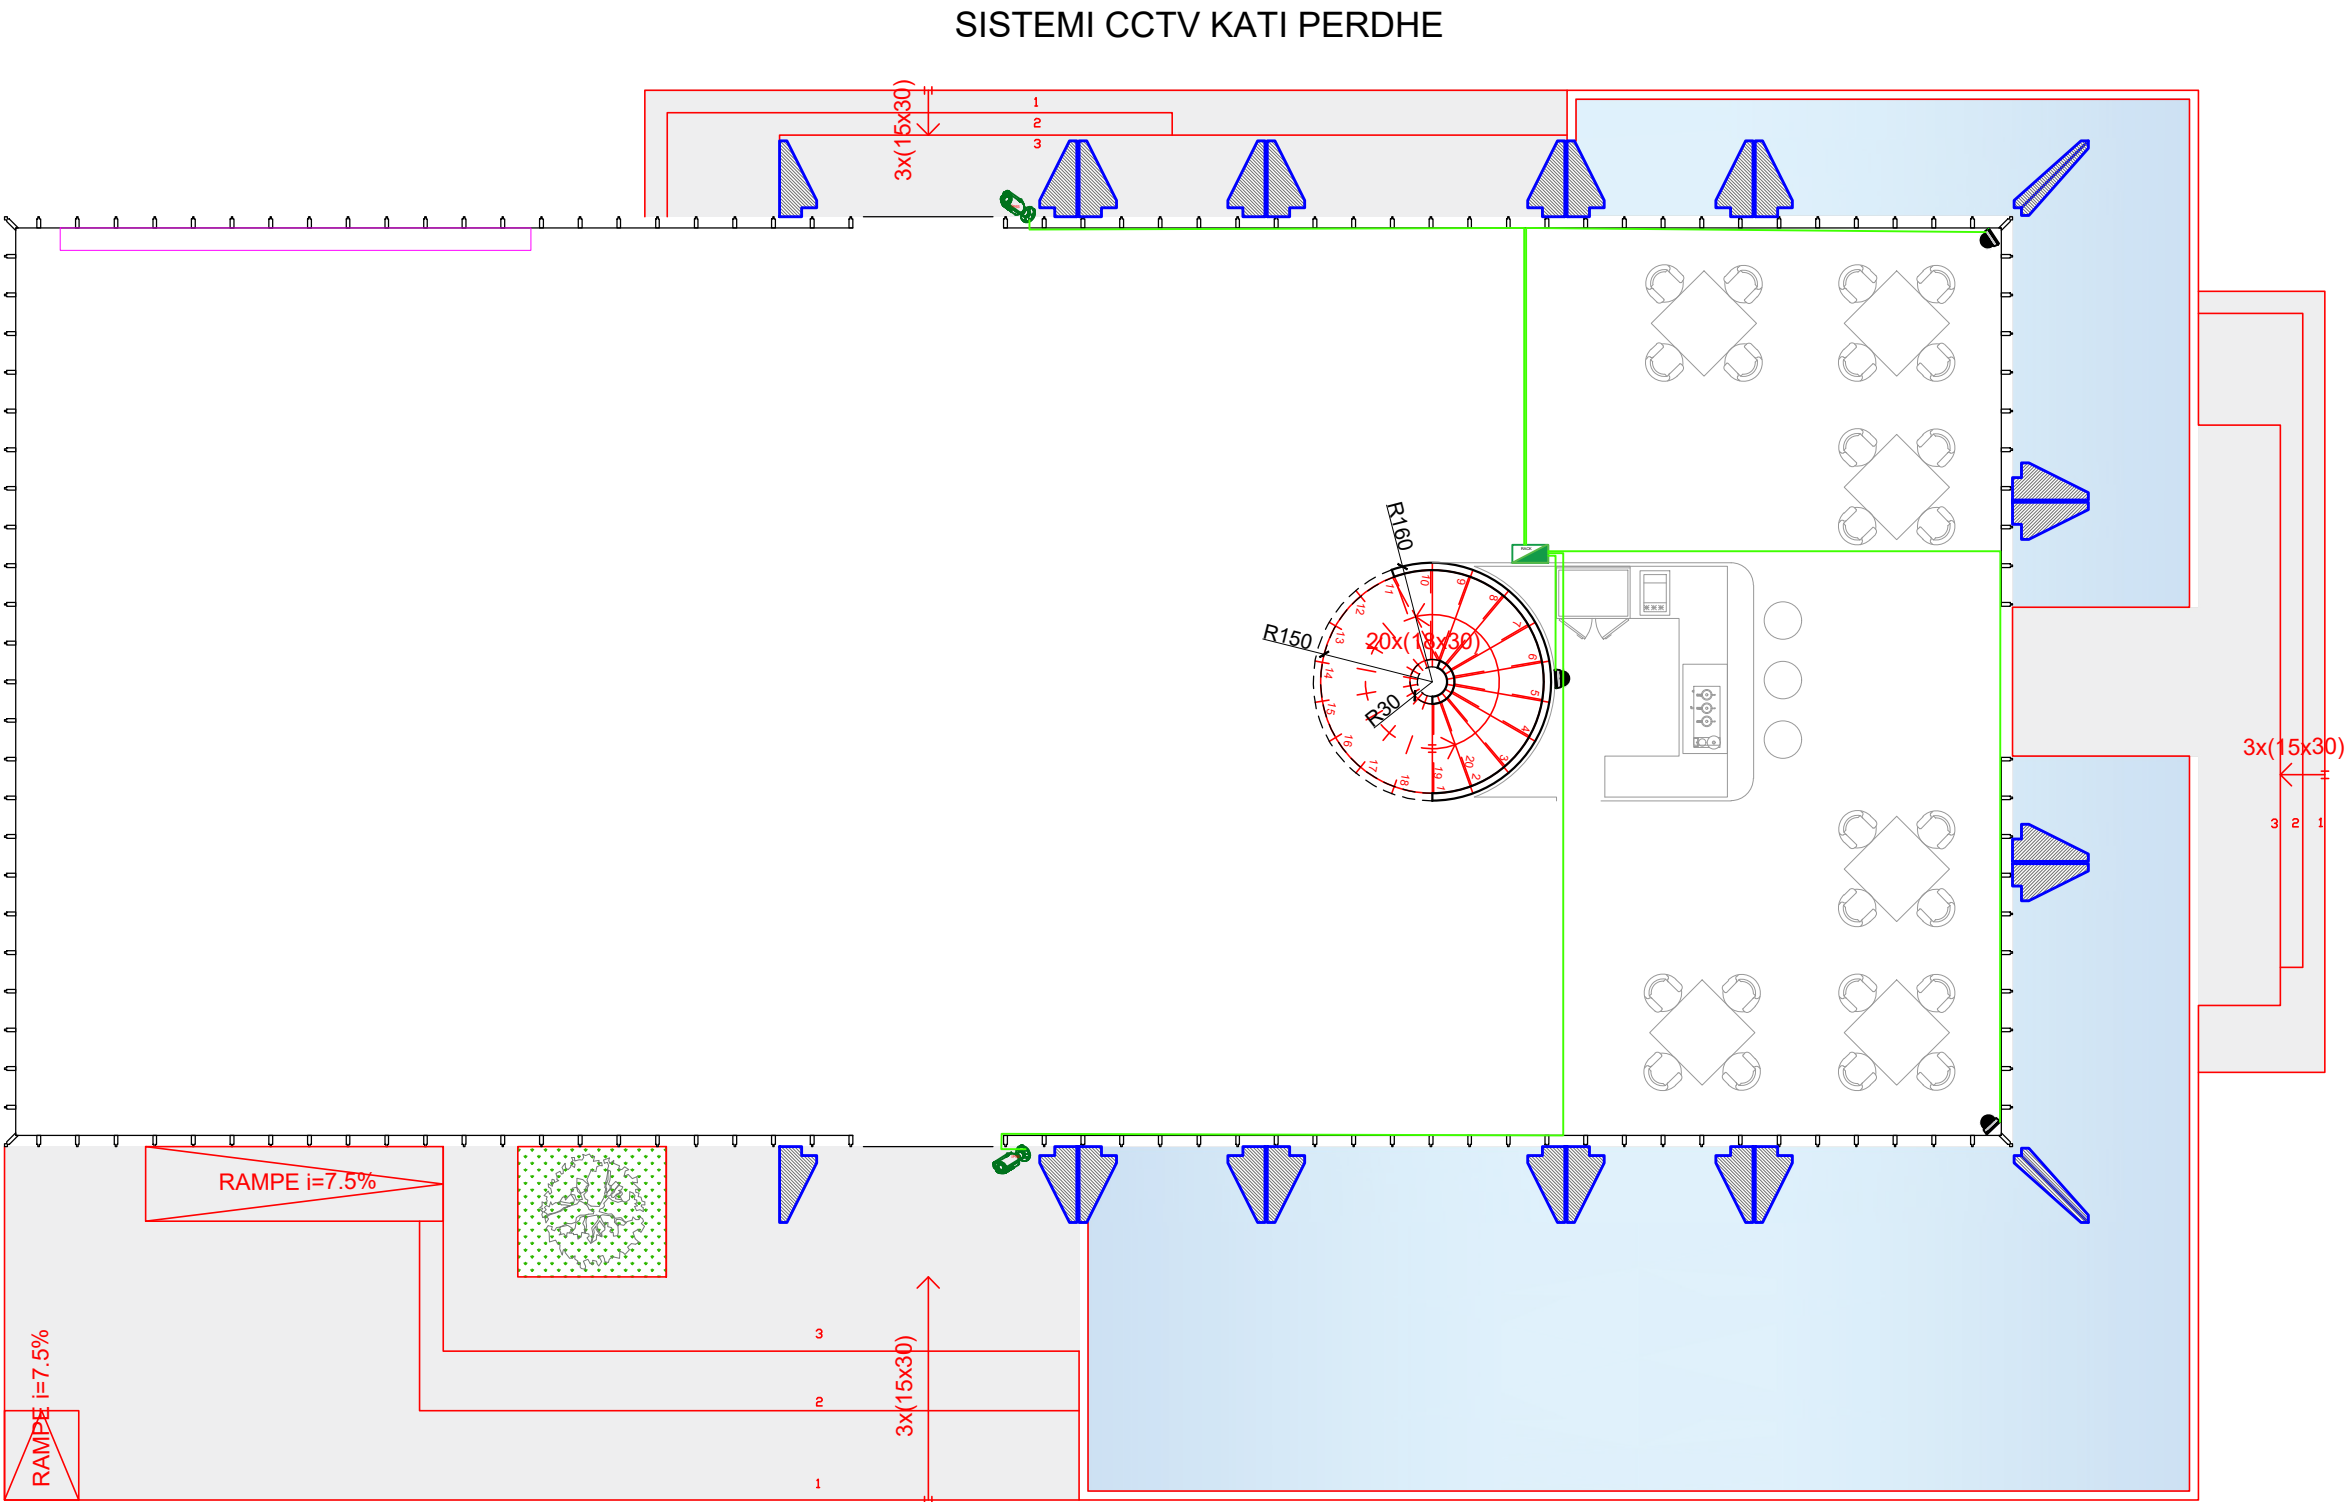

LEGJENDA E SIMBOLEVE TE PERDORURA

LEGJENDE PROJEKTI	
SIMBOLI	PERSHKRIMI I SIMBOLIT
	Kamera te brendshme DOME IP
	Kamera te brendshme BULLET IP
	Kabell FTP Cat 6
	Rack
	Kamera te jashtme DOME IP65

Shenime Teknike
Sistemi i vezhgimit me kamera eshte organizuar me kamera te te brendshme dhe te jashtme Tipi Dome dhe Bullet Kontrolli i tyre realizohet nepermjet video regjistratorit te rrjeti NVR i cili pervec rregjistrimit dhe monitorimit realizon edhe Video Analize per te bere te mundur nje kerkimin e ngjarjeve te ndryshme te ndodhura. Kontrolli dhe vezhgimi i sistemit do te behet prane receptionit . Nderlidhja e telekamerave behet me kabell FTP Cat.6 dhe te gjitha kamerat terminojne ne menyre individuale ne Rack prane ambienteve teknike nga ku behet edhe furinizimi i tyre nepermjet NVR-es 24 kanaleshe, POE.

Object/ Objekti:
Ndryshimet e paparashikuara në kuadër të projektit të miratuar me Vendim KKTm Nr. 58, datë 12.02.2021"
Revitalizimi dhe Rekuafikimi i Territorit të Ish-Kinostudios "Shqipëria e Re", Parku i Artit

Client : MINISTRY OF CULTURE
Porositësi : MINISTRIA E KULTURËS

Phase/ Faza: Execution Design/ Projekt Zbatim


 Local Architecture Office (LOC) Studio Lokale Arkitekture (VEND) Gent Agolli	Lic. N.6844/1	Signature: Read and approved
	Civil Engineer / Inxhinier Ndërtimi AR-MI PROJEKTIM MBIKËQYRJË	Lic. N.6931/1 Signature: Read and approved
	Civil Engineer / Inxhinier Ndërtimi Arton PORO	Lic. N.1024/1 Signature: Read and approved
	Hydrotechnic Engineer / Inxhinier Hidroteknik Alket KUMARAKU	Lic. N.1960/1 Signature: Read and approved
Electrical Engineer / Inxhinier Elektrik Admir Bali	Lic. E.0788/3	Signature: Read and approved

ALL DIMENSIONS HAVE TO BE VERIFIED BY THE CONTRACTOR ON THE CONSTRUCTION SITE
IMPORTANT: These drawings are property of IRI, Rruga DERVISH HIMA, nr 9 kat i pare - 1001 TRANA.
Copy, multiplication or distribution inbetween parties of these plans (or any part of it) without written permission of IRI is prohibited.
TË GJITHA DIMENSIONET DUHET TË VERIFIKOHEN NË VEND NGA KONTRAKTORI
E RËNDËSISHME: Këto vizatime janë pronë e IRI sh.p.k.
Kopjimi, shumëfishimi apo shpërndarja e këtyre vizatimeve (apo e pjesëve të tyre) pa lejen me shkrim të IRI sh.p.k. është e ndaluar.

NAME:HANGART

phase: PZ	issuer/ kat.: HT	plan number/ nr.fletës : HT-12
date/ data : 05/2022	scale/ shkalla: 1:200	format: A3



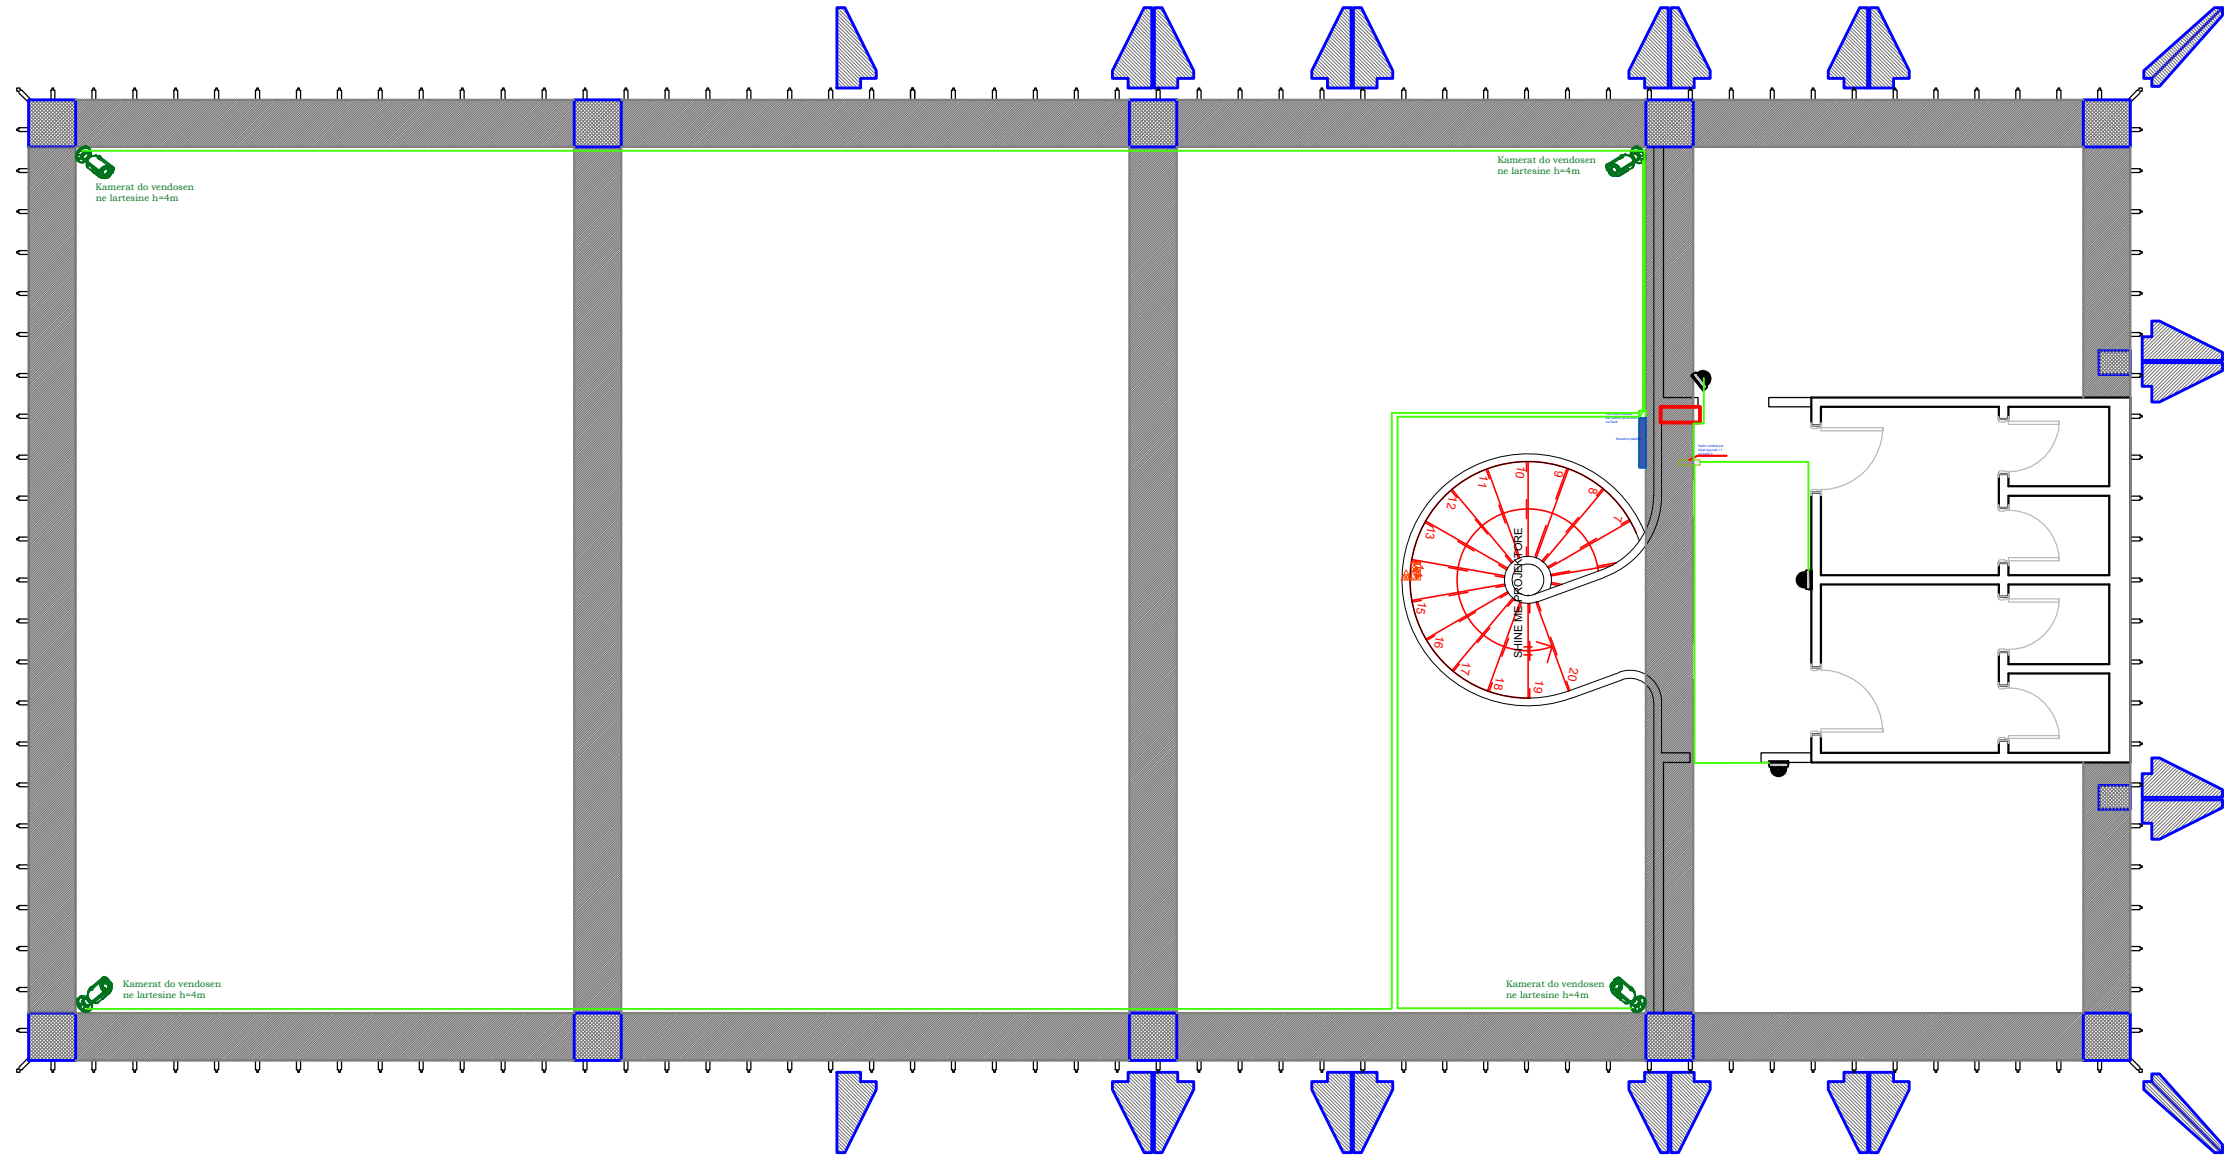

LEGJENDA E SIMBOLEVE TE PERDORURA

LEGJENDE PROJEKTI

SIMBOLI	PERSHKRIMI I SIMBOLIT
	Kamera te brendshme DOME IP
	Kamera te brendshme BULLET IP
	Kabell FTP Cat 6
	Rack
	Kamera te jashtme DOME IP65

Shenime Teknike

Sistemi i vezhgimit me kamera eshte organizuar me kamera te te brendshme dhe te jashtme Tipi Dome dhe Bullet Kontrolli i tyre realizohet nepermjet video regjistratorit te rrjeti NVR i cili pervec regjistrimit dhe monitorimit realizon edhe Video Analize per te bere te mundur nje kerkimin e ngjarjeve te ndryshme te ndodhura. Kontrolli dhe vezhgimi i sistemit do te behet prane recepsionit . Nderlidhja e telekamerave behet me kabell FTP Cat.6 dhe te gjitha kamerat terminojne ne menyre individuale ne Rack prane ambienteve teknike nga ku behet edhe furinizimi i tyre nepermjet NVR-es 24 kanaleshe, POE.

Object/ Objekti:

Ndryshimet e paparashikuara në kuadër të projektit të miratuar me Vendim KTKM Nr. 58, datë 12.02.2021" Revitalizimi dhe Rekuafikimi i Territorit të Ish-Kinostudios "Shqipëria e Re", Parku i Artit

Client : MINISTRY OF CULTURE

Porositësi : MINISTRIA E KULTURËS

Phase/ Faza: Execution Design/ Projekt Zbatim

Local Architecture Office (LOC)
Studio Lokale Arkitekture (VEND)
Gent Agolli

Lic. N.6844/1

Signature:
Read and approved

Civil Engineer / Inxhinier Ndërtimi
AR-MI PROJEKTIM MBIKËQYRJE

Lic. N.6931/1

Signature:
Read and approved

Civil Engineer / Inxhinier Ndërtimi
Arton PORO

Lic. N.1024/1

Signature:
Read and approved

Hydrotechnic Engineer / Inxhinier Hidroteknik
Alket KUMARAKU

Lic. N.1960/1

Signature:
Read and approved

Electrical Engineer / Inxhinier Elektrik
Admir Bali

Lic. E.0788/3

Signature:
Read and approved

ALL DIMENSIONS HAVE TO BE VERIFIED BY THE CONTRACTOR ON THE CONSTRUCTION SITE

IMPORTANT: These drawings are property of IRI. Rruga DERVISHI HIMA, nr 6 kat i pare - 1001 TRANA.

Copy, multiplication or distribution inbetween parties of these plans (or any part of it) without written permission of IRI is prohibited.

TË GJITHA DIMENSIONET DUHET TË VERIFIKOHEN NË VEND NGA KONTRAKTORI

E RËNDËSISHME: Këto vizatime janë pronë e IRI sh.p.k.

Kopjimi, shumëfishimi apo shpërndarja e këtyre vizatimeve (apo e pjesëve të tyre) pa lejen me shkrim të IRI sh.p.k. është e ndaluar.

NAME:HANGART

phase: PZ	issuer/ kat.: HT	plan number/ nr.fletës : HT-13
date/ data : 05/2022	scale/ shkalla: 1:200	format: A3