

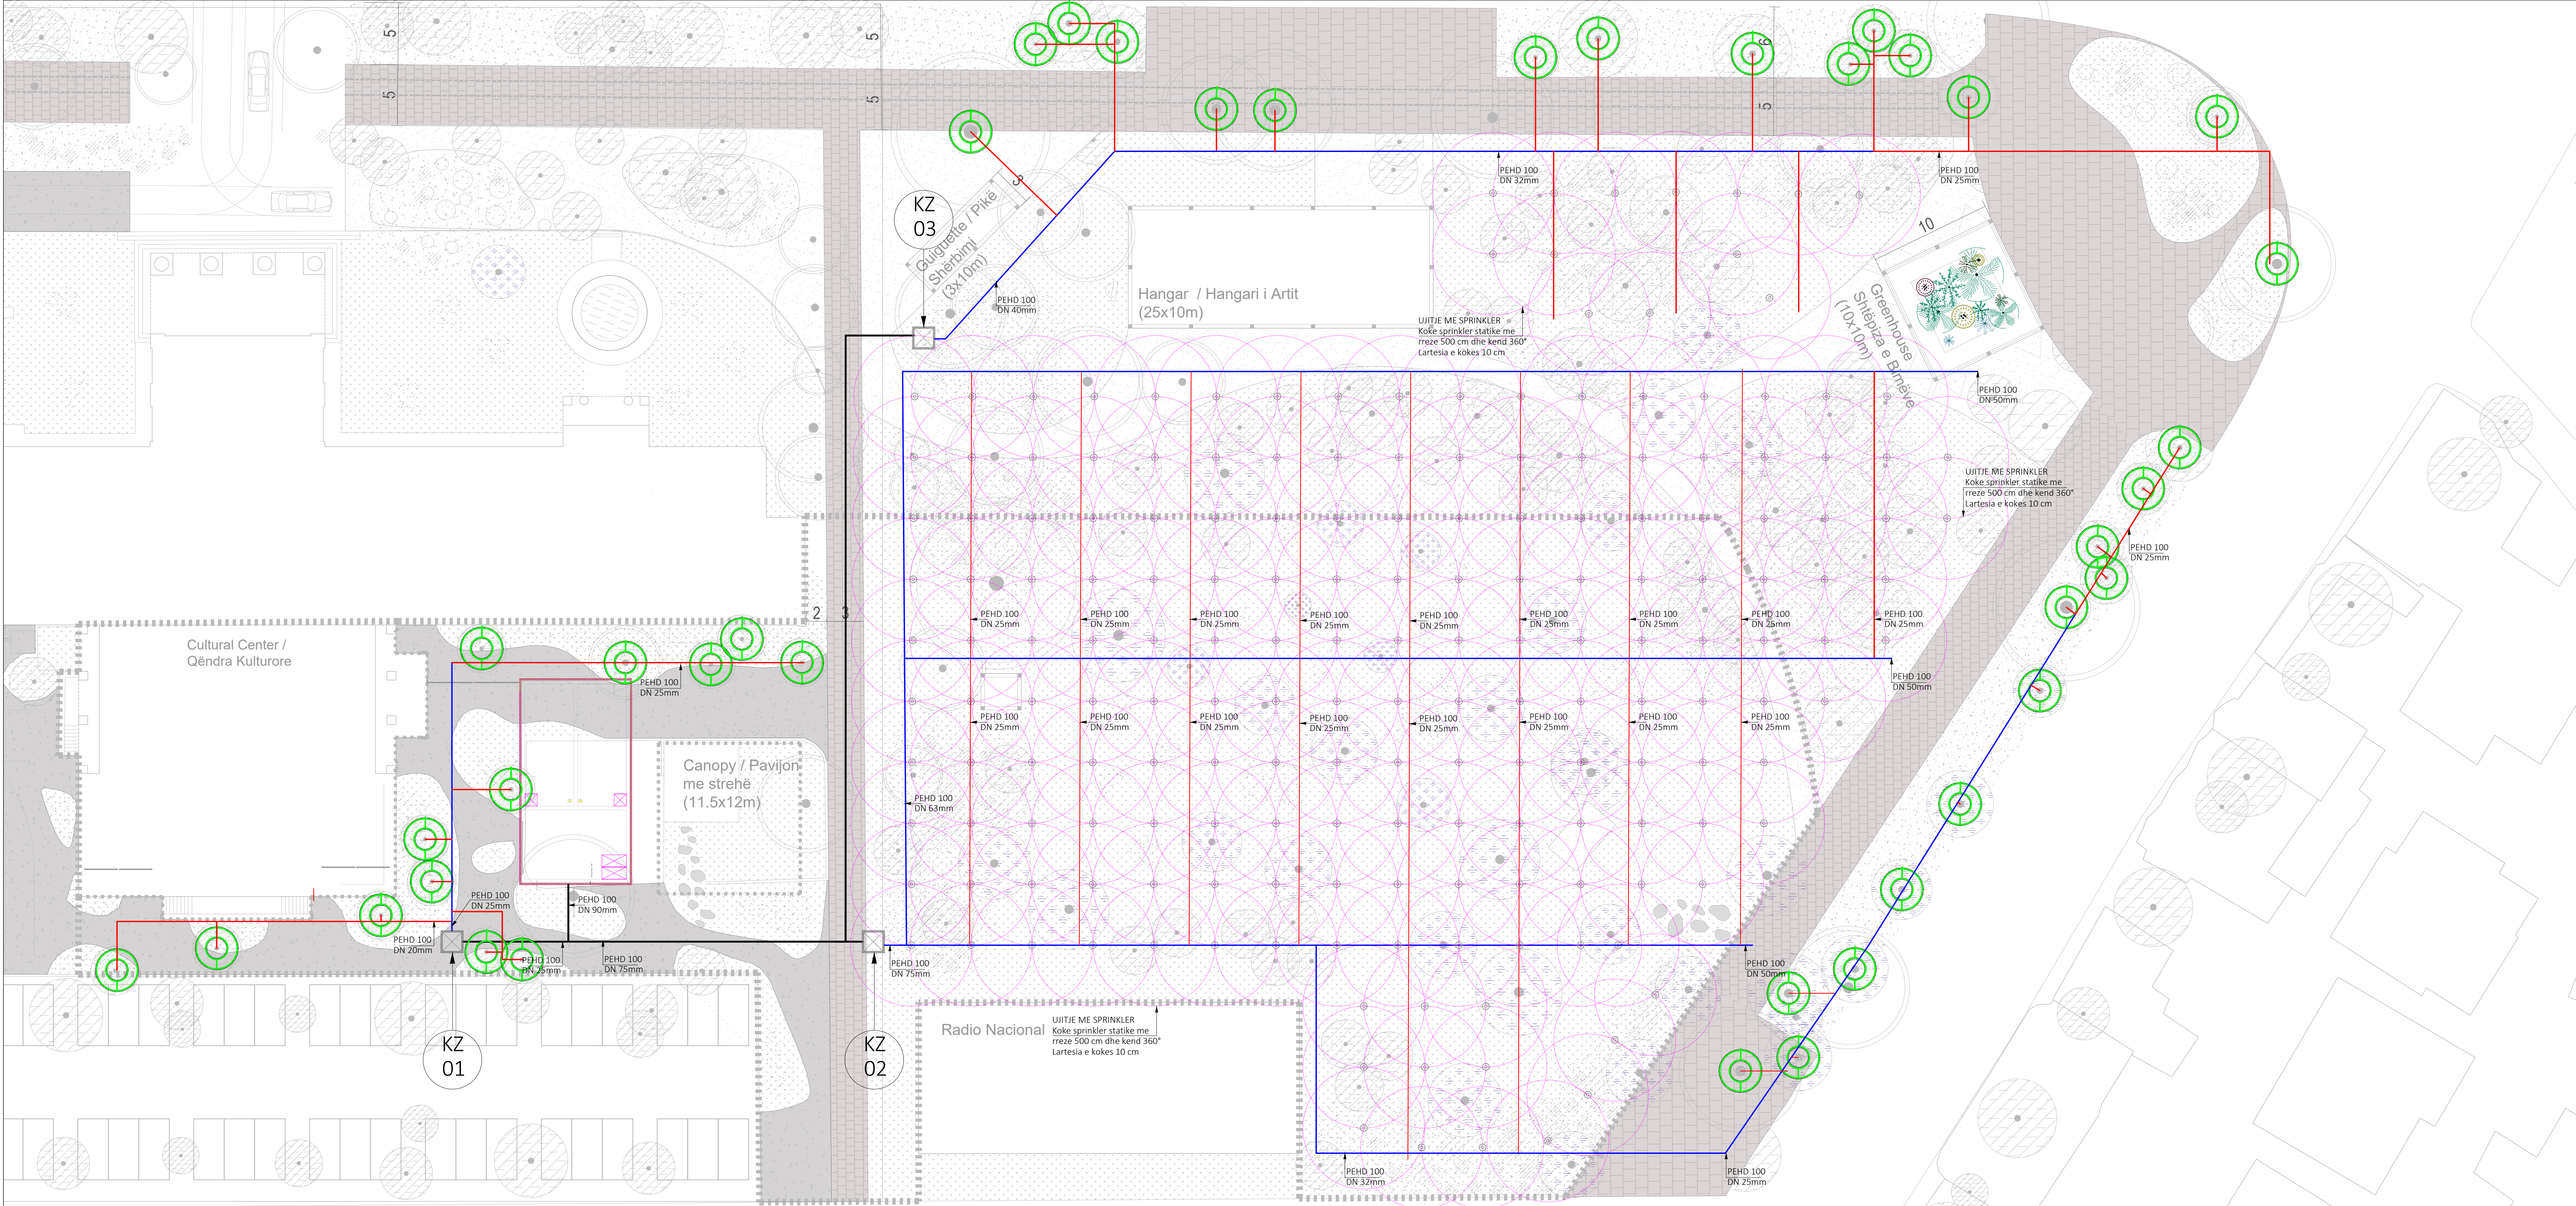


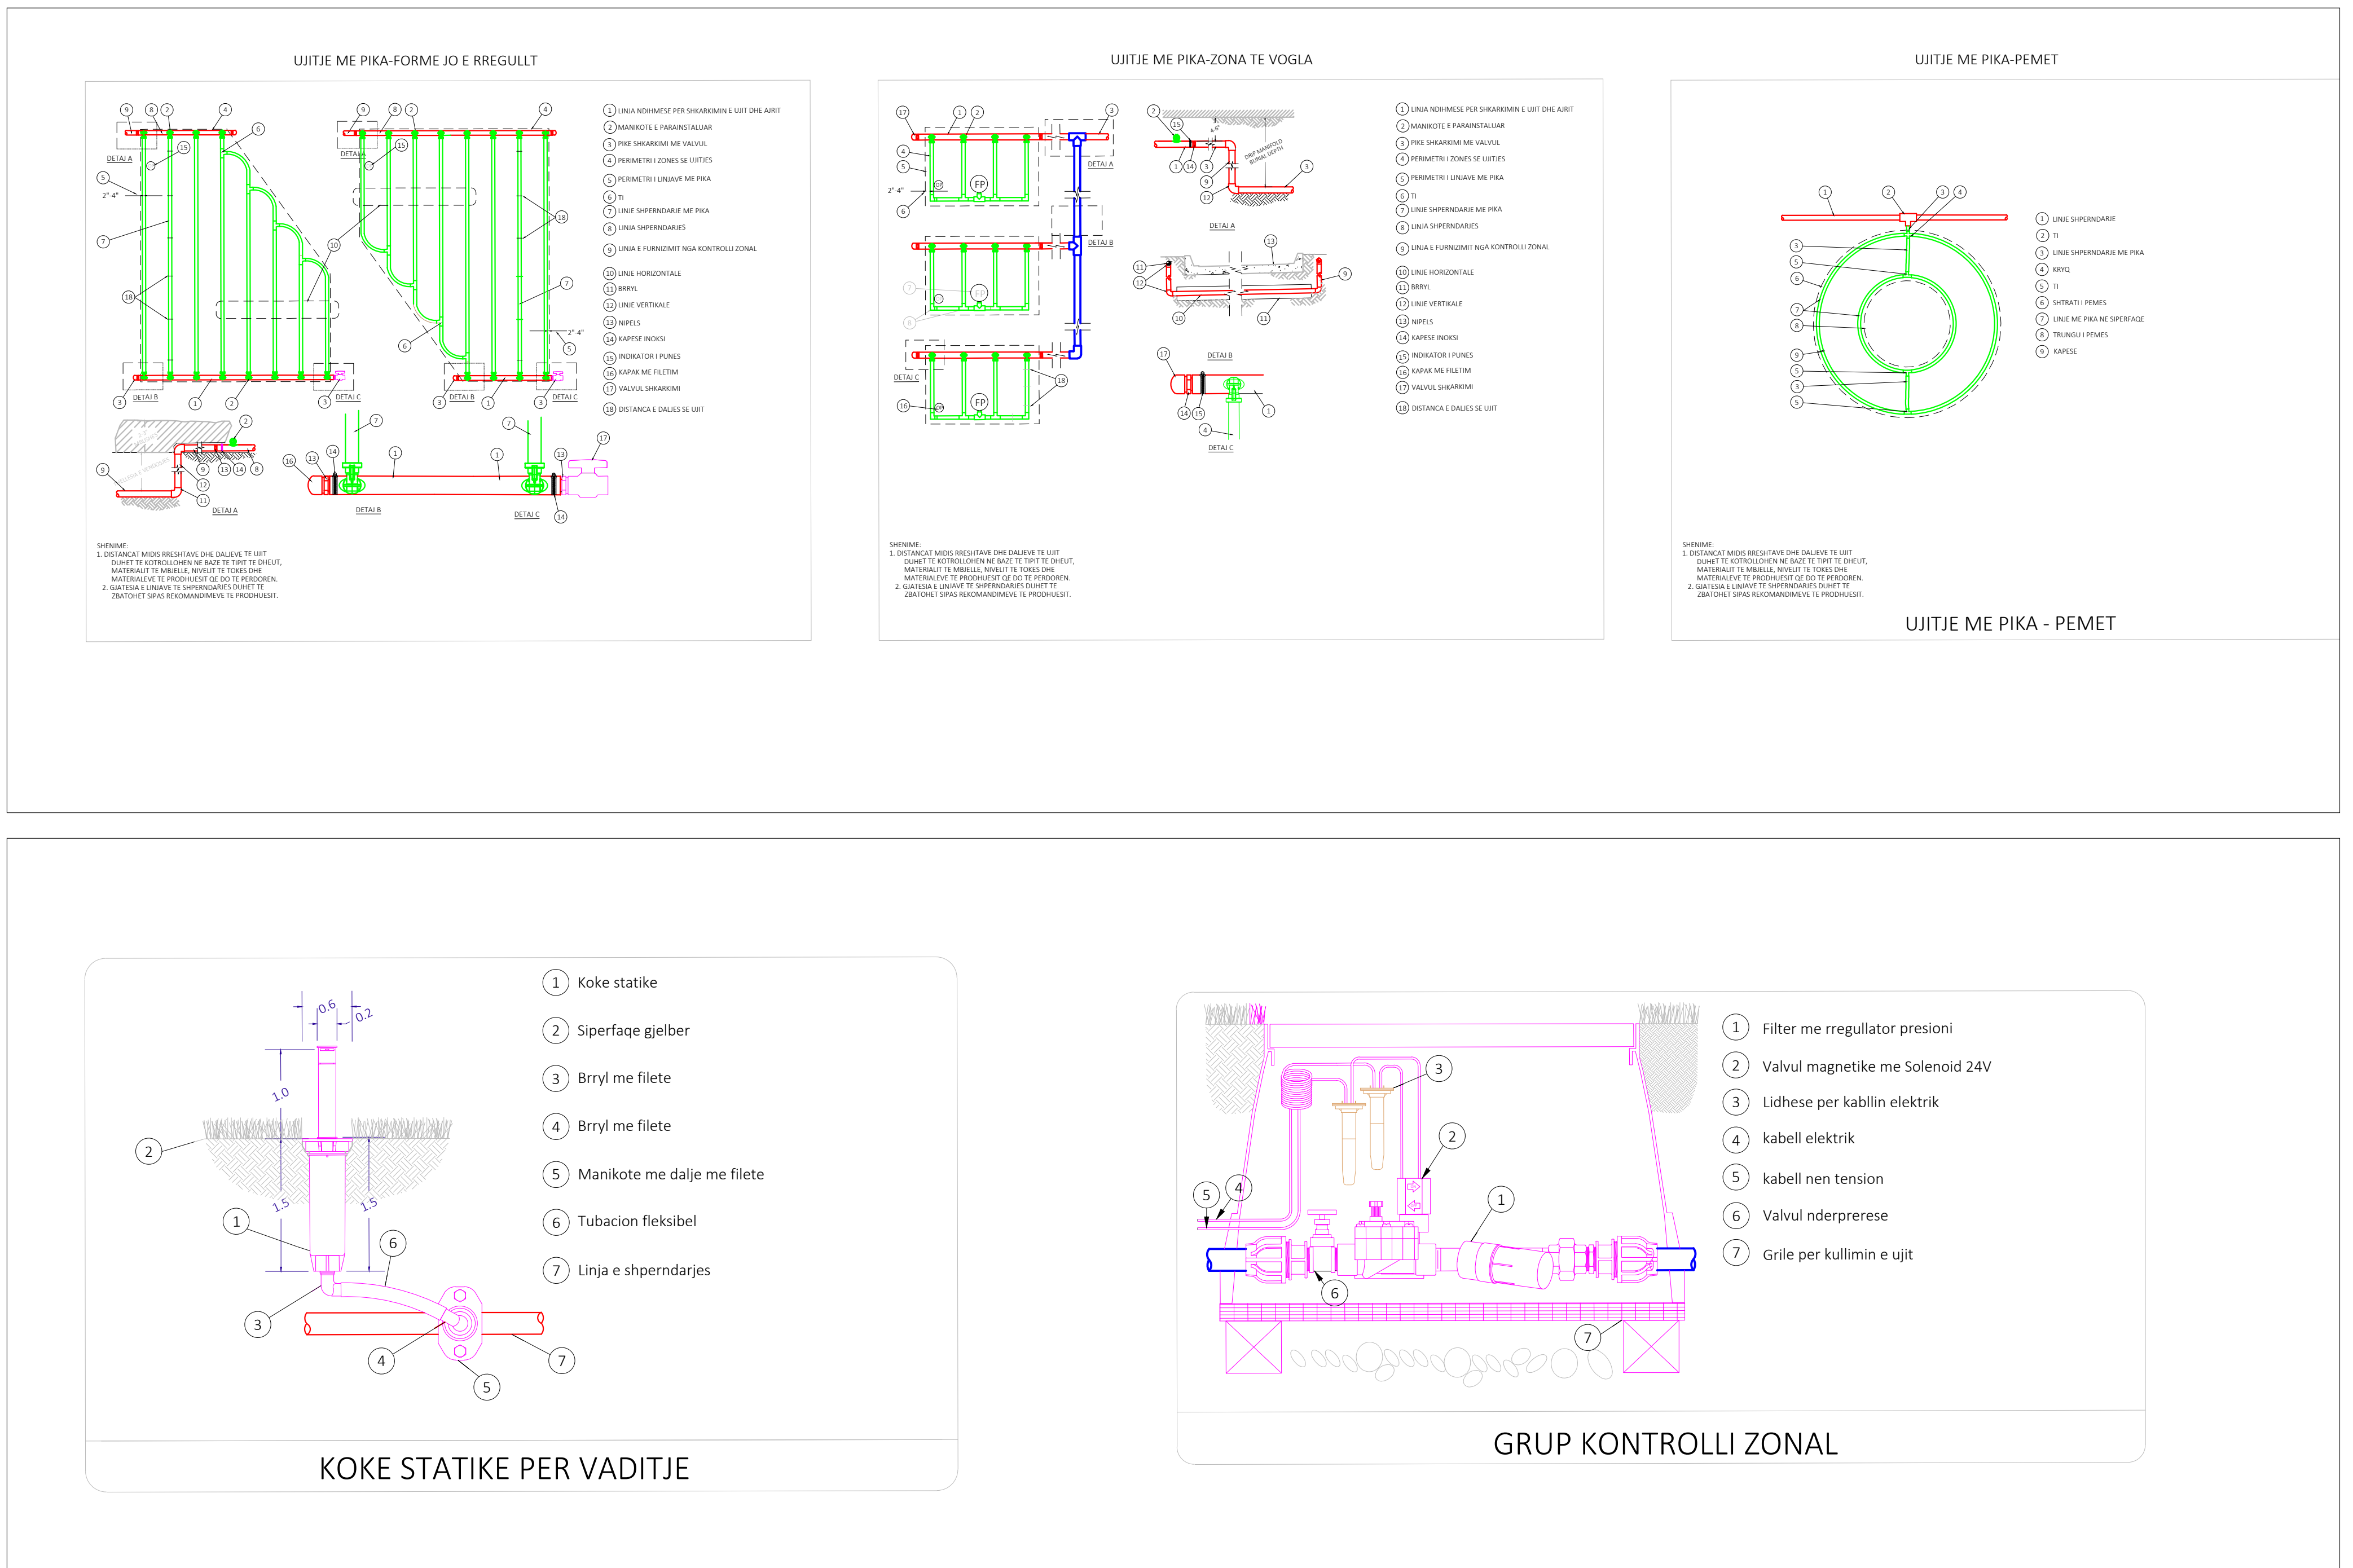

- SHENIME TEKNIKE**
- UITJA E SIPERFAGEVE TE GJELBRA DHE PEMEVE ESHTË NDARE NË 2 ZONA UITJE.
 - CDO ZONE ESHTË MENDUAR TE MBULOJE 1 E SAKISE SE NEVOISHME PER UITJE.
 - UNIAT KRYESORE DHE ATO TE SHPERNDARIES JANE PROJEKTUAR PREJ PEHD 300 ME PN 10 BAR.
 - UNIAT SHPERNDARIES ME PIKA DUHET TE JENE PREJ POLIETILEN/PPVS ME MBROJTJE NDAN RREZEVE ULTRAVIOLET DHE REZISTENCA FIZIKE.
- LEGJENDA / LEGEND :**
- PEHD 100, PN 100, DN 100 MM
 - PIPE MATERIAL / PRESSURE
 - PIPE DIAMETER
 - MATERIAL TUBIT / PRESIONI
 - DIAMETRI TUBIT
 - KZ 01
 - ZONE CONTROL / IDENTIFICATION NUMBER
 - KONTROLLOR ZONAL / NUMER RENDOR
 - IRRIGATION NOZZLE
 - SPRINKLER STATIK
 - ZONE CONTROLLER
 - KONTROLLOR ZONAL
 - MAIN IRRIGATION PIPELINE
 - LINE KRYESORE E SHPERNDARIE
 - MAIN DISTRIBUTION IRRIGATION PIPELINE
 - LINE KRYESORE E SHPERNDARIE SE UITJES
 - DISTRIBUTION IRRIGATION PIPELINE
 - LINE SHPERNDARIE E UITJES
 - DRIP IRRIGATION PIPE
 - LINE ME DALLJE UII

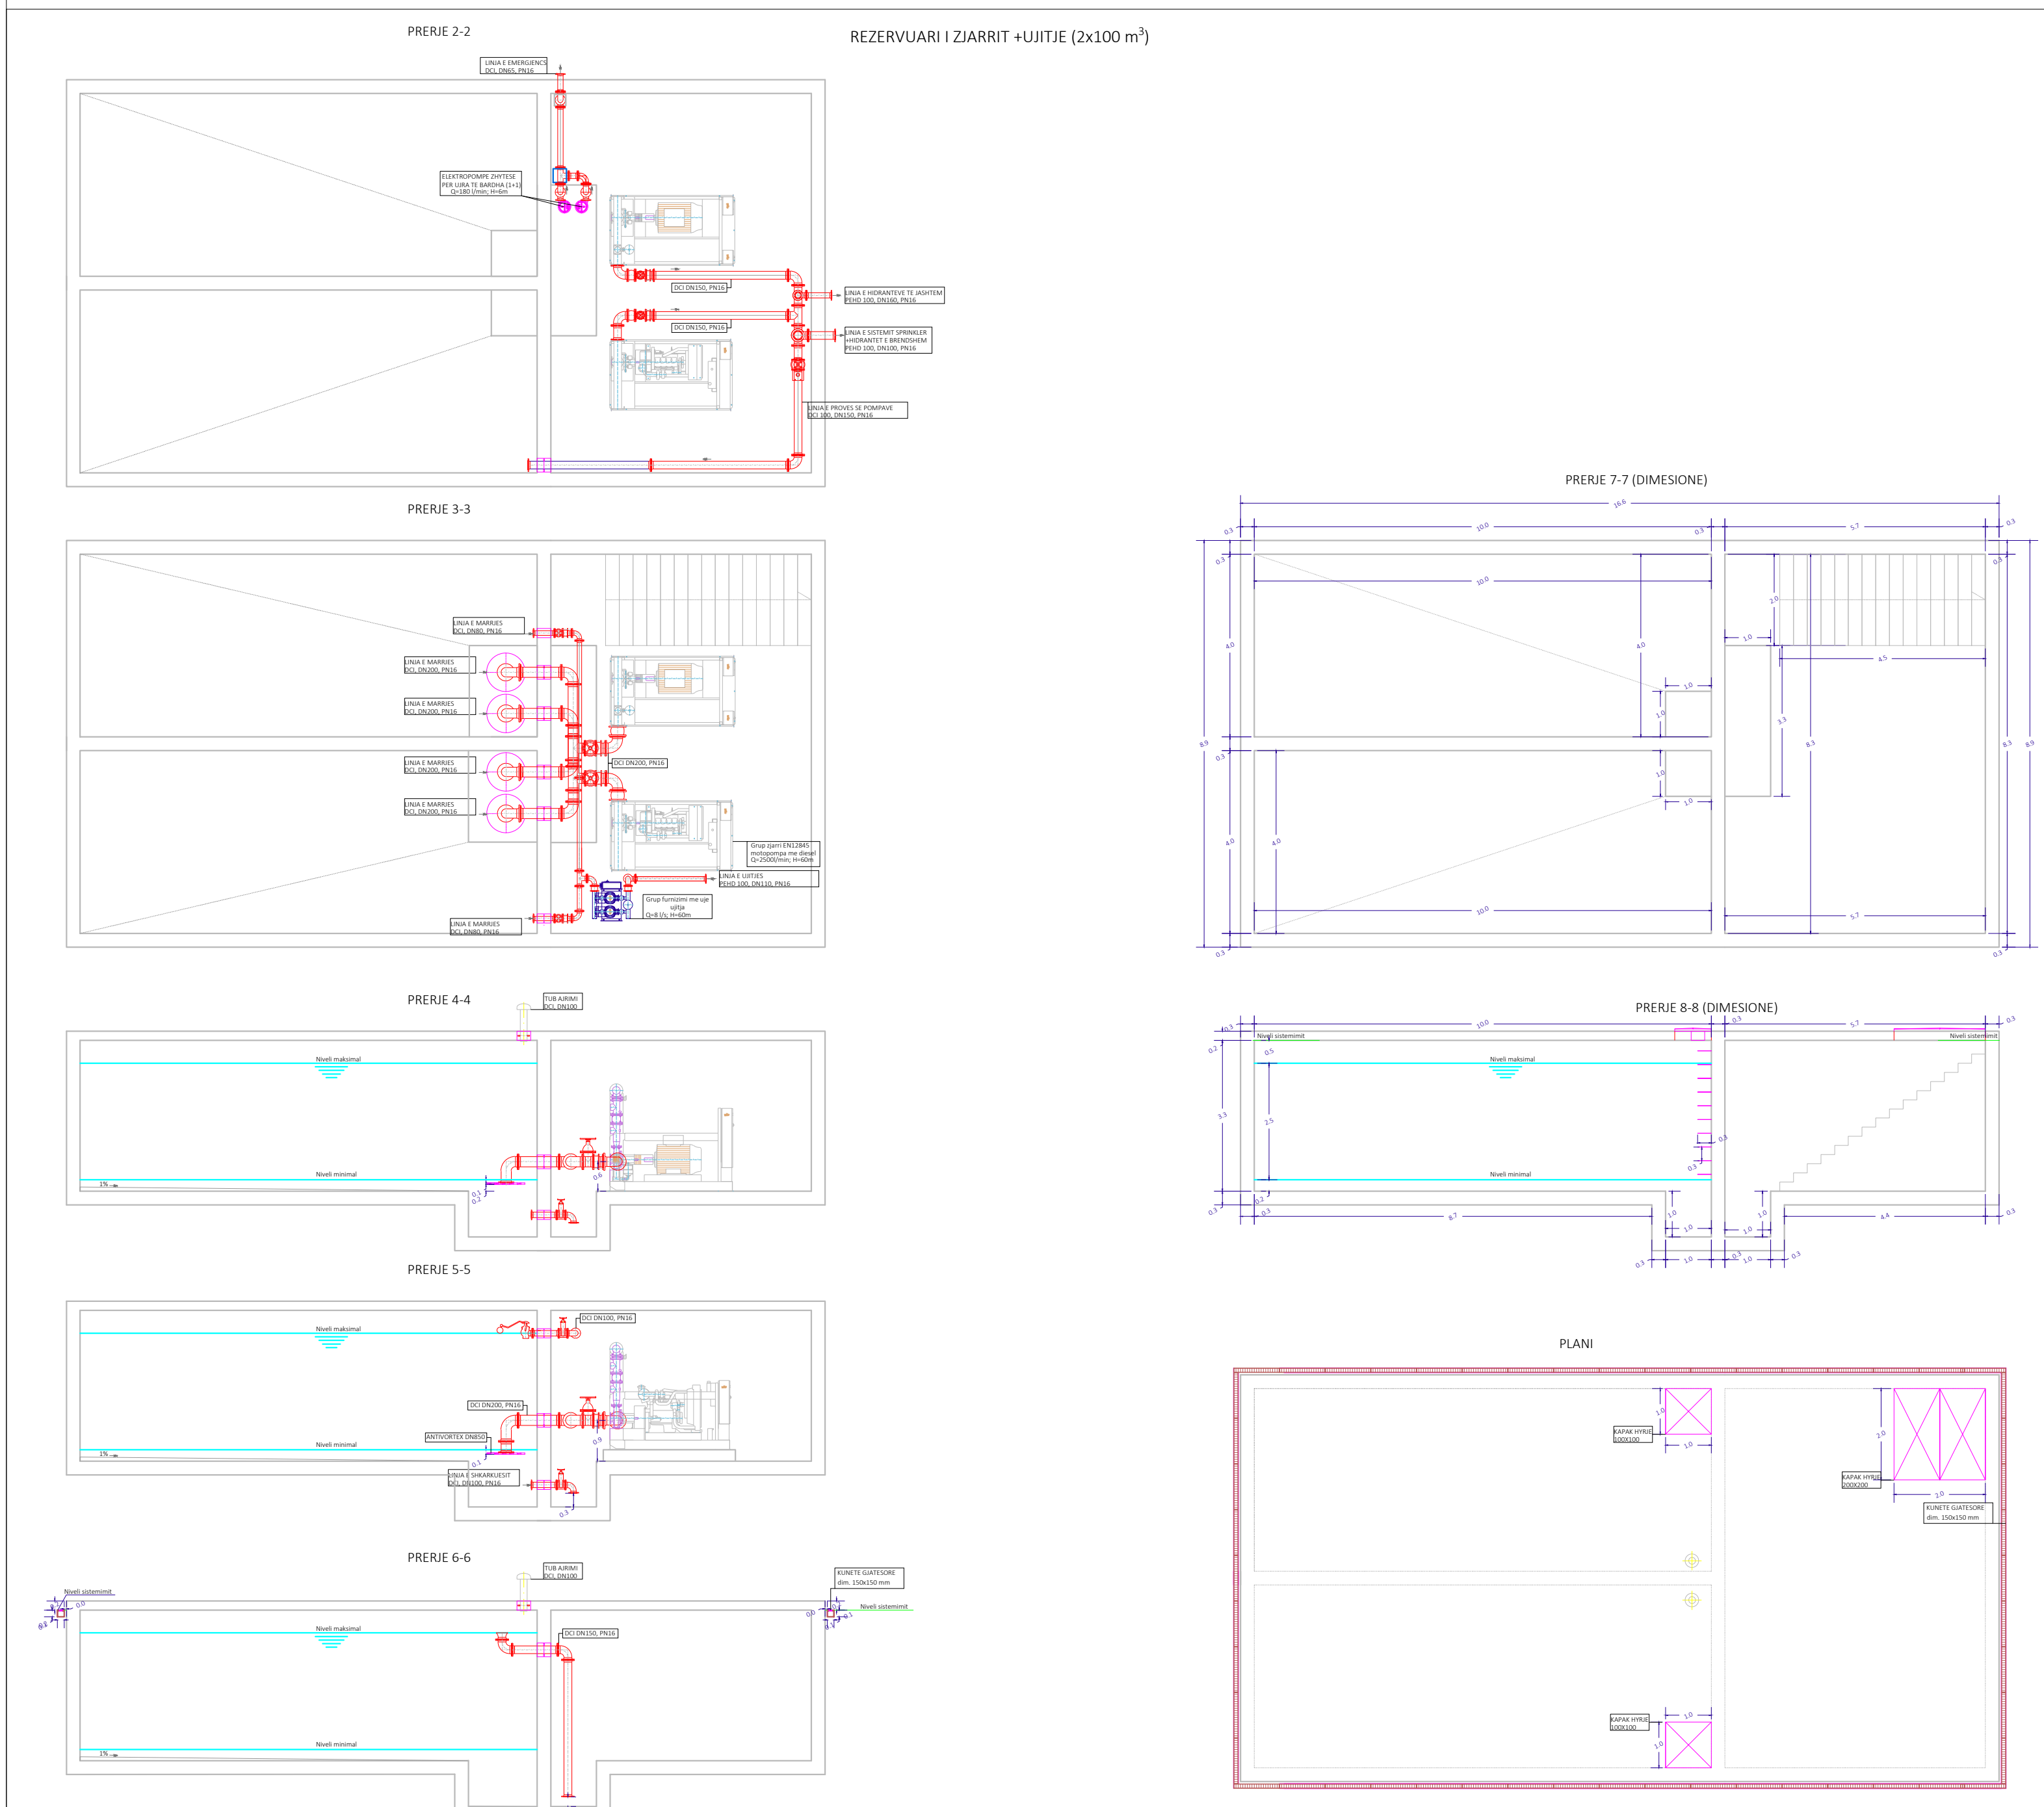

Object/ Objekti:
ART PARK (REVITALIZATION AND REGUALIFICATION OF THE TERRITORY OF FORMER KINOSTUDIO 'SHQIPERIA E RE' TIRANA)

PARKU I ARTIT' (REVITALIZIME DHE RIKUALIFIKIM I TERRITORIT TE ISH-KINOSTUDIOS 'SHQIPERIA E RE' TIRANE)

Client : MINISTRY OF CULTURE
Porositësi : MINISTRIA E KULTURES

Phase/ Faza: Execution Design/ Projekt Zbatim

Local Architecture Office (LOO)
Studio Lokale Arkitektura
Gent Agolli

Architect / Arkitekt
Johan Anyrs
Lic. N.1447

Civil Engineer / Inzhiner Ndertimes
Piro Kokalari
Lic. N.0305/1

Restorer / Restaurator
Daniel Gjoni
Lic. R.P. 46

ALL DIMENSIONS HAVE TO BE VERIFIED BY THE CONTRACTOR ON THE CONSTRUCTION SITE
IMPORTANT! These drawings are property of RL Rruga Dëshmorit HMM, nr 8 BART JANE - 1001 TIRANA. Copy, multiplication or distribution inbetween parties of these plans (or any part of it) without written permission of RL is prohibited.

TE GJITHA DIMENSIONET DUHET TE VERIFIKOHEN NE VENDIN NGA KONTRANTORI
E RENDËSISHME! Këto vizatime janë pronë e RL sh.p.k. Kopimi, shumëllojshmëri apo shpërndarje e këtyre vizatimeve (apo e pjesëve të tyre) pa lejen me shkrim të RL sh.p.k. është e ndaluar.

GENERAL PLAN OF ART PARK/ PLANI I PËRGJITHSHËM I PARKUT
UITJA E SIPERFAGEVE TE GJELBRA DHE PEMEVE

phase: BZ
date/ data : 02/12/2020

issue/ kat.: I
scale/ shkalla: 1:200

plan number/ nr.fletës : 01
format: A0

N

