


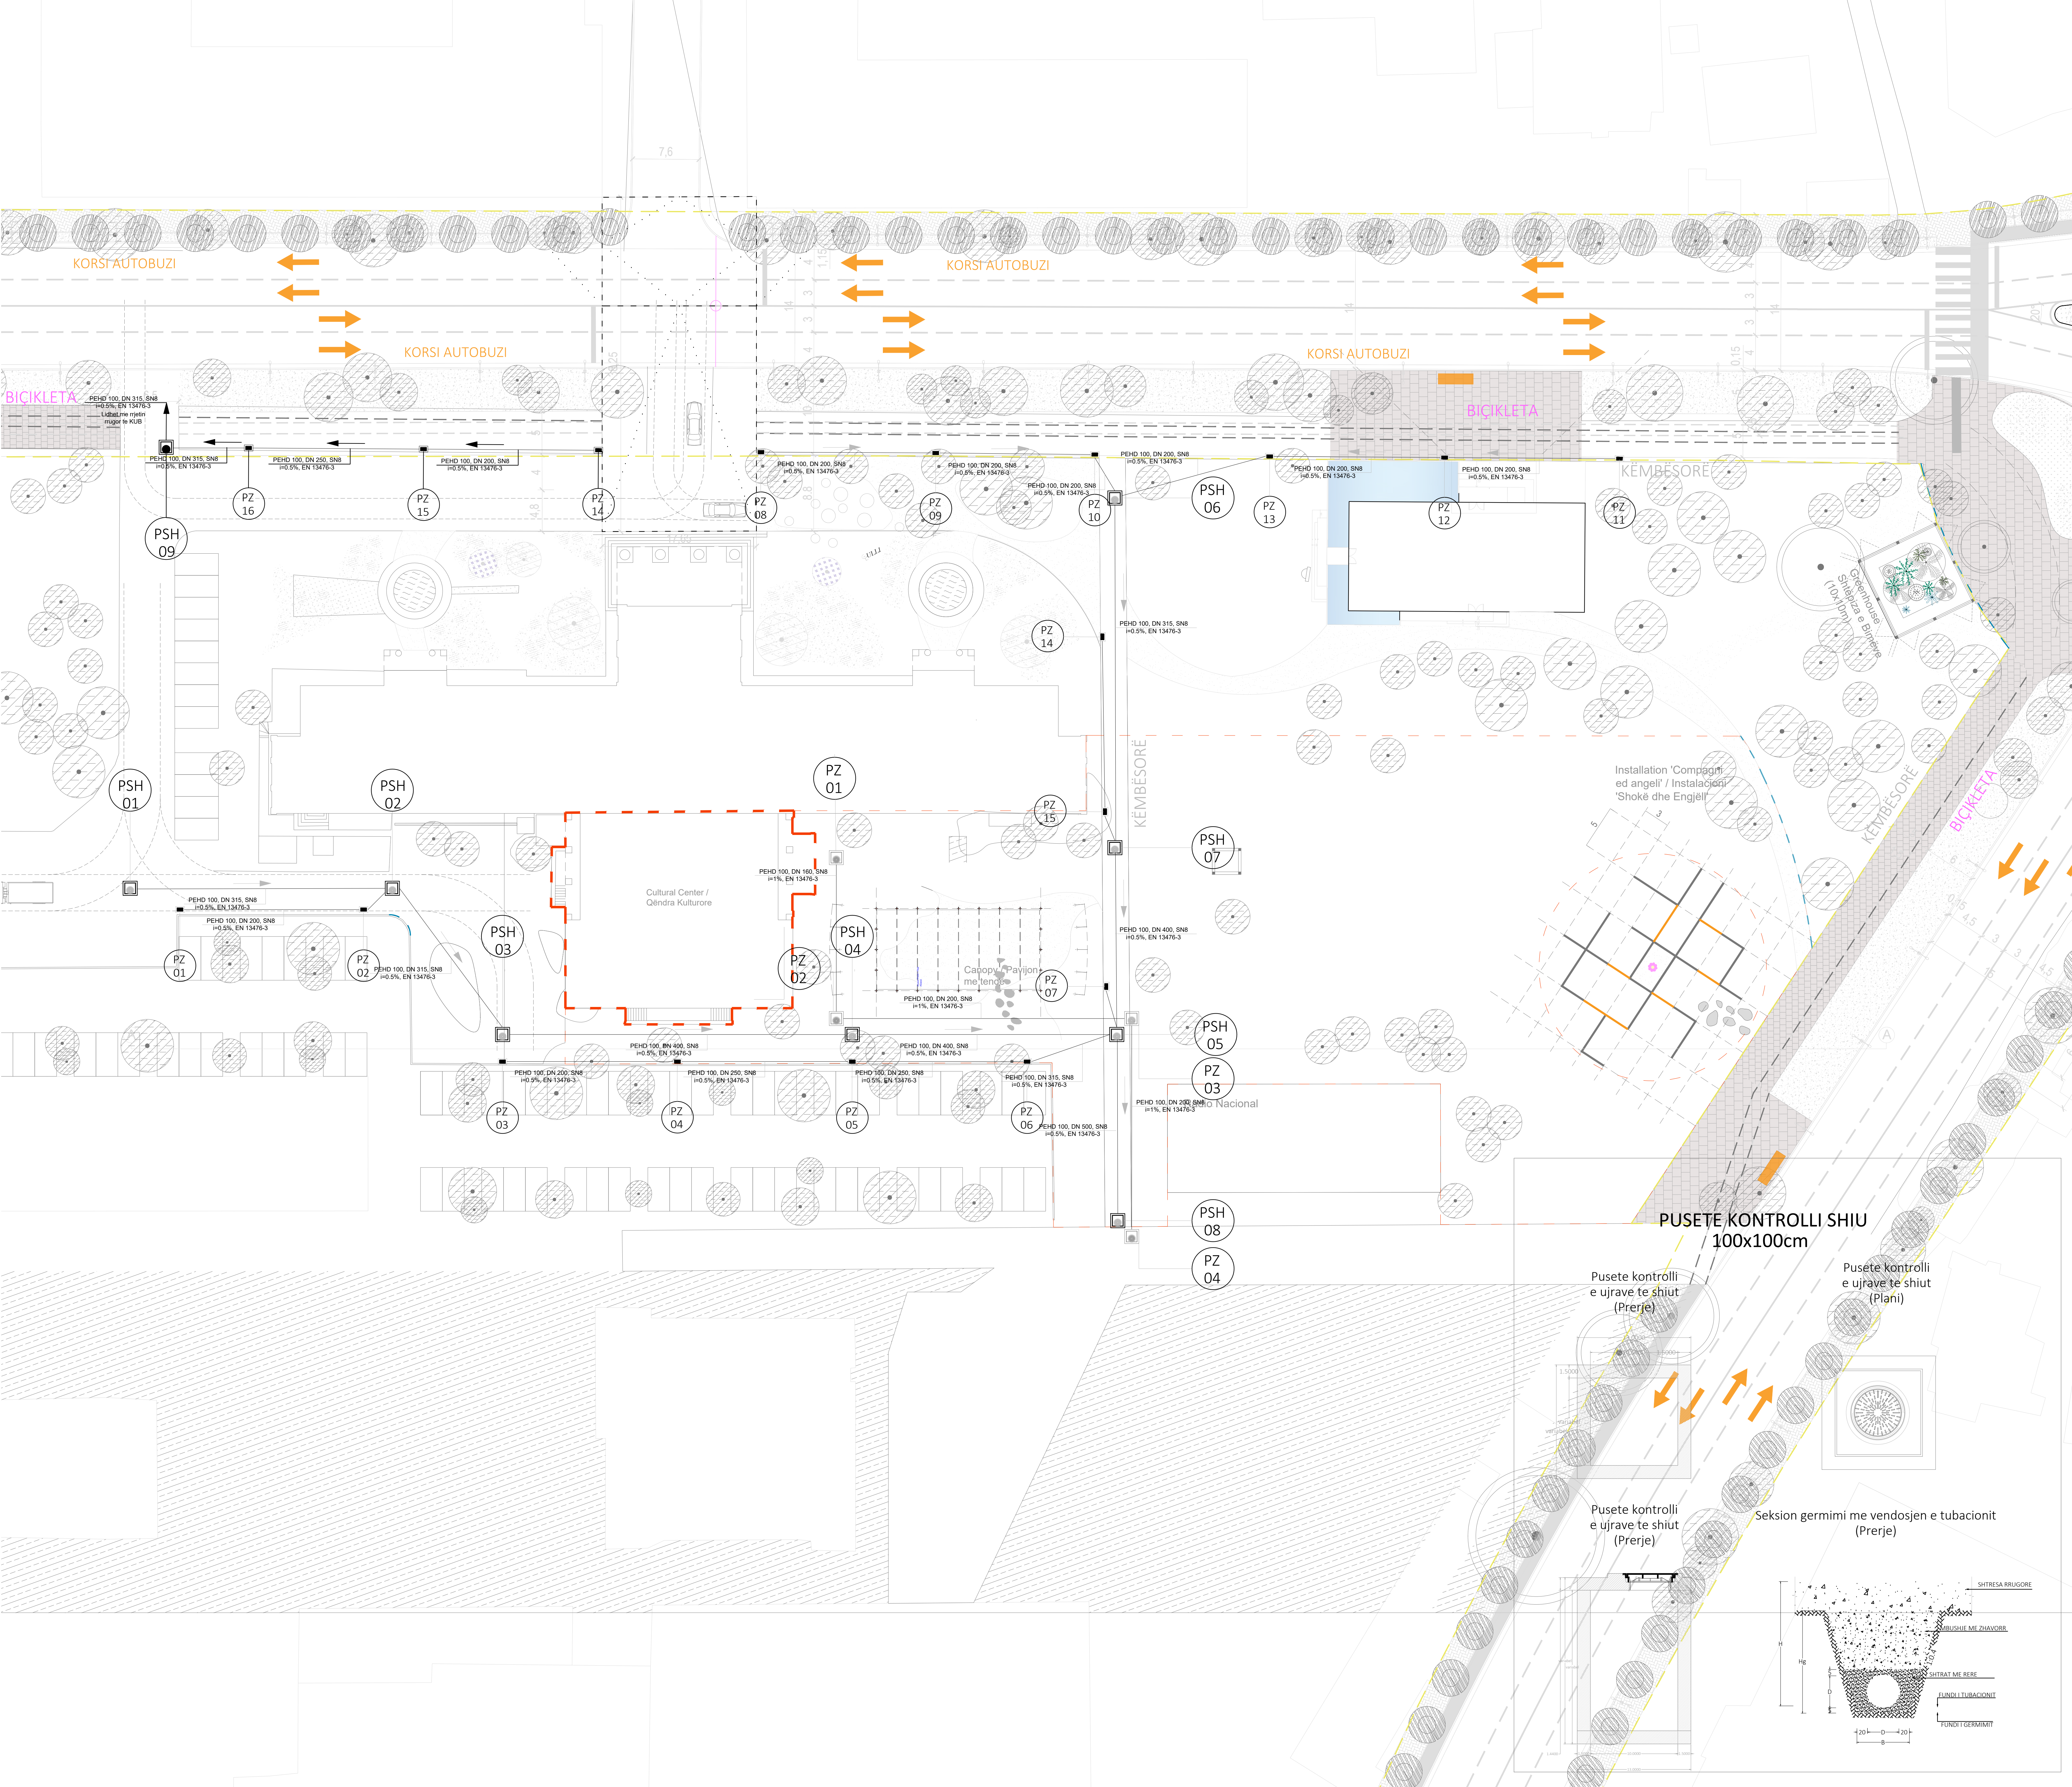

LEGJENDA :

PEHD 100, DN 200, SN8 i=1%, EN 13476-3	MATERIALI TUBIT/ DIAMETRI/SHTANGESIA PIERRESIA/ STANDARTI I TUBIT
PZ 01	PUSETE ME ZGARE/NUMRI RENDOR
PSH 01	PUSETE UJRA SHIU/NUMRI RENDOR
—	LINJE E UJRAVE TE BARDHA
—	LINJE KRYESORE E UJRAVE TE BARDHA
—	LINJA "QEMER" E QYTETIT
■	PUSETE ME ZGARE
■	PUSETE PER UJRAT E SHIUT
→	DREJTIMI I LEVIZJES

Detaj tip i shimbledhesit 60x40 cm (Prerje)

Object/ Objekti:

Ndryshimet e paparashikuara në kuader të projektit të miratuar me Vendim KKTKM, Nr.58, datë 12.02.2021"

Revitalizimi dhe Rekalifikimi i Territorit të Ish-Kinostudios "Shqipëria e Re" Parku i Artit"

Client : MINISTRY OF CULTURE

Porositësi : MINISTRIA E KULTURËS

Phase/ Faza: Execution Design/ Projekt Zbatim

IRI	Lic. N.6844/1	Signature: Read and approved
Local Architecture Office (LOC) Studio Lokale Arkitekture (VEND)		
Gent Agolli		
Architect / Arkitekt		
Johan Anrrys	Lic. N.1447	Signature: Read and approved
Civil Engineer / Inzhinier Ndërtimi		
Gentian Lipe	Lic. K.1308/2	Signature: Read and approved
Restorer / Restaurator		
Daniel Gjoni	Lic. R.P. 46	Signature: Read and approved

ALL DIMENSIONS HAVE TO BE VERIFIED BY THE CONTRACTOR ON THE CONSTRUCTION SITE

IMPORTANT: These drawings are property of IRI, Rruga DERVISH HIMA, nr 8 kati i parë – 1001 TIRANA. Copy, multiplication or distribution inbetween parties of these plans (or any part of it) without written permission of IRI is prohibited.

TË GJITHA DIMENSIONET DUHET TË VERIFIKOHEN NË VEND NGA KONTRAKTORI

E RËNDËSISHME: Këto vizatime janë pronë e IRI sh.p.k. Kopjimi, shumëfishimi apo shpërndarja e këtyre vizatimeve (apo e pjesëve të tyre) pa lejen me shkrim të IRI sh.p.k. është e ndaluar.

STORM WATER PLAN / PLANI I UJRAVE TE SHIUT

phase:	issuer/ kat.:	plan number/ nr.fletës :
PZ	P	P USH 01
date/ data :	scale/ shkalla:	format:
Prill 2022	1:200	A0