





PLANI I PERFORCIMIT TE SOLETES SE SALLES SE KATIN E NENCATISE

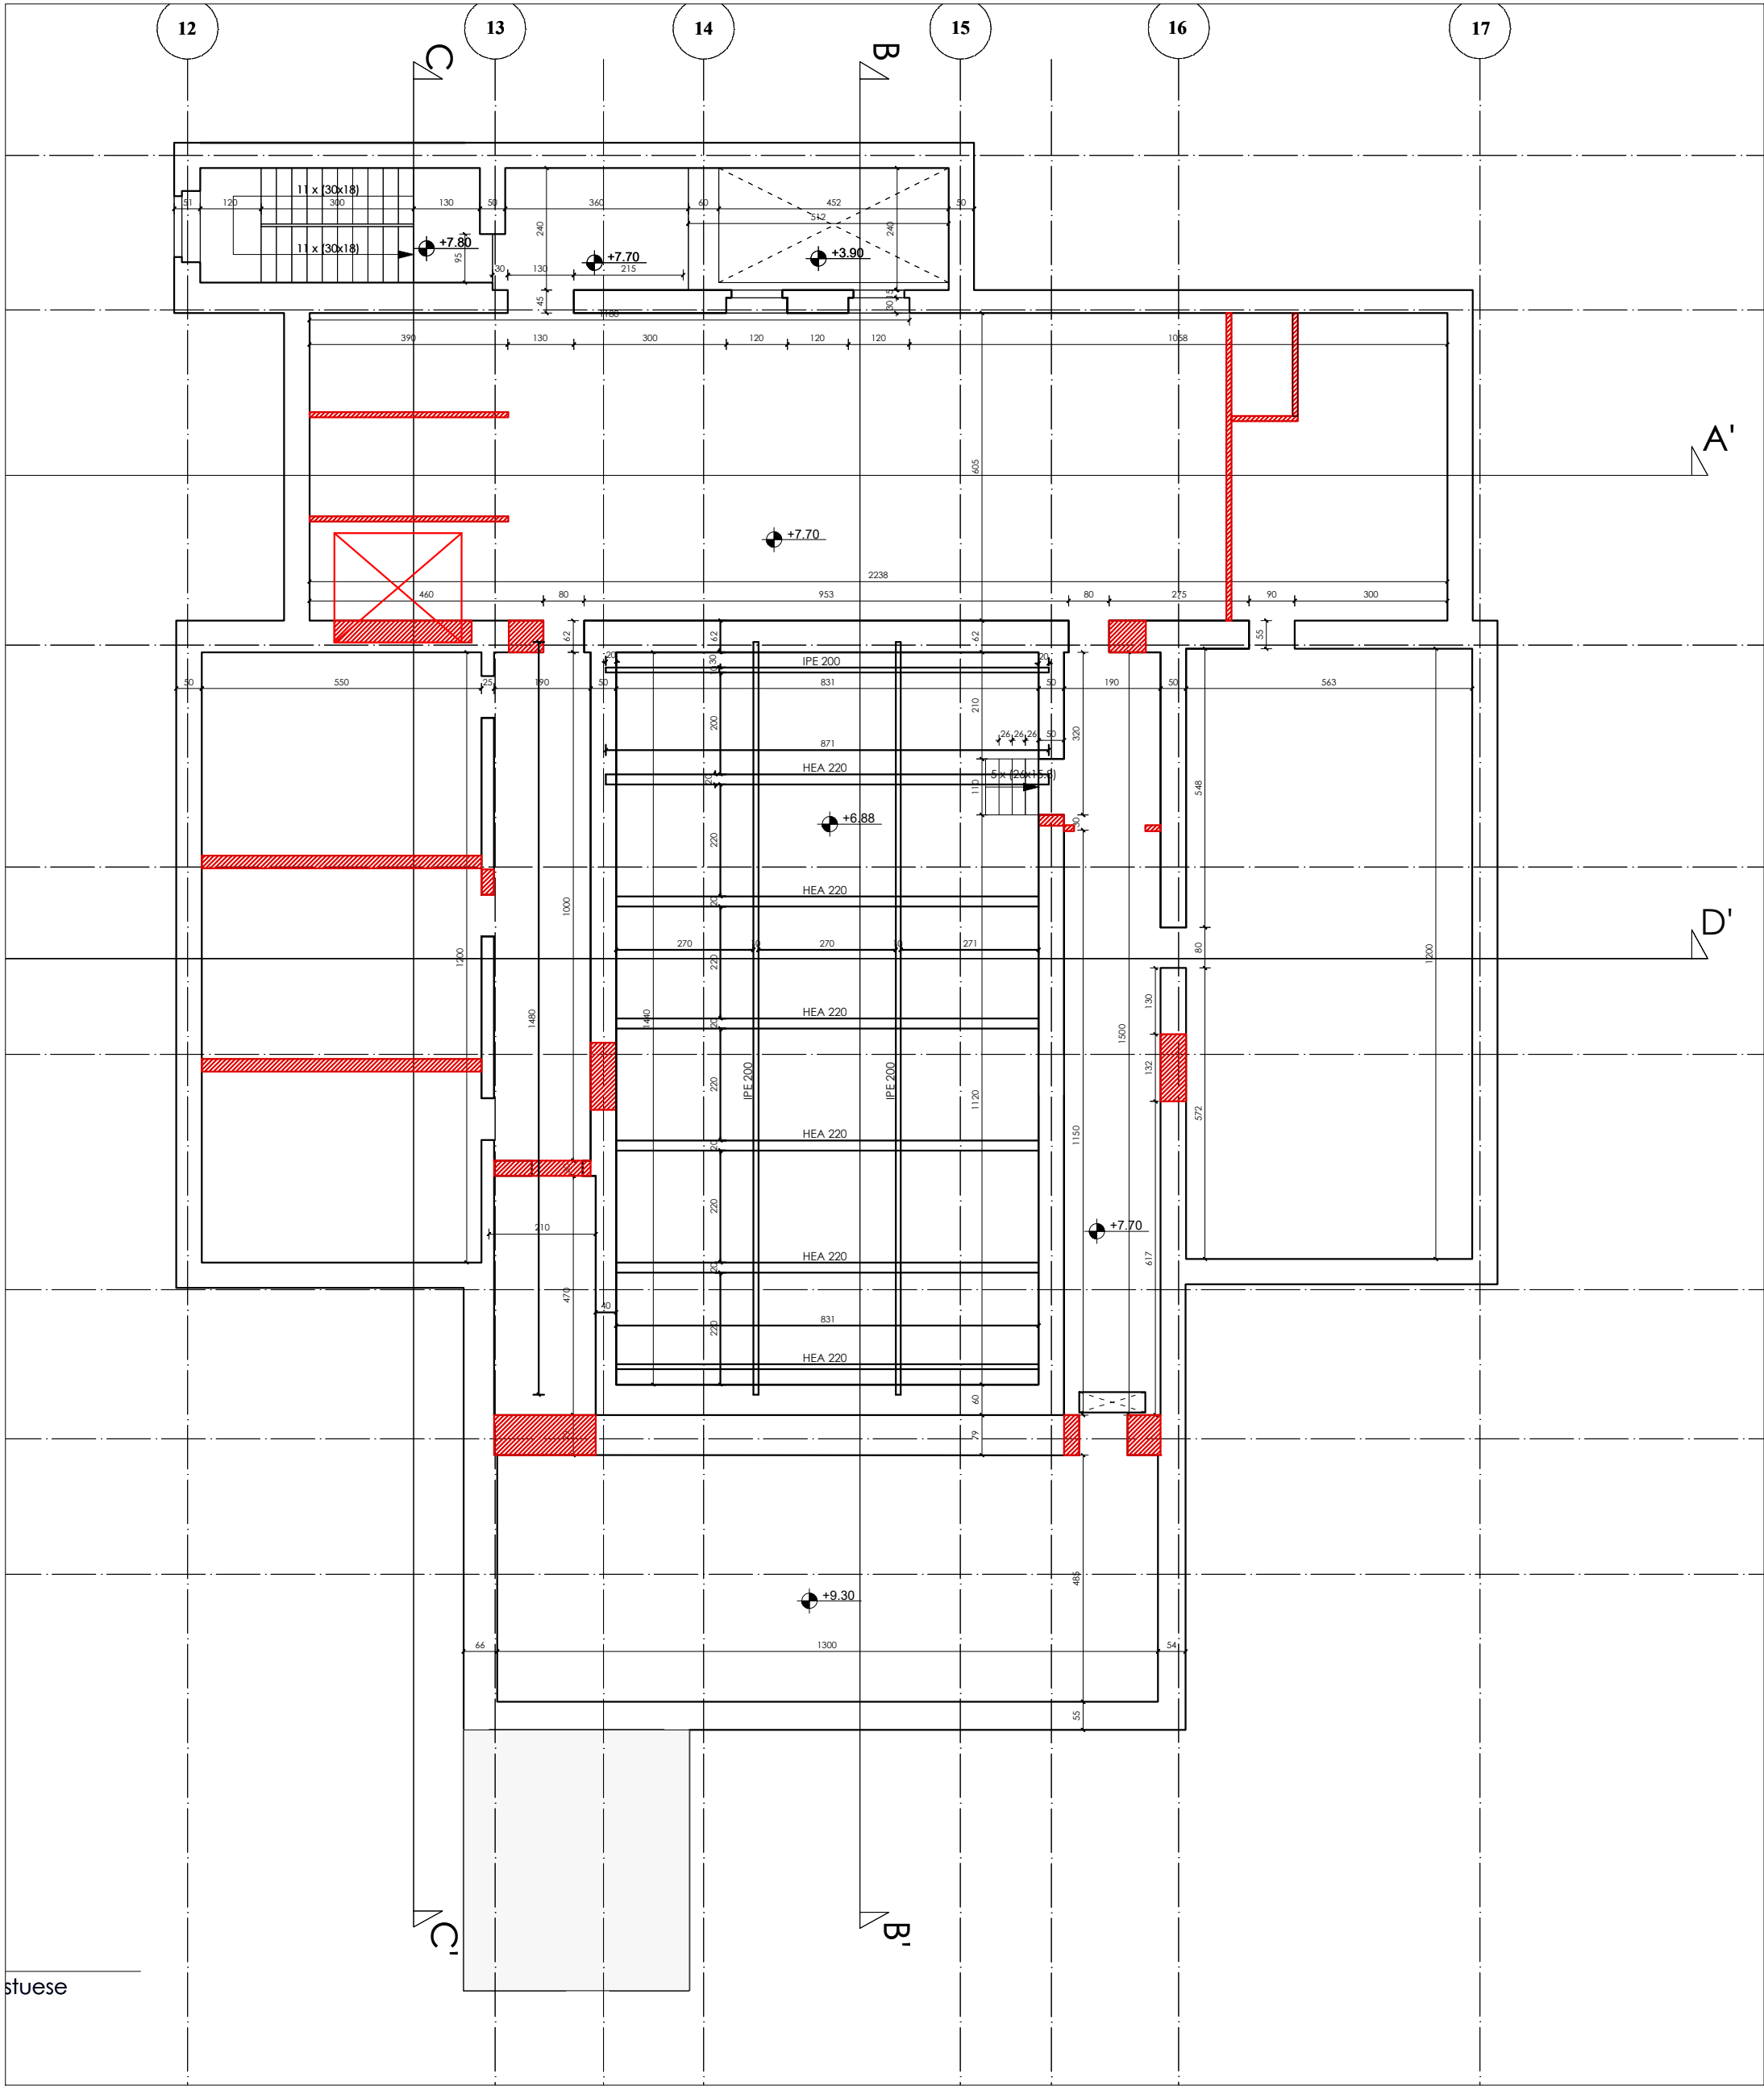

stuese

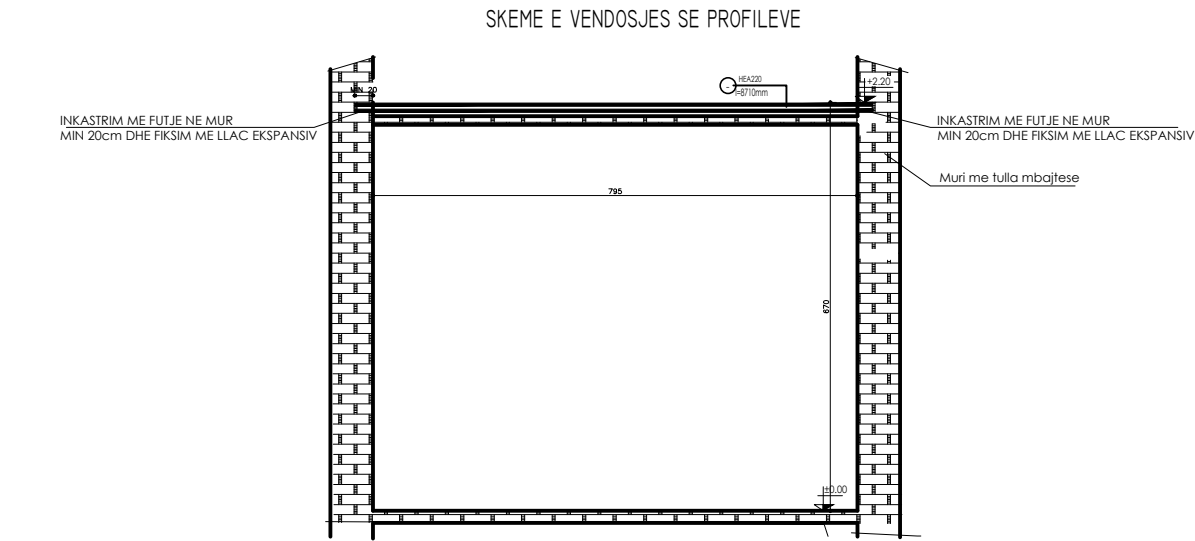

Detaj I SOLETES

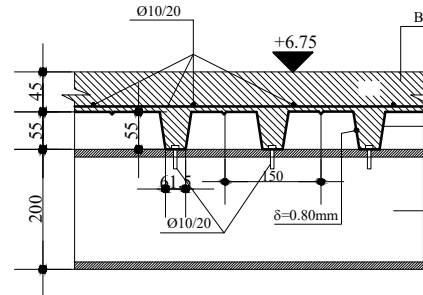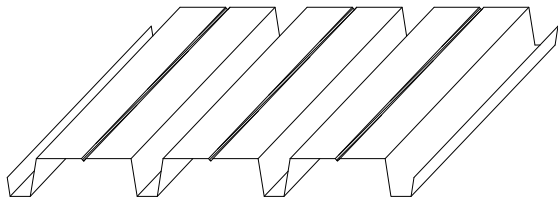

SHENIME TEKNIKE

- PERMASAT JANE NE CM, DIAMETRAT E HEKURIT NE "MM", KUOTAT NE "M"
- GJATE KRYERJES SE PUNIMEVE TE MERREN MASA MBROJTESE PER STRUKTUREN EKZISTUESE DUKE PERDORUR MBAJTJE ME PUNTELA TE SOLETES.
- PROFILI HEA220 DO TE INKASTROHET NE MURET ANESORE DUKE HAPUR ZGAVRA ME THELLESI MBI 20CM. PASI TE VENDOSET PROFILI NE ZGAVREN E HAPUR TE BEHET MBUSHJA E SAJ ME LLAC EKSPANSIV I TIPIT SIKAGROUD-312A OSE MATERIAL ME KARAKTERISTIKA TE NJEJTA.

LEGJENDA/LEGJENDA:

Shënime Teknike :

- Permasat jane ne "cm".Diametrat e hekurit ne "mm" ndersa kuotat ne "m".
- Gjate germimit te merren masa mbrojtese per parandalimin e shkarjeve te skarpatave.
- Marka e Betonit R28=300kg/cm2,Hekuri FeB44K,SIDENOR S500 ose Ekuivalent.
- Shtresa e Betonit te varfer prej 10cm te hidhet mbi shtresen e zhavorrit te ngjeshur.
- Kuota jane relative dhe i referohen koutes ±0.00 te betonit te mbaruar te katit perdhe.
- Para Betonimit te shtreses se varfer te firmoset Akt-Verifikimi i Bazamentit nga Gjeologu.
- Para lidhjes se Hekurit dhe Betonimit,te pastrohet e lahet Sip.e Shtreses se Betonit te varfer nga dherat dhe lumrat dhe te largohen ujerat e grumbulluara.
- Te zbatohen kushtet e Sigurimit Teknik ne lidhje me qendrushmerine e Skarpatave.

Object/Objekti:Ndryshimet e paparashikuara në kuadër të projektit të miratuar me Vendim KKTm Nr.58,datë 12.02.2021"
Revitalizimi dhe Rekuafikimi i Territorit të Ish-Kinostudios "Shqipëria e Re" ,Parku i Artit

Client:MINISTRY OF CULTURE
POROSITËSI:MINISTRIA E KULTURËS

Phase/Faza:Execution Design/ Projekt Zbatim

IRI Lic. N.6844/1
Local Architecture Office (LOC)
Studio Lokale Arkitekture (VEND)
Gent Agolli

Signature:
Read and approved

Civil Engineer / Inzhinier Ndërtimi
AR-MI PROJEKTIM MBIKËQYRJË Lic. N.6931/1

Signature:
Read and approved

Civil Engineer / Inzhinier Ndërtimi
Arton PORO Lic. N.1024/1

Signature:
Read and approved

ALL DIMENSIONS HAVE TO BE VERIFIED BY THE CONTRACTOR ON THE CONSTRUCTION SITE
IMPORTANT: These drawings are property of IRI, Rruga DERSH HIMA, nr 8 kati i pare - 1001 TIRANA. Copy, multiplication or distribution inbetween parties of these plans (or any part of it) without written permission of IRI is prohibited.

TË GJITHA DIMENSIONET DUHET TË VERIFIKOHEN NË VËND NGA KONTRAKTORI
E RËNDËSISHME: Këto vizatime janë pronë e IRI sh.p.k.
Kopimi, shumëfishimi apo shpërndarja e këtyre vizatimeve (apo e pjesëve të tyre) pa lejen me shkrim të IRI sh.p.k. është e ndaluar.

NAME: PERFORCIMI I SOLETES SE SALLES NE KATIN E NENCATISE

phase: PZ	issuer/ kat.: K	plan number/ nr.fletës : K-20
date/ data : 05/2022	scale/ shkalla: 1:100	format: A2

