



Projekti Hidroteknik

I OBJEKTIT

**“NDRYSHIMET E PAPARASHIKUARA NË KUADER TË PROJEKTIT TË MIRATUAR
ME VENDIM KKTKM NR.58, DATË 12.02.2021**

**"REVITALIZIMI DHE REKUALIFIKIMI I TERRITORIT TË ISH-KINOSTUDIOS
"SHQIPERIA E RE",PARKU I ARTIT” PER OBJEKTIN HANG’ART**

SHËNIME TEKNIKE

SHËNIME TEKNIKE - SISTEMI I FURNIZIMIT ME UJË TË PIJSHËM:

-PËR ÇDO NDRYSHIM GJATË ZBATIMIT TË KONTAKTOHET ME PROJEKTUESIN.

- Para fillimit të punimeve të kryhet verifikimi i pozicionimit të mureve, dyerve dhe pozicionit të pajisjeve në këtë projekt me projektin arkitektonik. Për çdo ndryshim të kontaktohet paraprakisht me projektuesin dhe arkitektin dhe pas miratimit me shkrim/vizatim të ndryshimeve apo propozimeve nga ana e tyre, të vazhdohet me punën.
- Të bëhet prova hidraulike e sistemit të furnizimit me ujë para mbulimit të tubacioneve siç përshkruhet në Kushtet Teknike të Zbatimit të këtyre sistemeve (shih fletën e shënimeve).
- Tubacionet të jenë të pajisur me certifikatë cilësie për ujin e pijshëm.
- Furnizimi me Ujë i Ndërtesës është parashikuar të bëhet nga rrjeti i furnizimit me ujë i qendrës së banuar.
- Tubacionet e Ujësjellësit, që furnizojnë ndërtesën nga rrjeti i furnizimit me ujë të qendrës së banuar, të vendosen pasi të përcaktohet pozicioni apo pika e lidhjes me këtë rrjet.
- Në pikën e lidhjes me rrjetin shpërndarës duhet që parametrat hidraulikë të jenë si më poshtë (për largësi të pikës së lidhjes deri në 10 m nga fasada e përparme e ndërtesës) për furnizimin me ujë të pijshëm të sistemit hidrosanitar të ndërtesës:
 - Prurja q = 10.8 m³/orë
 - Lartësia e Presionit të ujit H = 10.5 m.
 - Në hyrje të ndërtesës do të vendoset një kuti e aparatit ujëmatës me të gjithë elementët që shërbejnë për kontrollin sasior dhe cilësor të prurjes së ujit (aparat ujëmatës, saraçineskë kontrolli etj.)
 - Materialet për rrjetin e brendshëm të furnizimit me ujë të merren sipas karakteristikave të përcaktuara më poshtë. Për çdo ndryshim të tyre të kontaktohet me projektuesin.
 - Tubacionet e sistemit të furnizimit me ujë nga pika e lidhjes e deri ne hyrje të ndërtesës janë me material polipropileni PP-R, për presion funksionimi (pune) të pranueshëm PFA (PN) 10 bar. Në hyrje të ndërtesës (tek kutia e aparateve ujëmatës) kryhet lidhja e sistemit të brendshëm të furnizimit me ujë me rrjetin shpërndarës të qendrës së banuar.
 - Tubacionet e sistemit të furnizimit me ujë nga hyrja e ndërtesës e deri në hyrje të banjave janë me material polipropileni PP-R, për presion funksionimi (pune) të pranueshëm PFA (PN) 10 bar për ujin e ftohtë dhe PN 20 bar për ujin e ngrohtë deri në temperatura 90°.
 - Kolonat e Furnizimit me Ujë të kapen me stafa në çdo 1.50 m lartësi të saj për të siguruar moslëvizjen e këtyre tubacioneve. Gjithashtu, gjatë montimit të kolonave dhe të tubacioneve të tjera të kihet parasysh të ruhet aksi drejtvizor i tyre dhe të mos kenë harkime etj. Të realizohen kthesat e dilatacionit të kolonave sipas detajeve në udhëzimet e prodhuesit të tubacioneve (të shikohet katalogu apo manuali përkatës i tubacioneve).
 - Tubacionet e ndodhura në dyshemetë e kateve përkatëse (aty ku gjenden), të fiksohen mirë dhe të maskohen, për të mos u dëmtuar fizikisht nga goditjet e mundshme mekanike gjatë punimeve të tjera në ndërtesë.
 - Tubacionet në banjat e ndërtesës janë me material polipropileni PP-R, për presion funksionimi (pune) të pranueshëm PFA (PN) 10 bar për ujin e ftohtë dhe PN 20 bar për ujin e ngrohtë deri në temperatura 90°. Trashësitë e mureve të tubacioneve të jenë në përputhje me standardet përkatëse të prodhimit të tyre.
 - Montimi i tubacioneve dhe mbivendosja e tyre të bëhet në përputhje me KTZ ose sipas udhëzimeve apo manualeve të prodhuesit të tyre.
 - Tubi i ujit të ftohtë të kalohet nëpër mur në lartësinë 55 cm nga dyshemeja e përfunduar (nga pllakat e dyshemesë). Tubi i ujit të ngrohtë të vendoset 10 cm sipër atij të ujit të ftohtë.
 - Të merren masat përkatëse duke betonuar dhe siguruar mirë mbajtëset apo suportet e fiksimit në mur të Boilerave individualë 100 Litërsh për prodhimin e ujit të ngrohtë sanitar, për të mos lejuar rrëzimin e mundshëm të tyre gjatë mbushjes dhe funksionimit të tyre.
 - Tubat tavanorë dhe tubacionet e ujit të ngrohtë sanitar, të vishen me materiale mbrojtëse apo termoizoluese si: Guainë etj.
 - Distancat aksiale dhe distancat e tjera midis pajisjeve jepen nëpërputhje me planin arkitektonik të nyjes sanitare dhe për orientim të pozicionimit të pajisjes.
 - Daljet e tubacioneve nga muri për furnizimin me ujë të pajisjeve hidrosanitare të bëhen siç tregohen në udhëzuesit e prodhuesve të aparateve hidrosanitare dhe në lartësitë e treguara në vizatimet e tyre.
 - Zbatuesi i punimeve duhet të kryejë verifikimet përkatëse të distancave dhe të pozicionojë pajisjet në përputhje me KTZ të këtyre punimeve. Projektuesi nuk mban asnjë përgjegjësi në rast të mosrespektimit të distancave minimale midis vetë pajisjeve dhe kundrejt mureve apo mjedisit rreth pajisjeve nga zbatuesi, për të cilat duhet ti referohet projektit arkitektonik.
 - Pozicioni dhe diametri i saktë i tubacioneve, rubinetave apo elementëve të tjerë brenda ndërtesës do të përcaktohen në vend, gjatë zbatimit, në prani të supervisorit dhe zbatuesit të punimeve.
 - Lidhja me rrjetin e shpërndarjes së ujit do të realizohet me saraçineskë me aks vertikal ose me pusetë B/A për vendosjen e saraçineskave. Puseta e Lidhjes me rrjetin ekzistues (nëse do të ketë), do të vendoset deri në thellësinë e tubit të rrjetit shpërndarës të furnizimit me ujë të qendrës rezidenciale, me përmasa në plan (80 x 80) cm, dhe në të vendoset saraçineska e lidhjes.
 - Pozicioni dhe diametri i saktë i rubinetave jashtë ndërtesës do të përcaktohet në vend, gjatë zbatimit, nga investitori.

SHËNIME TEKNIKE - SISTEMI I SHKARKIMIT TË UJËRAVE TË NDOTURA:

- PËR ÇDO NDRYSHIM GJATË ZBATIMIT TË KONTAKTOHET ME PROJEKTUESIN.

- Para fillimit të punimeve të kryhet verifikimi i pozicionimit të mureve, dyerve dhe pozicionit të pajisjeve në këtë projekt me projektin arkitektonik. Për çdo ndryshim të kontaktohet paraprakisht me projektuesin dhe arkitektin dhe pastaj të vazhdohet me punën.
- Para mbulimit të tyre të bëhet prova hidraulike e sistemit të shkarkimeve të ujrave siç përshkruhet në Kushtet Teknike të Zbatimit të këtyre sistemeve (shih fletën e shënimeve teknike).
- Tubacionet e rrjetit të oborrit të sistemit të shkarkimeve të ujërave të NDOTURA, do të jenë prej polietileni me densitet të lartë (HDPE) të brinjuar, të klasës SN4 ose SN8 (të shihen fletët e projektit) me diametra, pjerrësi etj. në përputhje me Kushtet Teknike të Projektimit dhe të Zbatimit në fuqi.
- Trasimi i rrjetit të oborrit të sistemit të shkarkimeve të ujrave të NDOTURAA komunale, të bëhet në pusetat ekzistuese të dhëna në planimetri ose trasimi të bëhet pas përcaktimit të vendndodhjes së pikës së shkarkimit të ujërave të përdorura (nëse ka tjetër) në rrjetin rrugor të sistemit të shkarkimeve të ujrave të NDOTURAA komunale të qendrës së banuar. Rekomandohet që diametri minimal i tubacioneve të rrjetit të oborrit të jetë DN/Dj 200 mm kur parashikohet që tubacionet e rrjetit të oborrit të përcjellin vetëm ujërat e NDOTURAA komunale dhe DN/Dj 315 mm kur parashikohet që tubacionet e rrjetit të oborrit të përcjellin edhe ujërat e shiut të tarracës së ndërtesës apo edhe nga sipërfaqe të tjera (sistem i kombinuar), dhe pjerrësia e tyre të jetë nga 1.50 - 2 % (të shikohet projekti hidroteknik i shkarkimeve të ujërave të NDOTURA të qendrës së banuar/kompleksit të ndërtesave).
- Të kihet parasysh që vendi i trasimit të tubacionit të jetë i rrafshët (i pastruar). Në vendin e trasimit të tubacionit mbi tabanin natyral të vendoset një shtresë rëre me trashësi t = 15 cm dhe mbi të, të vendoset tubacioni.
- Tubat e Derdhjes të dalin nga ndërtesa në thellësinë e dhënë në vizatimet os në thellësinë - **1.00 m nga niveli i tokës së sistemuar**.
- Vrimat e tubave të derdhjes, në murin perimetral të objektit, të izoloohen me material suargjilë ose material tjetër elastik.
- Pusetat e lidhjes së tubave të derdhjes me rrjetin e oborrit, të vendosen minimalisht 2.50 - 3.00 m larg nga faqja më e jashtme e fasadës apo e themelit të ndërtesës.
- Pusetat të realizohen me mure betoni hidroteknik të prodhuar me çimento antisulfate, të klasës C25/30, me trashësi minimale t = 20 cm. Muret e pusetave mund të suvatohen nga brenda me laç çimento ose me laç të posaçëm, për të mbrojtur muret e betonit nga agresiviteti i ujërave të NDOTURAA komunale. Puseta të hidroizolohet nga brenda dhe nga jashtë me material hidroizolues për të mos lejuar filtrimin e ujërave nga muret e saj.
- Tubacionet e rrjetit të oborrit të sistemit të shkarkimeve të ujërave të NDOTURAA komunale të lidhen midis tyre me material hidroizolues, për të mos lejuar filtrimin e mundshëm të ujërave nga to.

- Sistemi i brendshëm i shkarkimit të ujërave të NDOTURAA komunale nga ndërtesa është parashikuar të ndërtohet me tuba Polipropileni me tre shtresa me trashësi të mureve siç jepen në vizatimet e projektit ose sipas standardeve të prodhimit të tyre EN 1451. Këto tubacione dhe rakorderitë përkatëse lidhen me njëra - tjetrën me gota dhe hidroizolimi i këtyre lidhjeve kryhet nëpërmjet unazave me gomë elastomere, të cilat vendosen në pozicionet përkatëse të gotës lidhëse.
- Tubacionet e derdhjes të paraqitura në tavanin e katit bodrum apo në dyshemenë e katit përdhe të instalohen me tubacione me diametër dhe pjerrësi siç jepen në vizatime.
- Tubacionet e derdhjes të montohen me pjerrësinë minimale 1.5 %. Në fillimet e tubave të derdhjes dhe në këmbë të kolonave të shkarkimeve para kthimit në drejtimin vertikal, të vendosen pjesët e pastrimit/pikat e kontrollit siç tregohet në vizatime.
- Kolonat e Shkarkimeve të UN të instalohen me tubacione me diametër si në vizatimet përkatëse, pa shmangje na vertikaliteti, nga kati më i sipërm i ndërtesës deri në katin përdhe ose katin nëntokë, ku kolona lidhet me tubat e derdhjes.
- Kolonat të lidhen me fasheta fiksuese me gominë poshtë çdo gote në degëzimet e kateve dhe me fasheta udhëzuese në çdo 1.50 m lartësi.
- Tubacionet e lidhjes dhe të dërgimit nga pajisjet e nyjeve sanitare tek kolona e shkarkimit të instalohen me tubacione me diametër Dj 110 mm për klozetën (WC) dhe me diametër Dj 40 mm dhe Dj 50 mm për aparatet e tjera sanitare siç jepet në planimetritë e nyjeve sanitare.
- Tubat e derdhjes/Kolektorët nëntavanorë ose nën dyshemenë e kateve ku ndodhen, tubat e lidhjes dhe tubat e dërgimit brenda nyjeve sanitare si dhe çdo tubacion tjetër me drejtimin afërsisht horizontal të instalohen me pjerrësi 0.015 - 0.02m/m (ose1.5-2 %).
- Tubat e derdhjes/Kolektorët nëntavanorë ose nën dyshemenë e kateve ku ndodhen, tubat e lidhjes dhe tubat e dërgimit brenda nyjeve sanitare si dhe çdo tubacion tjetër me drejtimin afërsisht horizontal të instalohen/lidhen me bërryla apo braga me kënd 45° (apo 135°) në çdo ndryshim drejtimi.
- Kolonat e sistemit të ajrimit të nyjeve sanitare të instalohen me tubacione me diametër Dj 125 mm ose Dj 160 mm, si në vizatime.
- Këto tubacione janë me material plastik.
- Daljet e Tubacioneve të Shkarkimeve nga muri të bëhet siç jepet ne manualet perkatese në fletën e detajeve të aparateve dhe në lartësinë e treguar në vizatimet e tyre.

Legend/ Legjenda:

Object/ Objekti:

Ndryshimet e paparashikuara në kuadër të projektit të miratuar me Vendim KKTKM Nr. 58, datë 12.02.2021" Revitalizimi dhe Rekalifikimi i Territorit të Ish-Kinostudios "Shqipëria e Re", Parku i Artit

Client : MINISTRY OF CULTURE
Porositësi : MINISTRIA E KULTURËS


Phase/ Faza: Execution Design/ Projekt Zbatim

	Lic. N.6844/1	Signature: Read and approved
Local Architecture Office (LOC) Studio Lokale Arkitekture (VEND) Gent Agolli		
Civil Engineer / Inzhinier Ndërtimi AR-MI PROJEKTIM MBIKËQYRJE	Lic. N.6931/1	Signature: Read and approved
Civil Engineer / Inzhinier Ndërtimi Arton PORO	Lic. N.1024/1	Signature: Read and approved
Hydrotechnic Engineer / Inzhinier Hidroteknik Alket KUMARAKU	Lic. N.1960/1	Signature: Read and approved
ALL DIMENSIONS HAVE TO BE VERIFIED BY THE CONTRACTOR ON THE CONSTRUCTION SITE IMPORTANT: These drawings are property of IRI. Rruga DERVISH HIMA, nr 8 kati i parë – 1001 TIRANA. Copy, multiplication or distribution inbetween parties of these plans (or any part of it) without written permission of IRI is prohibited. TË GJITHA DIMENSIONET DUHET TË VERIFIKOHEN NË VEND NGA KONTRAKTORI E RËNDËSISHME: Këto vizatime janë pronë e IRI sh.p.k. Kopimi, shumëfishimi apo shpërndarja e këtyre vizatimeve (apo e pjesëve të tyre) pa lejen me shkrim të IRI sh.p.k. është e ndaluar.		

NAME: SHËNIME TEKNIKE

phase: PZ	issuer/ kat.: HT	plan number/ nr.fletës : HT-01
date/ data : 05/2022	scale/ shkalla: 1:100	format: A2 

PLANIMETRIA E KATIT 0 E NDËRTESES
SISTEMI I FURNIZMIT ME UJË TË PIJSHËM

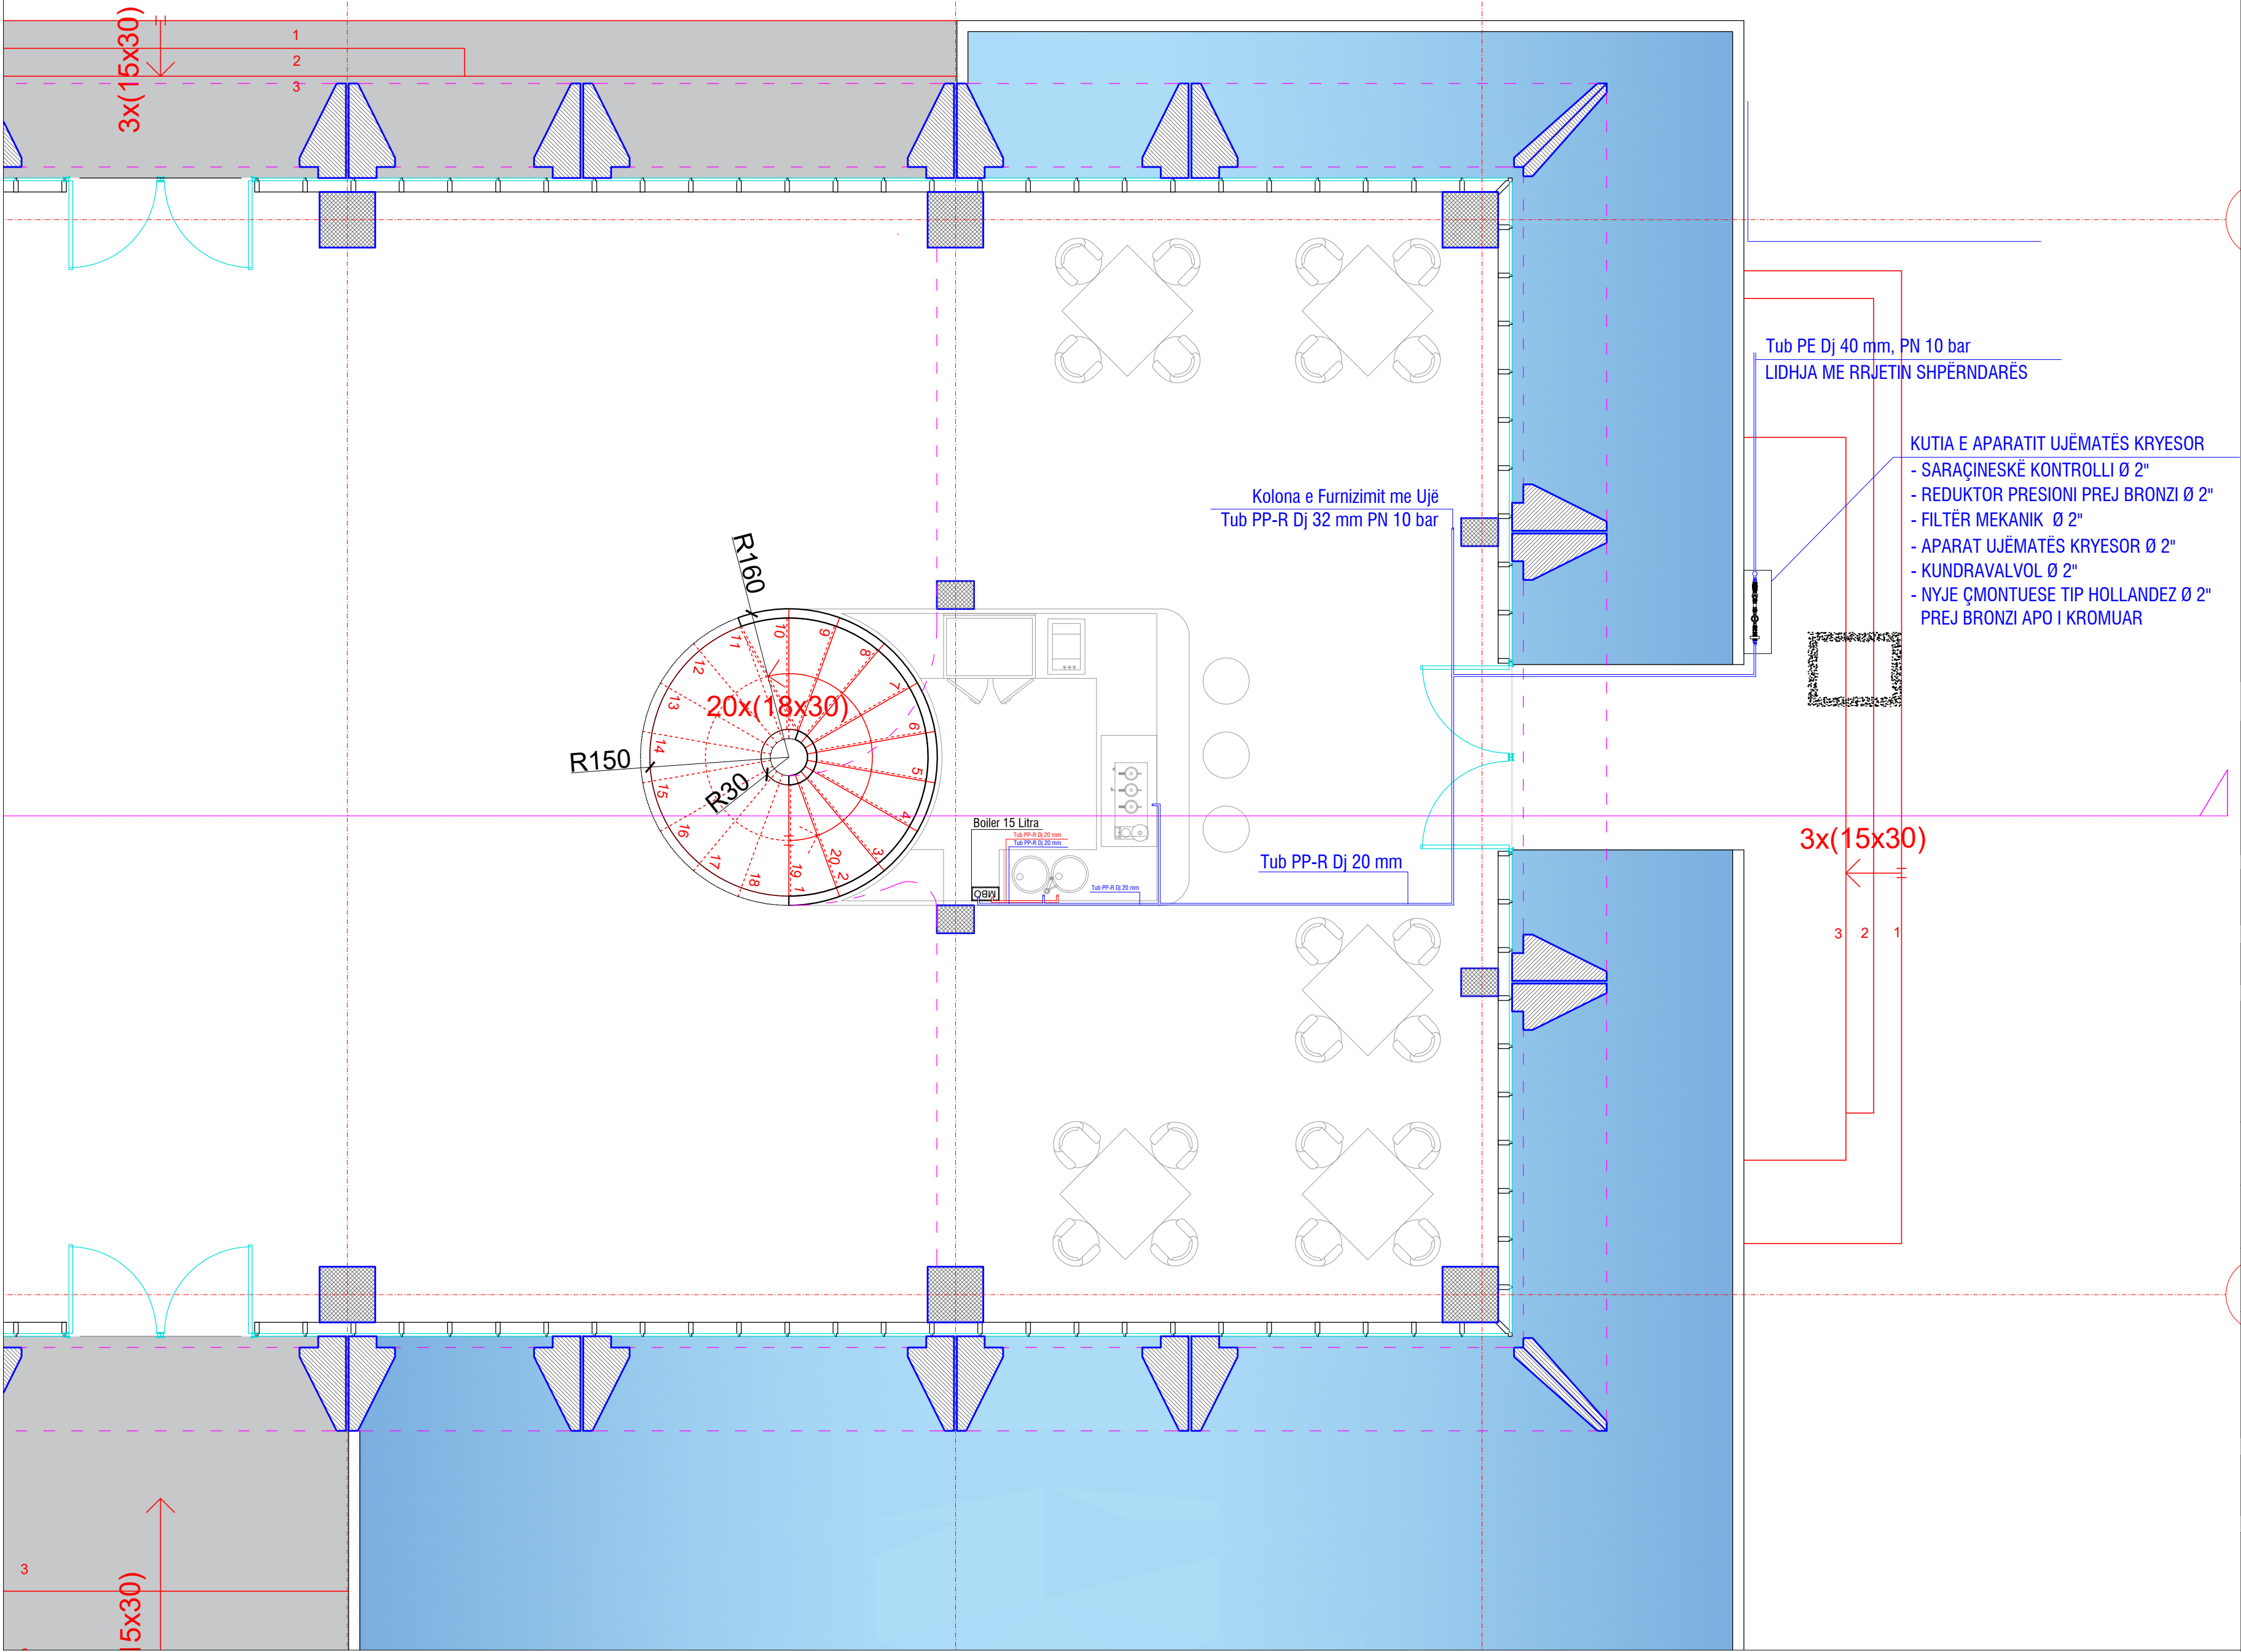

Legend/ Legjenda:

Object/ Objekti:

Ndryshimet e paparashikuara në kuadër të projektit të miratuar me Vendim KKTm Nr. 58, datë 12.02.2021"
Revitalizimi dhe Rekuafikimi i Territorit të Ish-Kinostudios "Shqipëria e Re", Parku i Artit

Client : MINISTRY OF CULTURE
Porositësi : MINISTRIA E KULTURËS


Phase/ Faza: Execution Design/ Projekt Zbatim

IRI Local Architecture Office (LOC) Studio Lokale Arkitekture (VEND) Gent Agolli Civil Engineer / Inxhinier Ndërtimi	Lic. N.6844/1	Signature: Read and approved
AR-MI PROJEKTIM MBIKËQYRJE	Lic. N.6931/1	Signature: Read and approved
Arton PORO	Lic. N.1024/1	Signature: Read and approved
Hydrotechnic Engineer / Inxhinier Hidroteknik Alket KUMARAKU	Lic. N.1960/1	Signature: Read and approved


ALL DIMENSIONS HAVE TO BE VERIFIED BY THE CONTRACTOR ON THE CONSTRUCTION SITE
IMPORTANT: These drawings are property of IRI, Rruga DERSH HIMA, nr 8 kati i pare - 1001 TIRANA. Copy, multiplication or distribution inbetween parties of these plans (or any part of it) without written permission of IRI is prohibited.
TË GJITHA DIMENSIONET DUHET TË VERIFIKOHEN NË VËND NGA KONTRAKTORI
E RËNDËSISHME: Këto vizatime janë pronë e IRI sh.p.k. Kopimi, shumëfishimi apo shpërndarja e këtyre vizatimeve (apo e pjesëve të tyre) pa lejen me shkrim të IRI sh.p.k. është e ndaluar.

NAME: SISTEMI I FURNIZIMIT ME UJË TË PIJSHËM
PLANIMETRIA E KATIT 0 E NDËRTESES

phase: PZ	issuer/ kat.: HT	plan number/ nr.fletës : HT-02
date/ data : 05/2022	scale/ shkalla: 1:50	format: A2

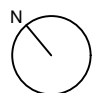

PLANIMETRIA E KATIT 1 E NDËRTESES
SISTEMI I FURNIZIMIT ME UJË TË PIJSHËM

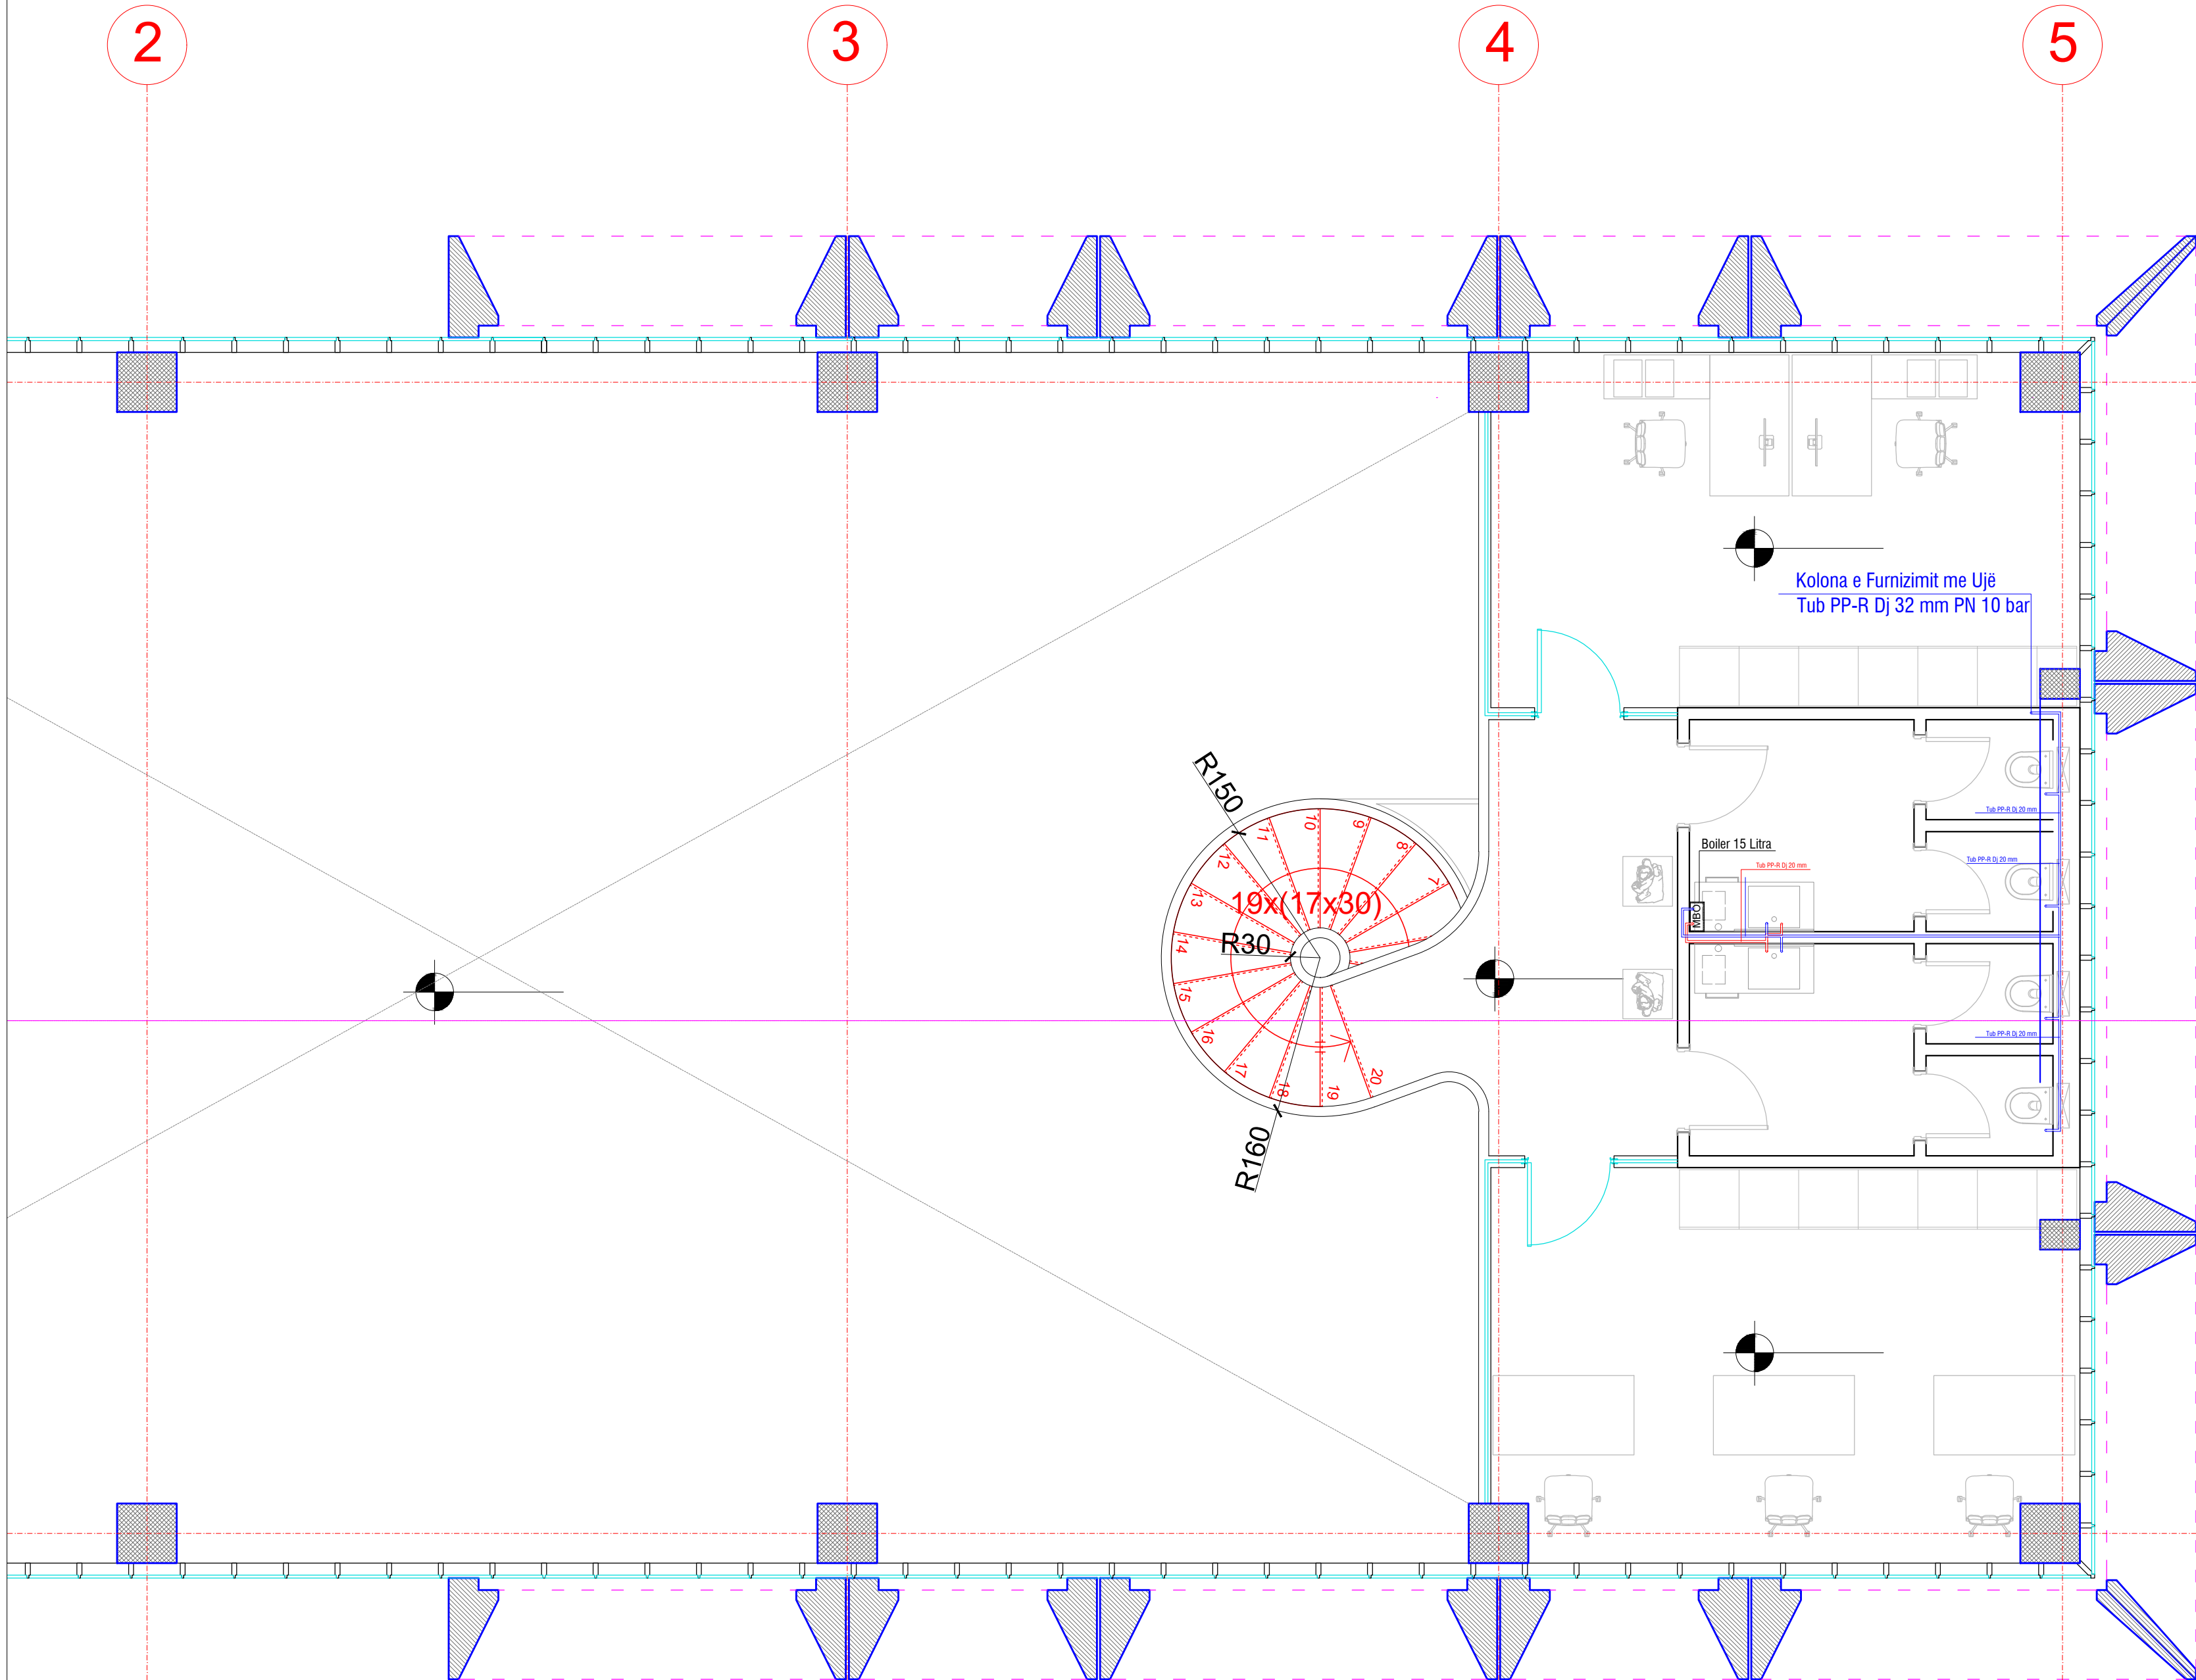

Legend/ Legjenda:

Object/ Objekti:

Ndryshimet e paparashikuara në kuadër të projektit të miratuar me Vendim KKTm Nr. 58, datë 12.02.2021"
Revitalizimi dhe Re kualifikimi i Territorit të Ish-Kinostudios "Shqipëria e Re", Parku i Artit

Client : MINISTRY OF CULTURE
Porositësi : MINISTRIA E KULTURËS

Phase/ Faza: Execution Design/ Projekt Zbatim

IRI Lic. N.6844/1 Signature:
Read and approved
Local Architecture Office (LOC)
Studio Lokale Arkitekture (VEND)
Gent Agolli

Civil Engineer / Inxhinier Ndërtimi
AR-MI PROJEKTIM MBIKËQYRJE Lic. N.6931/1 Signature:
Read and approved

Civil Engineer / Inxhinier Ndërtimi
Arton PORO Lic. N.1024/1 Signature:
Read and approved

Hydrotechnic Engineer / Inxhinier Hidroteknik
Alket KUMARAKU Lic. N.1960/1 Signature:
Read and approved

ALL DIMENSIONS HAVE TO BE VERIFIED BY THE CONTRACTOR ON THE CONSTRUCTION SITE
IMPORTANT: These drawings are property of IRI, Rruga DERSH HIMA, nr 8 kati i
parë - 1001 TIRANA. Copy, multiplication or distribution inbetween parties of these plans (or any part of
it) without written permission of IRI is prohibited.


TË GJITHA DIMENSIONET DUHET TË VERIFIKOHEN NË VËND NGA KONTRAKTORI
E RËNDËSISHME: Këto vizatime janë pronë e IRI sh.p.k.
Kopimi, shumëfishimi apo shpërndarja e këtyre vizatimeve (apo e pjesëve të tyre) pa lejen me shkrim të IRI
sh.p.k. është e ndaluar.

NAME: SISTEMI I FURNIZIMIT ME UJË TË PIJSHËM
PLANIMETRIA E KATIT 1 E NDËRTESES

phase: PZ	issuer/ kat.: HT	plan number/ nr.fletës : HT-03
date/ data : 05/2022	scale/ shkalla: 1:50	format: A2



PLANIMETRIA E KATIT 0 E NDËRTESES
SISTEMI I SHKARKIMIT I UJËRAVE TË NDOTURA

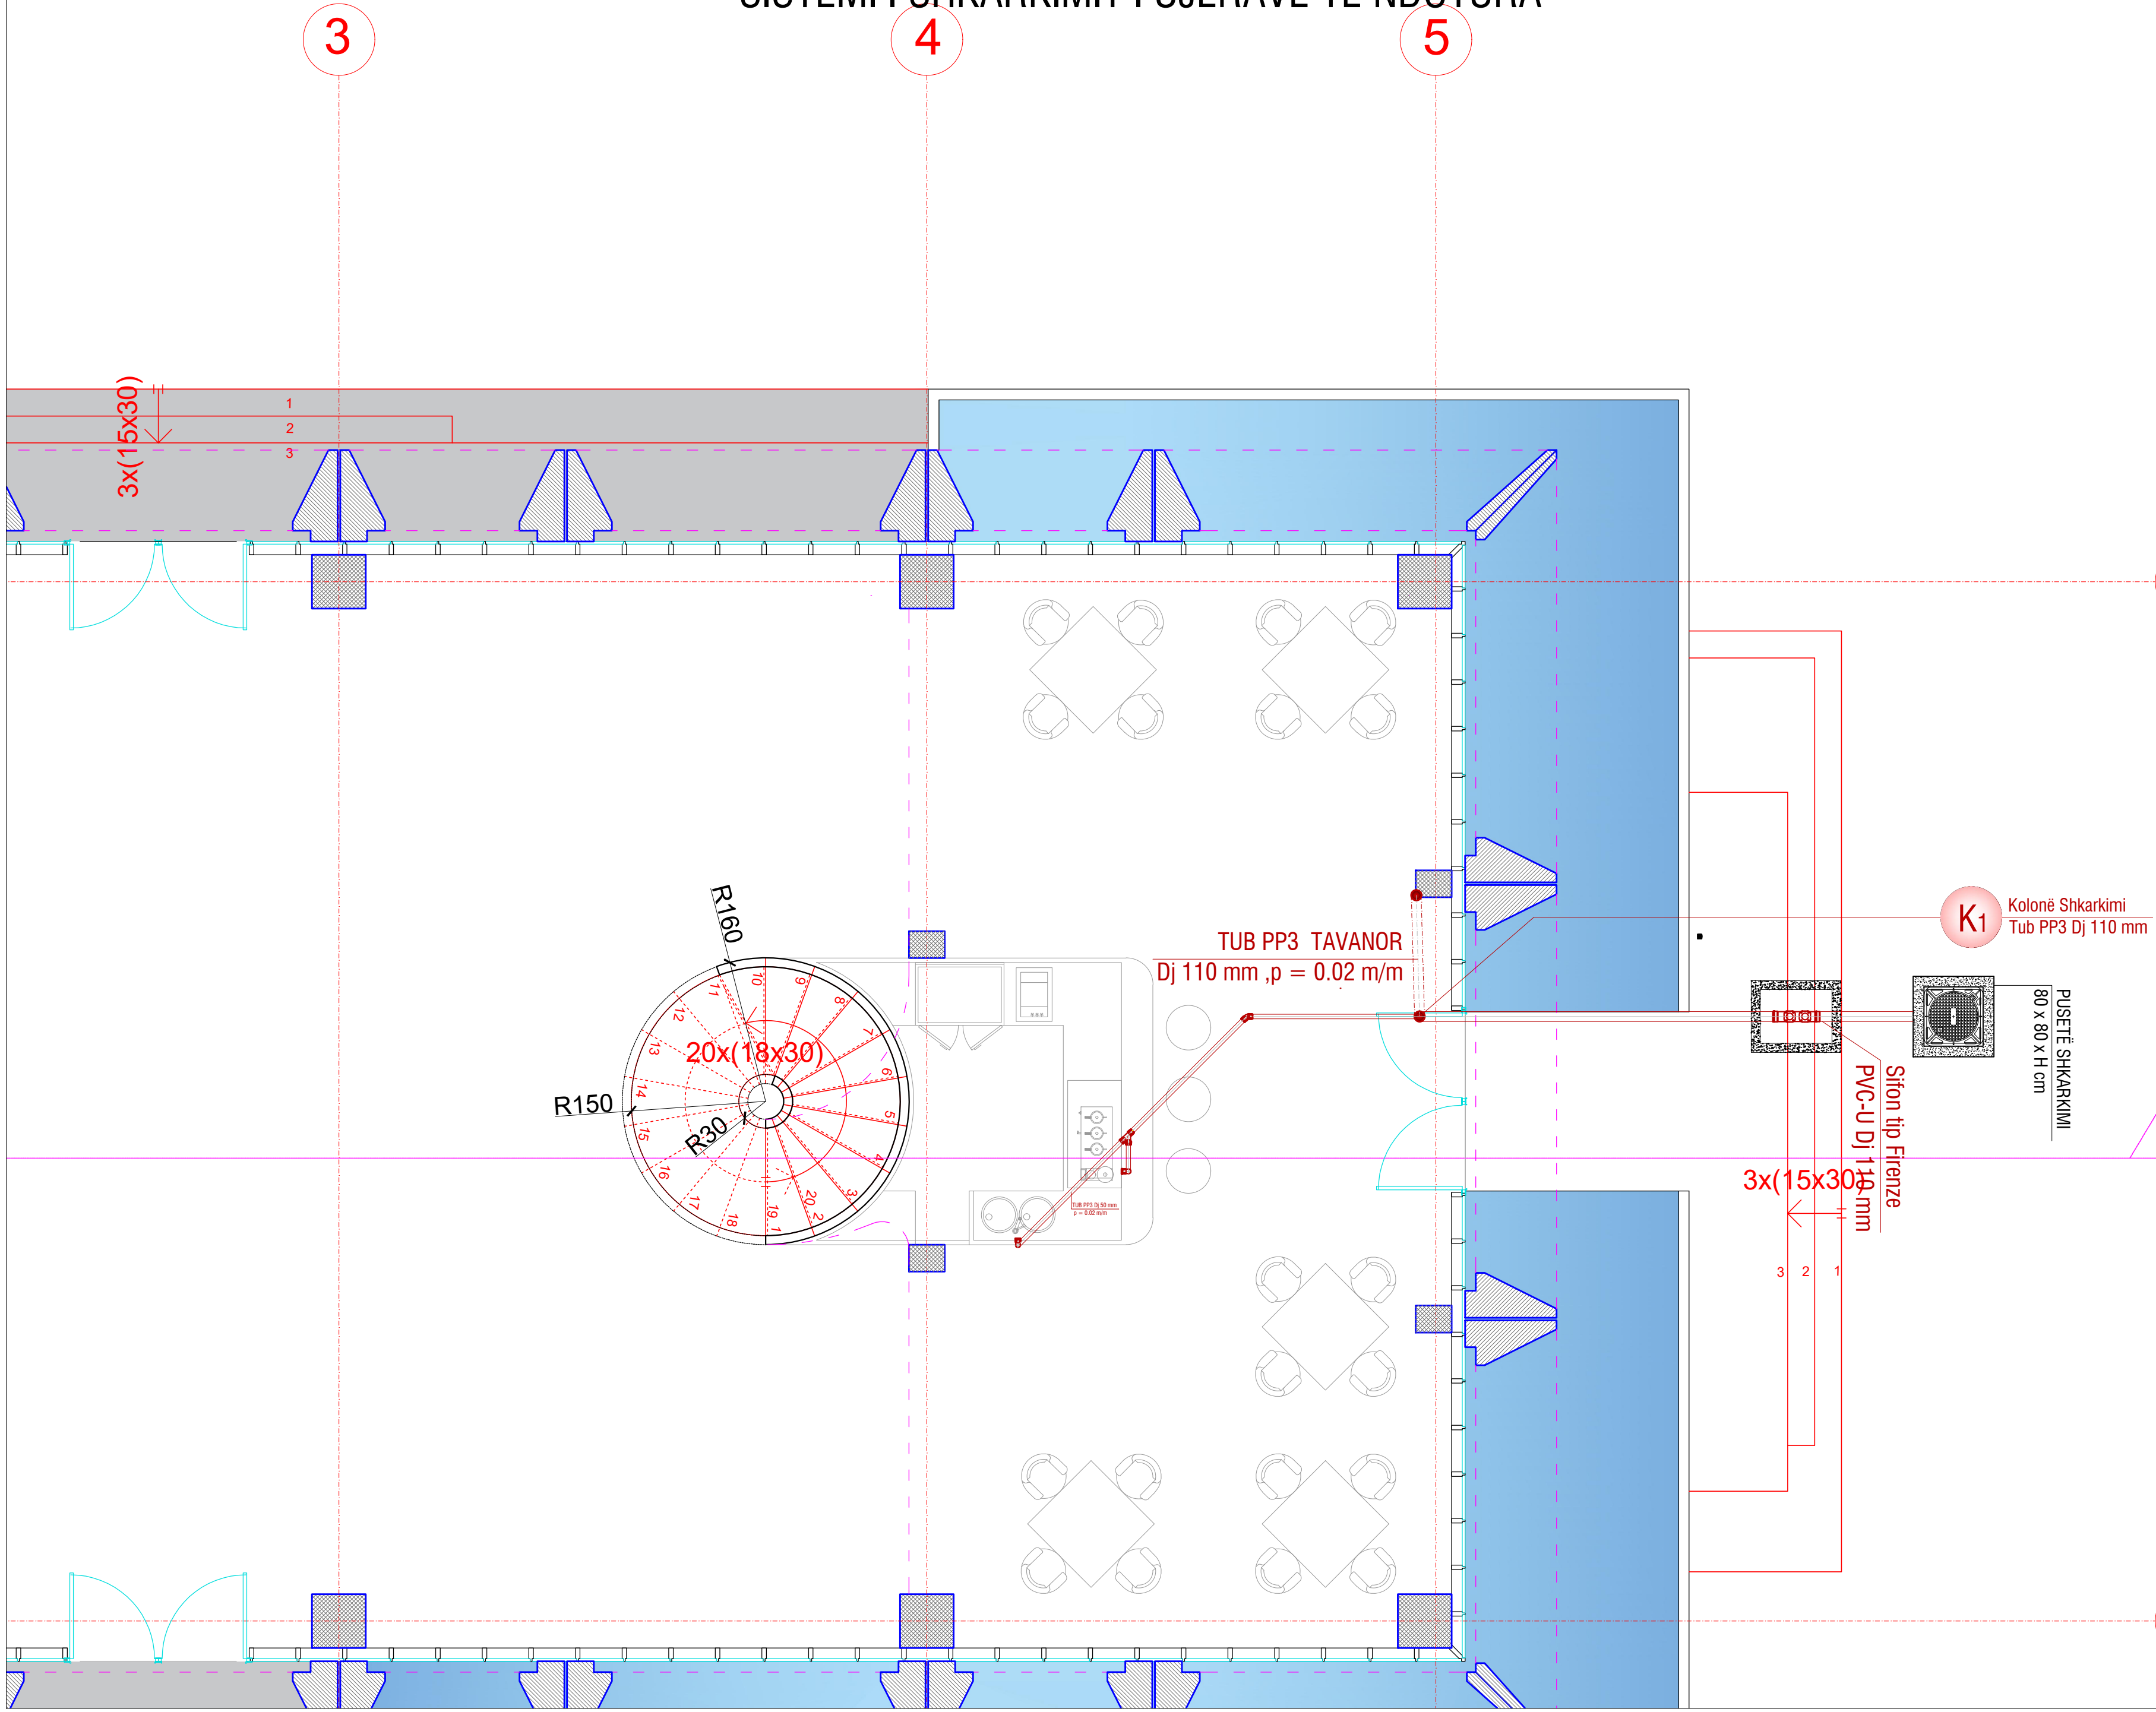

Legend/ Legjenda:

Object/ Objekti:

Ndryshimet e paparashikuara në kuadër të projektit të miratuar me Vendim KKTKM Nr. 58, datë 12.02.2021"

Revitalizimi dhe Rekuafikimi i Territorit të Ish-Kinostudios "Shqipëria e Re", Parku i Artit

Client : MINISTRY OF CULTURE
Porositësi : MINISTRIA E KULTURËS

Phase/ Faza: Execution Design/ Projekt Zbatim

IRI
Local Architecture Office (LOC)
Studio Lokale Arkitekture (VEND)
Gent Agolli

Lic. N.6844/1

Signature:
Read and approved

Civil Engineer / Inxhinier Ndërtimi

AR-MI PROJEKTIM MBIKËQYRJE

Lic. N.6931/1

Signature:
Read and approved

Civil Engineer / Inxhinier Ndërtimi

Artor PORO

Lic. N.1024/1

Signature:
Read and approved

Hydrotechnic Engineer / Inxhinier Hidroteknik

Alket KUMARAKU

Lic. N.1960/1

Signature:
Read and approved

ALL DIMENSIONS HAVE TO BE VERIFIED BY THE CONTRACTOR ON THE CONSTRUCTION SITE

IMPORTANT: These drawings are property of IRI, Rruga DERVISH HIMA, nr 8 kati i pare - 1001 TIRANA. Copy, multiplication or distribution inbetween parties of these plans (or any part of it) without written permission of IRI is prohibited.


TË GJITHA DIMENSIONET DUHET TË VERIFIKOHEN NË VËND NGA KONTRAKTORI

E RËNDËSISHME: Këto vizatime janë pronë e IRI sh.p.k. Kopjimi, shumëfishimi apo shpërndarja e këtyre vizatimeve (apo e pjesëve të tyre) pa lejen me shkrim të IRI sh.p.k. është e ndaluar.

NAME: SISTEMI I SHKARKIMIT I UJËRAVE TË NDOTURA
PLANIMETRIA E KATIT 0 E NDËRTESES

phase: PZ	issuer/ kat.: HT	plan number/ nr.fletës : HT-04
date/ data : 05/2022	scale/ shkalla: 1:50	format: A2

PLANIMETRIA E KATIT 1 E NDËRTESES
SISTEMI I SHKARKIMIT I UJËRAVE TË NDOTURA

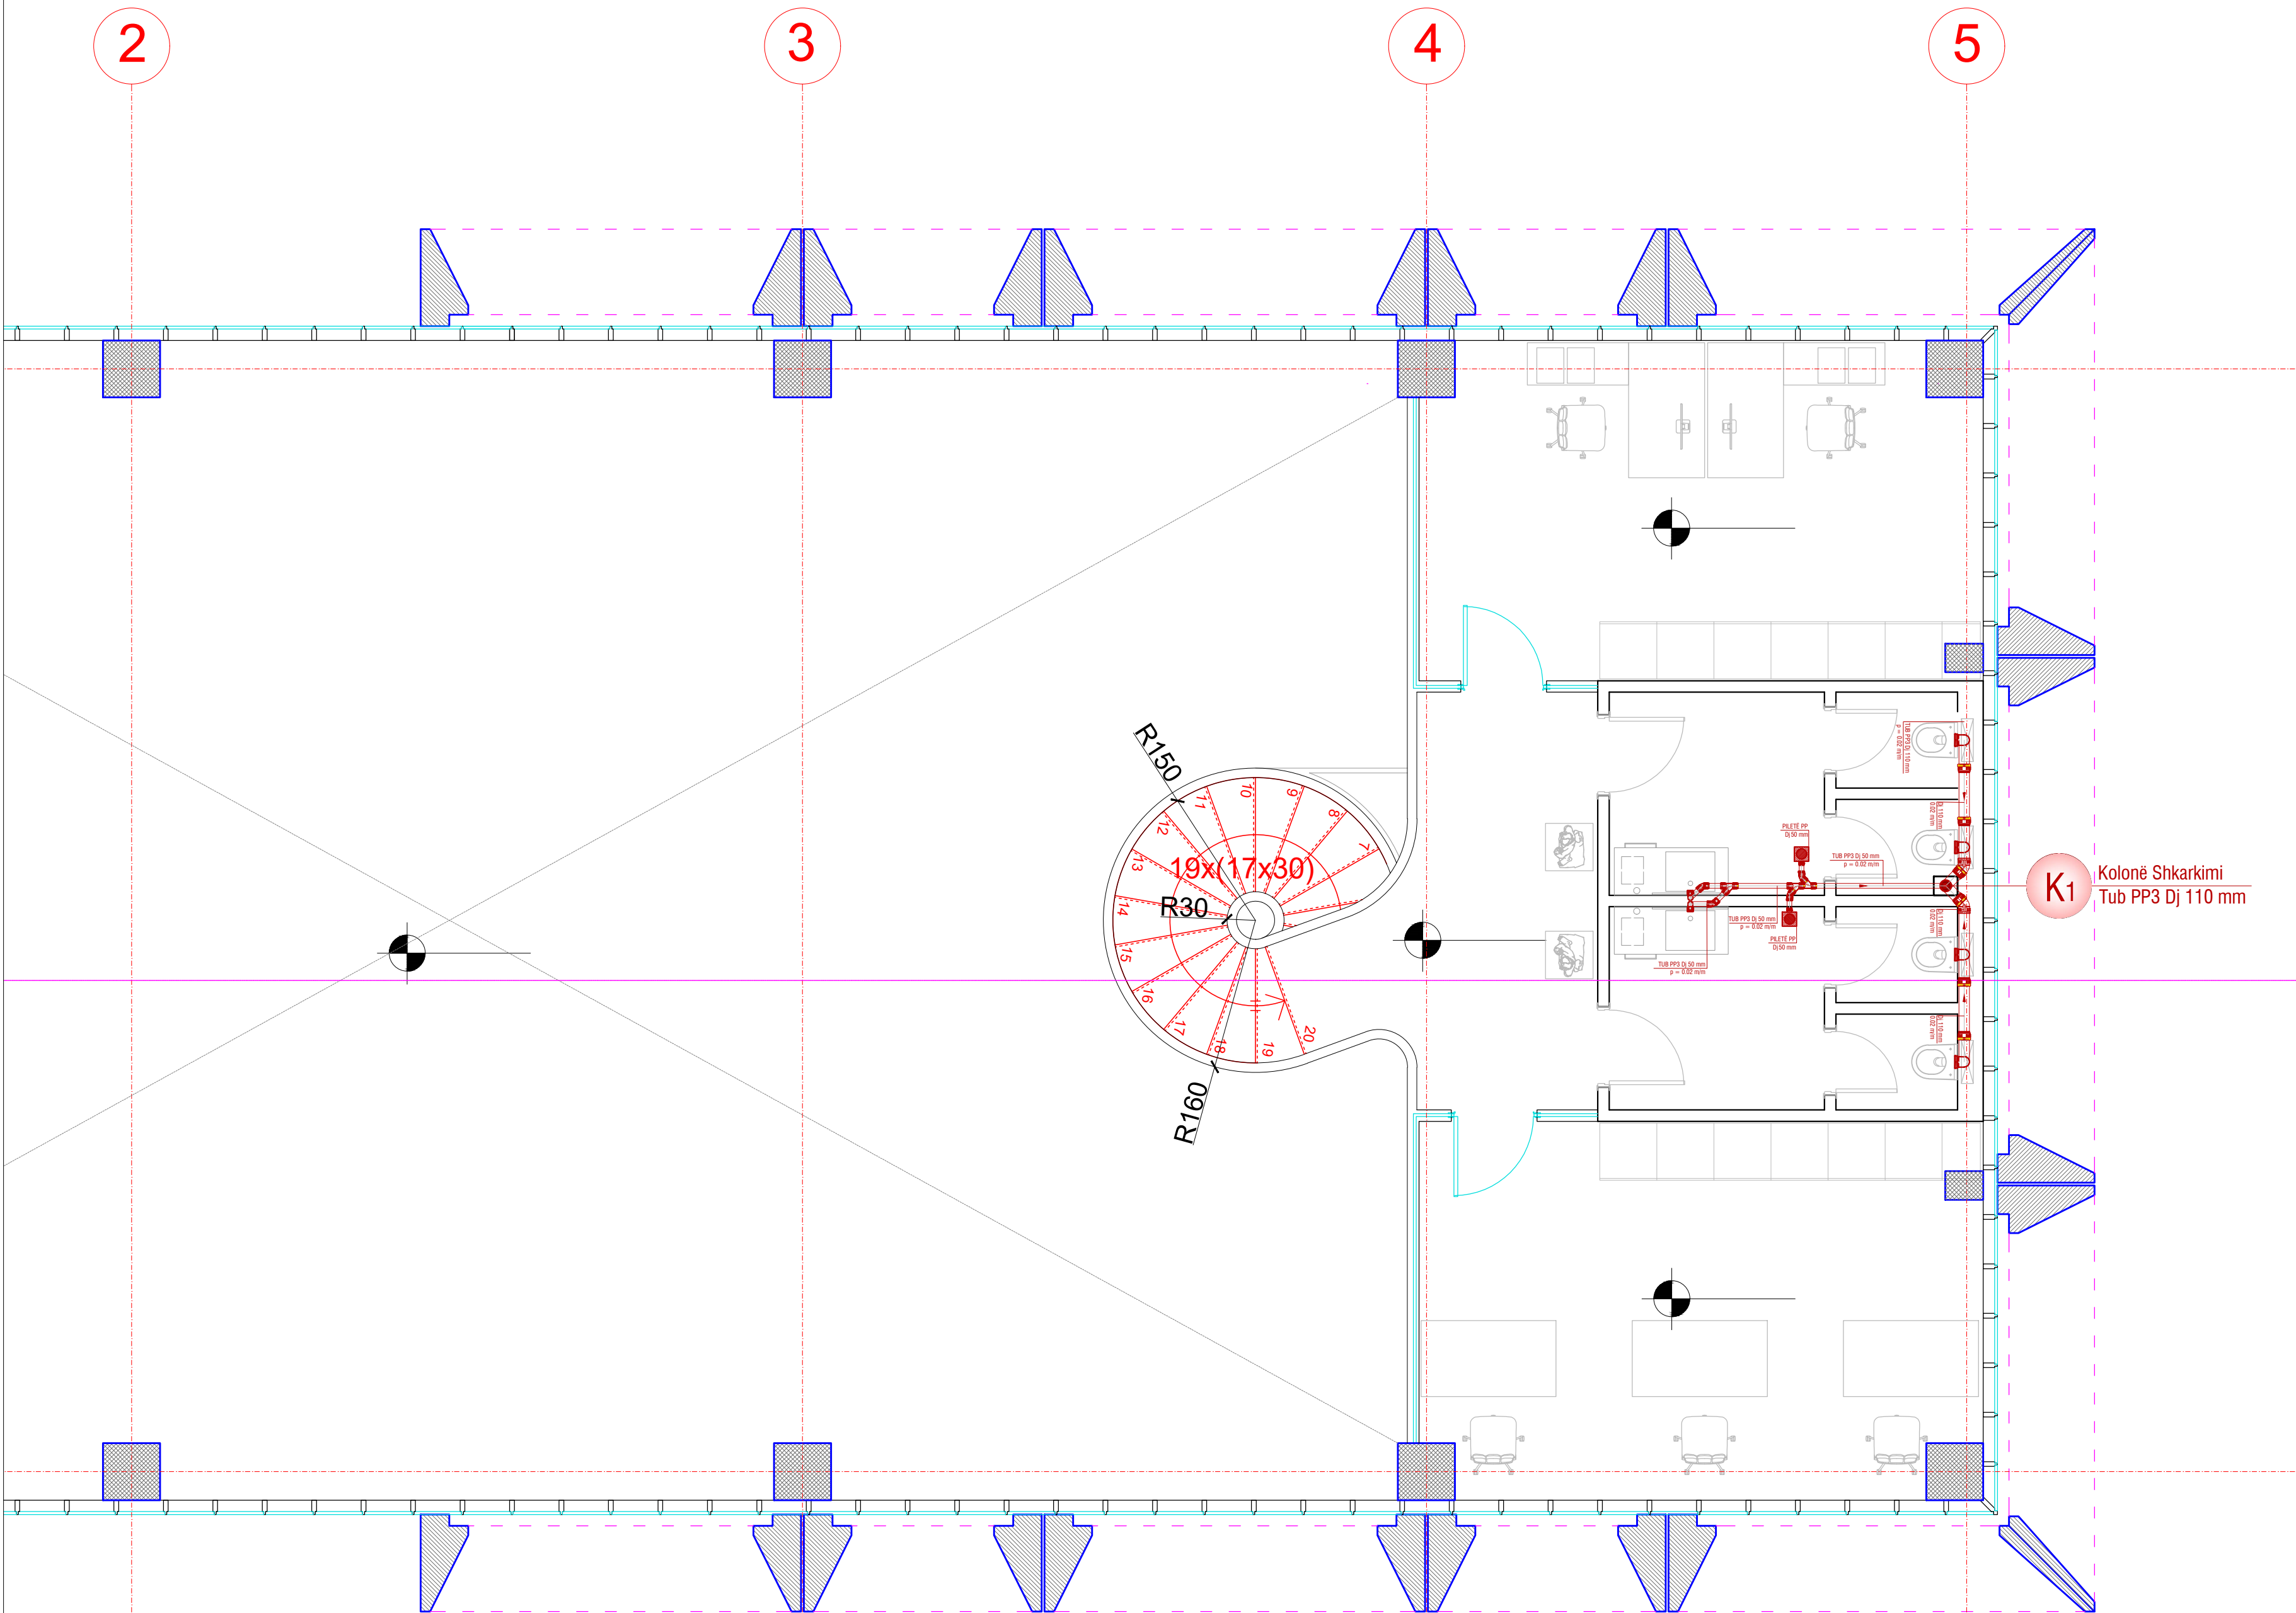

Legend/ Legjenda:

Object/ Objekti:

Ndryshimet e paparashikuara në kuadër të projektit të miratuar me Vendim
KKTKM Nr. 58, datë 12.02.2021"
Revitalizimi dhe Rekalifikimi i Territorit të Ish-Kinostudios "Shqipëria e Re",
Parku i Artit

Client : MINISTRY OF CULTURE
Porositësi : MINISTRIA E KULTURËS

Phase/ Faza: Execution Design/ Projekt Zbatim

IRI Lic. N.6844/1 Signature:
Local Architecture Office (LOC) Read and approved
Studio Lokale Arkitekture (VEND)

Civil Engineer / Inxhinier Ndërtimi
AR-MI PROJEKTIM MBIKËQYRJE Lic. N.6931/1 Signature:
Read and approved

Civil Engineer / Inxhinier Ndërtimi
Arton PORO Lic. N.1024/1 Signature:
Read and approved


Hydrotechnic Engineer / Inxhinier Hidroteknik
Alket KUMARAKU Lic. N.1960/1 Signature:
Read and approved

ALL DIMENSIONS HAVE TO BE VERIFIED BY THE CONTRACTOR ON THE CONSTRUCTION SITE
IMPORTANT: These drawings are property of IRI, Rruga DERVISH HIMA, nr 8 kati i
pare - 1001 TIRANA. Copy, multiplication or distribution inbetween parties of these plans (or any part of
it) without written permission of IRI is prohibited.



TË GJITHA DIMENSIONET DUHET TË VERIFIKOHEN NË VËND NGA KONTRAKTORI
E RËNDËSISHME: Këto vizatime janë pronë e IRI sh.p.k.
Kopimi, shumëfishimi apo shpërndarja e këtyre vizatimeve (apo e pjesëve të tyre) pa lejen me shkrim të IRI
sh.p.k. është e ndaluar.

NAME: SISTEMI I SHKARKIMIT I UJËRAVE TË NDOTURA
PLANIMETRIA E KATIT 1 E NDËRTESES

phase:	issuer/ kat.:	plan number/ nr.fletës :
PZ	HT	HT-05
date/ data :	scale/ shkalla:	format:
05/2022	1:50	A2

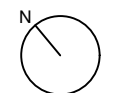

SISTEMET HIDROSANITARE TË BANJAVE TË NDËRTESESË

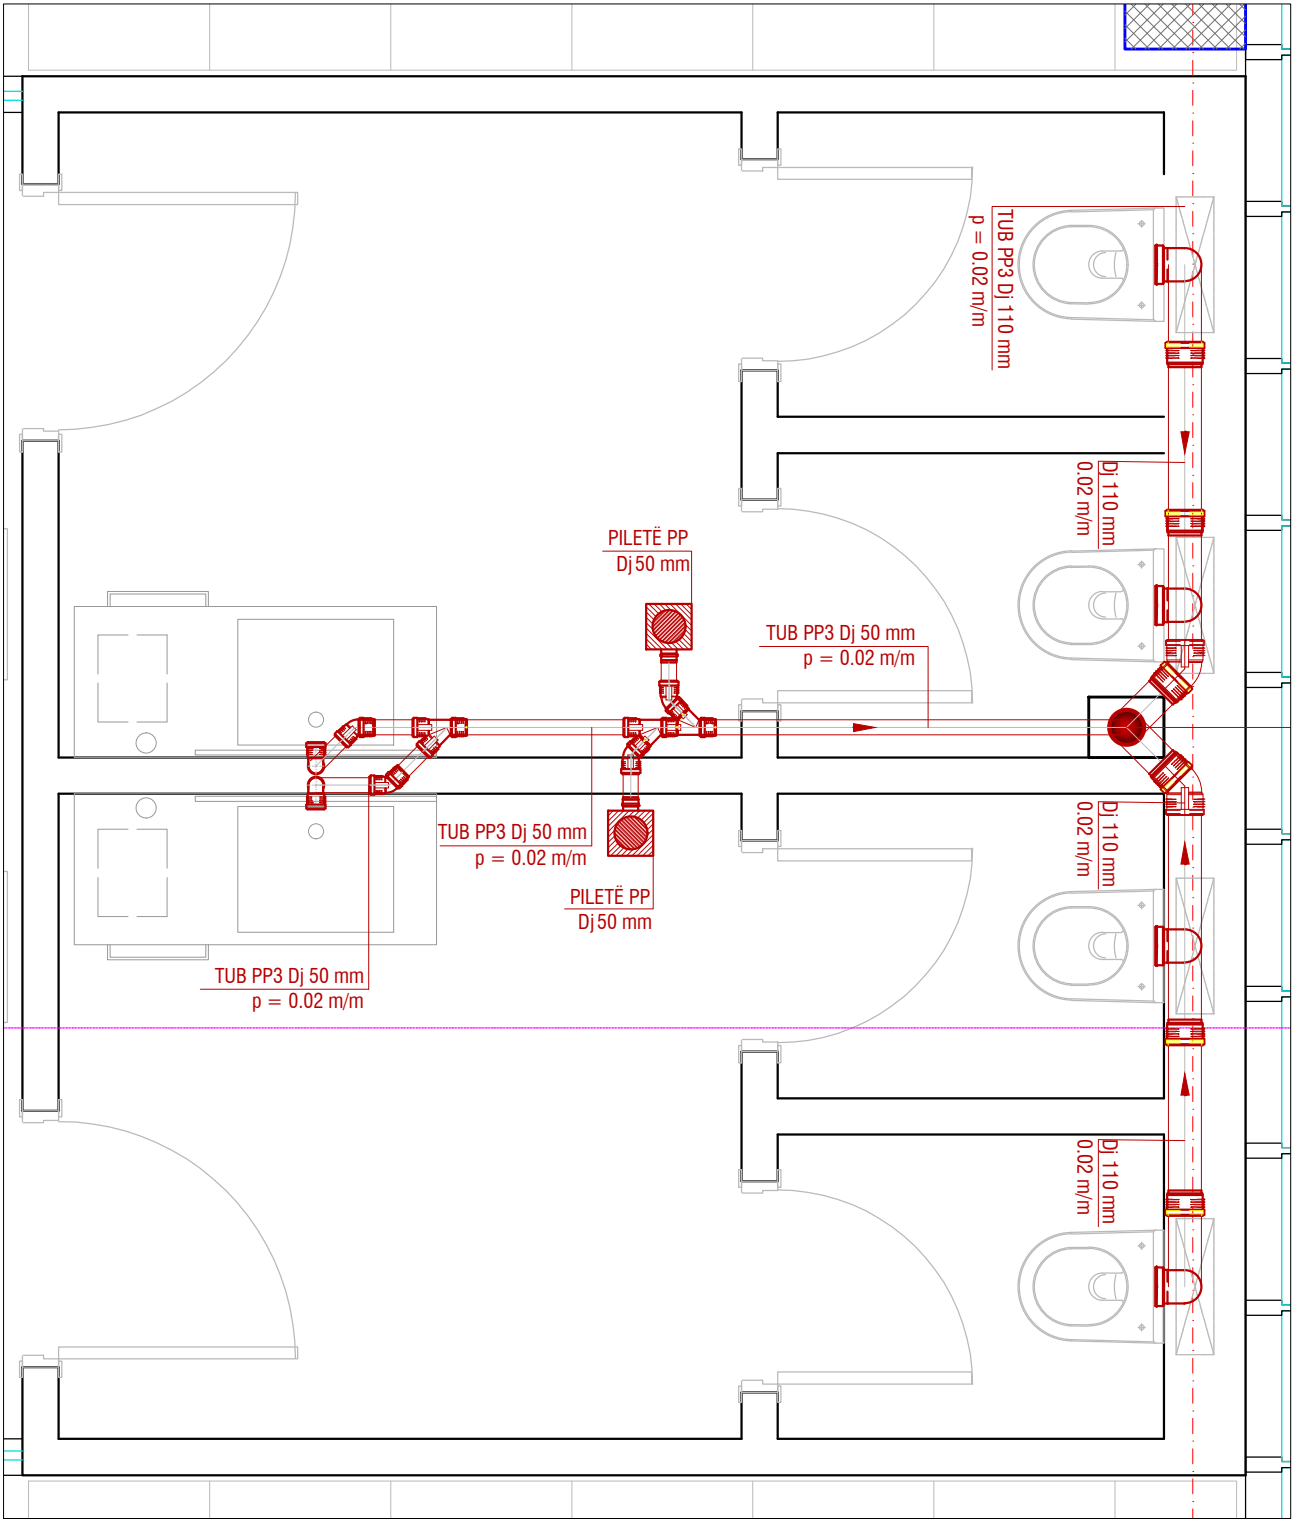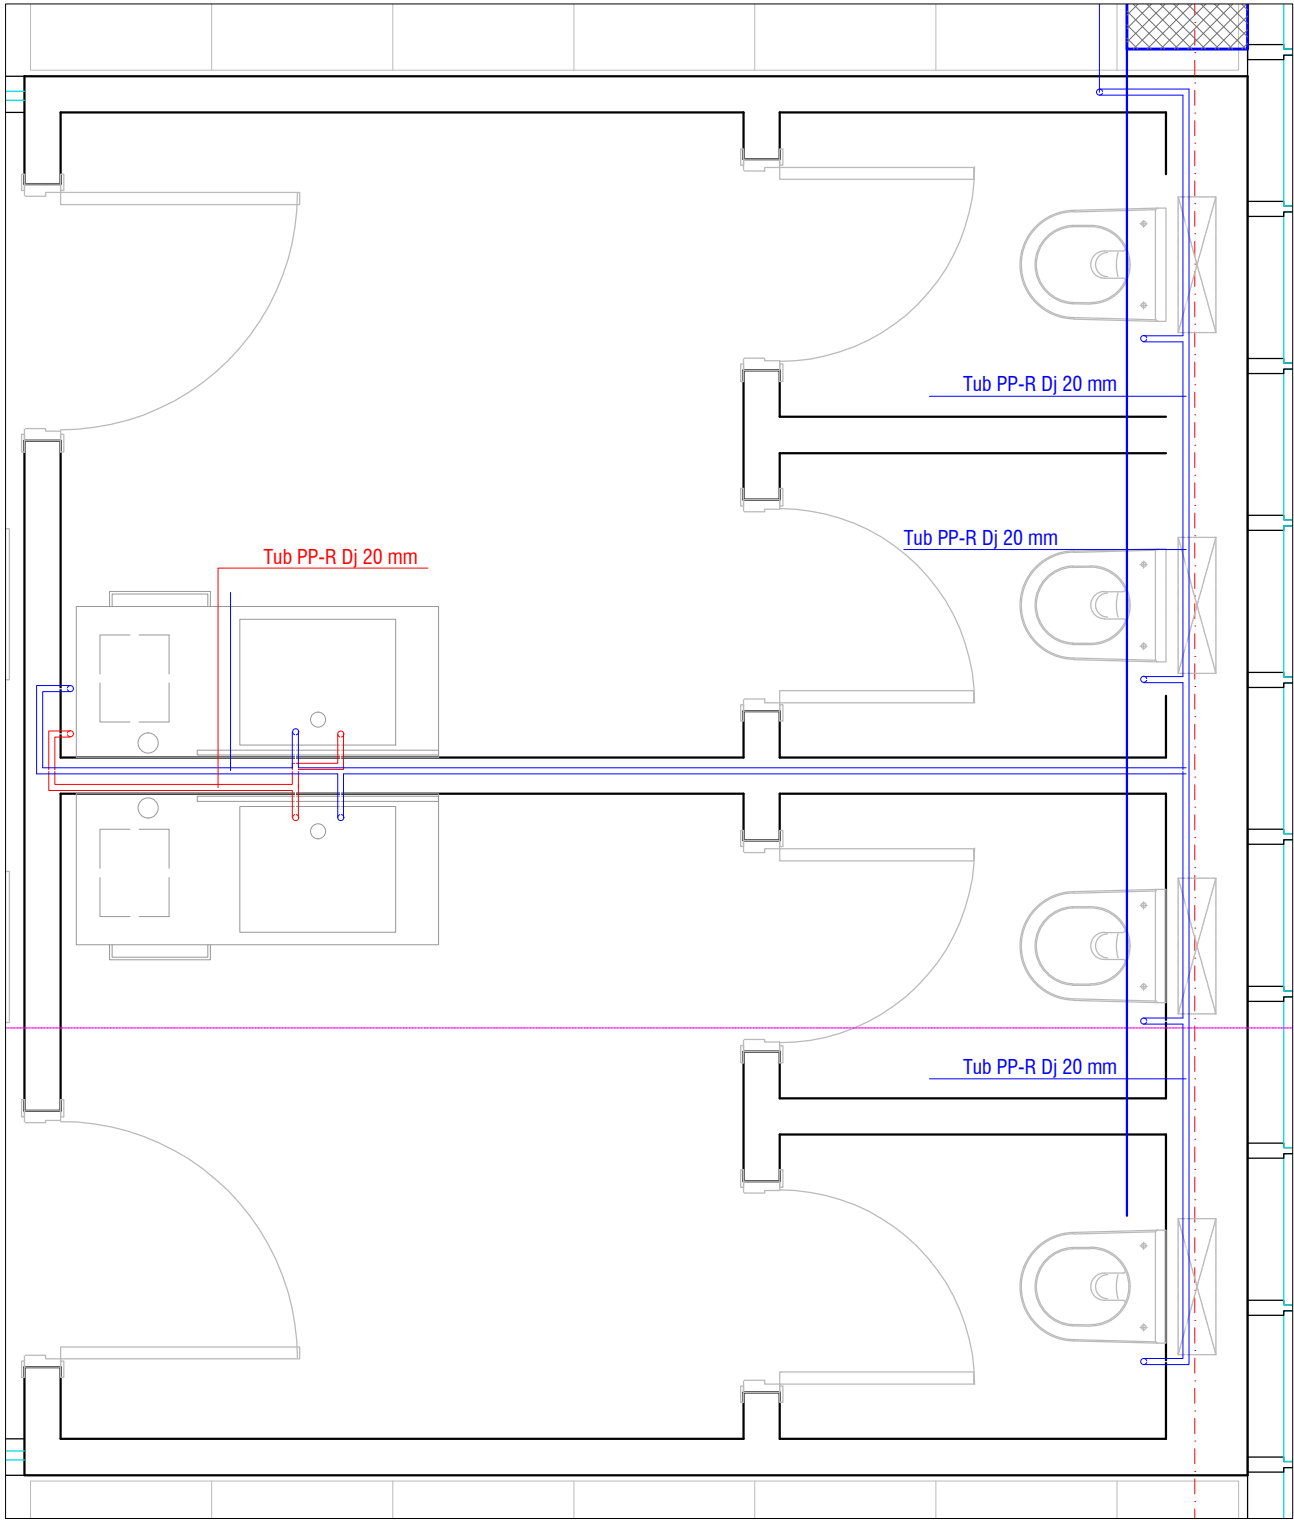

Legend/ Legjenda:

Object/ Objekti:

Ndryshimet e paparashikuara në kuadër të projektit të miratuar me Vendim KKTm Nr. 58, datë 12.02.2021"
Revitalizimi dhe Rekuilifikimi i Territorit të Ish-Kinostudios "Shqipëria e Re", Parku i Artit

Client : MINISTRY OF CULTURE
Porositësi : MINISTRIA E KULTURËS


Phase/ Faza: Execution Design/ Projekt Zbatim

IRI Local Architecture Office (LOC) Studio Lokale Arkitekture (VEND) Gent Agolli	Lic. N.6844/1	Signature: Read and approved
Civil Engineer / Inxhinier Ndërtimi AR-MI PROJEKTIM MBIKËQYRJË	Lic. N.6931/1	Signature: Read and approved
Civil Engineer / Inxhinier Ndërtimi Arton PORO	Lic. N.1024/1	Signature: Read and approved
Hydrotechnic Engineer / Inxhinier Hidroteknik Alket KUMARAKU	Lic. N.1960/1	Signature: Read and approved
ALL DIMENSIONS HAVE TO BE VERIFIED BY THE CONTRACTOR ON THE CONSTRUCTION SITE IMPORTANT: These drawings are property of IRI, Rruga DERVISH HIMA, nr 8 kati i parë - 1001 TIRANA. Copy, multiplication or distribution inbetween parties of these plans (or any part of it) without written permission of IRI is prohibited. TË GJITHA DIMENSIONET DUHET TË VERIFIKOHEN NË VËND NGA KONTRAKTORI E RËNDËSISHME: Këto vizatime janë pronë e IRI sh.p.k. Kopimi, shumëfishimi apo shpërndarja e këtyre vizatimeve (apo e pjesëve të tyre) pa lejen me shkrim të IRI sh.p.k. është e ndaluar.		

NAME: SISTEMET HIDROSANITARE TË BANJAVE TË NDËRTESESË

phase: PZ	issuer/ kat.: HT	plan number/ nr.fletës : HT-06
date/ data : 05/2022	scale/ shkalla: 1:25	format: A2

DETAJE

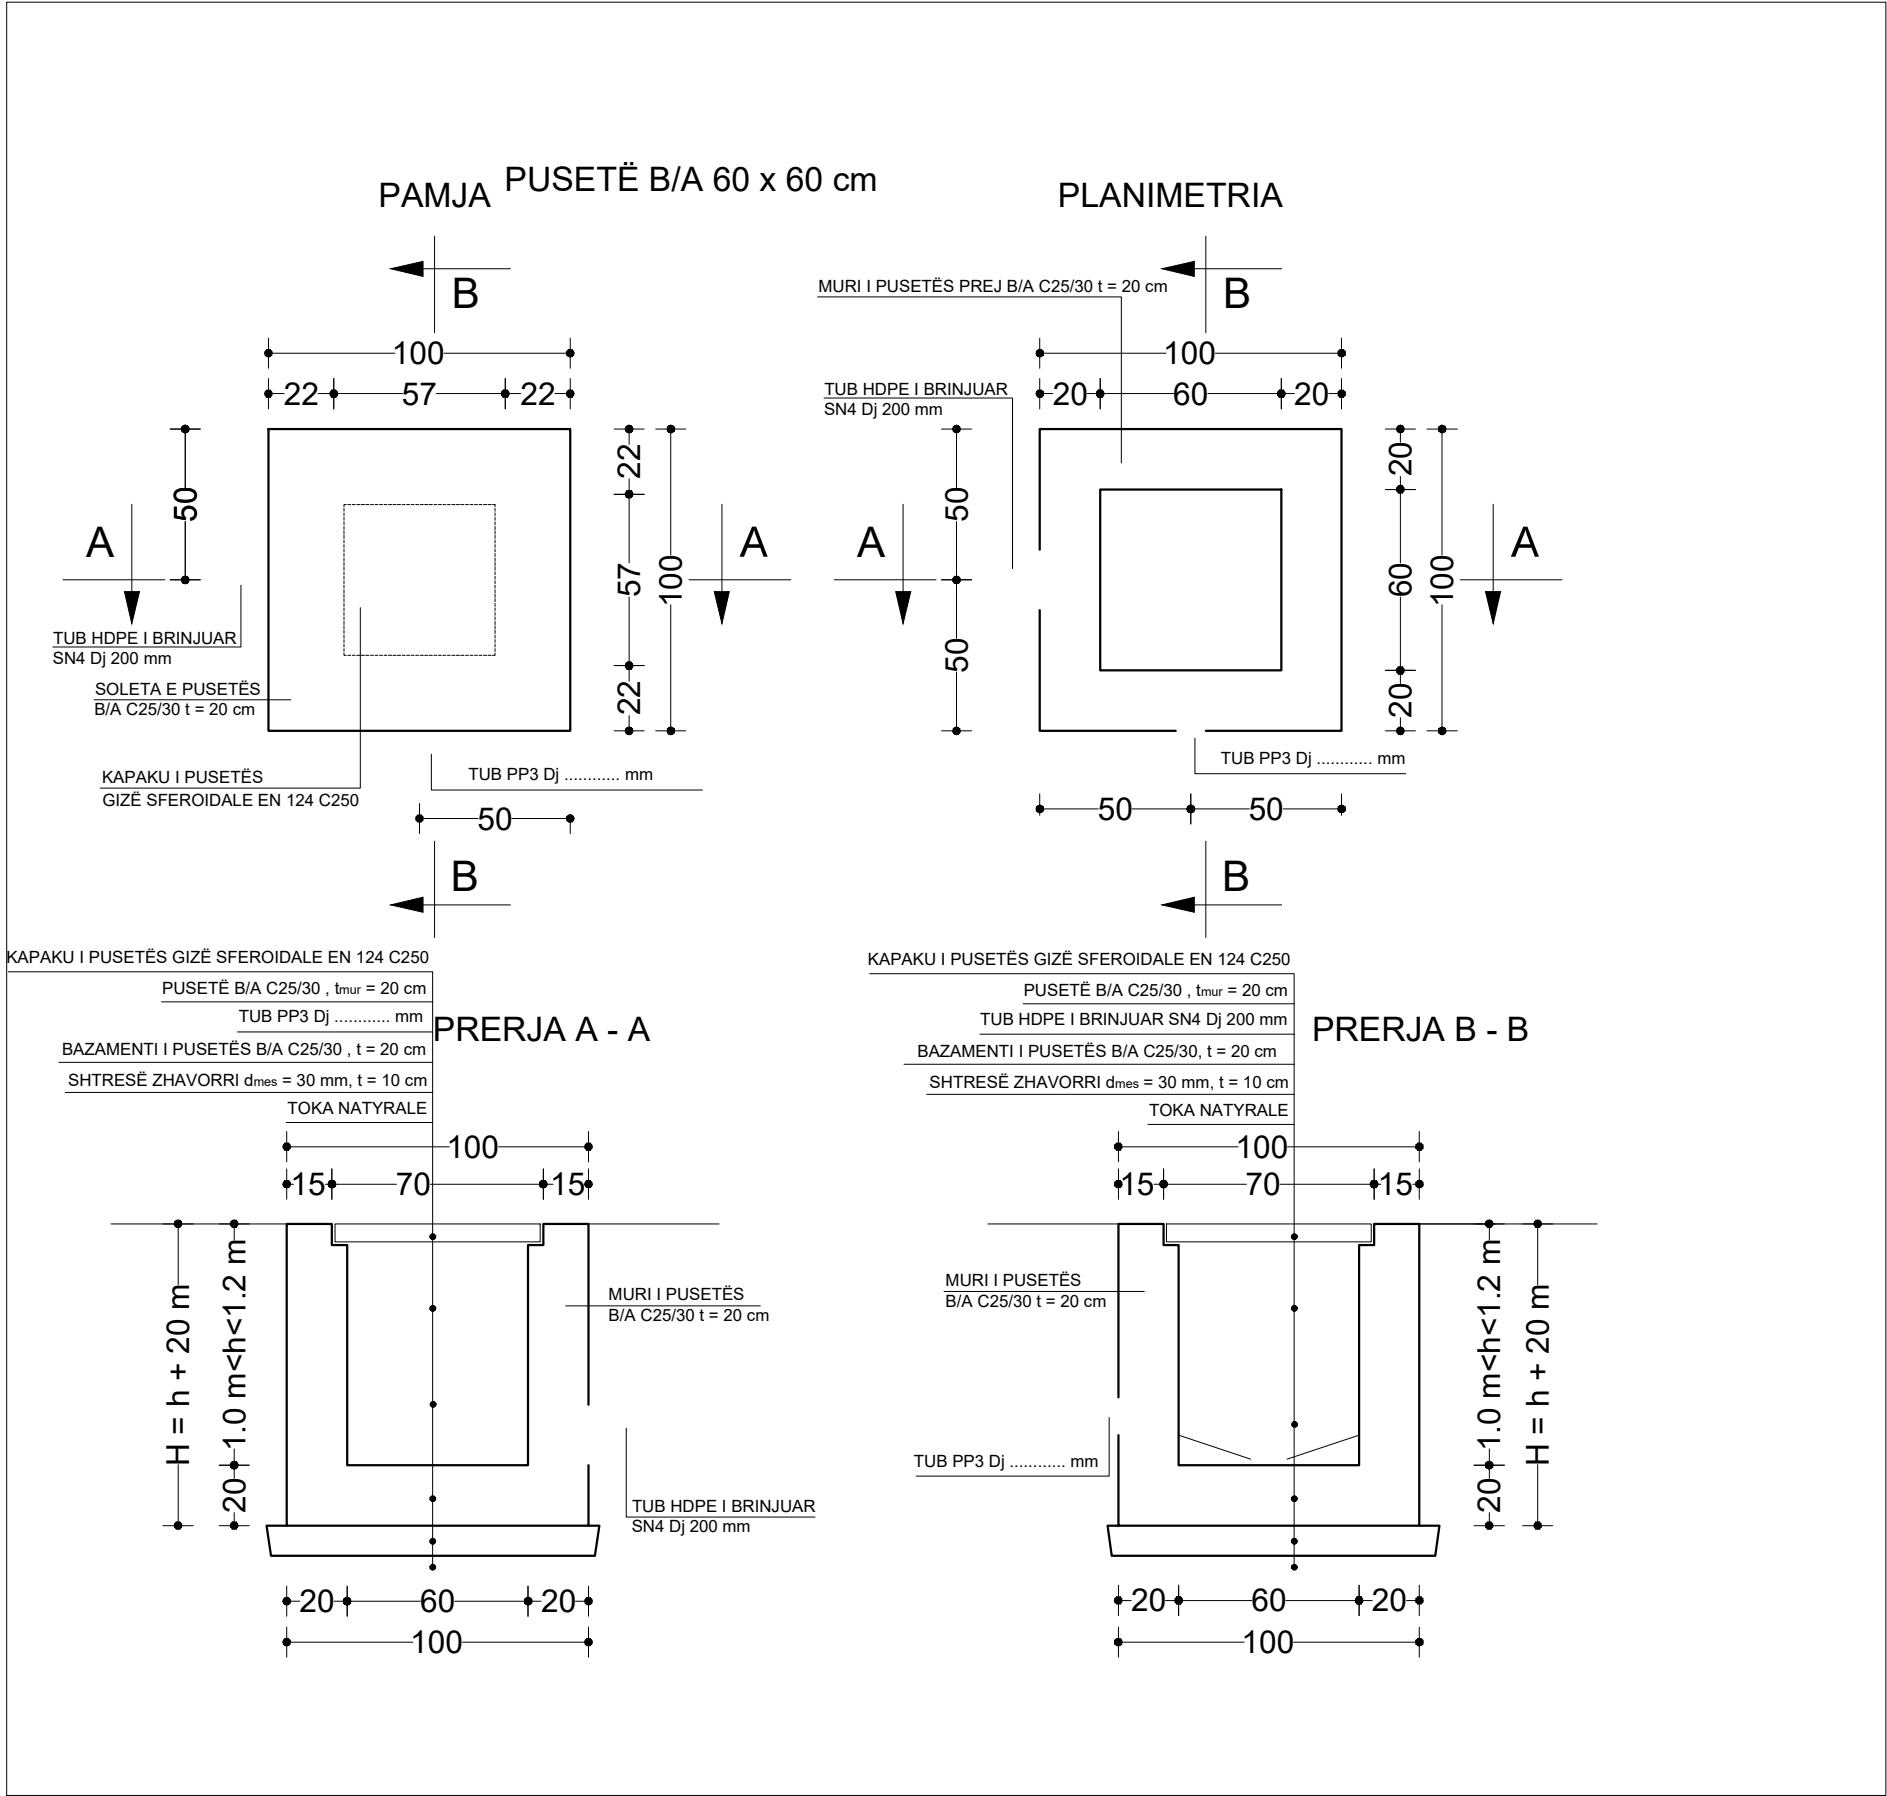

Legend/ Legjenda:

Object/ Objekti:

Ndryshimet e paparashikuara në kuadër të projektit të miratuar me Vendim KTKM Nr. 58, datë 12.02.2021"
Revitalizimi dhe Rekuafikimi i Territorit të Ish-Kinostudios "Shqipëria e Re", Parku i Artit

Client : MINISTRY OF CULTURE
Porositësi : MINISTRIA E KULTURËS

Phase/ Faza: Execution Design/ Projekt Zbatim

IRI Local Architecture Office (LOC) Studio Lokale Arkitekture Gent Agolli	Lic. N.6844/1	Signature: Read and approved
Civil Engineer / Inzhinier Ndërtimi AR-MI PROJEKTIM MBIKËQYRJE	Lic. N.6931/1	Signature: Read and approved
Civil Engineer / Inzhinier Ndërtimi Arton PORO	Lic. N.1024/1	Signature: Read and approved
Hydrotechnic Engineer / Inzhinier Hidroteknik Alket KUMARAKU	Lic. N.1960/1	Signature: Read and approved
ALL DIMENSIONS HAVE TO BE VERIFIED BY THE CONTRACTOR ON THE CONSTRUCTION SITE IMPORTANT: These drawings are property of IRI, Rruga DERVISH HIMA, nr 8 kati i pare - 1001 TIRANA. Copy, multiplication or distribution inbetween parties of these plans (or any part of it) without written permission of IRI is prohibited. TË GJITHA DIMENSIONET DUHET TË VERIFIKOHEN NË VËND NGA KONTRAKTORI E RËNDËSISHME: Këto vizatime janë pronë e IRI sh.p.k. Kopjimi, shumëfishimi apo shpërndarja e këtyre vizatimeve (apo e pjesëve të tyre) pa lejen me shkrim të IRI sh.p.k. është e ndaluar.		

NAME: DETAJE

phase: PZ	issuer/ kat.: HT	plan number/ nr.fletës : HT-06
date/ data : 05/2022	scale/ shkalla: 1:25	format: A2

