


DETAJ I RUGE KALIMIT TE KABUJVE DHE RIPERSERITJES SE TOKEZIMIT

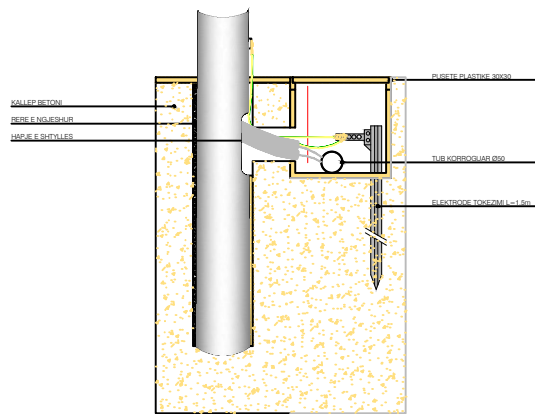

Legend/ Legjenda:

	Shtylle ndricimi - tip 1 49W 3296lm,IP65,IK09 DALI
	Shtylle ndricimi - tip 2 5.3w 176lm IP54,IK04,D=100x710x30
	Ndricues fasade projektor
	Varg llambash cdo 40 cm llambe Led 4W
	Pozicione per instalime
	Puseta per implantin elektrik 30x30 cm me kapak dekoratik sipas veshjes se sheshit ku do te perdoren
	Puseta per implantin elektrik 40x40 cm me kapak dekoratik sipas veshjes se sheshit ku do te perdoren

Object/ Objekti:

Ndryshimet e parashikuara në kuadër të projektit të miratuar me Vendim
KKTKM,Nr.58, datë 12.02.2021.

Revitalizimi dhe Rekalifikimi i Territorit të Ish-Kinostudios " Shqipëria e Re"

Client : MINISTRY OF CULTURE

Porositësi : MINISTRIA E KULTURËS

Phase/ Faza: Execution Design/ Projekt Zbatim

iRI

Local Architecture Office
Studio Lokale Arkitekture

(LOC)
(VEND)

Lic. N.6844/1

Signature:
Read and approved

Gent Agolli

Architect / Arkitekt
Johan Anrys

Lic. N.1447

Signature:
Read and approved

Civil Engineer / Inzhinier Ndërtimi

Gentian Lipe

Lic. K.1308/2

Signature:
Read and approved

Restorer / Restaurator

Daniel Gjoni

Lic. R.P. 46

Signature:
Read and approved

Electrical Engineer /Inzhinier elektrik

Gentian Dërmishi

Lic. E.1073/3

Signature:
Read and approved


ALL DIMENSIONS HAVE TO BE VERIFIED BY THE CONTRACTOR ON TE CONSTRUCTION SITE
IMPORTANT: These drawings are property of IRI, Rruga DERVISH HIMA, nr 8 kati i pare – 1001 TIRANA.
Copy, multiplication or distribution inbetween parties of these plans (or any part of it) without written
permission of IRI is prohibited.

TË GJITHA DIMENSIONET DUHET TË VERIFIKOHEN NË VËND NGA KONTRAKTORI
E RËNDËSISHME: Këto vizatime janë pronë e IRI sh.p.k.
Kopjimi, shumëfishimi apo shpërndarja e këtyre vizatimeve (apo e pjesëve të tyre) pa lejen me shkrim të IRI
sh.p.k. është e ndaluar.

Rugekalimet e sheshit,Faza 2

phase: PZ	issuer/ kat.: +0.00	plan number/ nr.fletës : 01
date/ data : PRILL 2022	scale/ shkalla: 1:100	format: A2



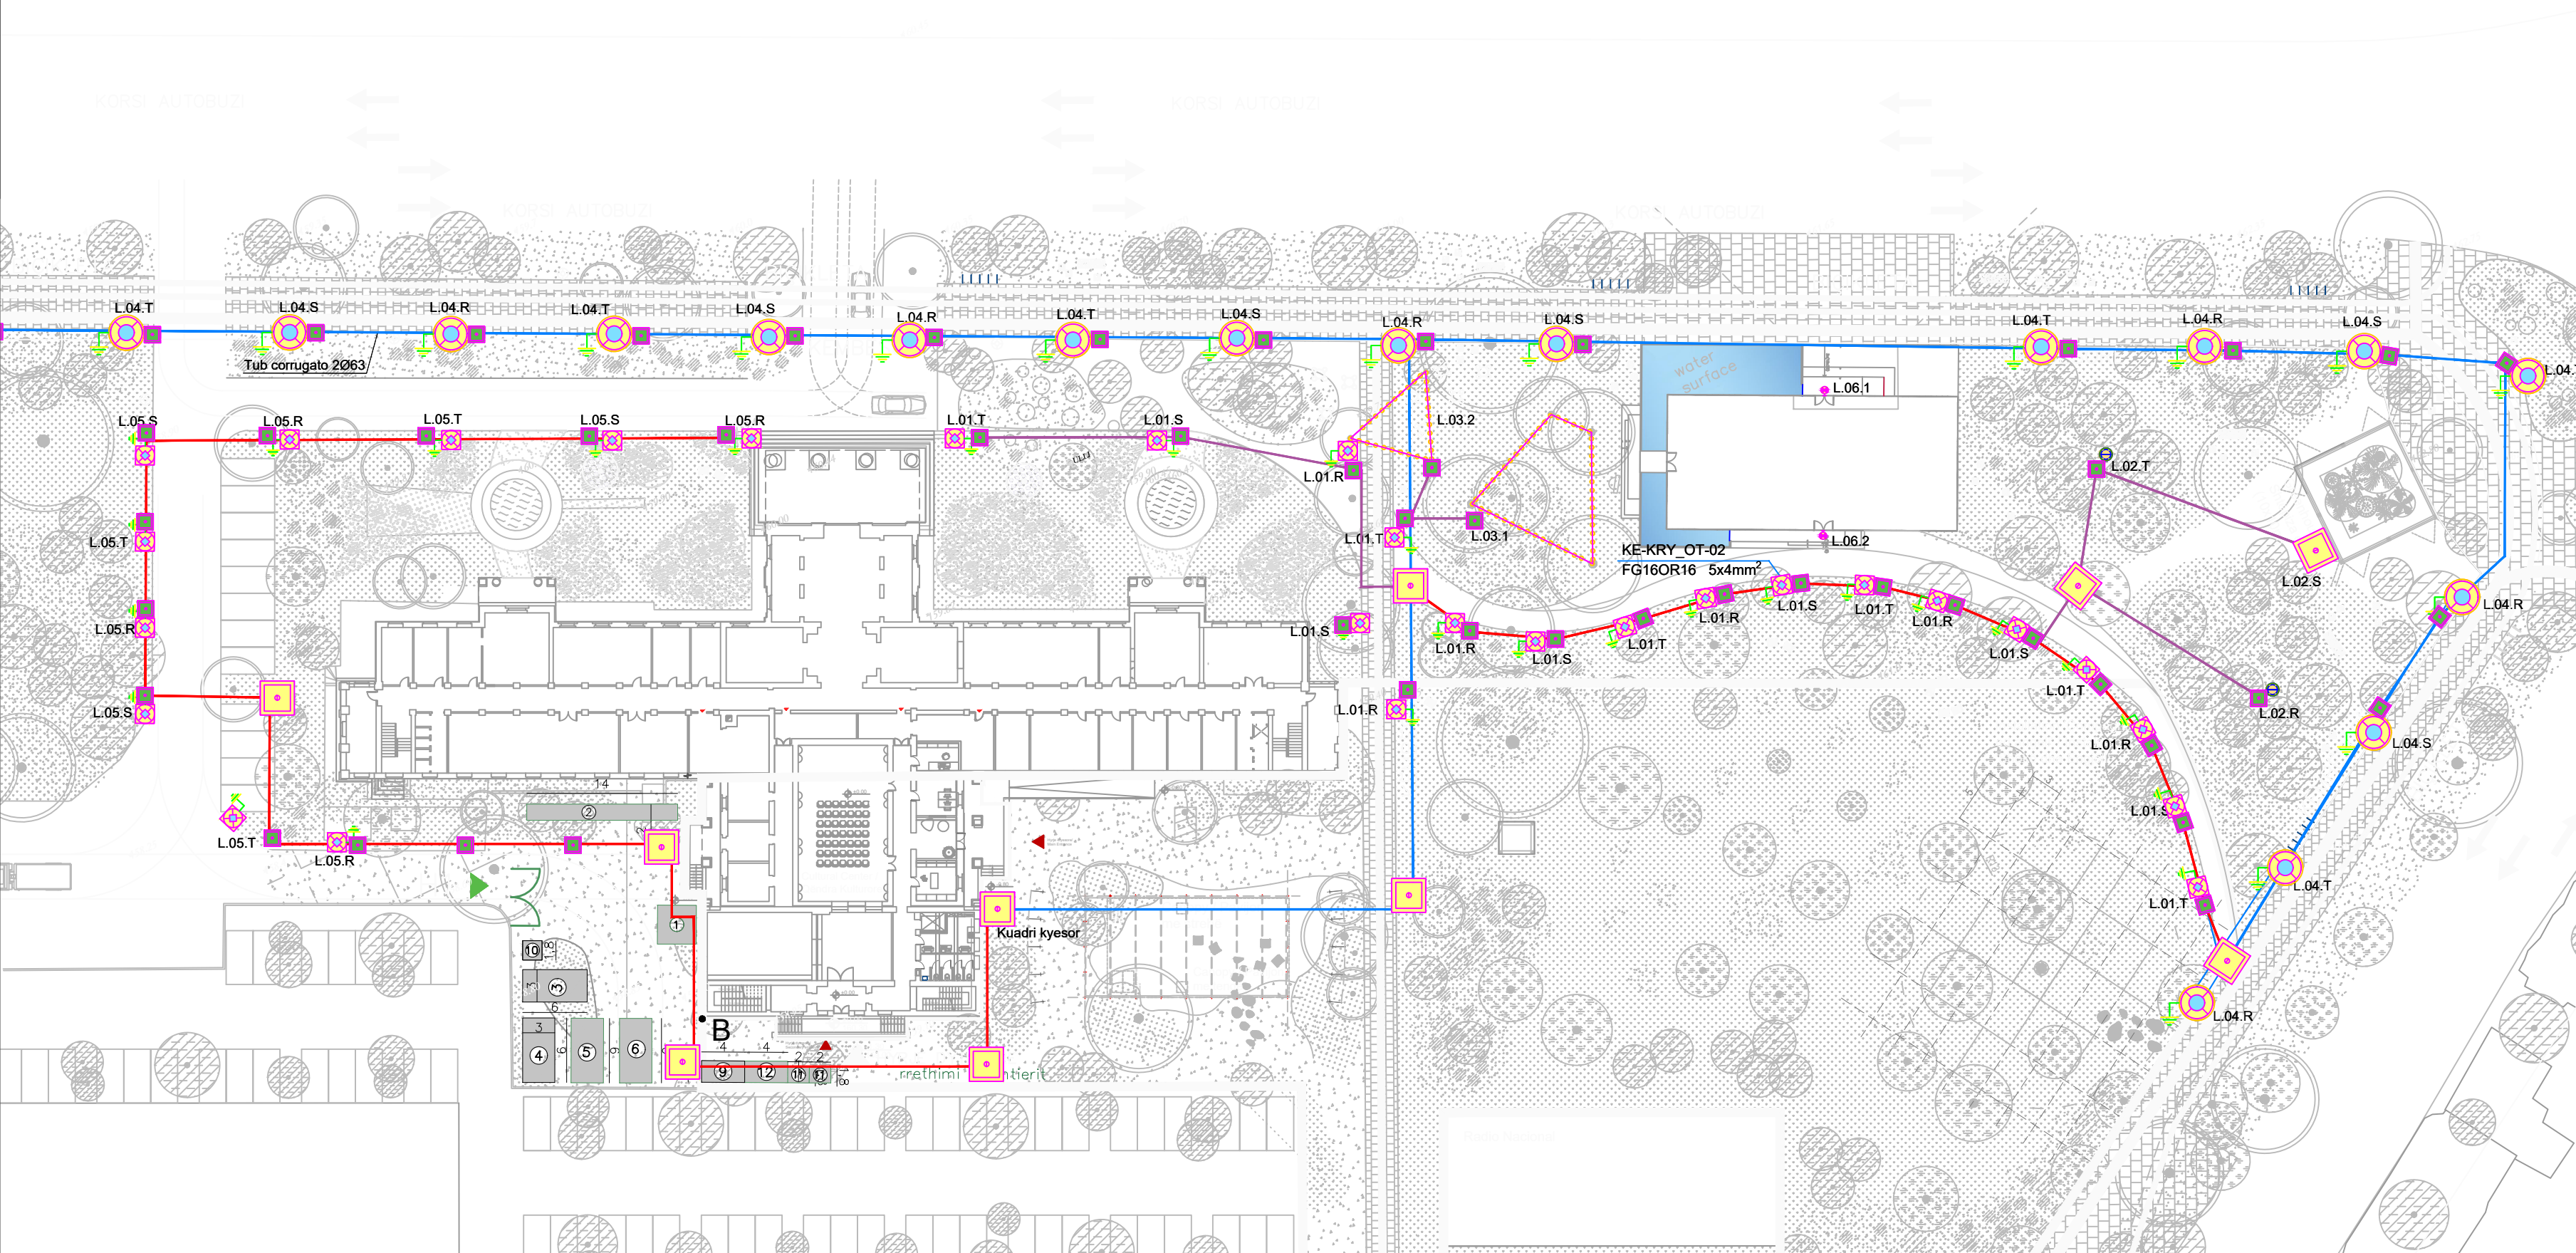

Legend/ Legjenda:

	Puseta per impiantin elektrik 30x30 cm me kapak dekoratik sipas veshjes se sheshit ku do te perdoren
	Puseta per impiantin elektrik 40x40 cm me kapak dekoratik sipas veshjes se sheshit ku do te perdoren

Object/ Objekti:

Ndryshimet e parashikuara në kuadër të projektit të miratuar me Vendim
KKTKM,Nr.58, datë 12.02.2021.

Revitalizimi dhe Rekualifikimi i Territorit të Ish-Kinostudios " Shqipëria e Re")

Client : MINISTRY OF CULTURE
Porositësi : MINISTRIA E KULTURËS

Phase/ Faza: Execution Design/ Projekt Zbatim

iR

Local Architecture Office	(LOC)
Studio Lokale Arkitektur	(VEND)

Gent Agolli

Architect / Arkitekt

Johan Anrys
Lic. N.1447

Civil Engineer / Inxhinier Ndërtimi

Gentian Lipe Lic. K.1308/

Restorer / Restaurator

Daniel Gjoni Lic. R.P. 46

Electrical Engineer /Inxhinier elektrik

Gentian Dërmishi Lic. E.1073/3

ALL DIMENSIONS HAVE TO BE VERIFIED BY THE CONTRACTOR ON THE CONSTRUCTION SITE
 IMPORTANT: These drawings are property of IRI, Pruga DERVISH HIMA, nr 8 kati i pare - 1001 TIRANA.
 Copy, multiplication or distribution inbetween parties of these plans (or any part of it) without written
 permission of IRI is prohibited.

TË GJITHA DIMENSIONET DUHET TË VERIFIKOHEN NË VËND NGA KONTRAKTORI E RËNDËSISHME: Këto vizatime janë pronë e IRI sh.p.k. Kopjimi, shumëfishimi apo shpërndarja e këtyre vizatimeve (apo e pjesëve të tyre) pa lejen me shkrim të IRI sh.p.k. është e ndaluar.

Ndricimi i sheshit,Faza 2

phase: PZ	issuer/ kat.: +0.00	plan number/ nr.fletës : 02
date/ data : PRILL 2022	scale/ shkalla: 1:100	format: A2