


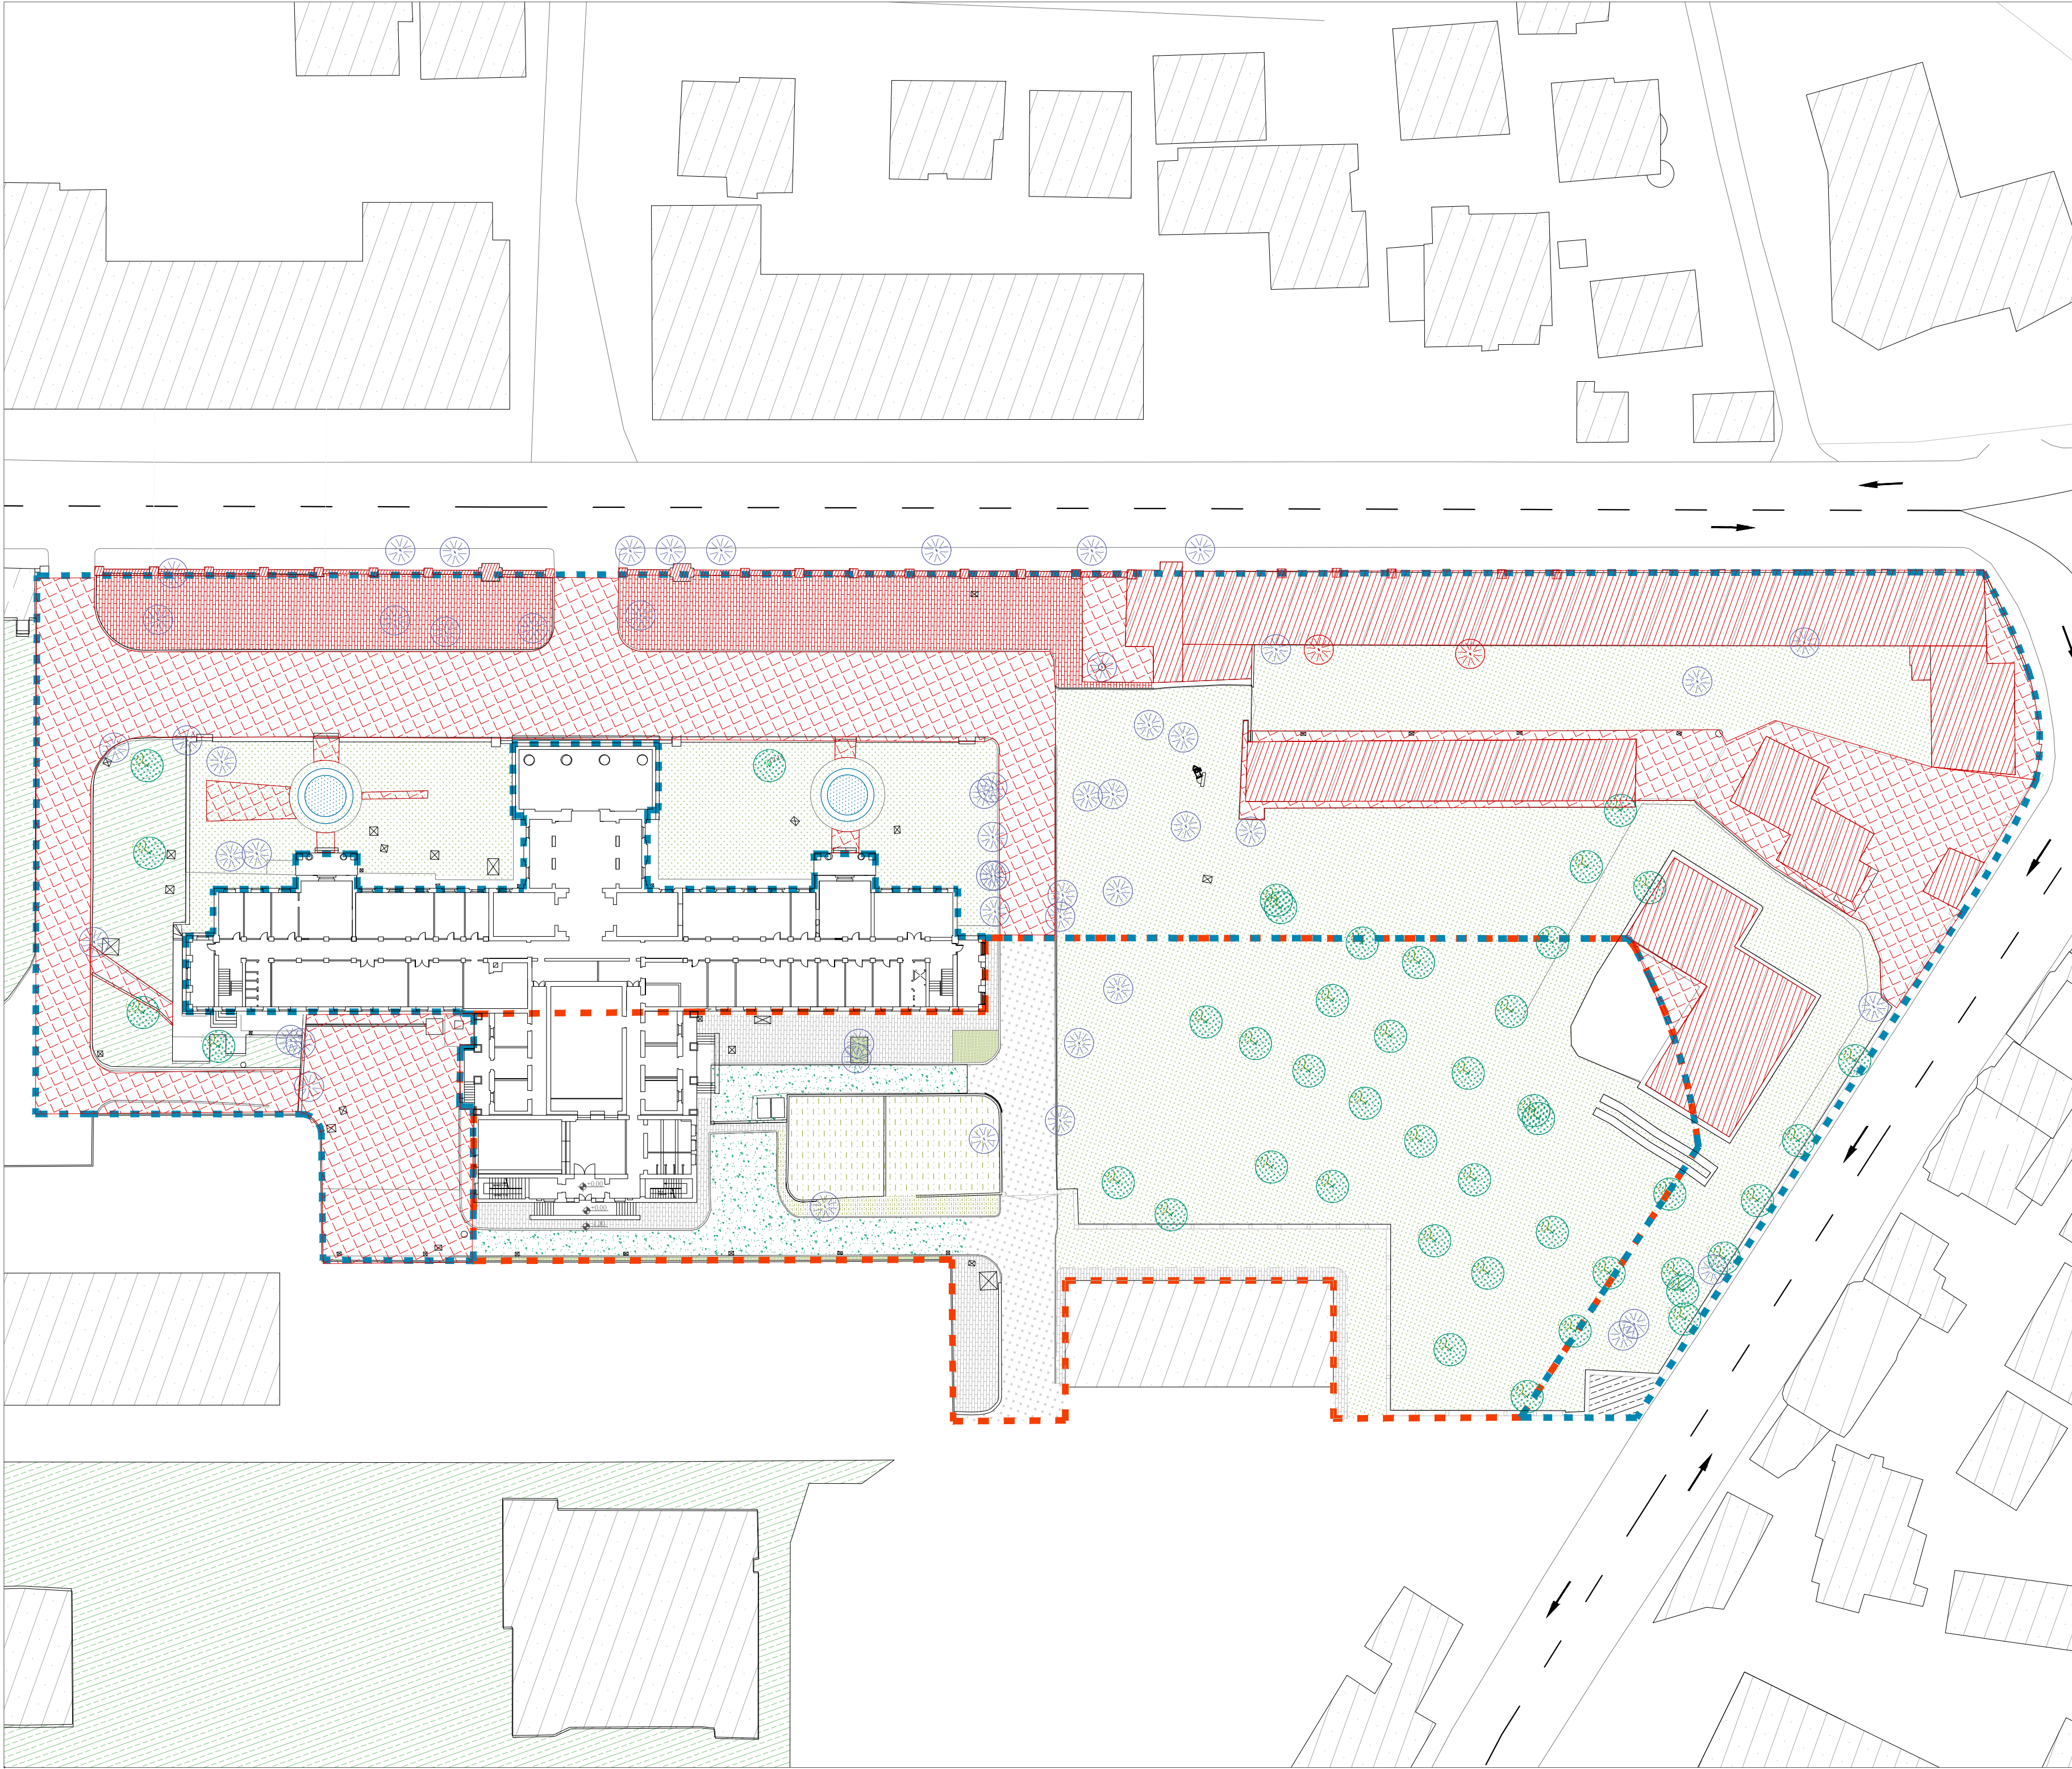

- Legend/ Legjenda:
- Prishje shtresash ekzistuese
 - Prishje objekti ekzistues
 - Prishje trotuari ekzistues
 - Peme per tu zhvendosur

Object/ Objekti:

Ndryshimet e paparashikuara në kuader të projektit të miratuar me Vendim KKTm, Nr.58, datë 12.02.2021"

Revitalizimi dhe Rekuafikimi i Territorit të Ish-Kinostudios "Shqipëria e Re" Parku i Artit"

Client : MINISTRY OF CULTURE

Porositësi : MINISTRIA E KULTURËS

Phase/ Faza: Execution Design/ Projekt Zbatim


iRI Local Architecture Office Studio Lokale Arkitekture Gent Agolli	Lic. N.6844/1	Signature: Read and approved
Architect / Arkitekt Johan Anrys	Lic. N.1447	Signature: Read and approved
Civil Engineer / Inzhinier Ndërtimi Gentian Lipe	Lic. K.1308/2	Signature: Read and approved
Restorer / Restaurator Daniel Gjoni	Lic. R.P. 46	Signature: Read and approved

ALL DIMENSIONS HAVE TO BE VERIFIED BY THE CONTRACTOR ON TE CONSTRUCTION SITE.
IMPORTANT: These drawings are property of IRI. Rruga DERVISH HIMA, nr 8 kati i pare -- 1001 TIRANA.
Copy, multiplication or distribution inbetween parties of these plans (or any part of it) without written permission of IRI is prohibited.

TË GJITHA DIMENSIONET DUHET TË VERIFIKOHEN NË VËND NGA KONTRAKTORI
E RËNDËSISHME: Këto vizatime janë pronë e IRI sh.p.k.
Kopjimi, shumëfishimi apo shpërndarja e këtyre vizatimeve (apo e pjesëve të tyre) pa lejen me shkrim të IRI sh.p.k. është e ndaluar.

DEMOLITION PLAN / PLANI I PRISHJEVE

phase: PZ	issuer/ kat.: A_CENTER	plan number/ nr.fletës : A EX 01
date/ data : Prill 2022	scale/ shkalla: 1:500	format: A2

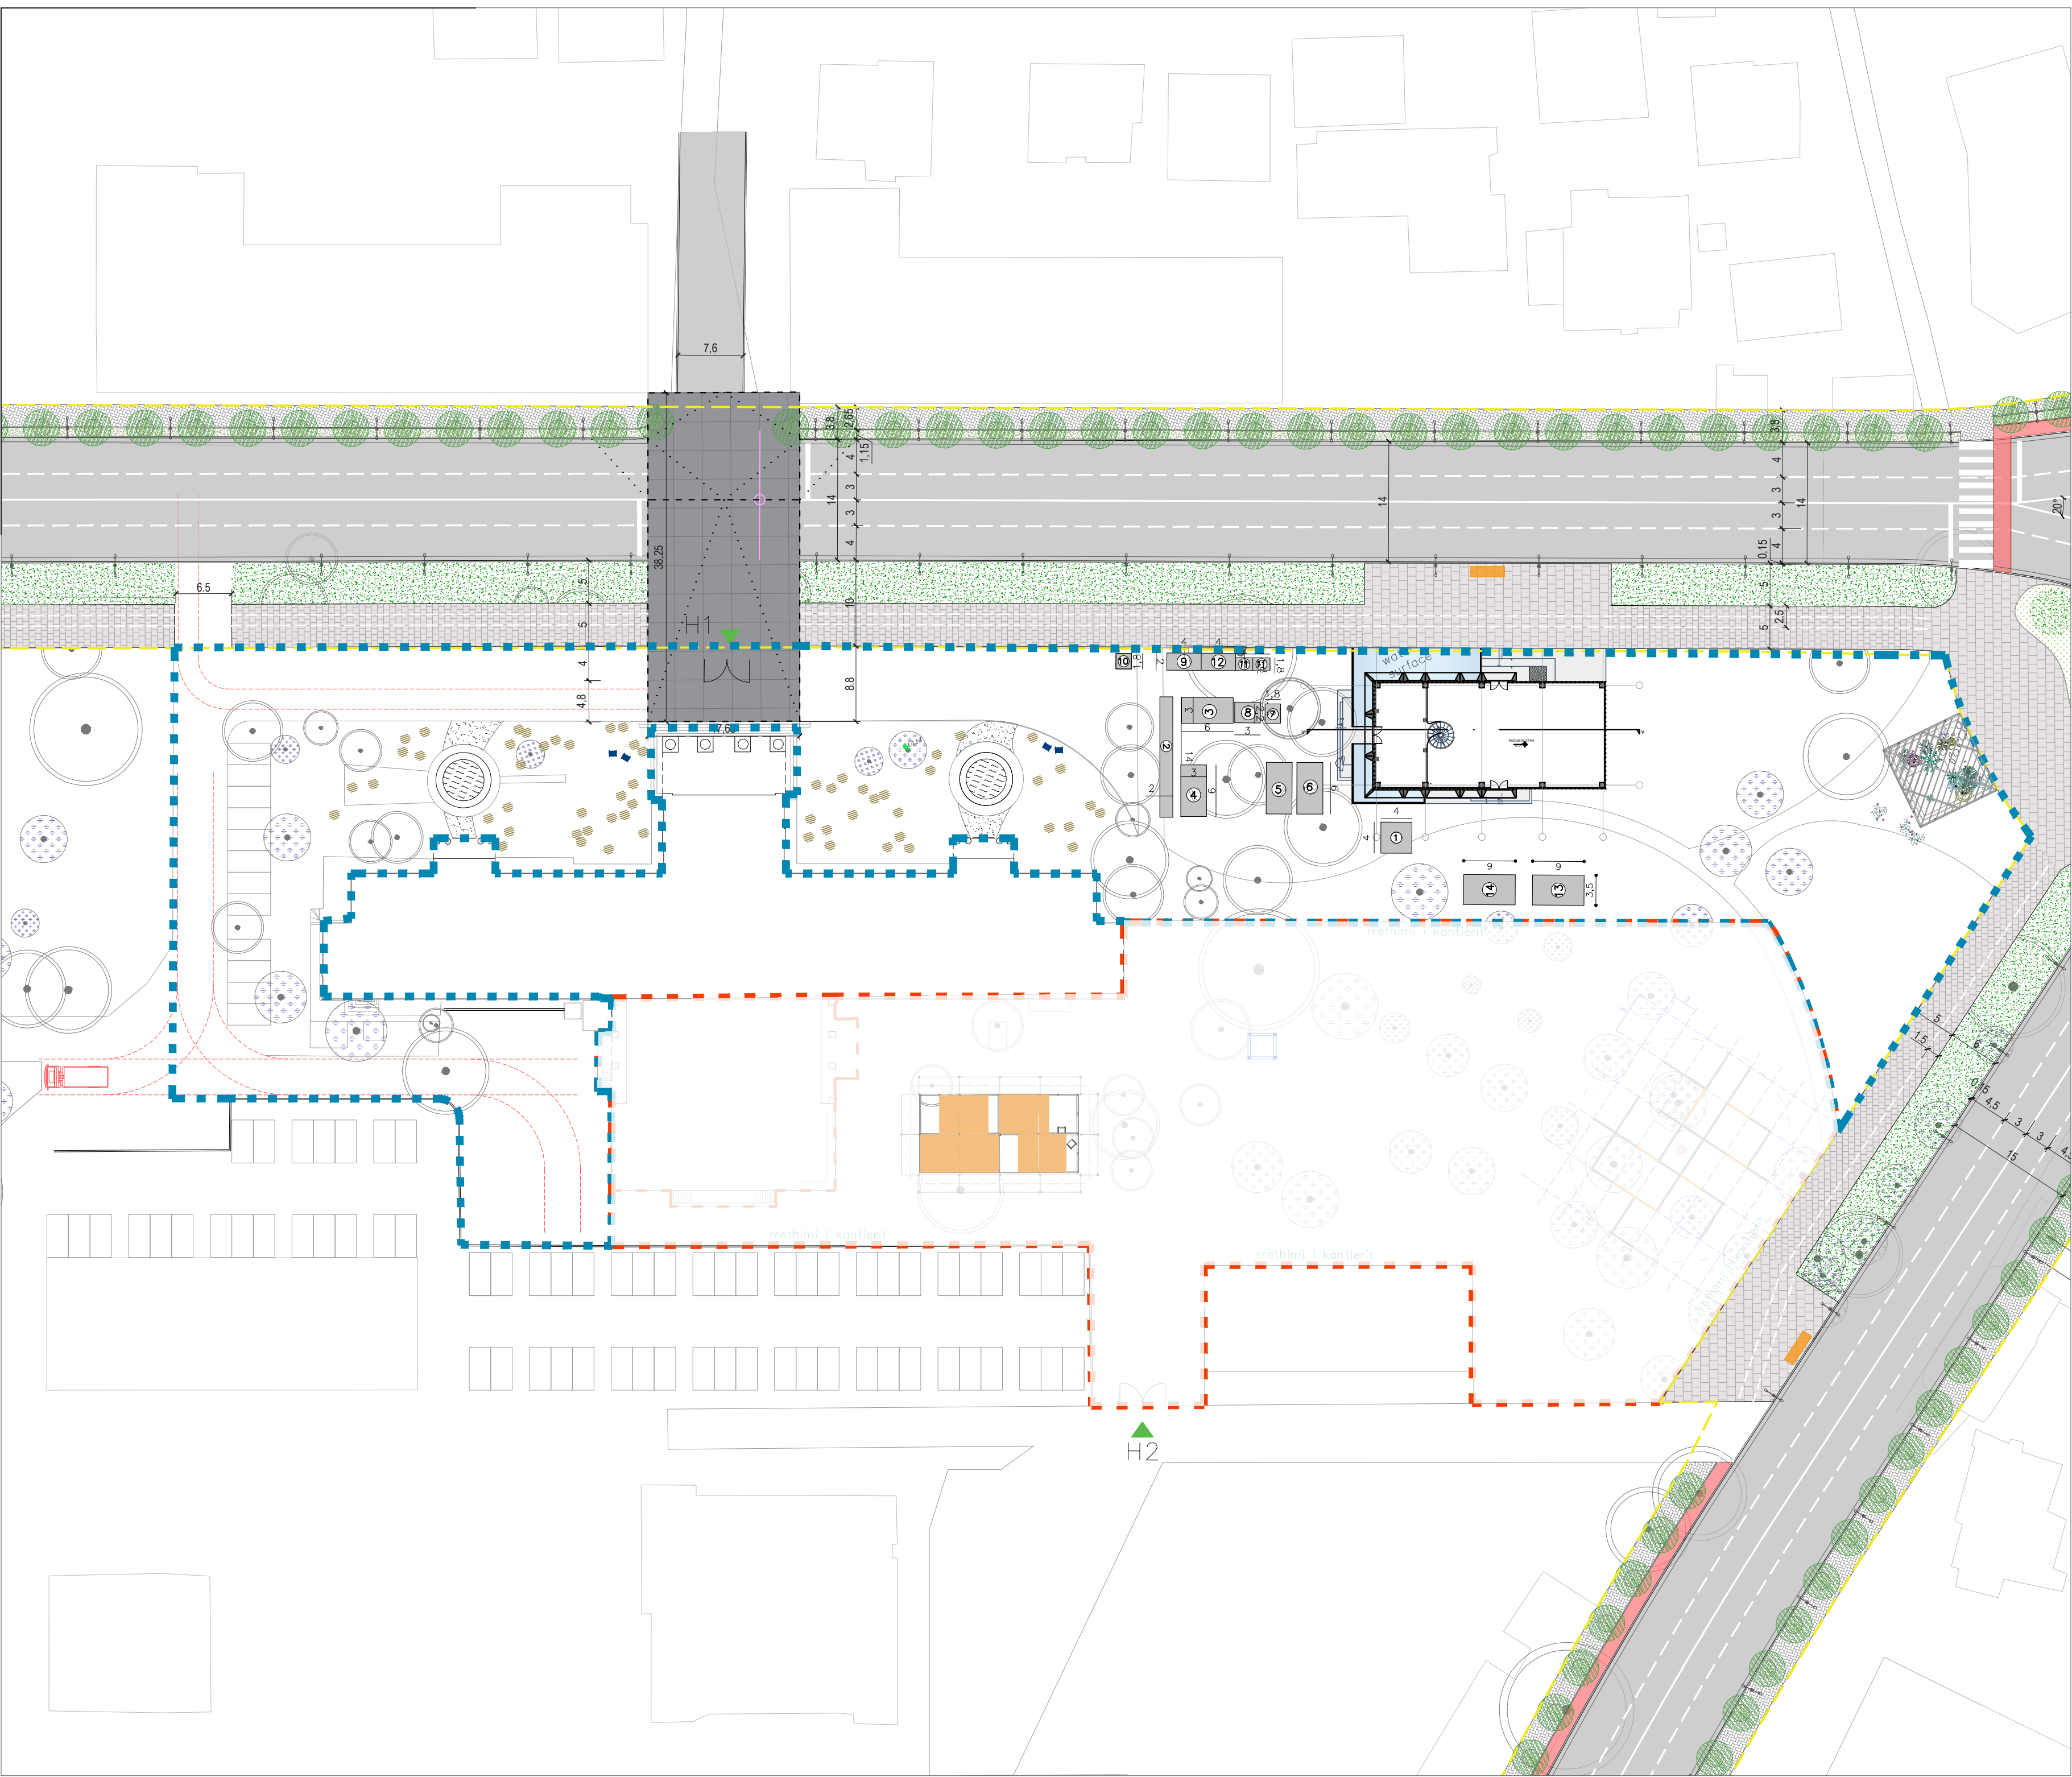

- Legend/ Legjenda:
- konturi i prones/property border
 - .-.-.- rrethimi i kantierit/construction site border
 - ① vinci/crane
 - ② shesh per hekurin/steel are
 - ③ shesh per tulla/bricks area
 - ④ shesh per pllaka/tiles area
 - ⑤ shesh per llacin/mortar area
 - ⑥ shesh per cimenton/cement area
 - ⑦ grumbullim mbeturinash/ëaste disposal
 - ⑧ depozita/ storage
 - ⑨ zyra/ office
 - ⑩ roja/ guard
 - ⑪ tualet/ toilette
 - ⑫ garderober/ ëardrobes
 - ⑬ shesh për zhavorr/ gravel area
 - ⑭ shesh për çakëll/ crushed stone area

Object/ Objekti:

Ndryshimet e paparashikuara në kuader të projektit të miratuar me Vendim KKTKM, Nr.58, datë 12.02.2021"

Revitalizimi dhe Rekalifikimi i Territorit të Ish-Kinostudios "Shqipëria e Re" Parku i Artit"

Client : MINISTRY OF CULTURE

Porositësi : MINISTRIA E KULTURËS

Phase/ Faza: Execution Design/ Projekt Zbatim

iRI Local Architecture Office (LOC) Studio Lokale Arkitekture (VEND)	Lic. N.6844/1	Signature: Read and approved
Architect / Arkitekt Johan Anrys	Lic. N.1447	Signature: Read and approved
Civil Engineer / Inxhinier Ndërtimi Gentian Lipe	Lic. K.1308/2	Signature: Read and approved
Restorer / Restaurator Daniel Gjoni	Lic. R.P. 46	Signature: Read and approved

ALL DIMENSIONS HAVE TO BE VERIFIED BY THE CONTRACTOR ON THE CONSTRUCTION SITE


IMPORTANT: These drawings are property of IRI, Rruga DERVISH HIMA, nr 8 kati i pare – 1001 TIRANA. Copy, multiplication or distribution inbetween parties of these plans (or any part of it) without written permission of IRI is prohibited.

TË GJITHA DIMENSIONET DUHET TË VERIFIKOHEN NË VËND NGA KONTRAKTORI

E RËNDËSISHME: Këto vizatime janë pronë e IRI sh.p.k. Kopjimi, shumëfishimi apo shpërndarja e këtyre vizatimeve (apo e pjesëve të tyre) pa lejen me shkrim të IRI sh.p.k. është e ndaluar.

CONSTRUCTION SITE PLAN/ PLANI I ORGANIZIMIT TË KANTIERIT

phase: PZ	issuer/ kat.: A	plan number/ nr.fletës : A PJ 01
date/ data : Prill 2022	scale/ shkalla: 1:500	format: A2

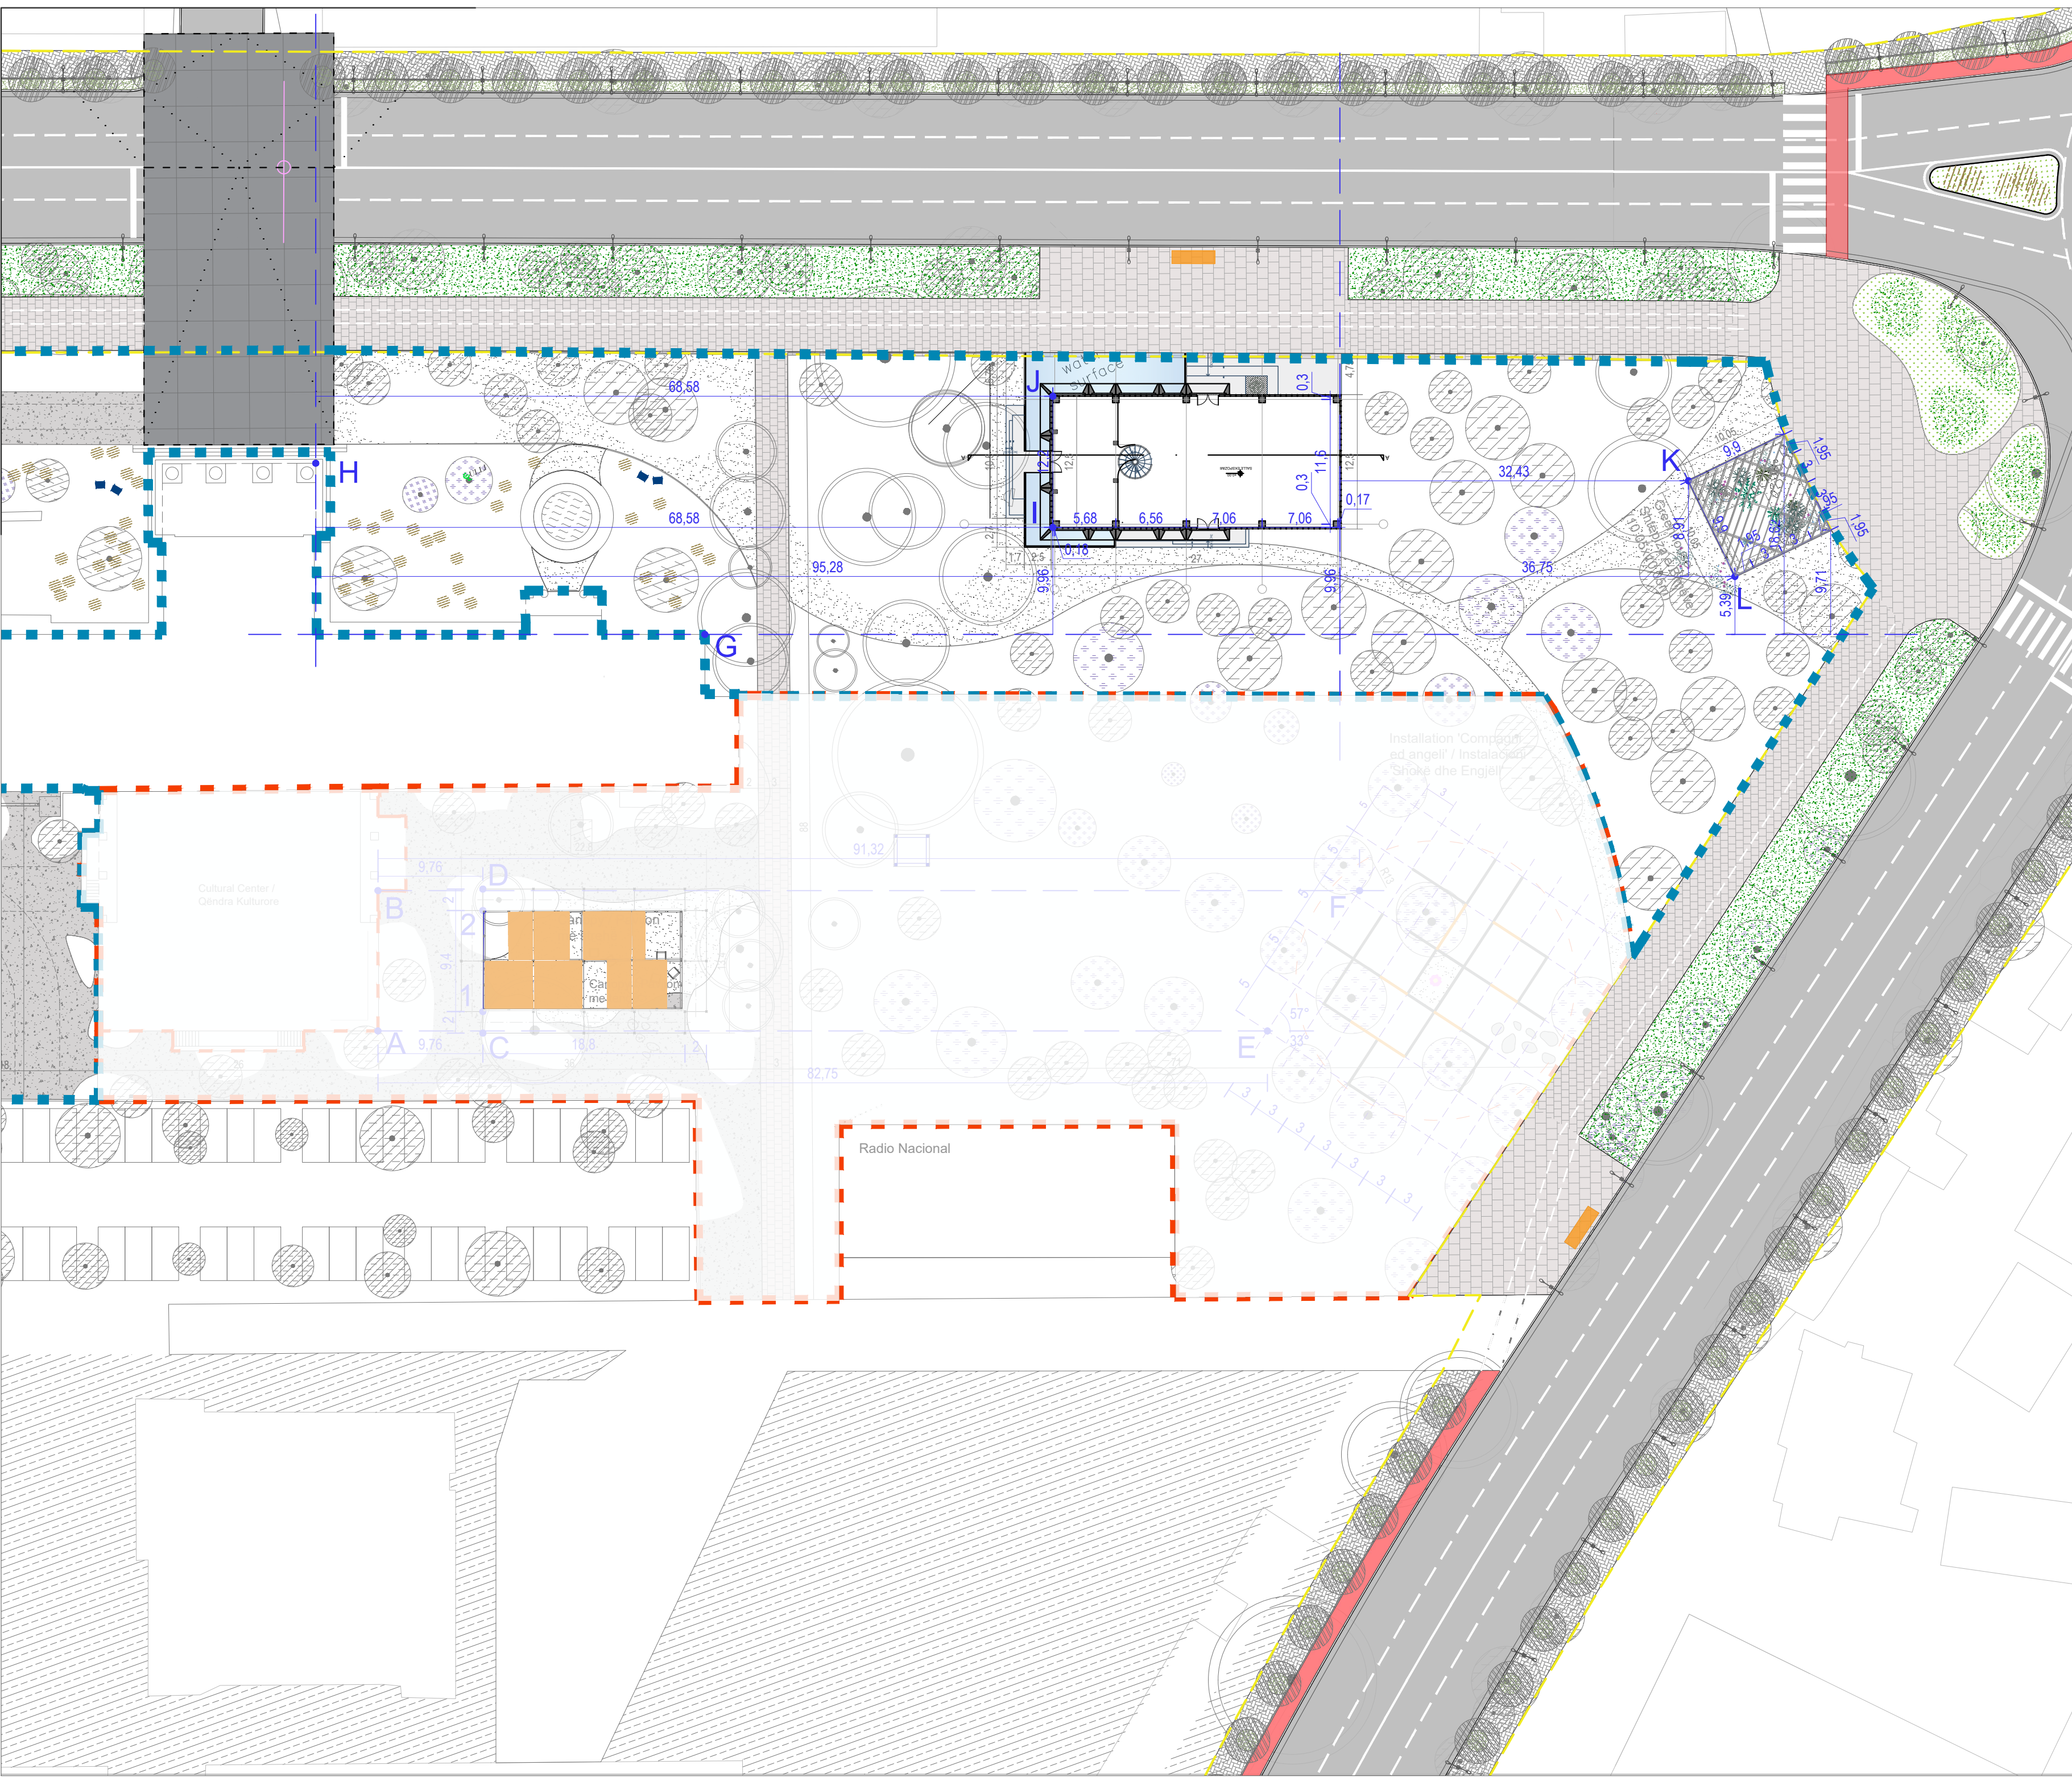

Legend/ Legjenda:

Object/ Objekti:

Ndryshimet e paparashikuara në kuader të projektit të miratuar me Vendim KKTKM, Nr.58, datë 12.02.2021"
Revitalizimi dhe Rekalifikimi i Territorit të Ish-Kinostudios "Shqipëria e Re" Parku i Artit"

Client : MINISTRY OF CULTURE
Porositësi : MINISTRIA E KULTURËS


Phase/ Faza: Execution Design/ Projekt Zbatim

iRI Local Architecture Office (LOC) Studio Lokale Arkitekture (VEND) Gent Agolli	Lic. N.6844/1	Signature: Read and approved
Architect / Arkitekt Johan Anrys	Lic. N.1447	Signature: Read and approved
Civil Engineer / Inxhinier Ndërtimi Gentian Lipe	Lic. K.1308/2	Signature: Read and approved
Restorer / Restaurator Daniel Gjoni	Lic. R.P. 46	Signature: Read and approved
ALL DIMENSIONS HAVE TO BE VERIFIED BY THE CONTRACTOR ON THE CONSTRUCTION SITE IMPORTANT: These drawings are property of IRI, Rruga DERVISH HIMA, nr 8 kati i pare – 1001 TIRANA. Copy, multiplication or distribution inbetween parties of these plans (or any part of it) without written permission of IRI is prohibited. TË GJITHA DIMENSIONET DUHET TË VERIFIKOHEN NË VËND NGA KONTRAKTORI E RËNDËSISHME: Këto vizatime janë pronë e IRI sh.p.k. Kopjimi, shumëfishimi apo shpërndarja e këtyre vizatimeve (apo e pjesëve të tyre) pa lejen me shkrim të IRI sh.p.k. është e ndaluar.		

DEMARICATION PLAN / PLANI I PIKETIMIT

phase: PZ	issuer/ kat.: A	plan number/ nr.fletës : A PJ 02
date/ data : Prill 2022	scale/ shkalla: 1:400	format: A2



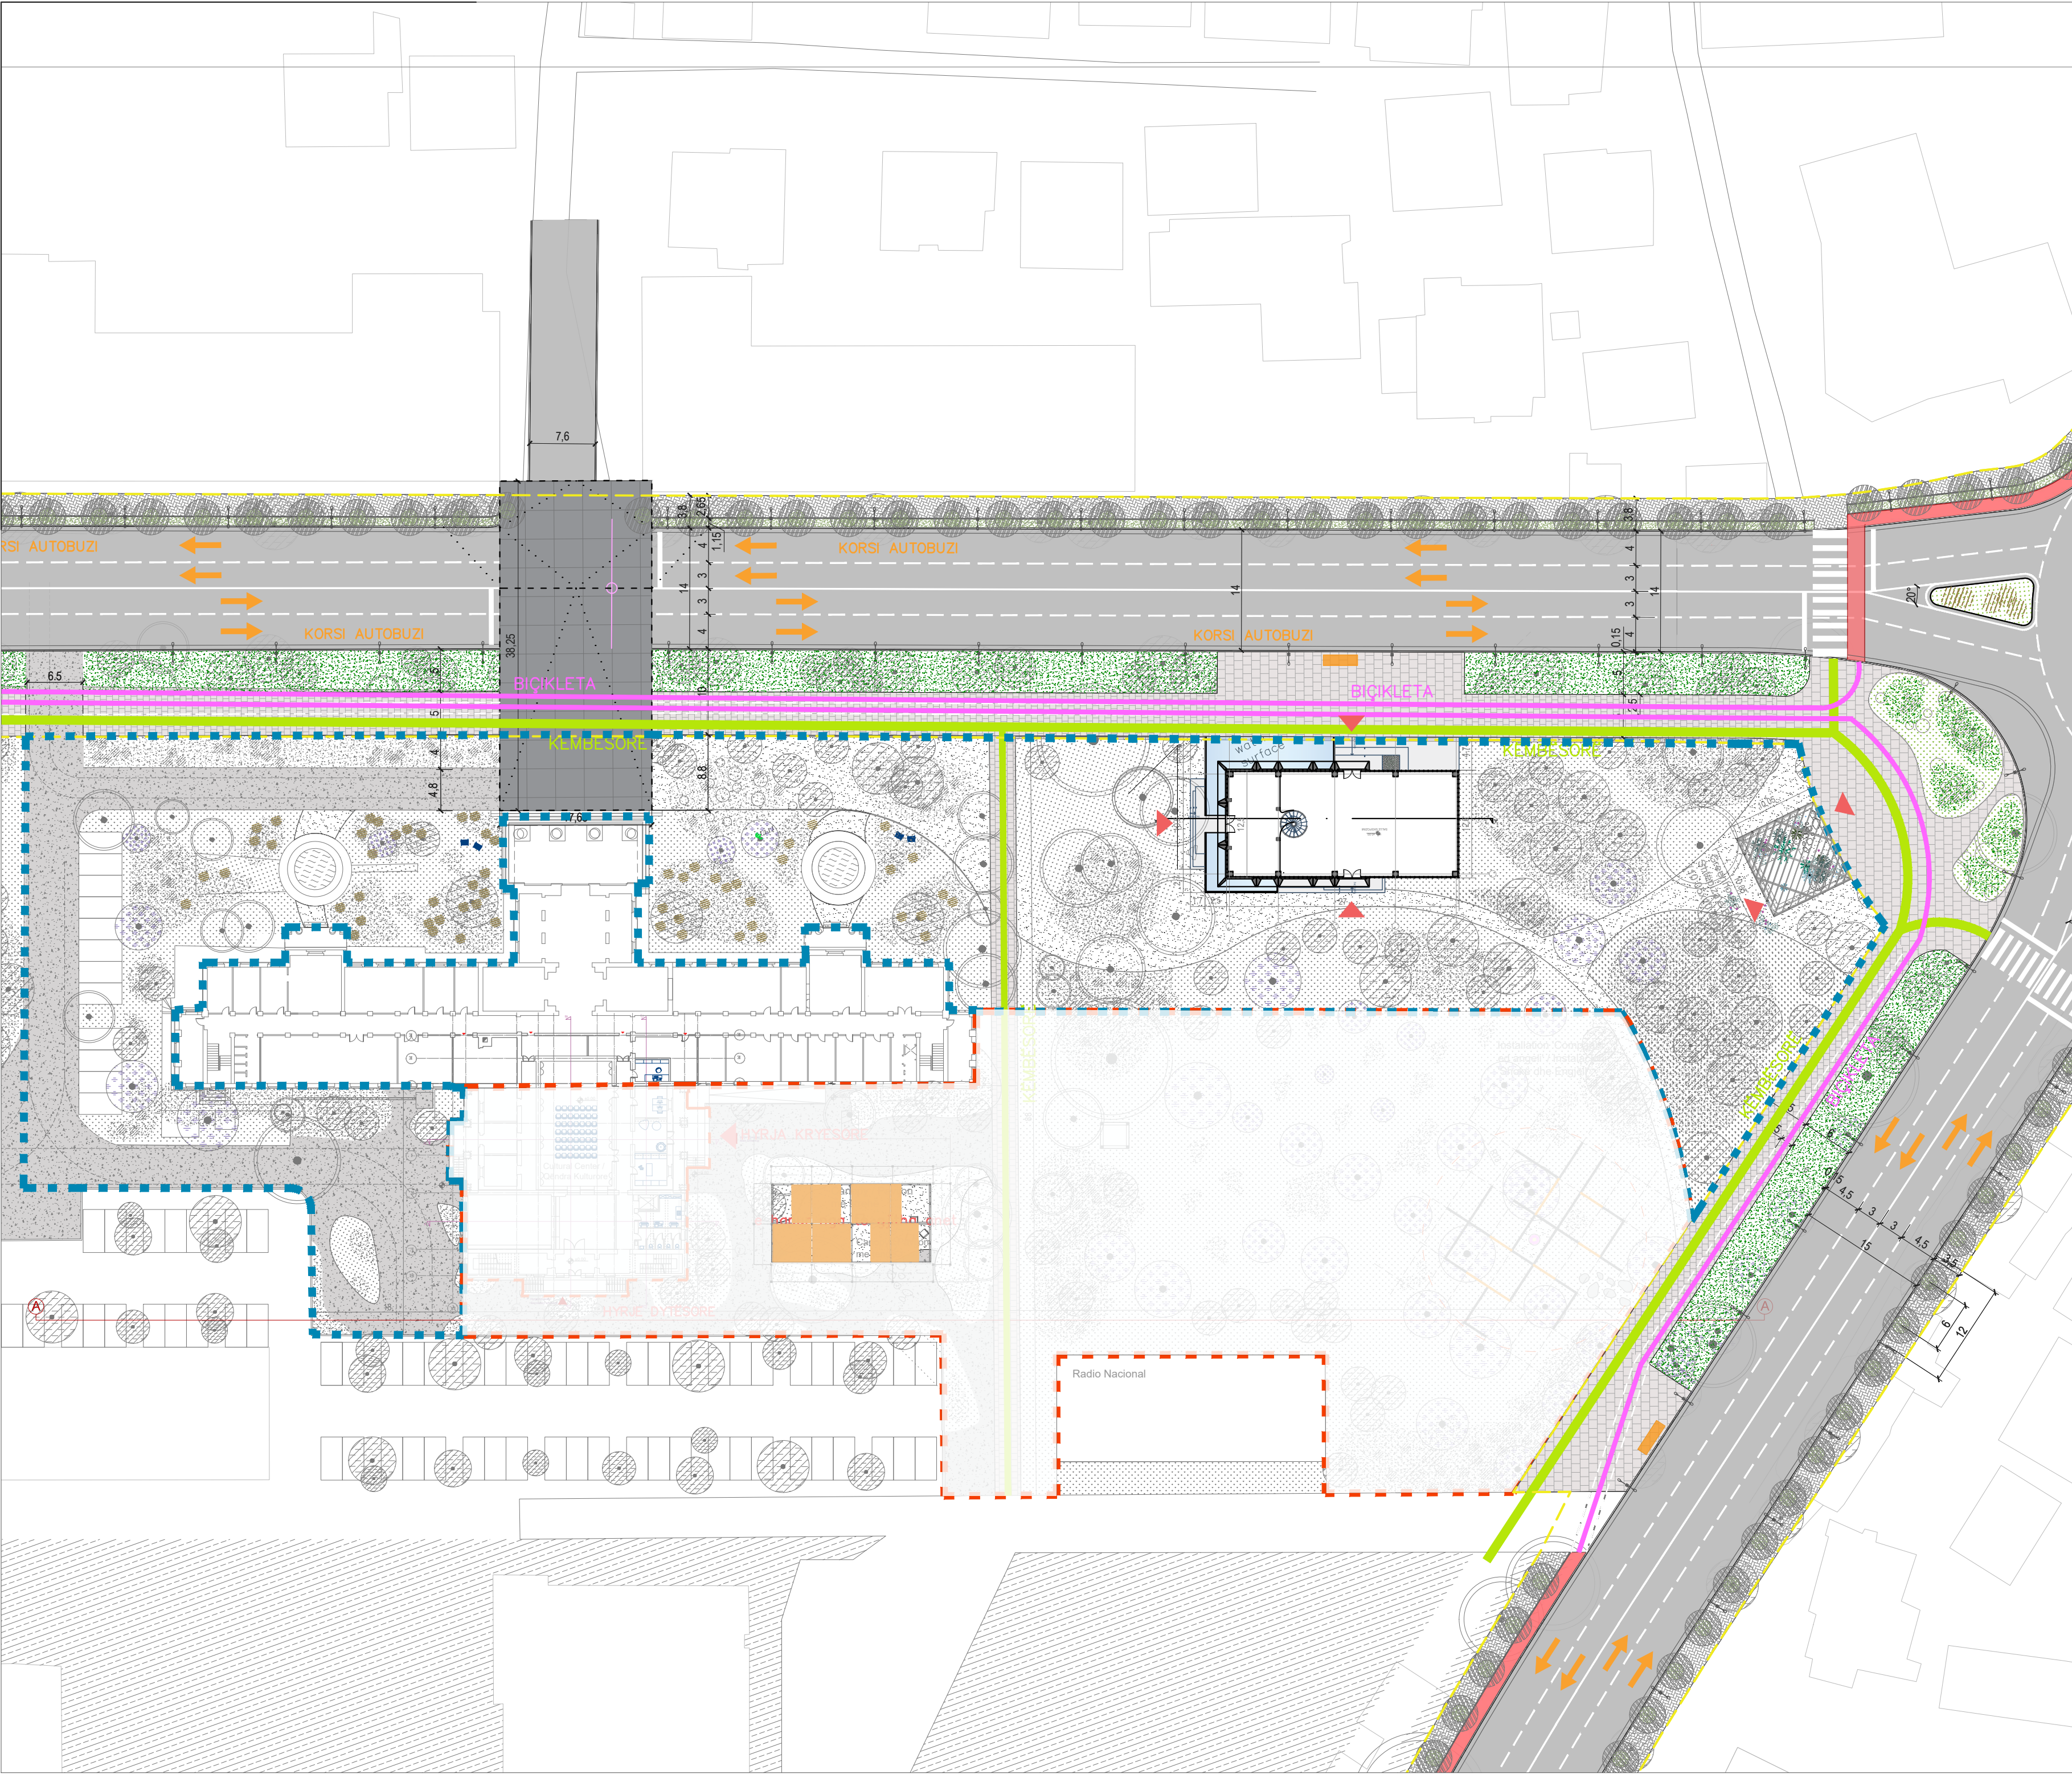

Legend/ Legjenda:

- KËMBËSORI / PEDESTRIAN PATH
- KALIM BIÇIKETA / BIKE PATH
- RRUGE AUTOMOBILISTIKE / ROAD

Object/ Objekti:

Ndryshimet e paparashikuara në kuader të projektit të miratuar me Vendim KKT/KM, Nr.58, datë 12.02.2021"
Revitalizimi dhe Rekalifikimi i Territorit të Ish-Kinostudios "Shqipëria e Re" Parku i Artit"

Client : MINISTRY OF CULTURE
Porositësi : MINISTRIA E KULTURËS

Phase/ Faza: Execution Design/ Projekt Zbatim

iRI Local Architecture Office (LOC) Studio Lokale Arkitekture (VEND) Gent Agolli	Lic. N.6844/1	Signature: Read and approved
Architect / Arkitekt Johan Anrrys	Lic. N.1447	Signature: Read and approved
Civil Engineer / Inxhinier Ndërtimi Gentian Lipe	Lic. K.1308/2	Signature: Read and approved
Restorer / Restaurator Daniel Gjoni	Lic. R.P. 46	Signature: Read and approved


ALL DIMENSIONS HAVE TO BE VERIFIED BY THE CONTRACTOR ON THE CONSTRUCTION SITE
IMPORTANT: These drawings are property of IRI, Rruga DERVISH HIMA, nr 8 kati i pare – 1001 TIRANA.
Copy, multiplication or distribution inbetween parties of these plans (or any part of it) without written permission of IRI is prohibited.

TË GJITHA DIMENSIONET DUHET TË VERIFIKOHEN NË VËND NGJA KONTRAKTORI
E RËNDËSISHME: Këto vizatime janë pronë e IRI sh.p.k.
Kopjimi, shumëfishimi apo shpërndarja e këtyre vizatimeve (apo e pjesëve të tyre) pa lejen me shkrim të IRI sh.p.k. është e ndaluar.

ACCESSIBILITY PLAN / PLANI I AKSESIMIT

phase: PZ	issuer/ kat.: A	plan number/ nr.fletës : A PJ 04
date/ data : Prill 2022	scale/ shkalla: 1:500	format: A2



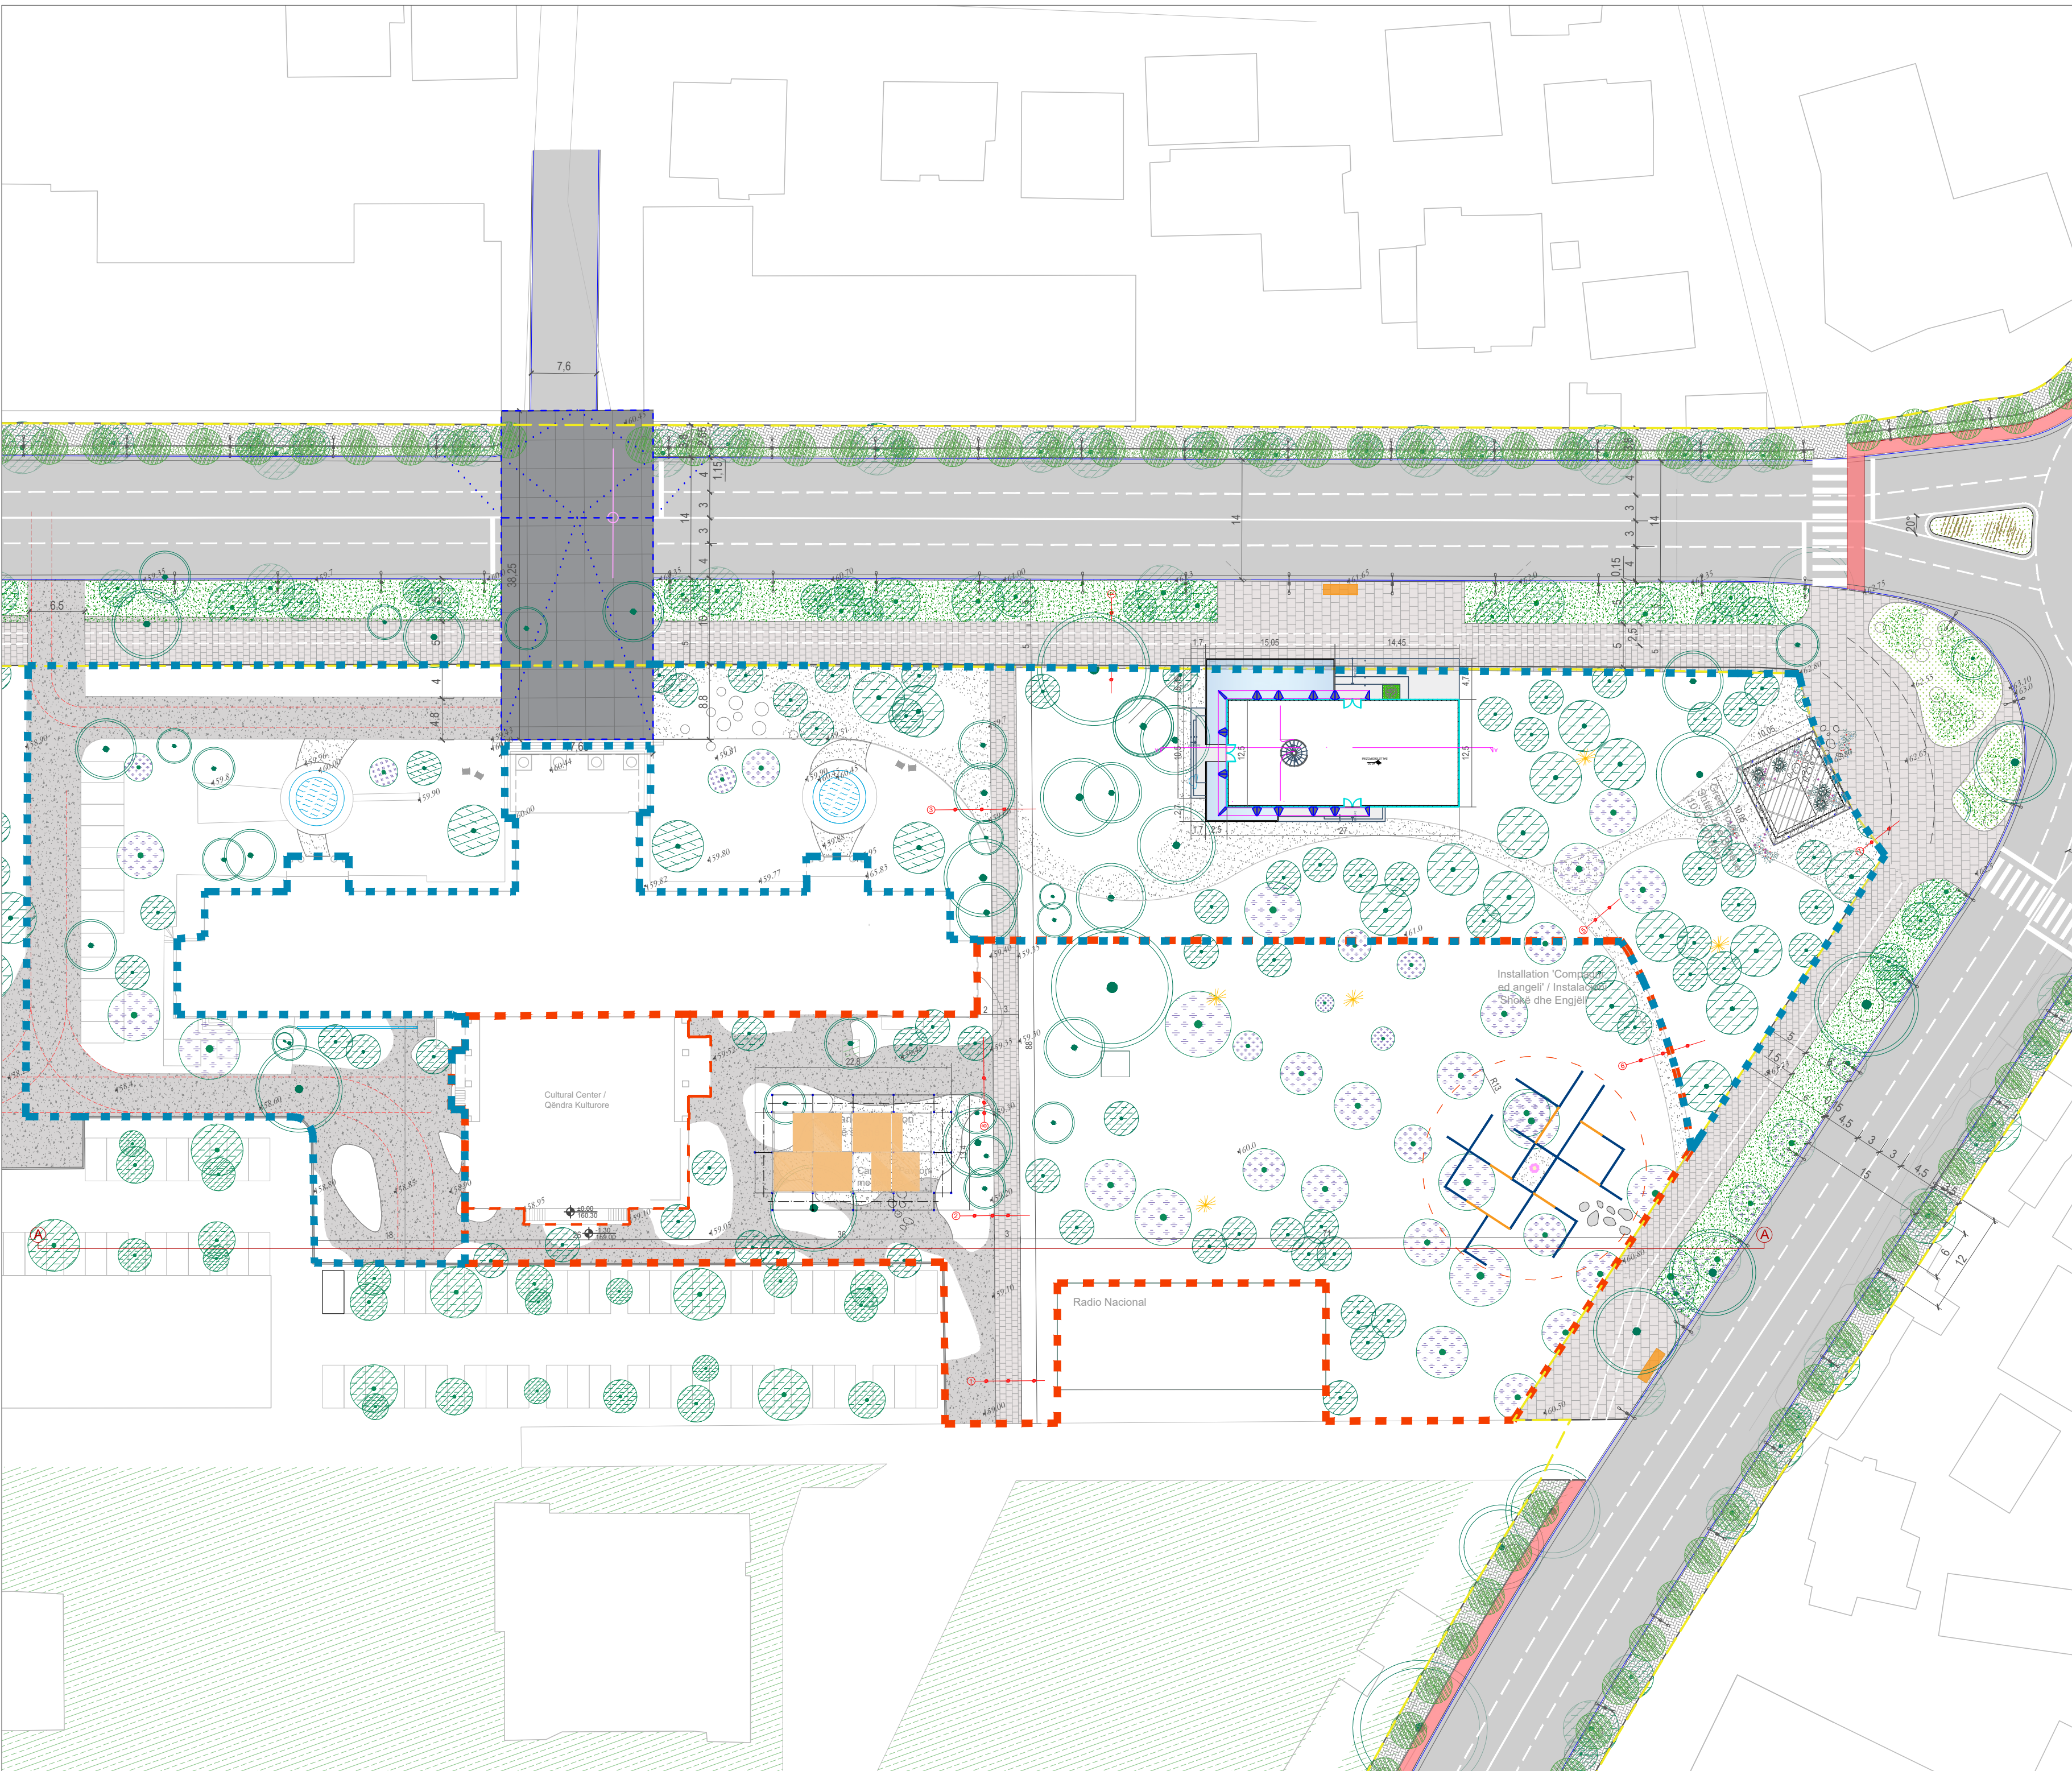

Legend/ Legjenda:

project perimeter / perimetri i projektit

perimeter LOT 1

perimeter LOT 2

pavement / shtrimet

asphalted road / rrugë e asfaltuar

stone square / shesh i shtruar me gurë

stone path / rrugica me gurë

paving with gravel and cement / shtrim me zhavorr me çimento

washed concrete / shtrime me beton të larë

Object/ Objekti:

Ndryshimet e paparashikuara në kuader të projektit të miratuar me Vendim KKTm, Nr.58, datë 12.02.2021"

Revitalizimi dhe Rekuilifikimi i Territorit të Ish-Kinostudios "Shqipëria e Re" Parku i Artit"

Client : MINISTRY OF CULTURE

Porositësi : MINISTRIA E KULTURËS

Phase/ Faza: Execution Design/ Projekt Zbatim

iRI Local Architecture Office (LOC) Studio Lokale Arkitekture (VEND) Gent Agolli	Lic. N.6844/1	Signature: Read and approved
Architect / Arkitekt Johan Anrys	Lic. N.1447	Signature: Read and approved
Civil Engineer / Inxhinier Ndërtimi Gentian Lipe	Lic. K.1308/2	Signature: Read and approved
Restorer / Restaurator Daniel Gjoni	Lic. R.P. 46	Signature: Read and approved

ALL DIMENSIONS HAVE TO BE VERIFIED BY THE CONTRACTOR ON THE CONSTRUCTION SITE.

IMPORTANT: These drawings are property of IRI. Rruga DERVISH HIMA, nr 8 kat i pare – 1001 TIRANA. Copy, multiplication or distribution inbetween parties of these plans (or any part of it) without written permission of IRI is prohibited.

TË GJITHA DIMENSIONET DUHET TË VERIFIKOHEN NË VËND NGA KONTRAKTORI



E RËNDËSISHME: Këto vizatime janë pronë e IRI sh.p.k. Kopjimi, shumëfishimi apo shpërndarja e këtyre vizatimeve (apo e pjesëve të tyre) pa lejen me shkrim të IRI sh.p.k. është e ndaluar.

PAVEMENT PLAN / PLANI I SHTRIMEVE TË JASHTME

phase/ faza:	issuer/ kat.:	draw. number/ nr.fletës :
PZ	A	A PJ 06
date/ data :	scale/ shkalla:	format:
PRILL 2022	1:500	A2

PA 01



Washed Concrete - Stone Path - Greenery
Beton i Larë - Rrugicë me gurë - Gjëlberim

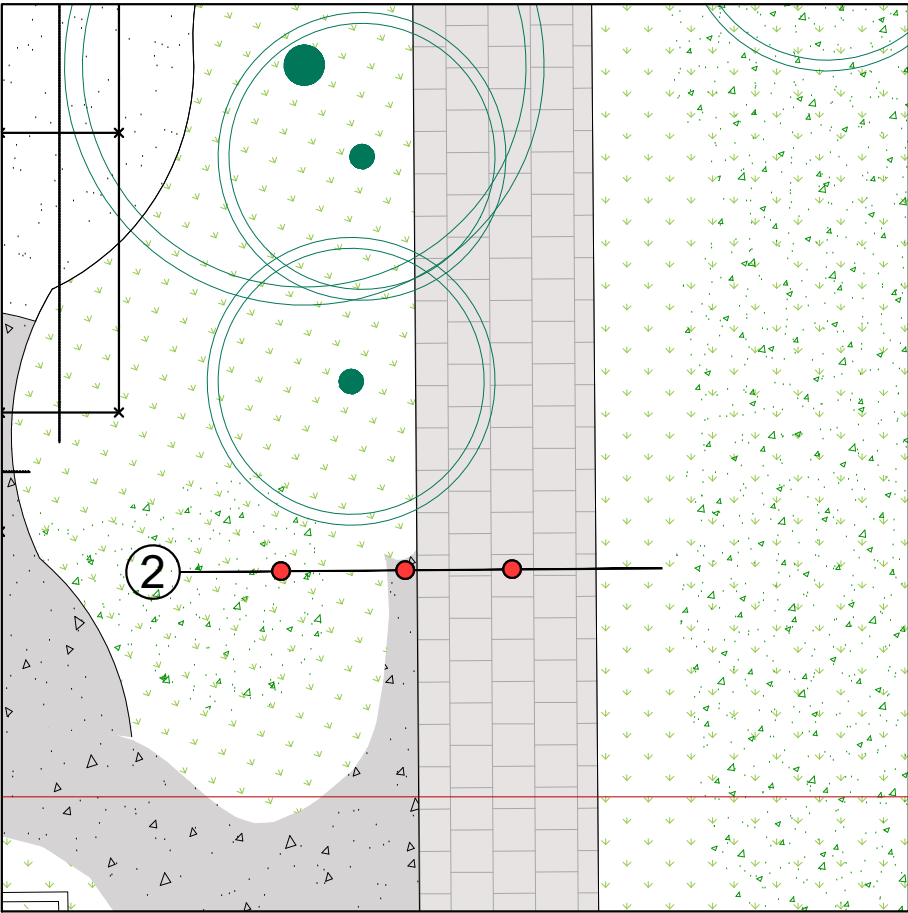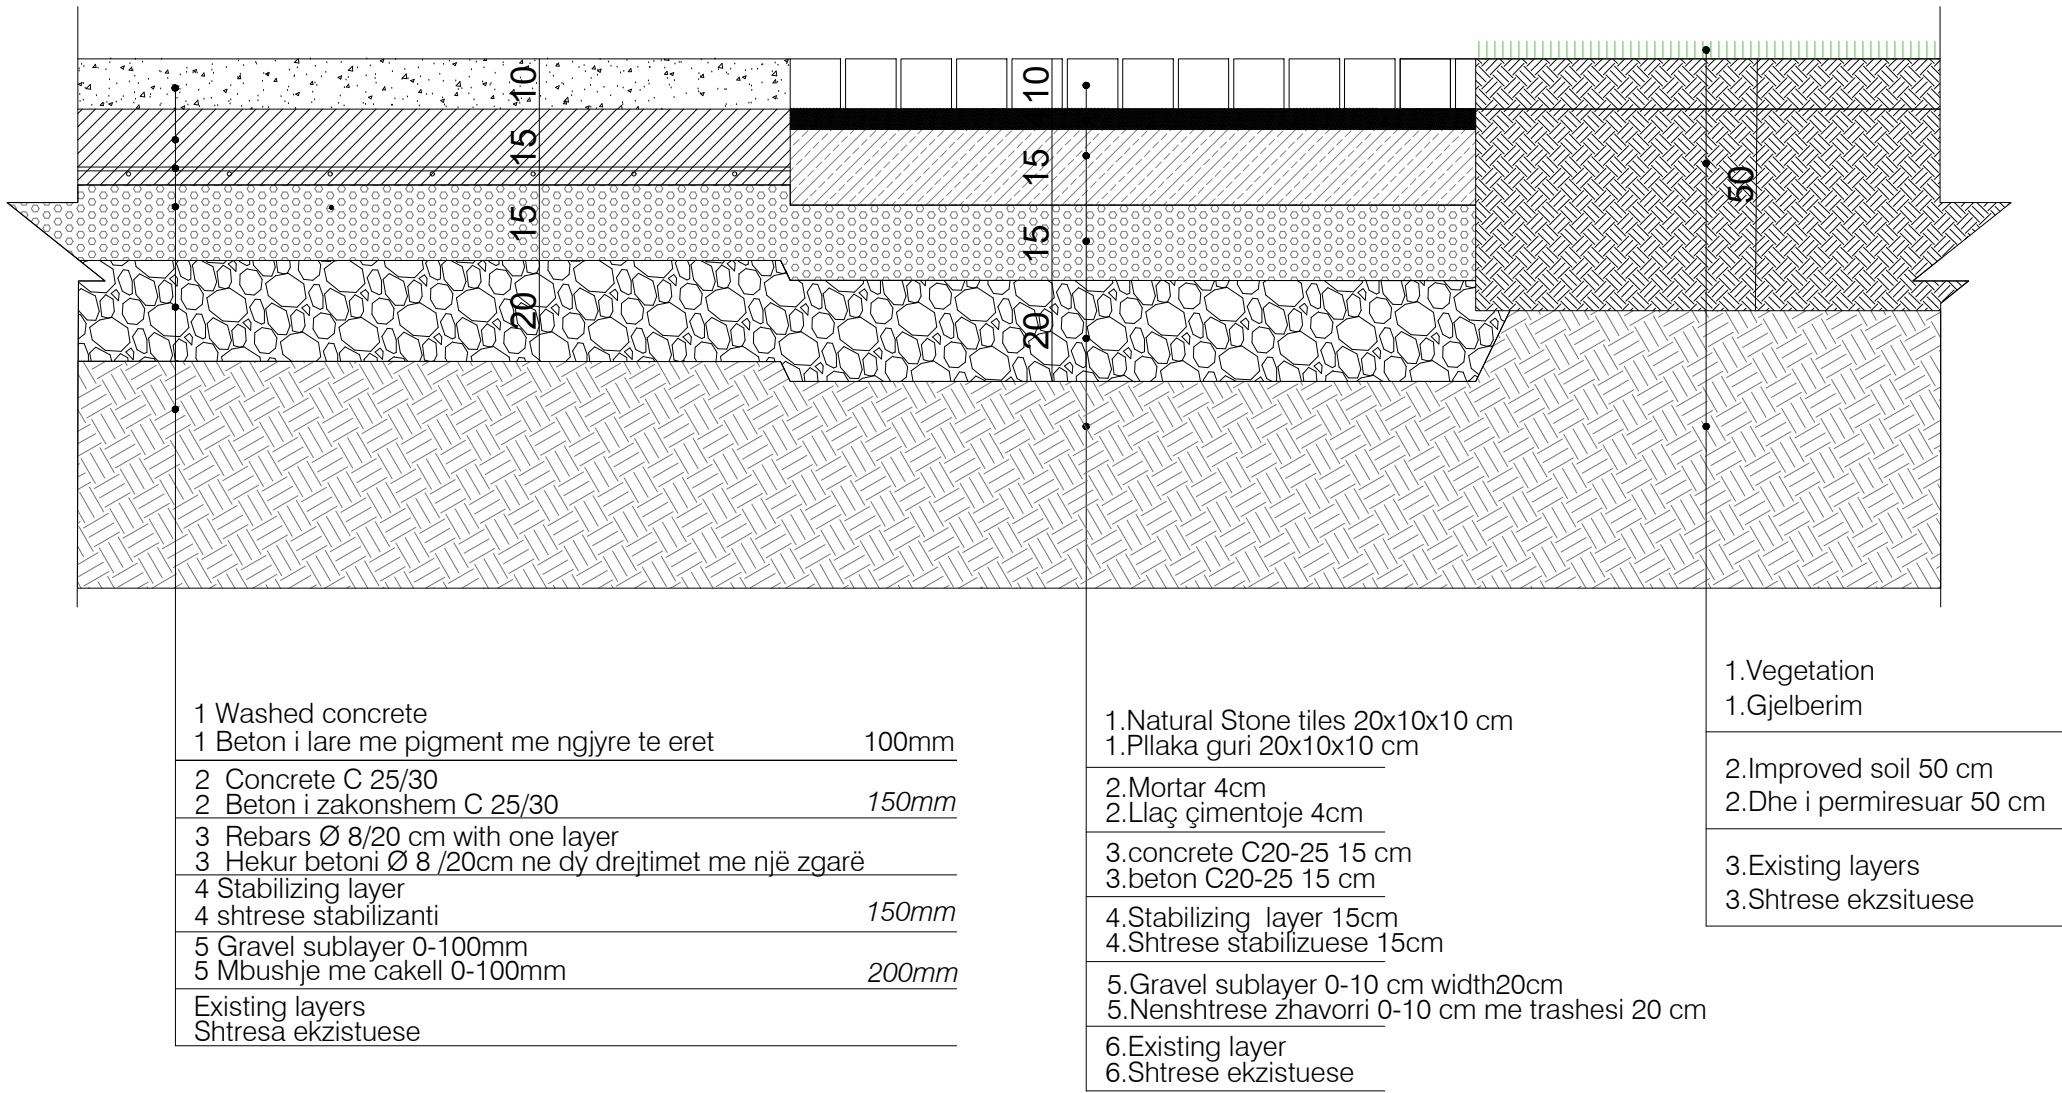

Legend/ Legjenda:

PA 02

Greenery - Washed Concrete - Stone Path
Gjëlberim - Beton i Larë - Rrugicë me gurë

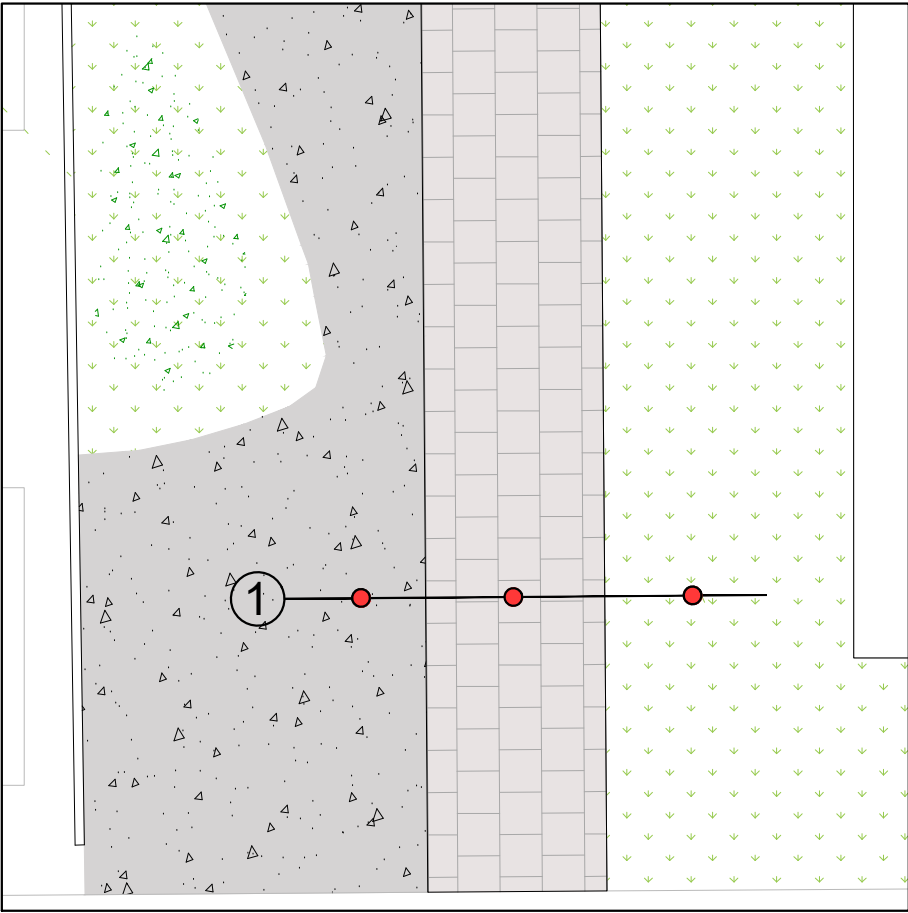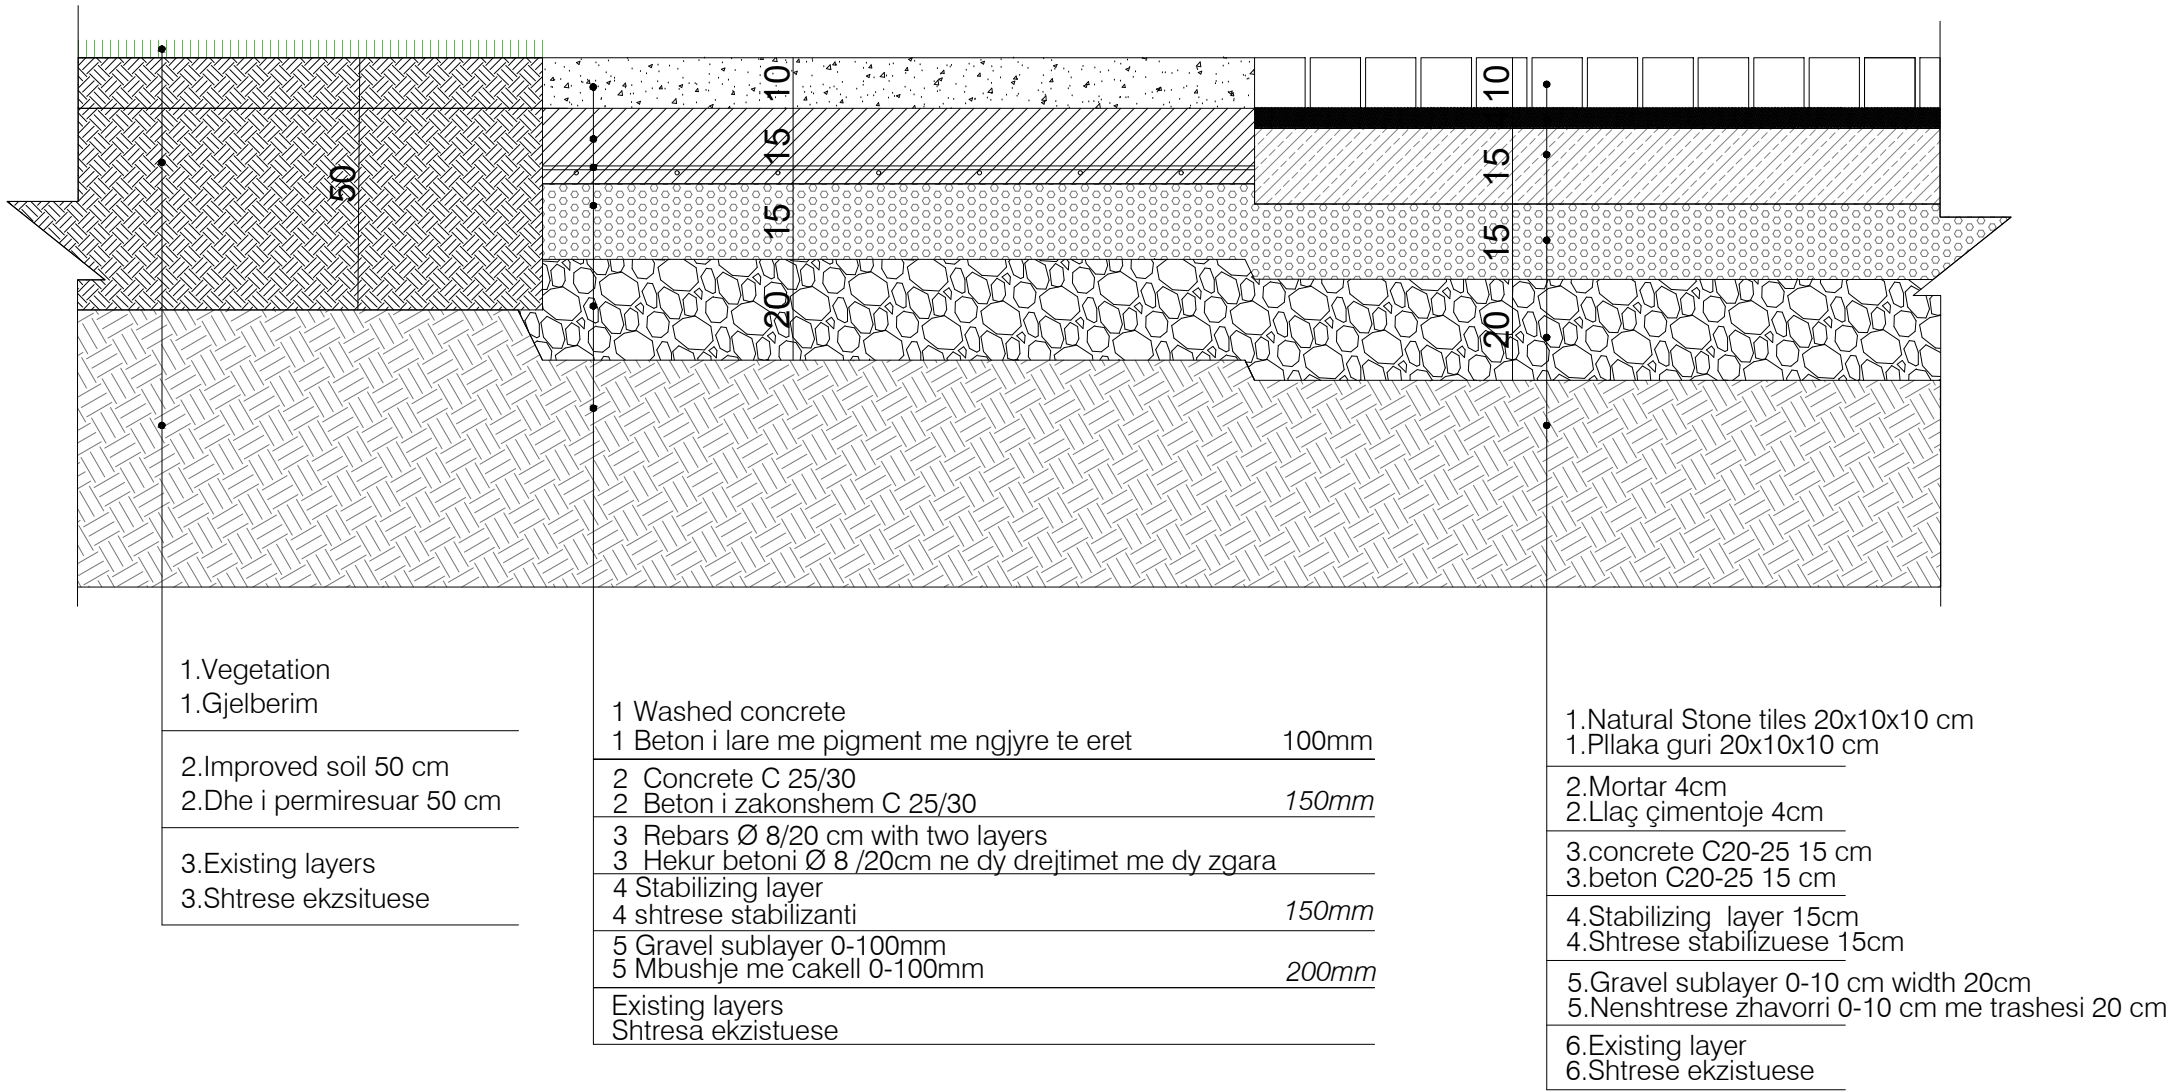

Object/ Objekti:

Ndryshimet e paparashikuara në kuader të projektit të miratuar me Vendim
KKTKM, Nr.58, datë 12.02.2021"
Revitalizimi dhe Rekuallifikimi i Territorit të Ish-Kinostudios "Shqipëria e Re"
Parku i Artit"

Client : MINISTRY OF CULTURE
Porositësi : MINISTRIA E KULTURËS

Phase/ Faza: Execution Design/ Projekt Zbatim



iRI Local Architecture Office (LOC) Studio Lokale Arkitekture (VEND) Gent Agolli	Lic. N.6844/1	Signature: Read and approved
Architect / Arkitekt Johan Anrys	Lic. N.1447	Signature: Read and approved
Civil Engineer / Inzhinier Ndërtimi Gentian Lipe	Lic. K.1308/2	Signature: Read and approved
Restorer / Restaurator Daniel Gjoni	Lic. R.P. 46	Signature: Read and approved
ALL DIMENSIONS HAVE TO BE VERIFIED BY THE CONTRACTOR ON THE CONSTRUCTION SITE. IMPORTANT: These drawings are property of IRI. Rruga DERVISH HIMA, nr 8 kat i pare -- 1001 TIRANA. Copy, multiplication or distribution inbetween parties of these plans (or any part of it) without written permission of IRI is prohibited. TË GJITHA DIMENSIONET DUHET TË VERIFIKOHEN NË VËND NGA KONTRAKTORI E RËNDËSISHME: Këto vizatime janë pronë e IRI sh.p.k. Kopjimi, shumëfishimi apo shpërndarja e këtyre vizatimeve (apo e pjesëve të tyre) pa lejen me shkrim të IRI sh.p.k. është e ndaluar.		

PAVEMENT DETAILS / DETAJET E SHTIMEVE TË JASHTME

phase:	issuer/ kat.:	plan number/ nr.fletës :
PZ	A	A PJ 07
date/ data :	scale/ shkalla:	format:
PRILL 2022	1:500	A2



PA 03

Greenery - Gravel with Cement - Stone Path
Gjelbërim - Zhavorr me çimento - Shtrim me gurë

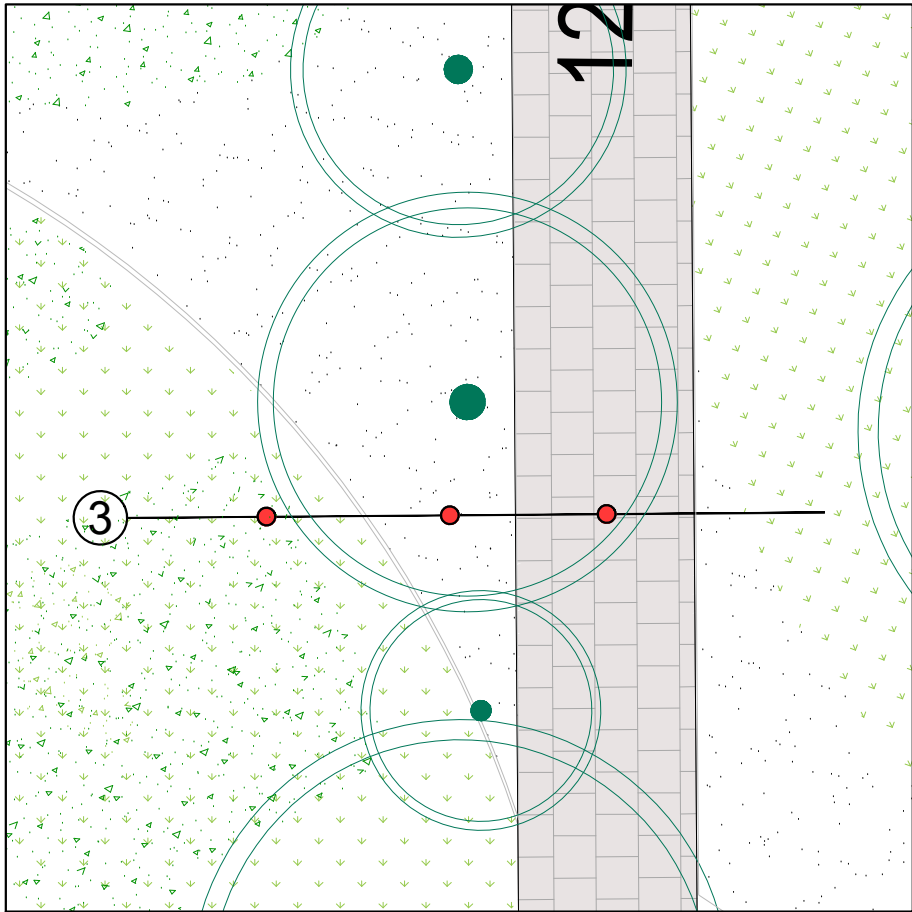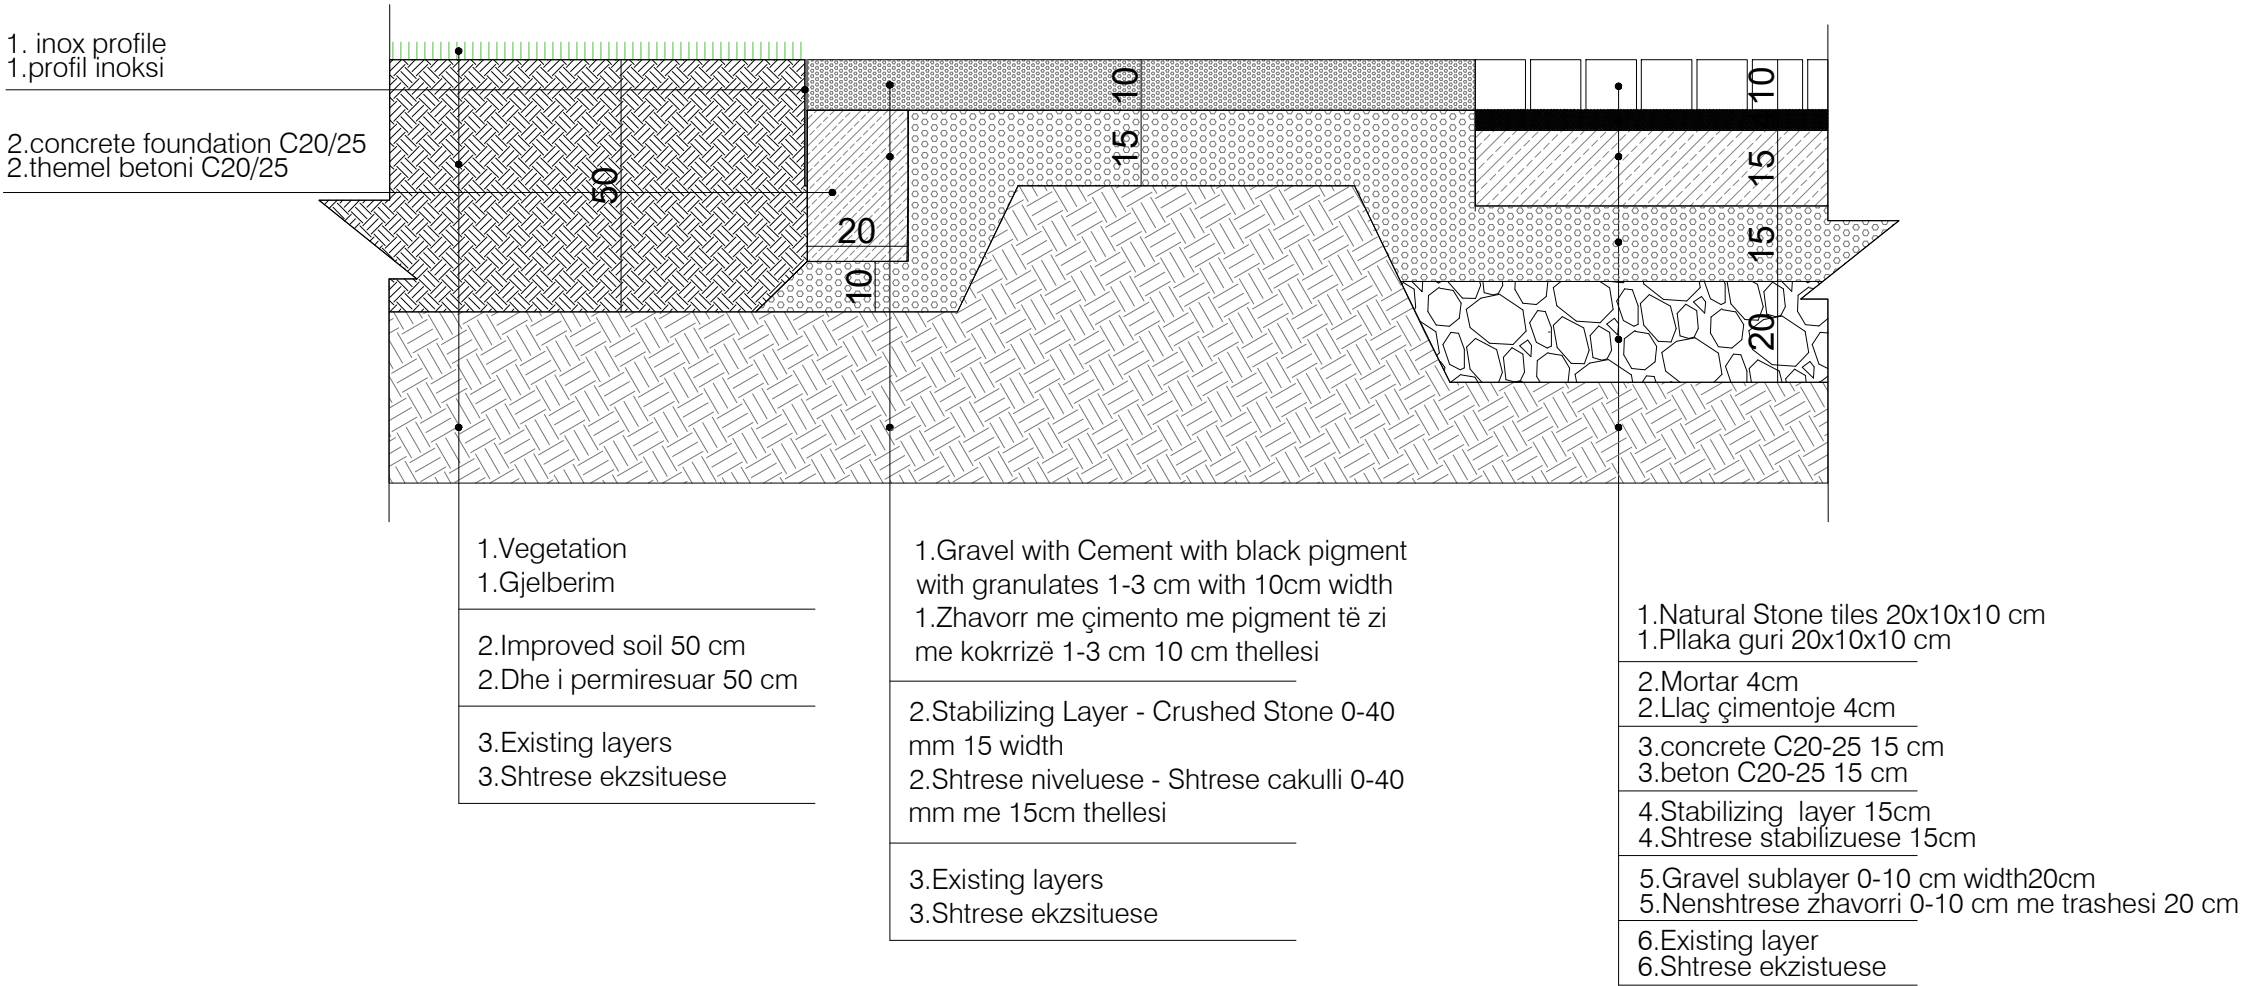

PA 04

Gravel with Cement - Stone Path - Greenery
Zhavorr me çimento - Shtrim me gurë -Gjelbërim

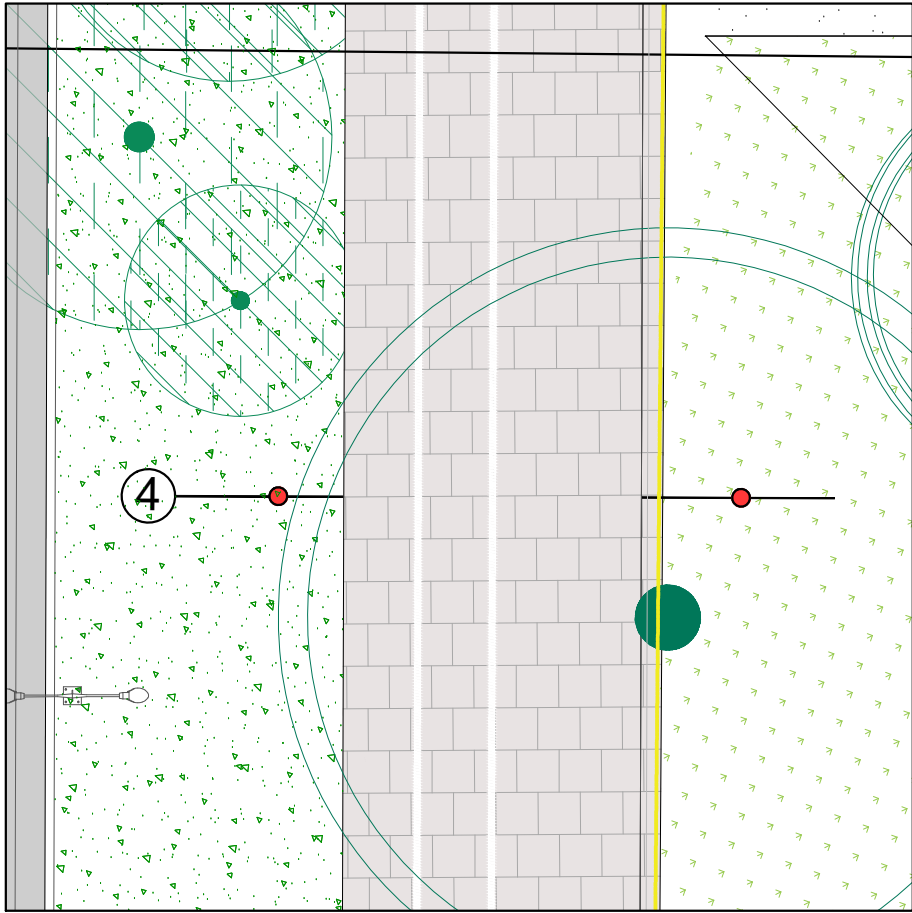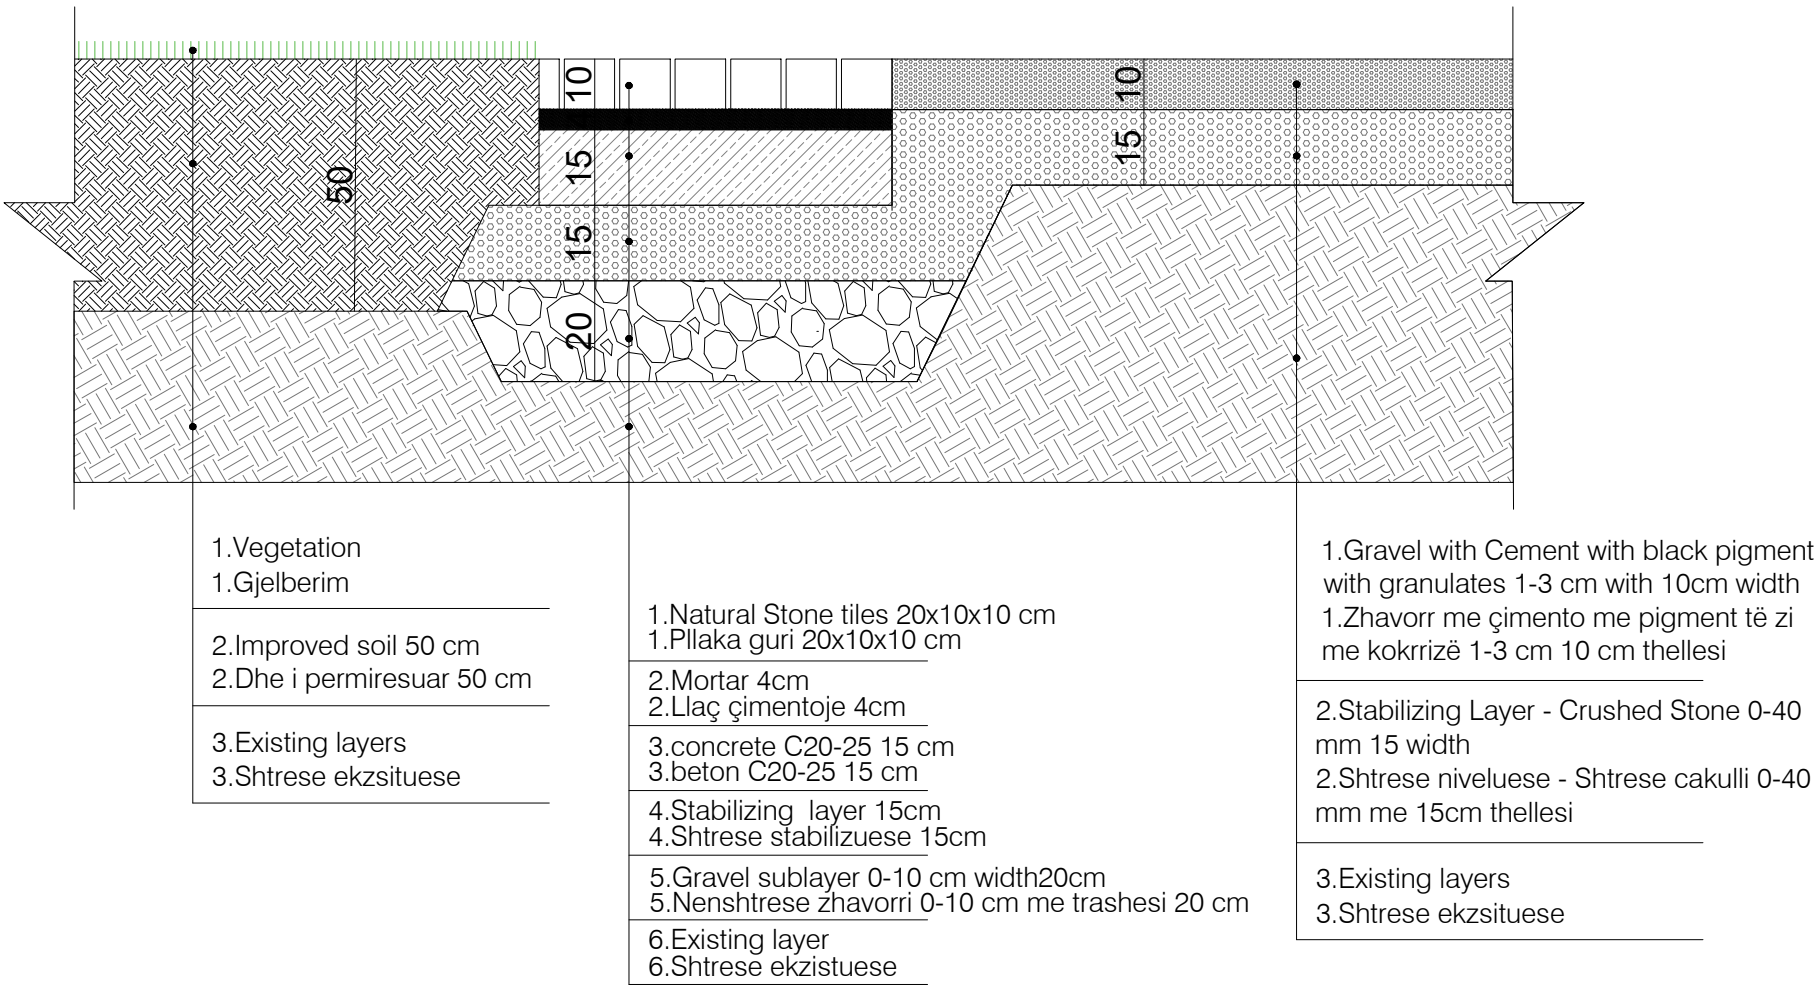

Legend/ Legjenda:

Object/ Objekti:

Ndryshimet e paparashikuara në kuader të projektit të miratuar me Vendim KKTkM, Nr.58, datë 12.02.2021"
Revitalizimi dhe Rekuallifikimi i Territorit të Ish-Kinostudios "Shqipëria e Re" Parku i Artit"

Client : MINISTRY OF CULTURE
Porositësi : MINISTRIA E KULTURËS

Phase/ Faza: Execution Design/ Projekt Zbatim

iRI Local Architecture Office (LOC) Studio Lokale Arkitekture (VEND) Gent Agolli	Lic. N.6844/1	Signature: Read and approved
Architect / Arkitekt Johan Anrys	Lic. N.1447	Signature: Read and approved
Civil Engineer / Inzhinier Ndërtimi Gentian Lipe	Lic. K.1308/2	Signature: Read and approved
Restorer / Restaurator Daniel Gjoni	Lic. R.P. 46	Signature: Read and approved
ALL DIMENSIONS HAVE TO BE VERIFIED BY THE CONTRACTOR ON THE CONSTRUCTION SITE. IMPORTANT: These drawings are property of iRI. Rruga DERVISH HIMA, nr 8 kat i pare -- 1001 TIRANA. Copy, multiplication or distribution inbetween parties of these plans (or any part of it) without written permission of iRI is prohibited. TË GJITHA DIMENSIONET DUHET TË VERIFIKOHEN NË VËND NGA KONTRAKTORI E RËNDËSISHME: Këto vizatime janë pronë e iRI sh.p.k. Kopjimi, shumëfishimi apo shpërndarja e këtyre vizatimeve (apo e pjesëve të tyre) pa lejen me shkrim të iRI sh.p.k. është e ndaluar.		

PAVEMENT DETAILS / DETAJET E SHTIMEVE TË JASHTME

phase: PZ	issuer/ kat.: A	plan number/ nr.fletës : A PJ 08
date/ data : PRILL 2022	scale/ shkalla: 1:500	format: A2

